



修正 | REVISIONS

112.05.12 C版_不含4F~7F裝修

•
•
•
•
•
•
•
•
•
•
•
•
•
•

工程名稱	PROJECT
------	---------

國際獸醫防疫人才培訓中心
暨獸醫教學醫院大樓
新建工程

☐ 建照
☒ 施工
☐ 變更 
☐ 竣工 

名	DRAWING TITLE
	





防墜設施圖說(三)

簽章 | SIGNATURE

比例 SCALE	日期 DATE	設計 DESIGN
1/200	112/5/12	林一川
繪圖 DRAWN	校核 CHK.	核准 APPR.
CHC		

圖號 DRAWING NO

C版

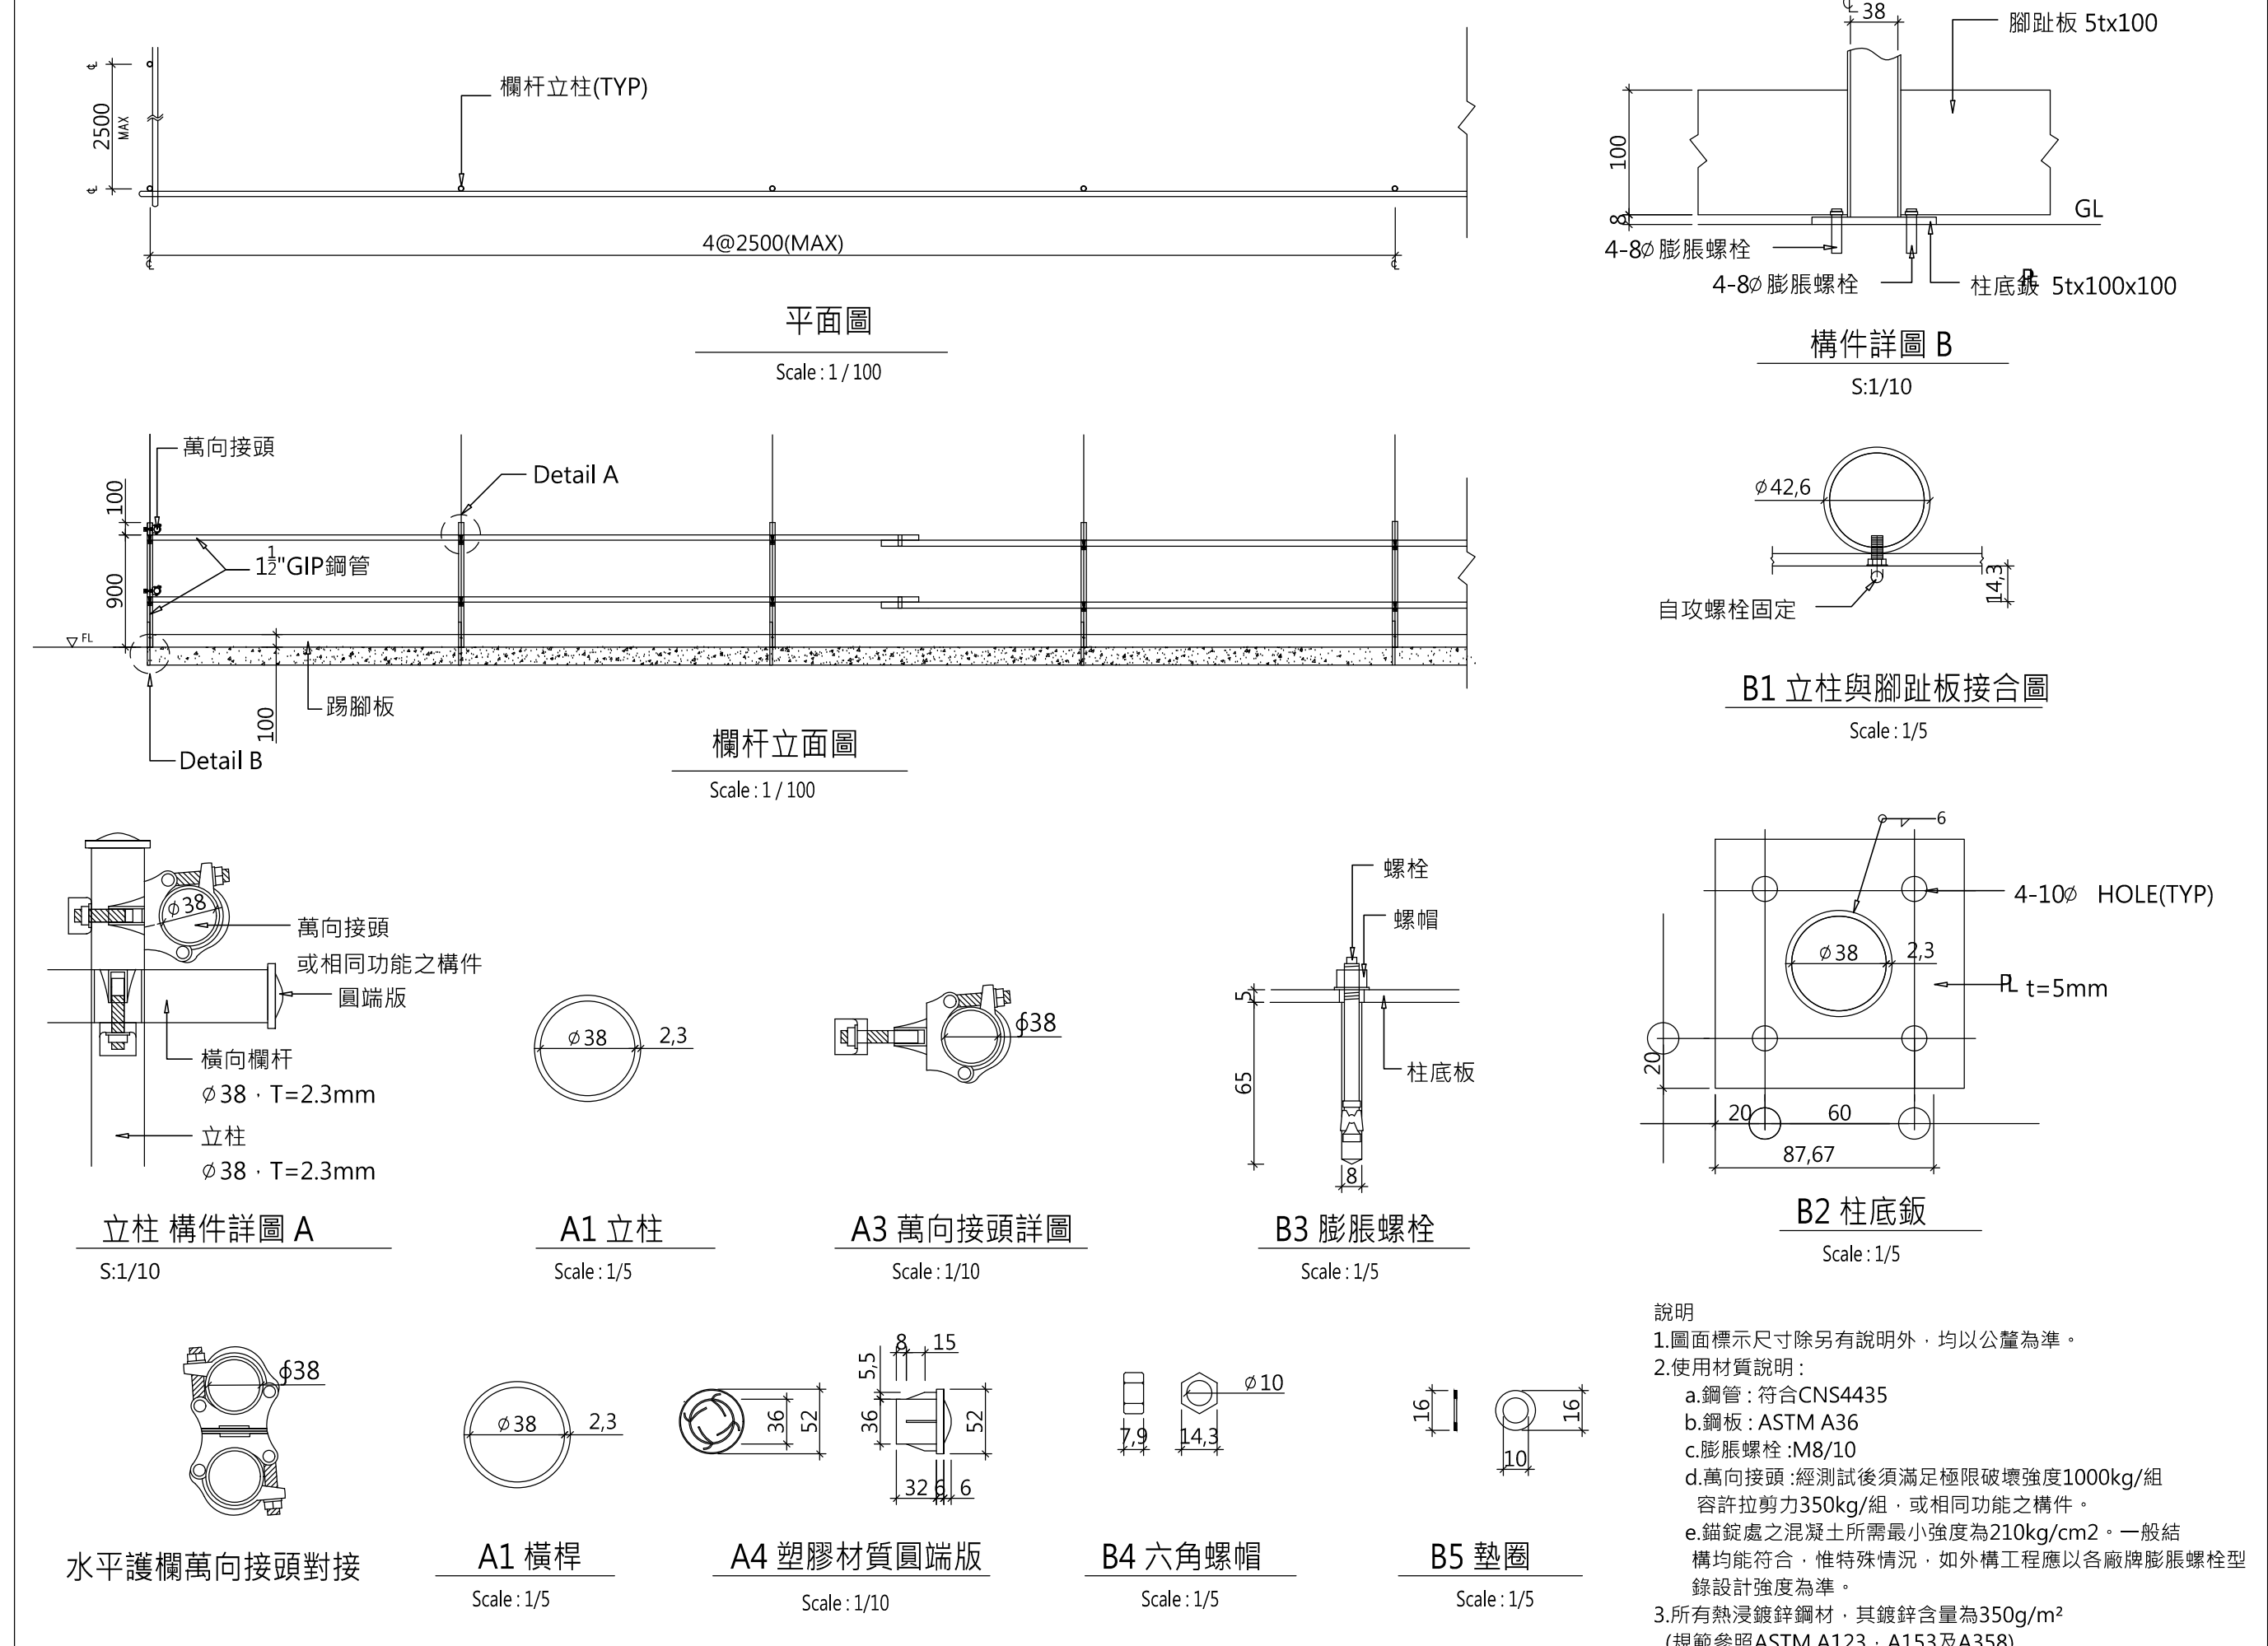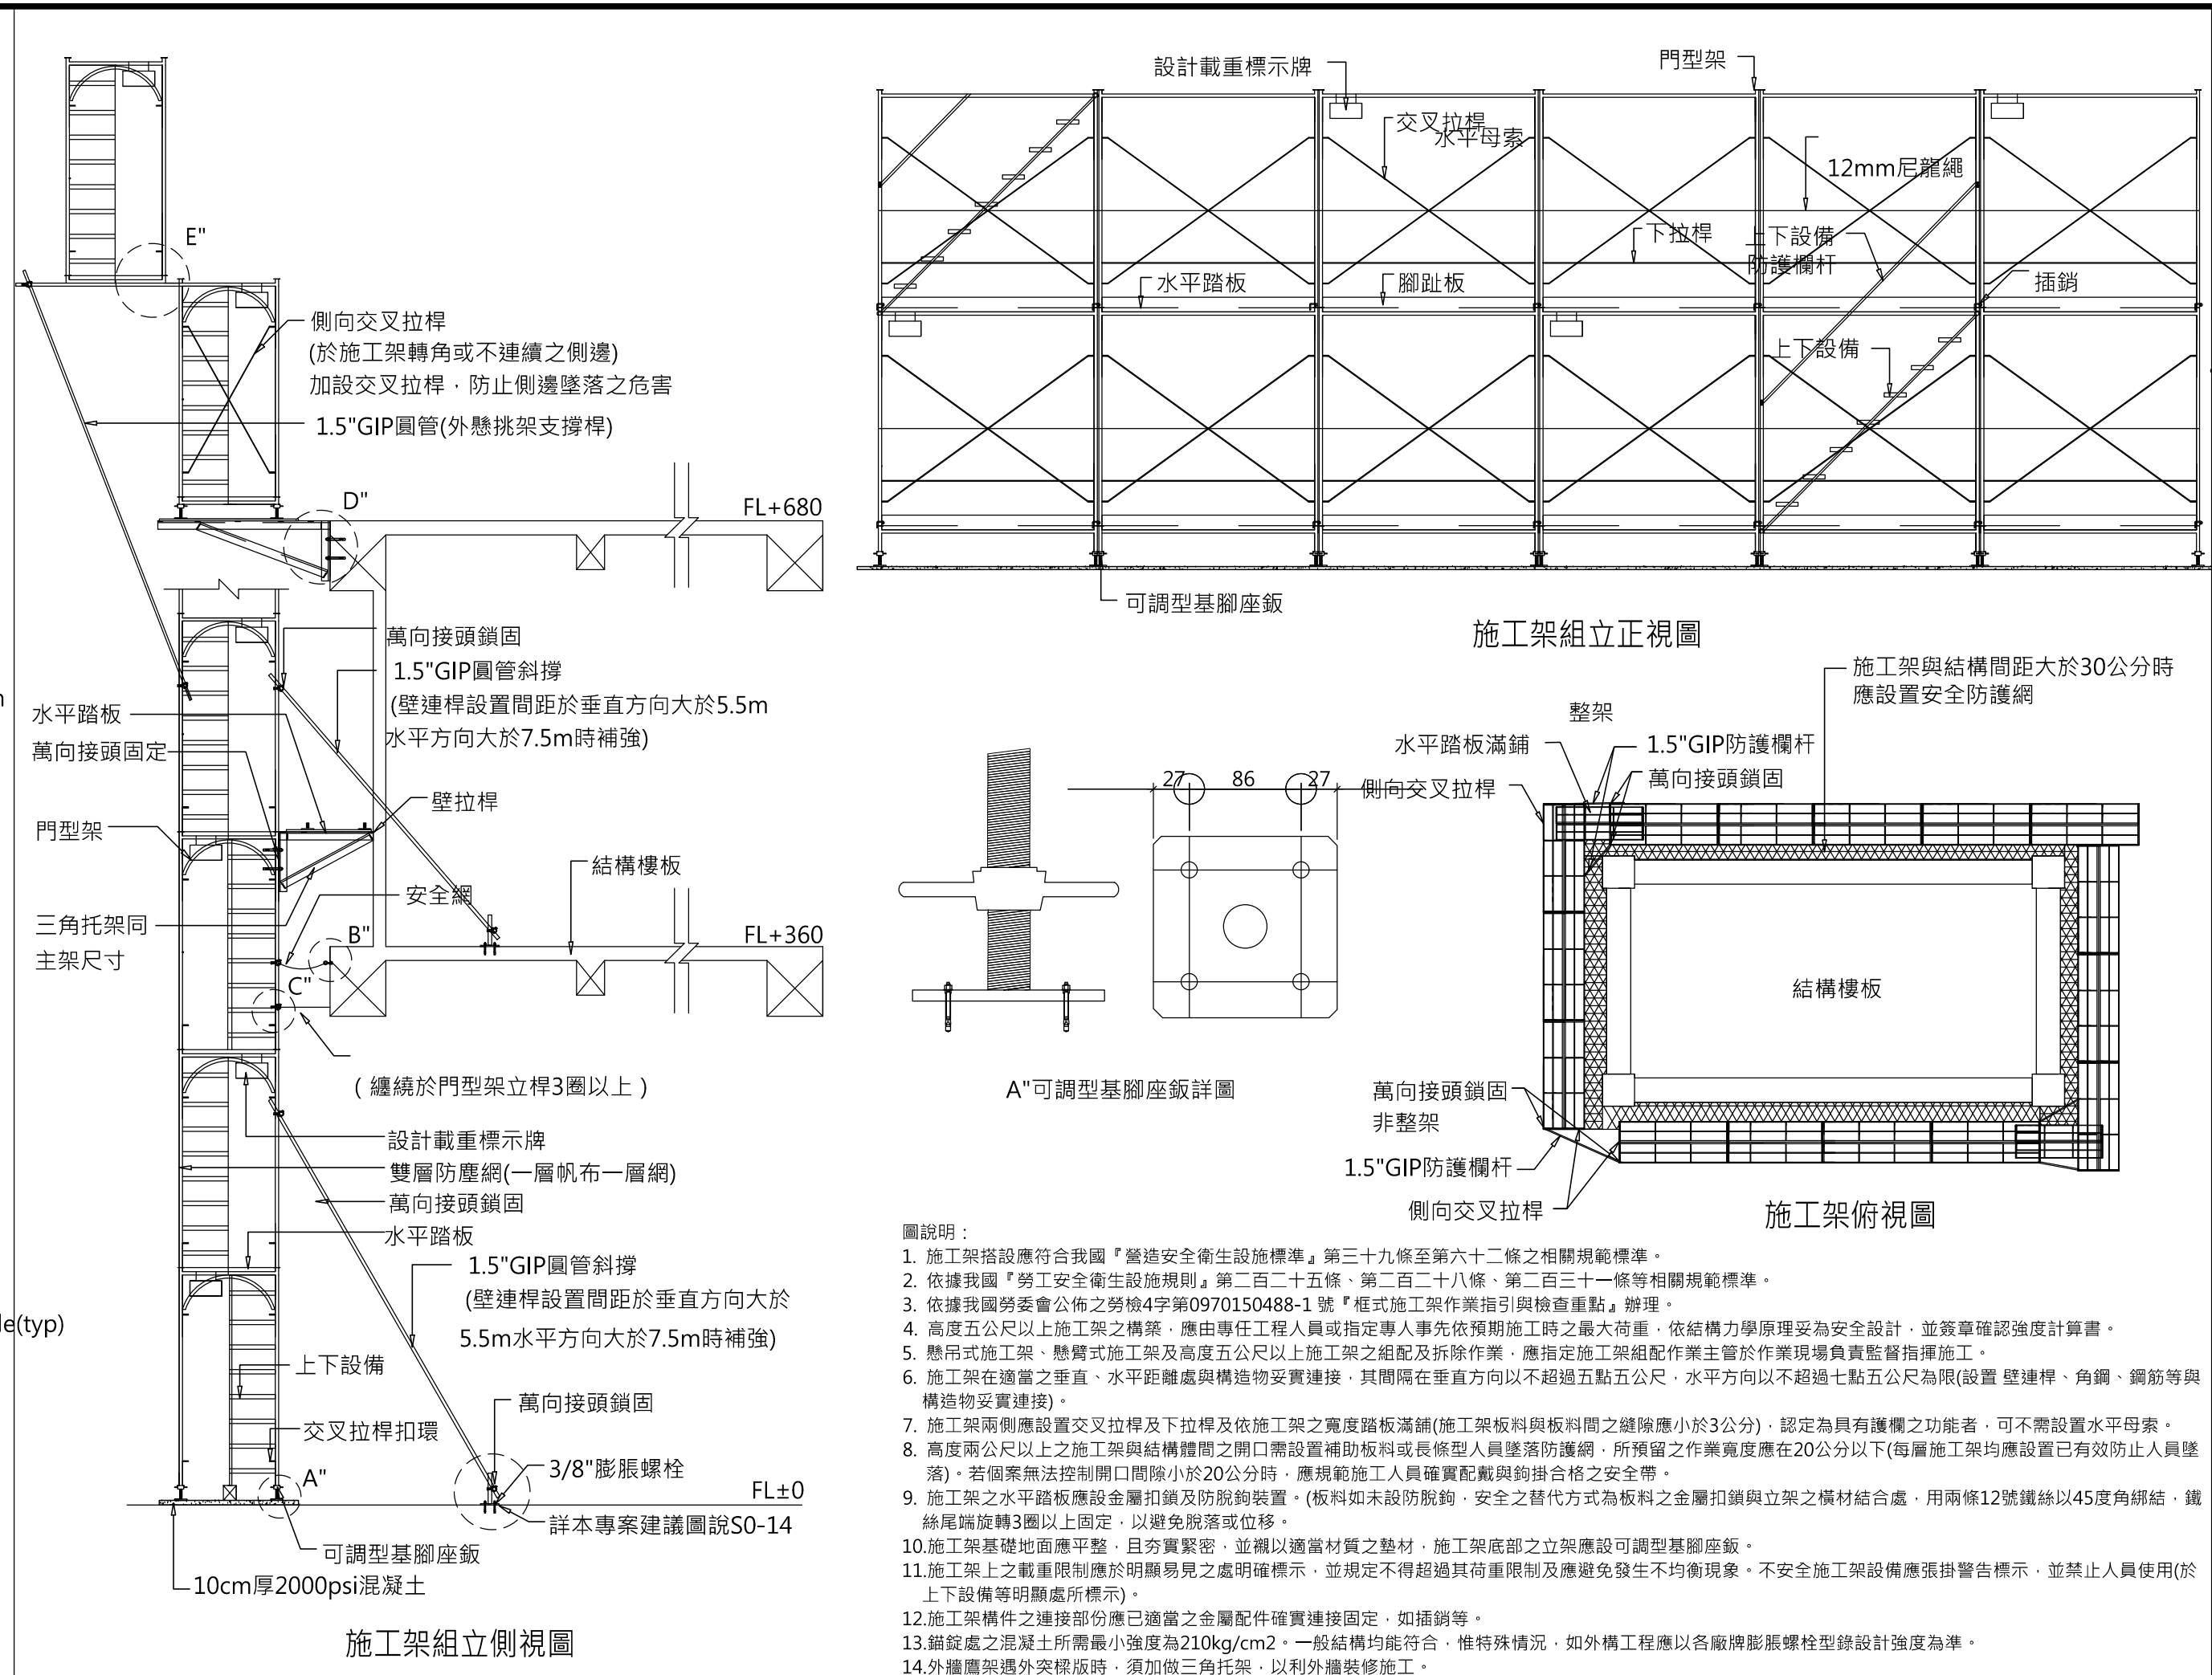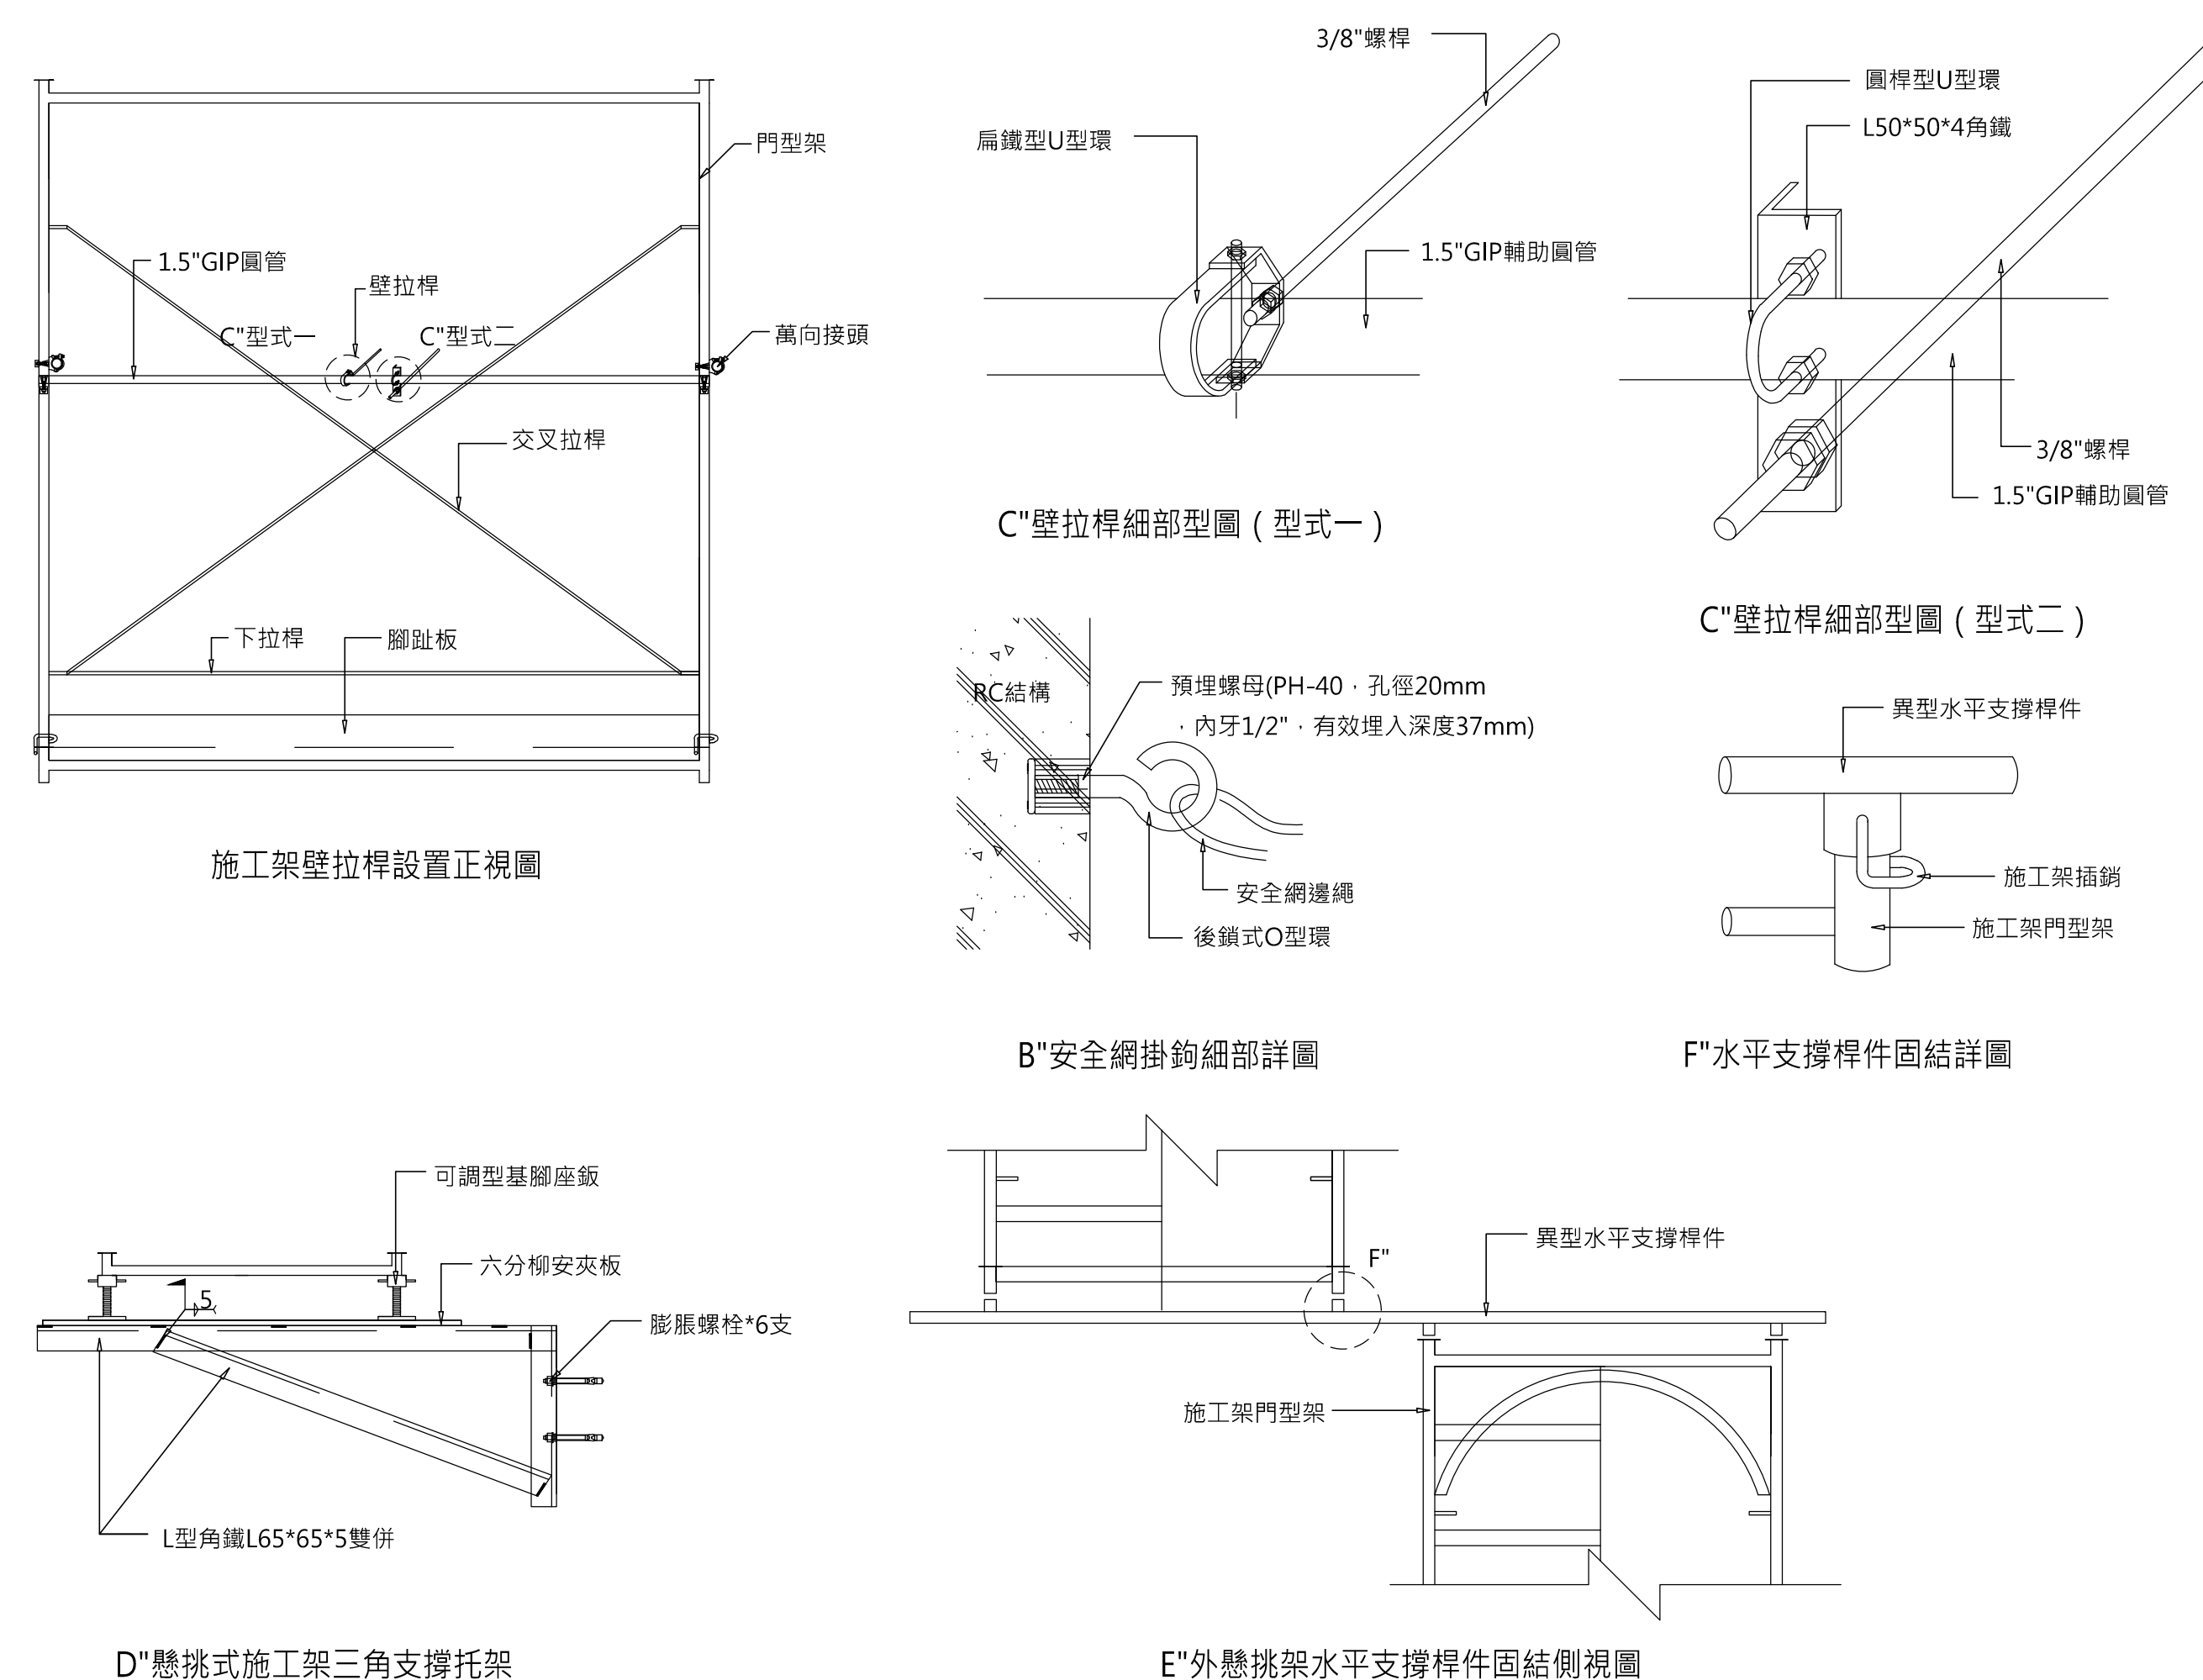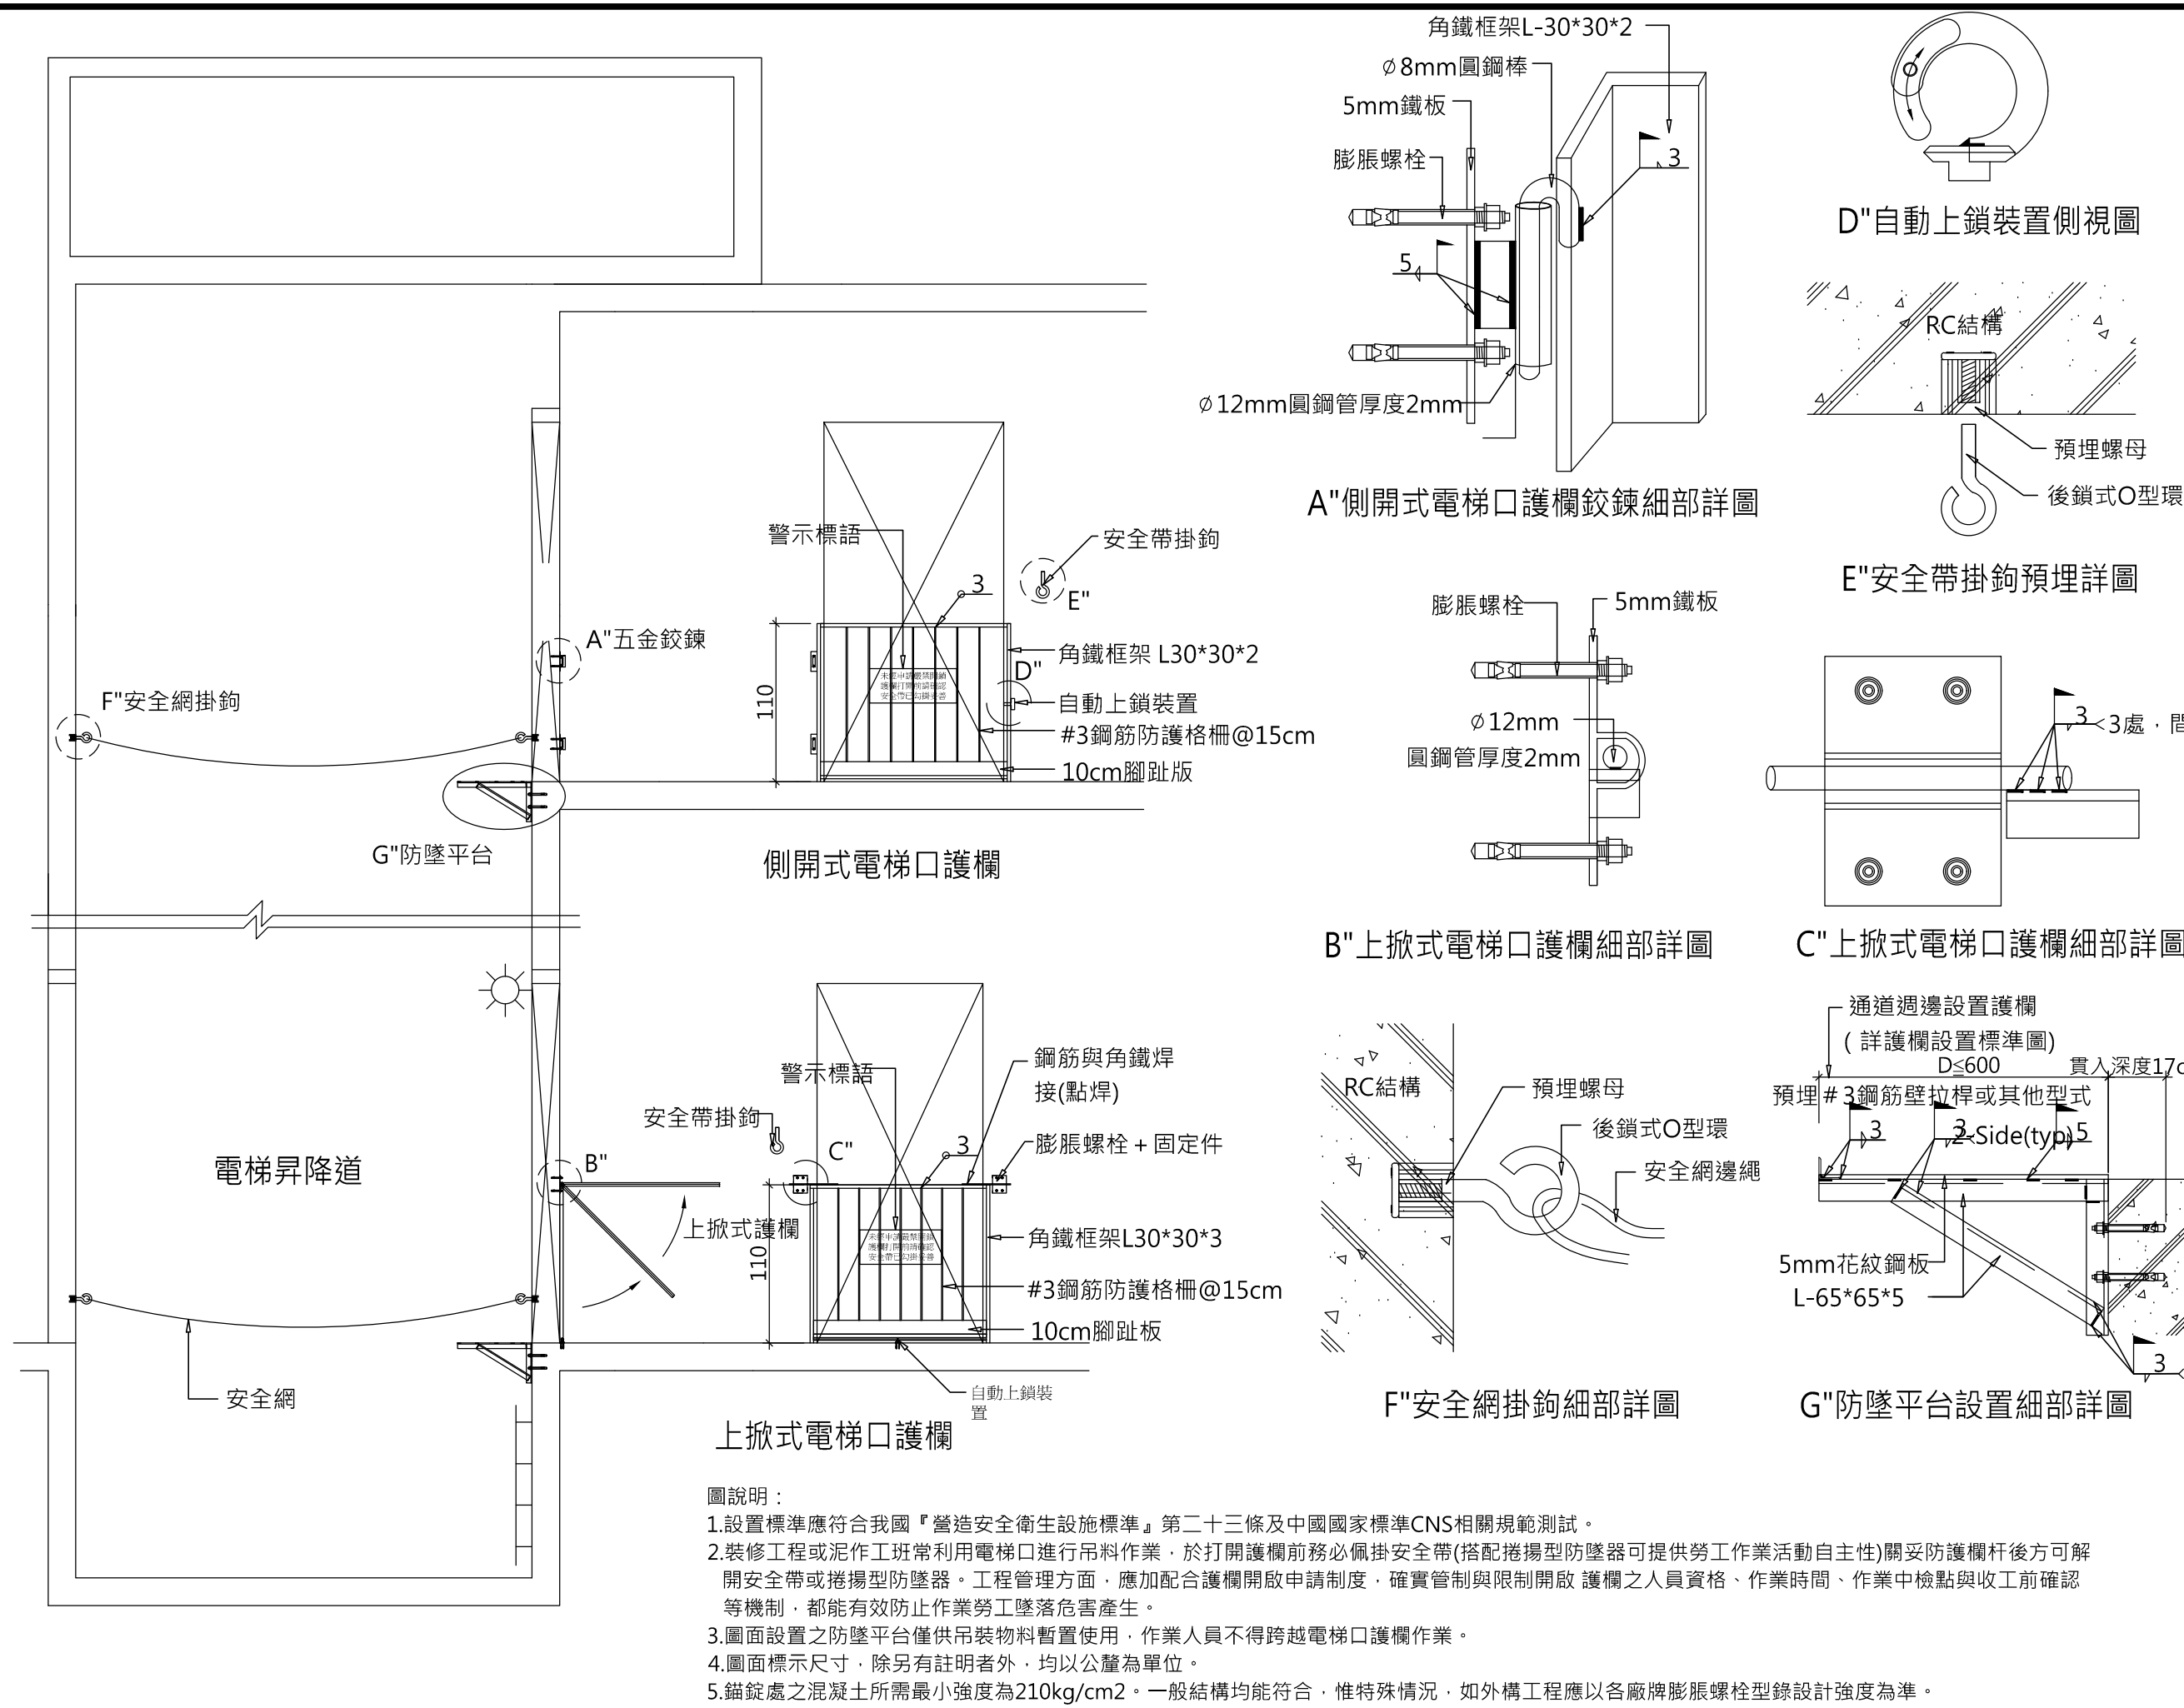

T: 建築設計部\圖說及文件\A577中興大學醫學院教學醫院大樓\06-施工圖\112.05.12_施工圖說_第一次發包版(不含4F~7F裝修)\D01-建築圖說\外參\圖框_A577中興大學醫學院教學醫院大樓.DWG