

大將作

聯合建築師事務所
TCT ARCHITECTURAL RESOURCES

台中市館前路19號11樓
11F-No. 19 KUAN CHIEN ROAD, TAICHUNG
TEL:(04)23220083 FAX:(04)23223697

修正 REVISIONS

112.05.12 C版_不含4F~7F裝修

工程名稱 PROJECT

國際獸醫防疫人才培訓中心
暨獸醫教學醫院大樓
新建工程

☐ 建照圖 ☒ 施工圖
☐ 變更圖 ☐ 竣工圖

圖名 DRAWING TITLE

一層景觀
剖面圖 (五)


簽章 SIGNATURE

比例 SCALE 日期 DATE 設計 DESIGN
1/50 112/5/12 林一川
繪圖 DRAWN 校核 CHK. 核准 APPR.
CHC


圖號 DRAWING NO. 版次 REV

A9-2-5 C版


圖例：			
	月橋		A高壓混凝土透水磚 30x60x6cm
	假儼草		B高壓混凝土透水磚 30x30x8cm
	植草磚 20x17x8cm		天然花崗石水沖面止滑處理 30cm*60cm t=3cm
	掘石子		透水混凝土
	環塑木		
			路緣石 W=15cm
			花台 W=15cm

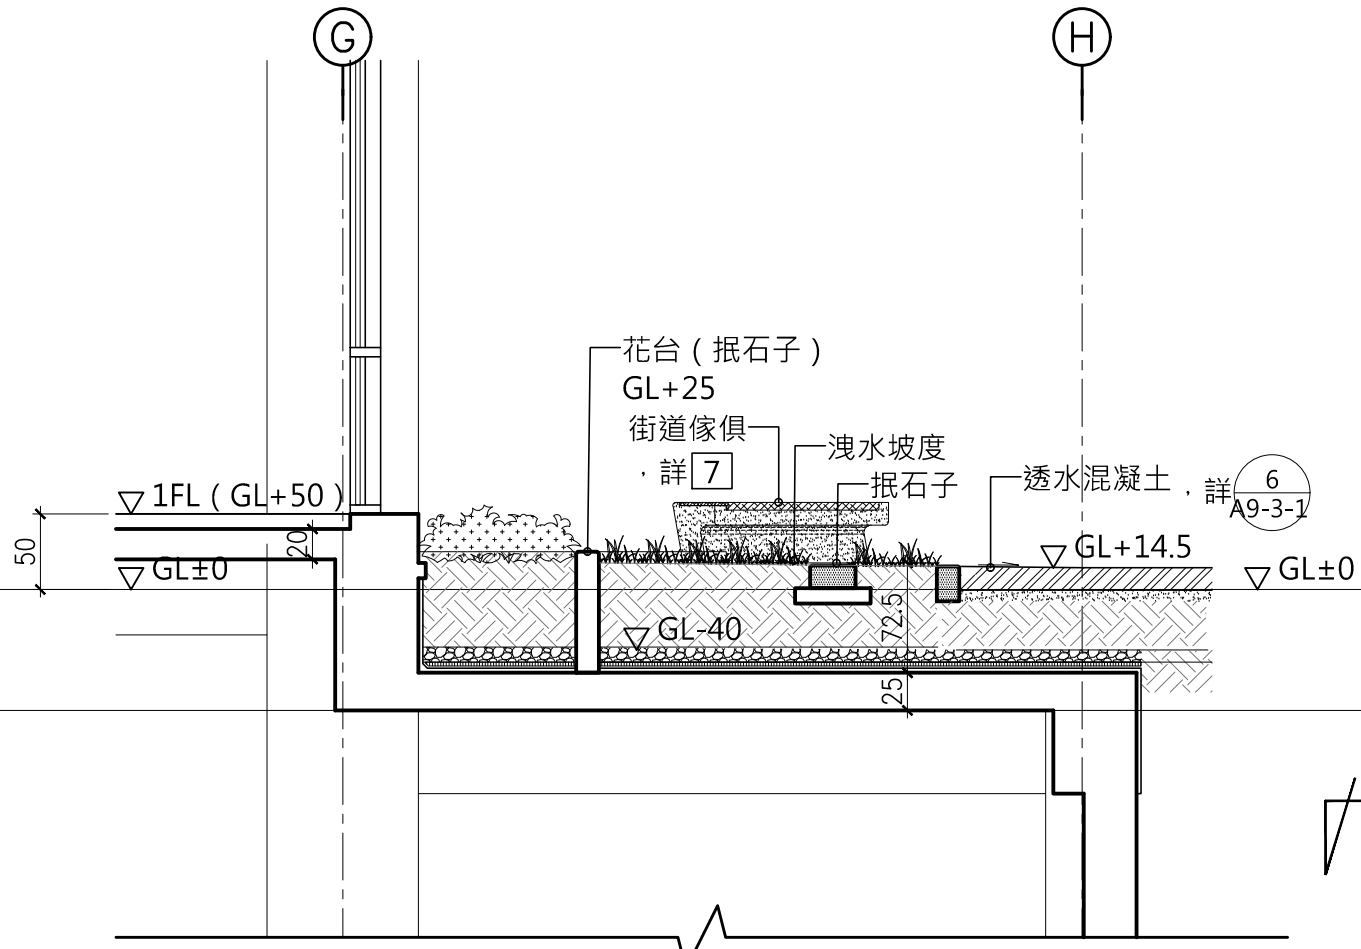


2 剖面圖 (一) S:A1=1/50, A3=1/100

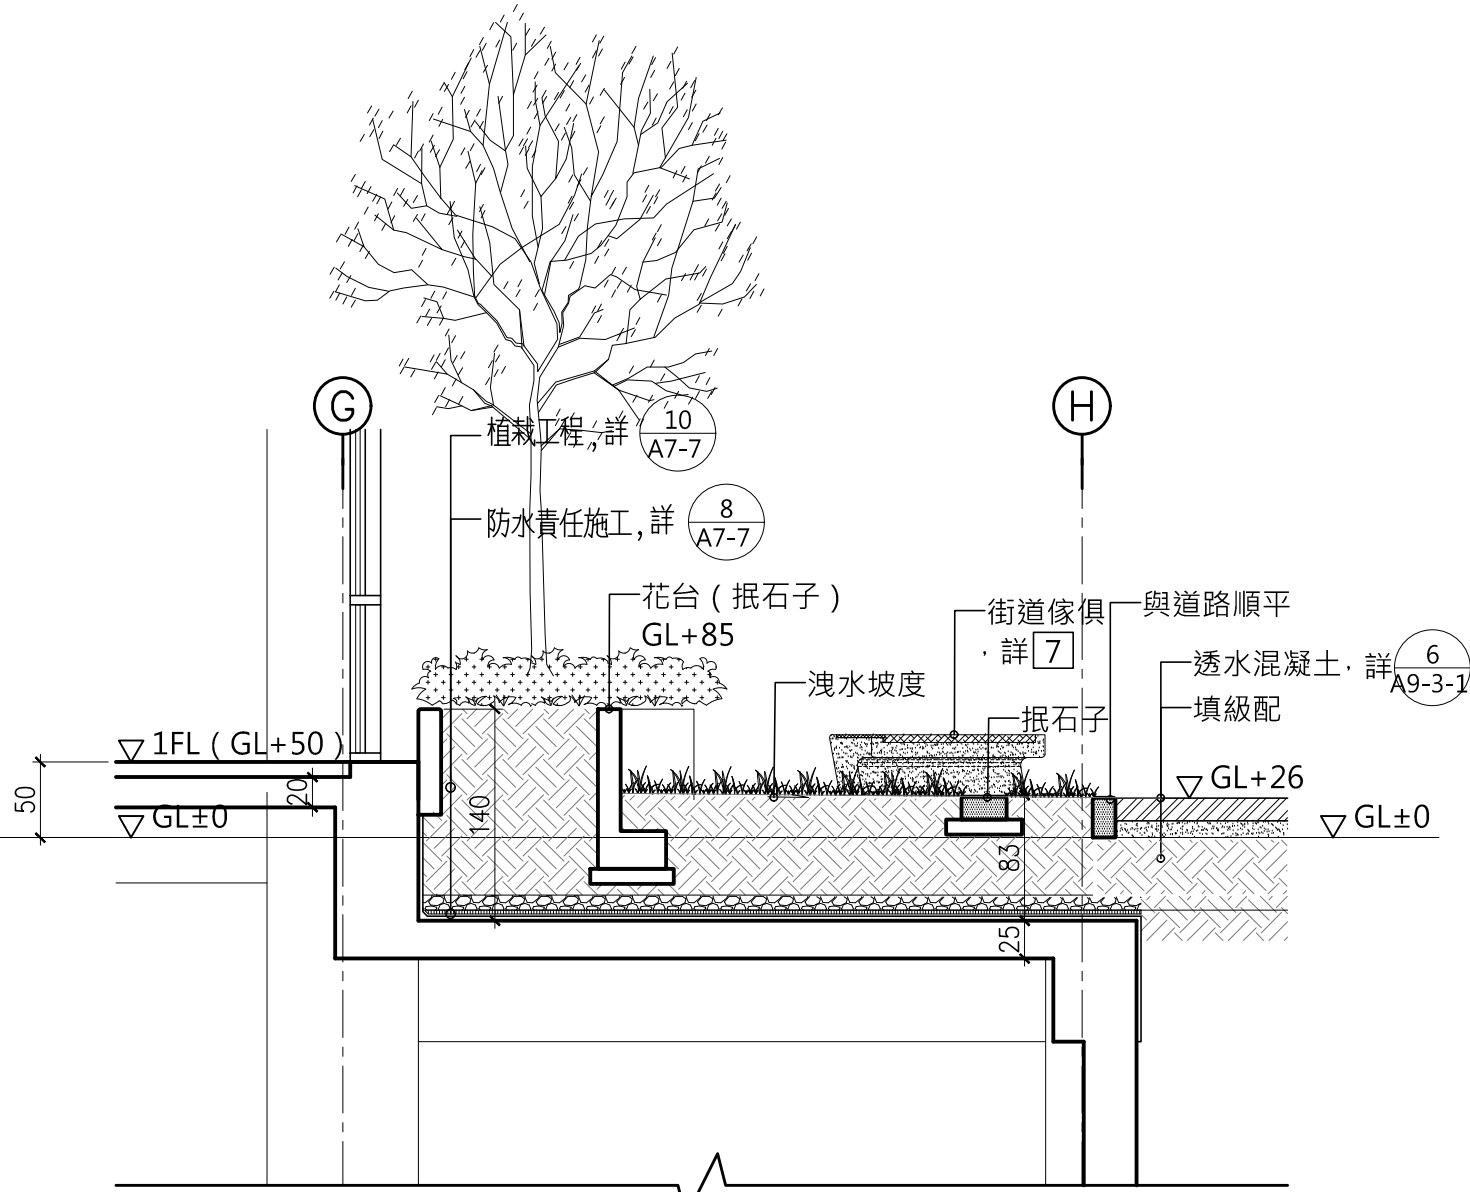


3 剖面圖 (二) S:A1=1/50, A3=1/100

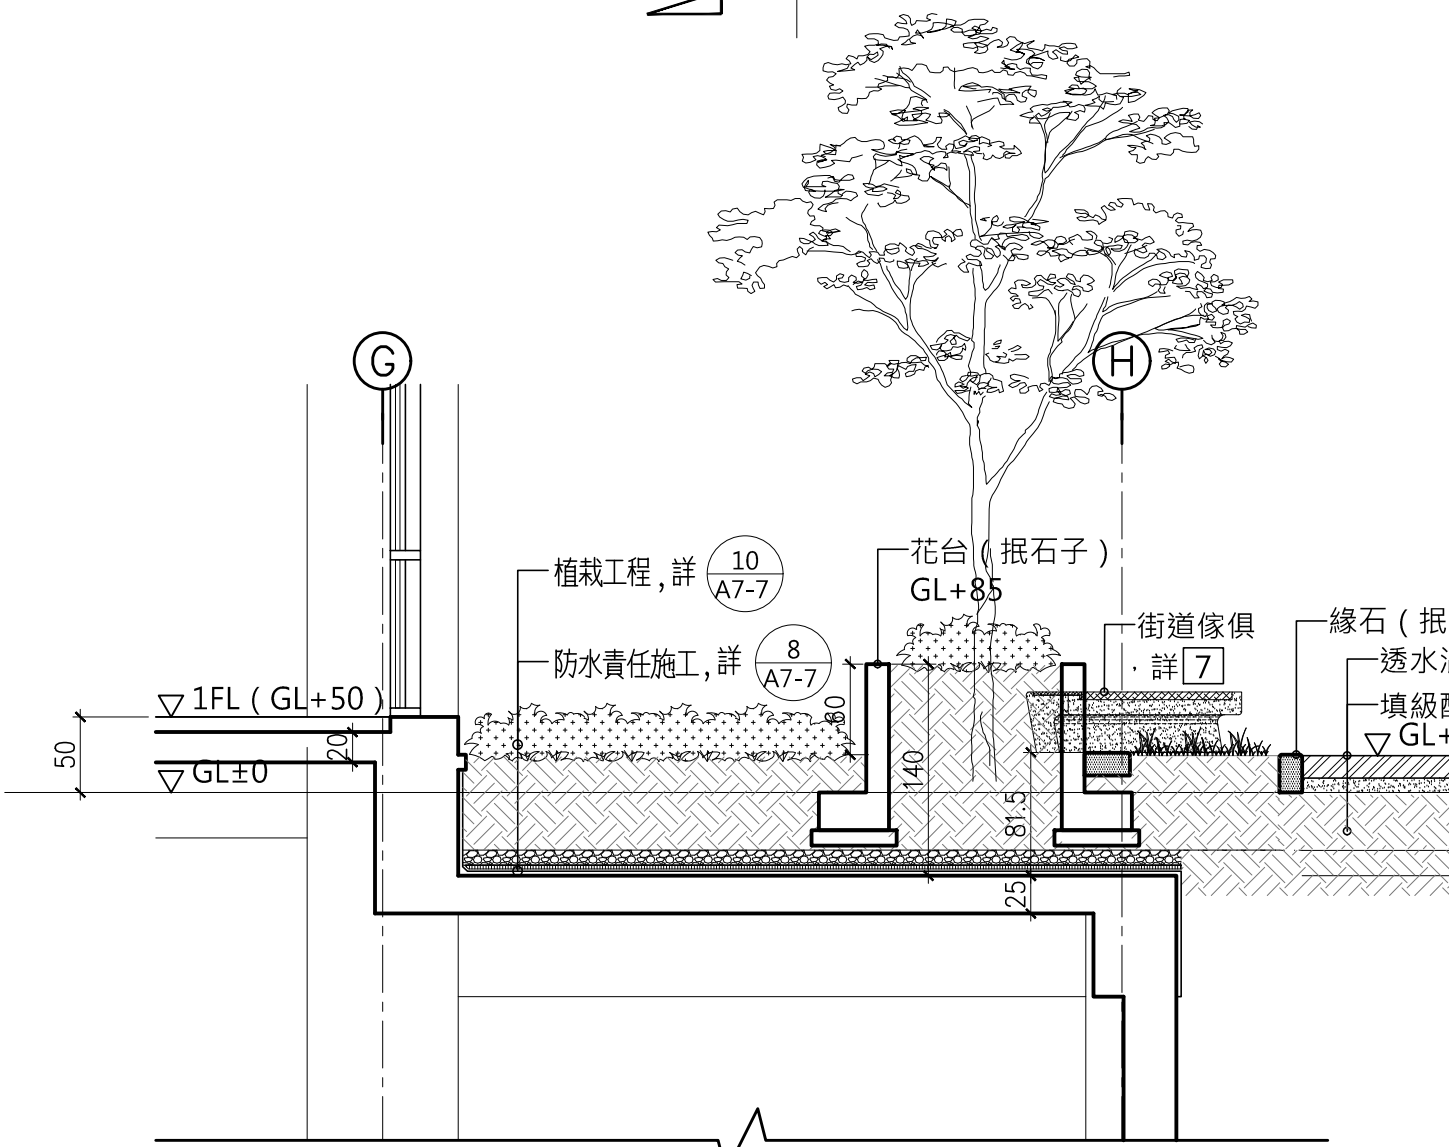


4 剖面圖 (三) S:A1=1/50, A3=1/100

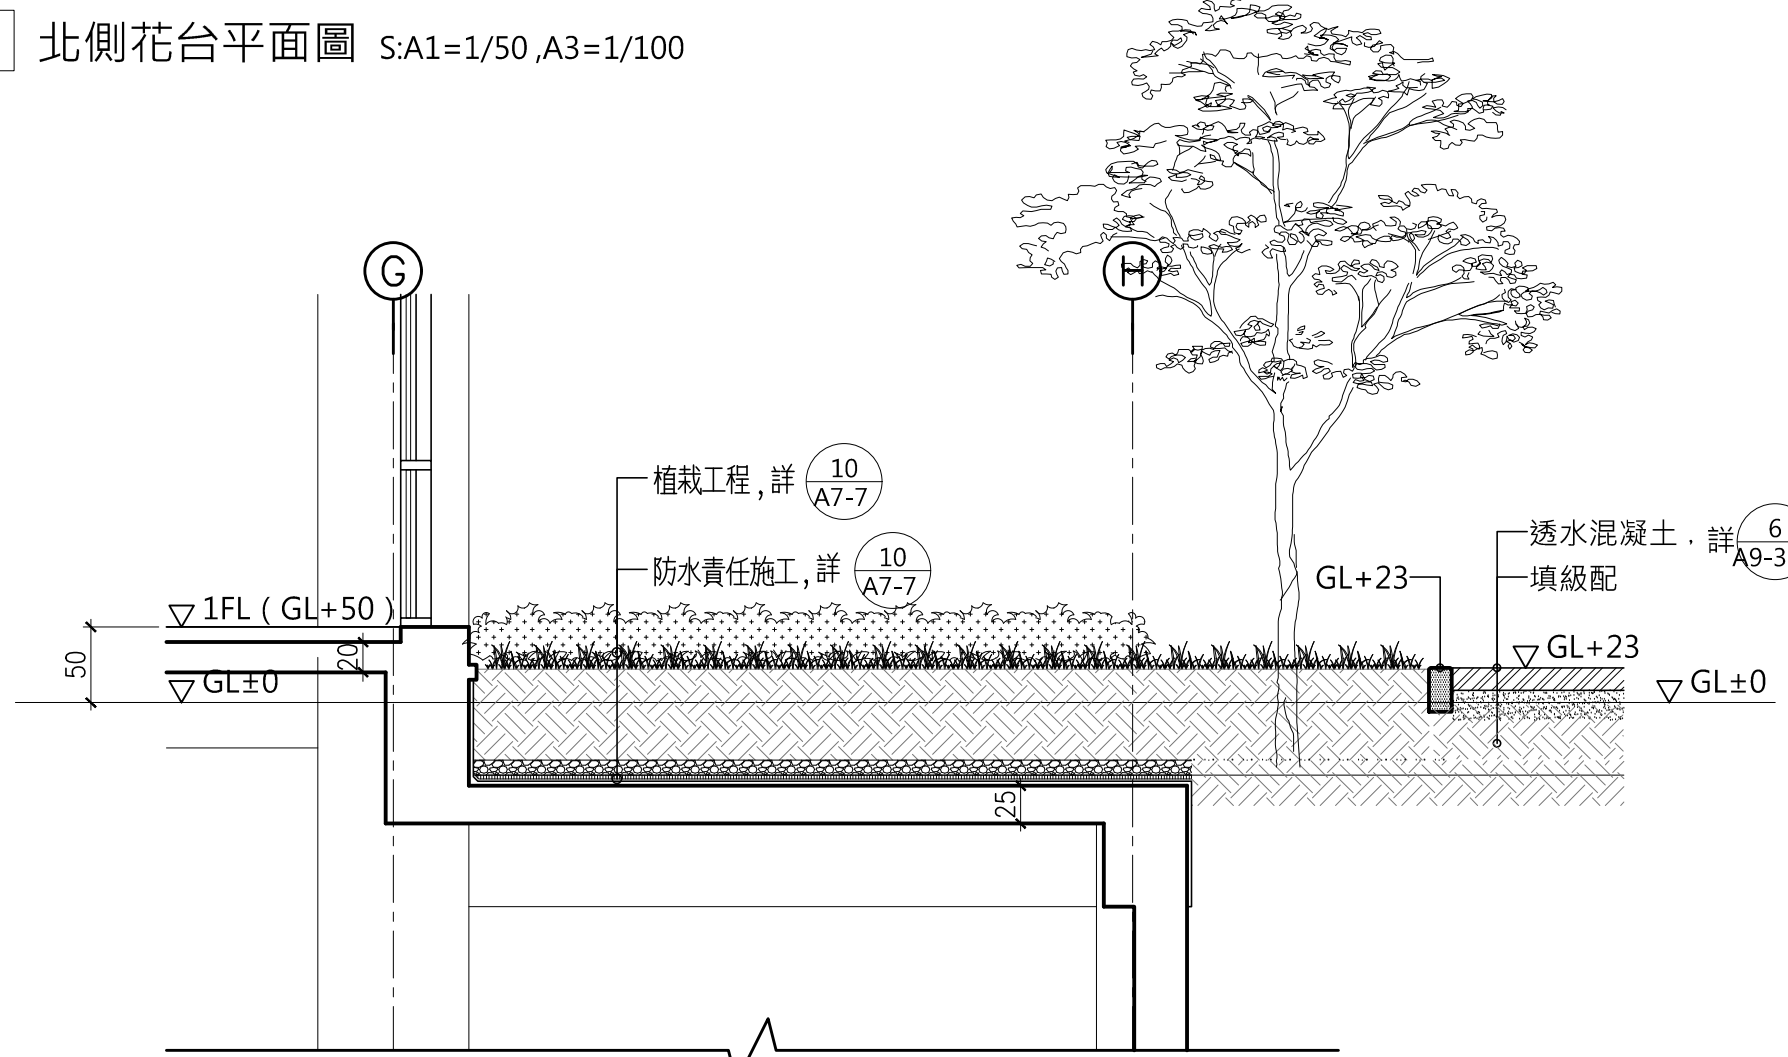


5 剖面圖 (四) S:A1=1/50, A3=1/100

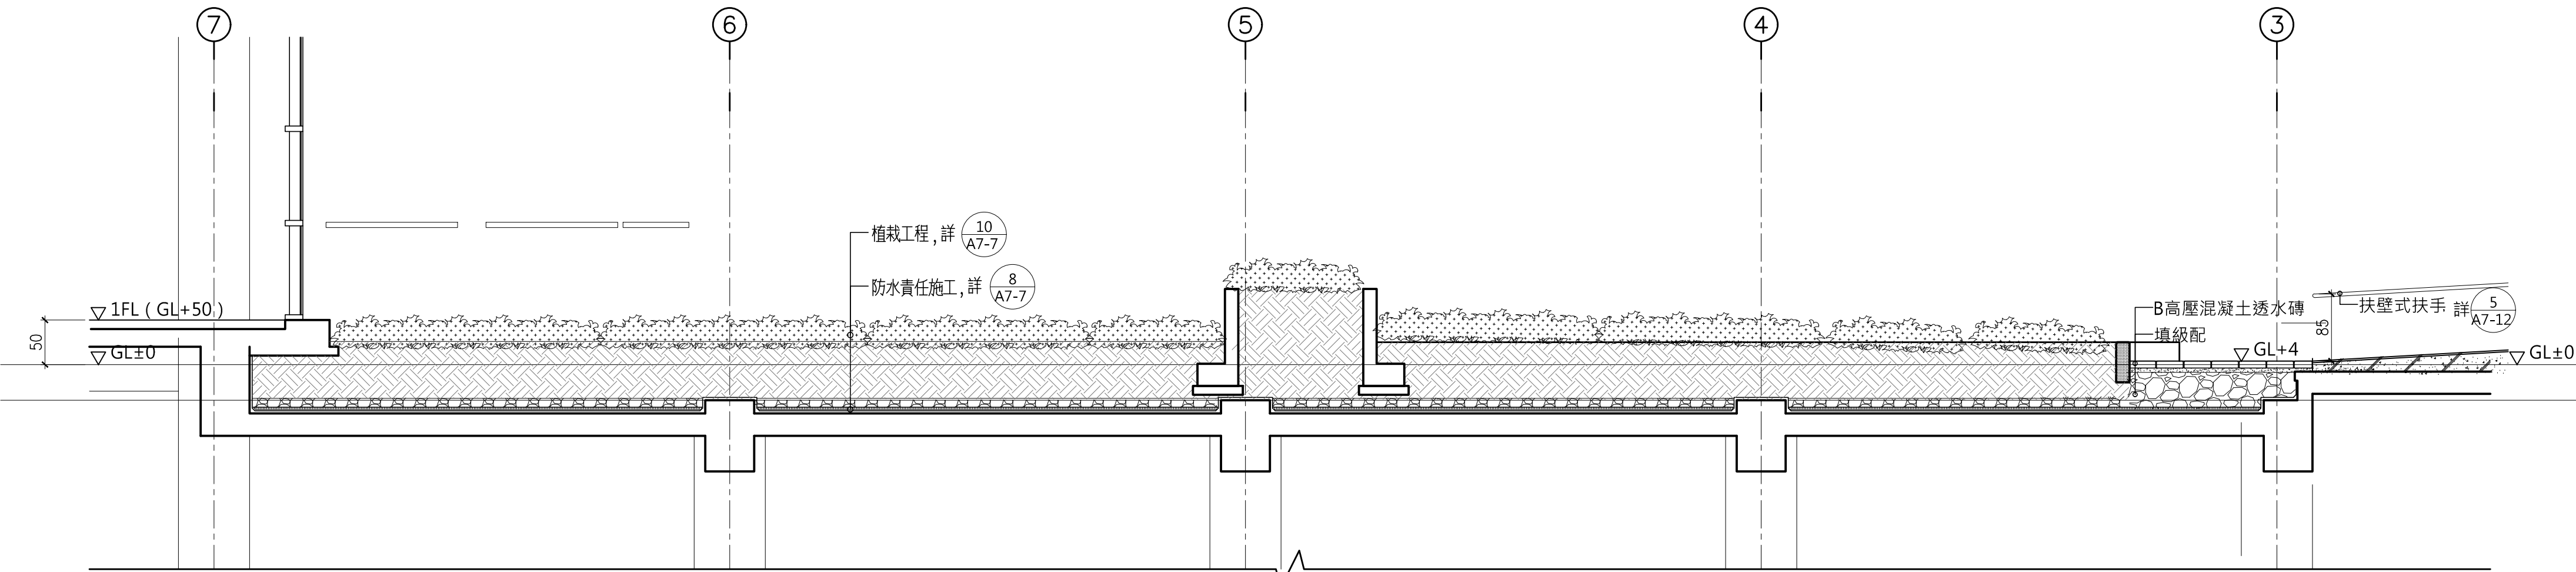

6 剖面圖 (五) S:A1=1/50, A3=1/100

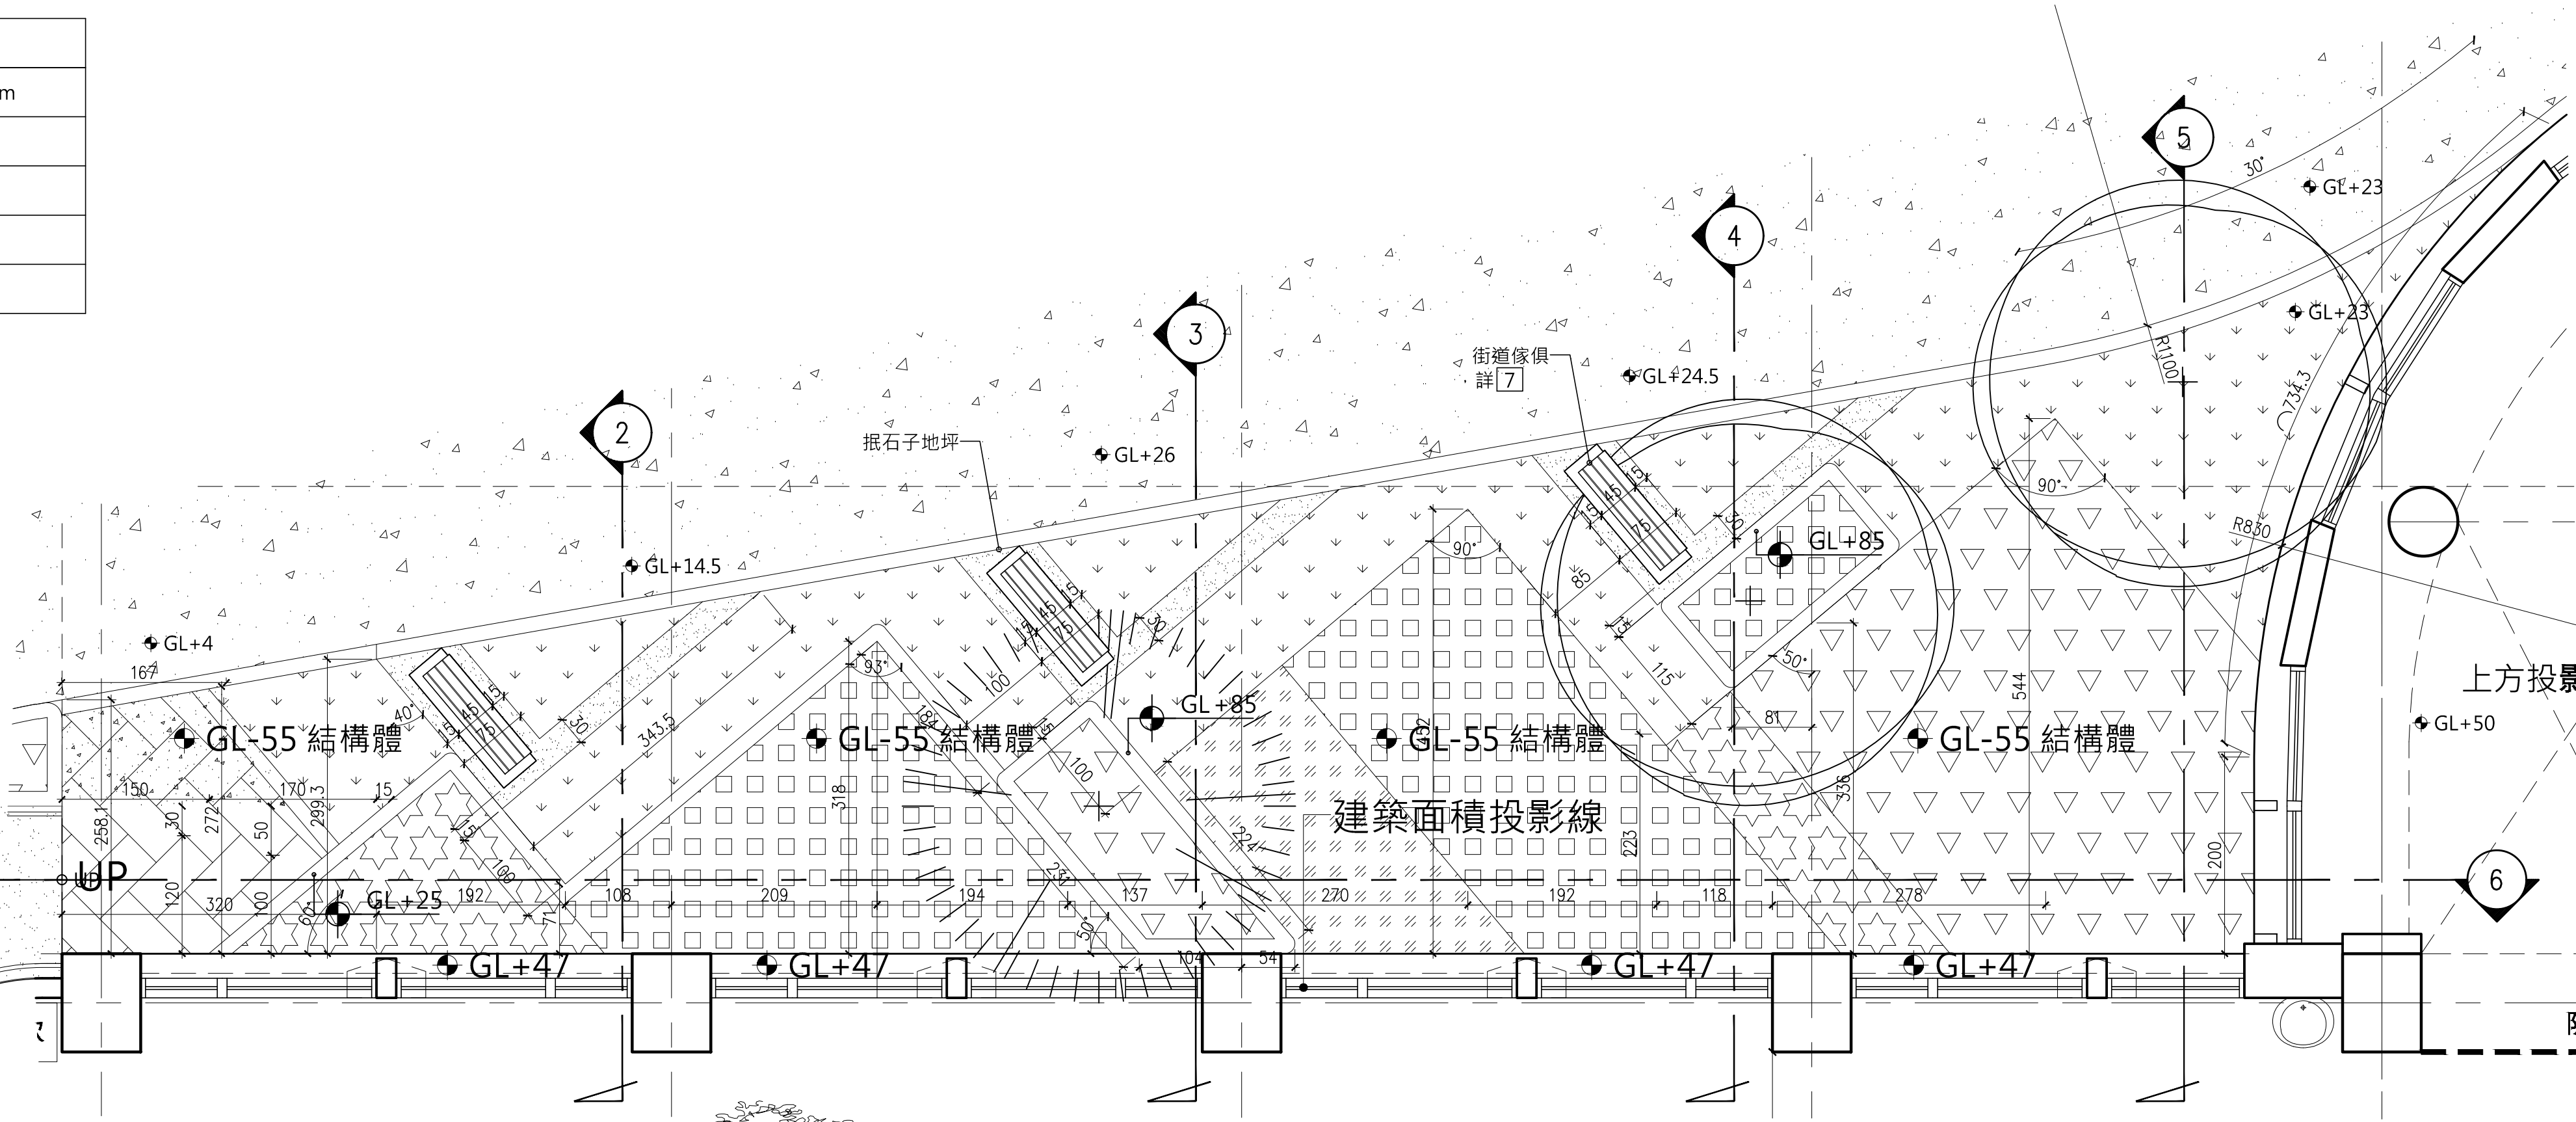

1 北側花台平面圖 S:A1=1/50, A3=1/100

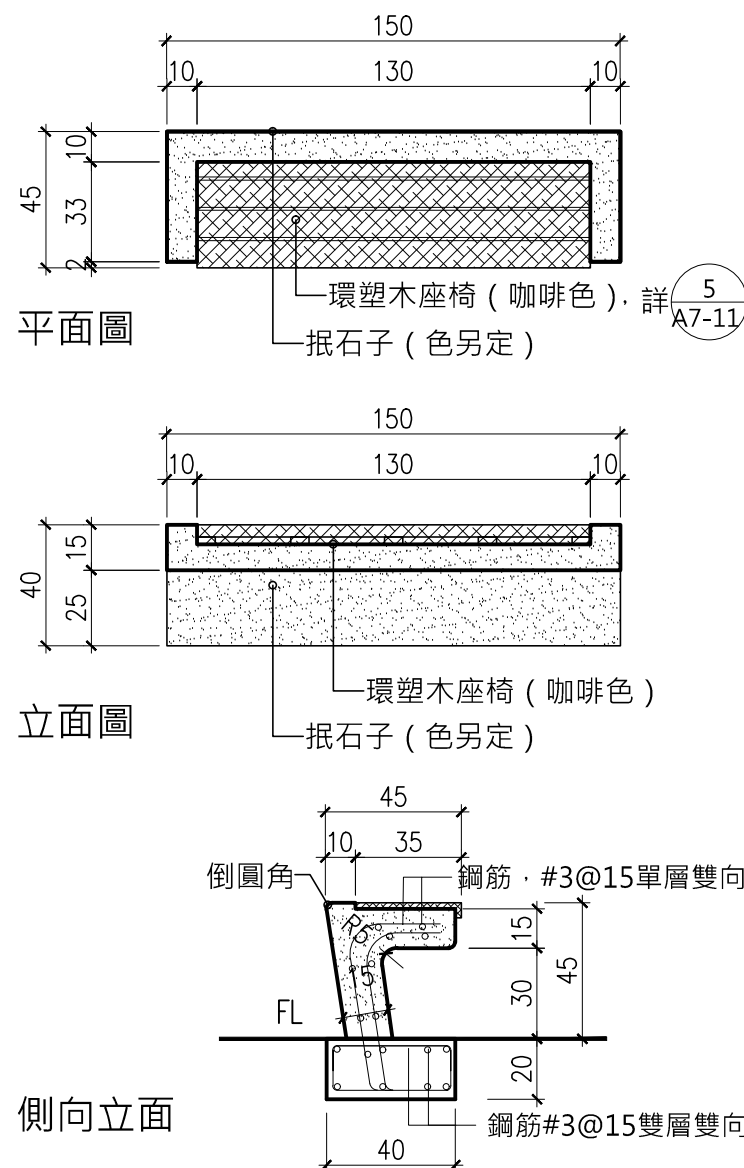

7 街道傢俱 S:A1=1/25, A3=1/50