



大將作

聯合建築師事務所  
TCT ARCHITECTURAL RESOURCES

台中市館前路19號11樓  
11F-No. 19 KUAN CHEN ROAD, TAICHUNG  
TEL:(04)23220083 FAX:(04)23223697

修正 REVISIONS

112.05.12 C版\_不含4F~7F裝修

.....

工程名稱 PROJECT

國際獸醫防疫人才培訓中心  
暨獸醫教學醫院大樓  
新建工程

建照圖  施工圖  
 變更圖  竣工圖

圖名 DRAWING TITLE

櫥櫃平面圖(八)


簽章 SIGNATURE

比例 SCALE 日期 DATE 設計 DESIGN  
1/100 112/5/12 林一川


繪圖 DRAWN 校核 CHK. 核准 APPR.  
CHC

圖號 DRAWING NO. 版次 REV


A8-8-16 C版

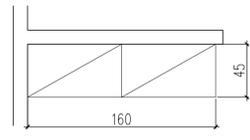


3-9 矮櫃平面圖

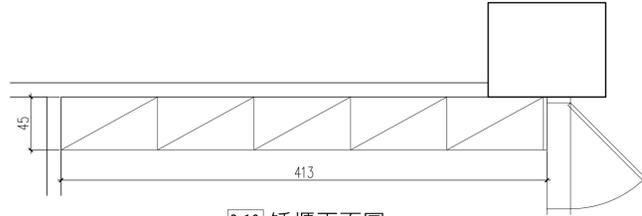


3-10 矮櫃平面圖

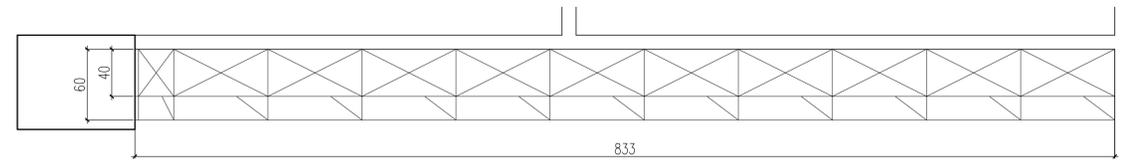


3-11 工作桌+矮吊櫃平面圖

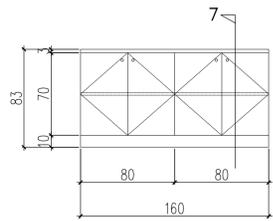


3-9 矮櫃立面圖

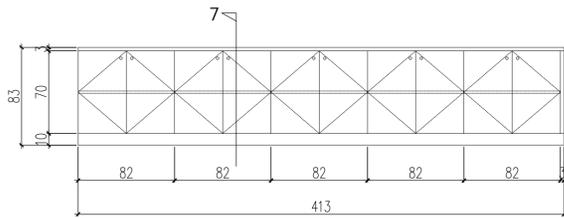


3-10 矮櫃立面圖

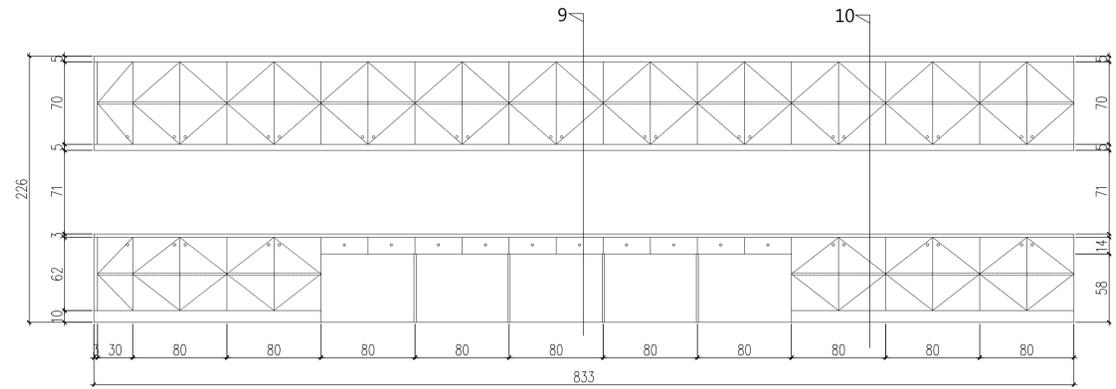


3-11 工作桌+矮吊櫃立面圖

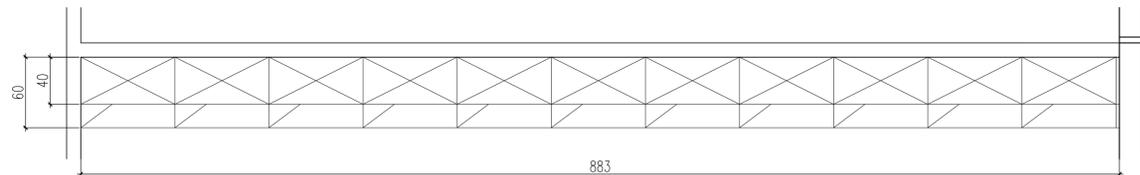


3-12 工作桌+矮吊櫃平面圖

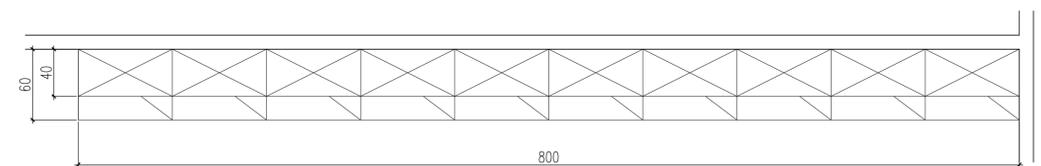

3-13 工作桌+矮吊櫃平面圖

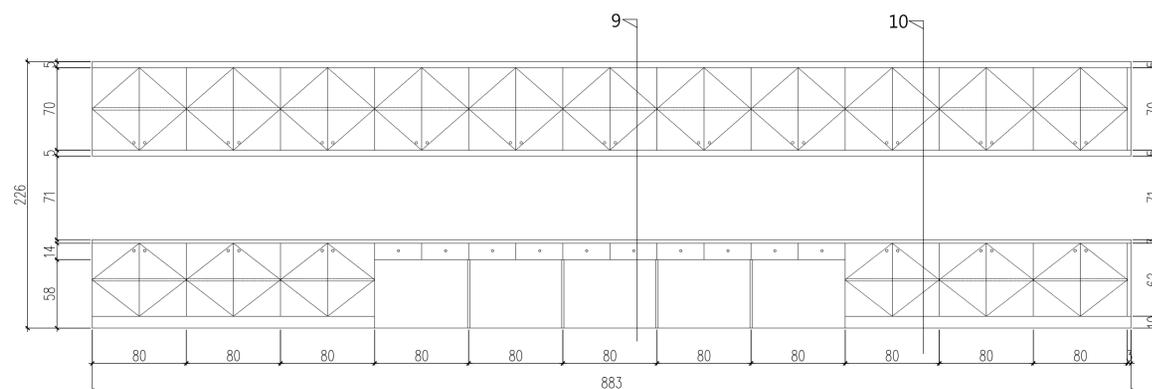

3-12 工作桌+矮吊櫃立面圖

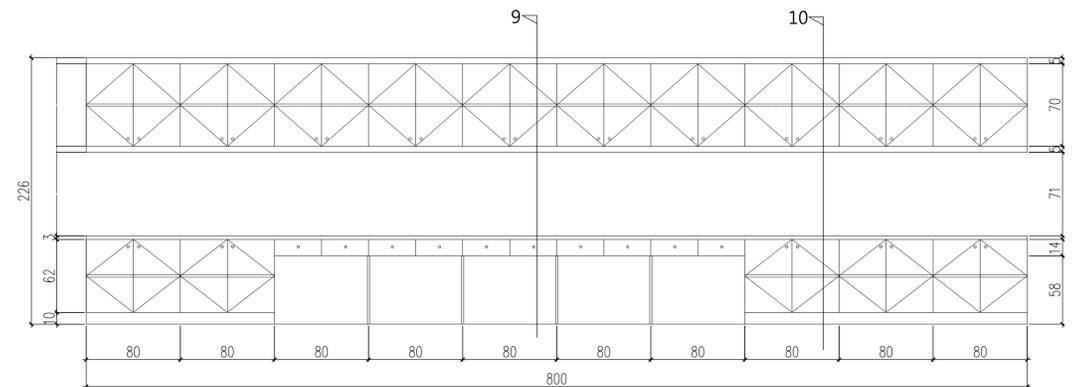

3-13 工作桌+矮吊櫃立面圖

本案櫥櫃工程屬後續擴充工程，  
非屬本工程