本案櫥櫃工程屬後續擴充工程，
非屬本工程

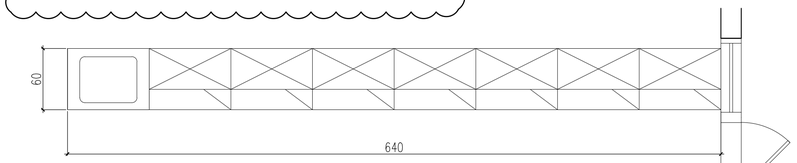

3-14 水槽矮櫃+工作桌+矮吊櫃平面圖

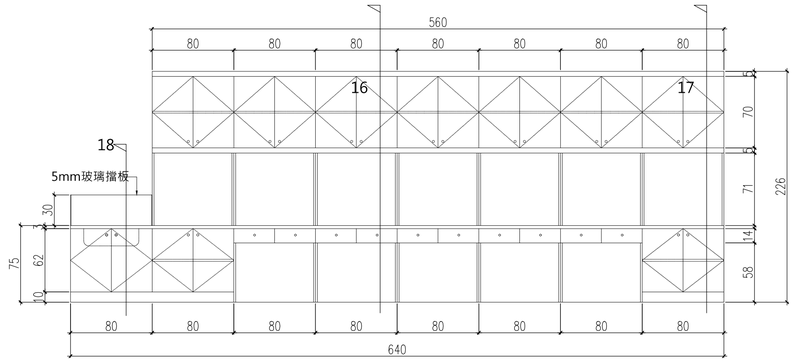

3-14 水槽矮櫃+工作桌+矮吊櫃立面圖

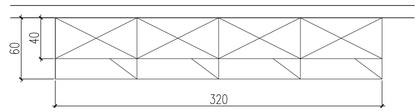

3-15 矮吊櫃平面圖

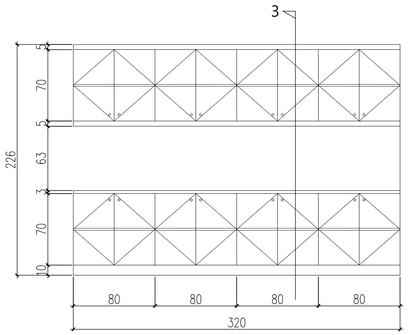

3-15 矮吊櫃立面圖

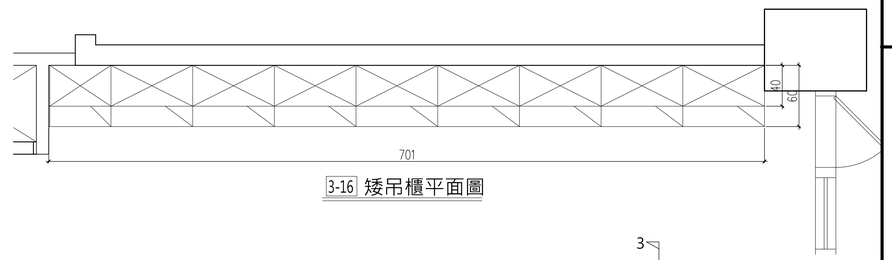

3-16 矮吊櫃平面圖

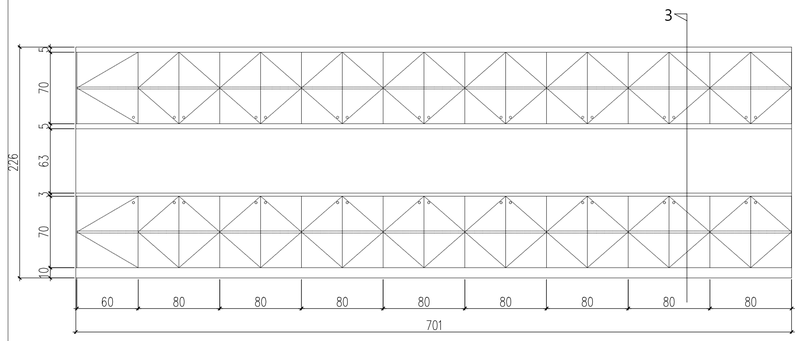

3-16 矮吊櫃立面圖

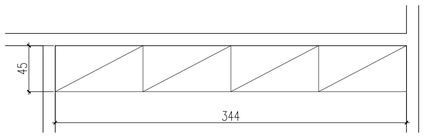

3-17 矮櫃平面圖

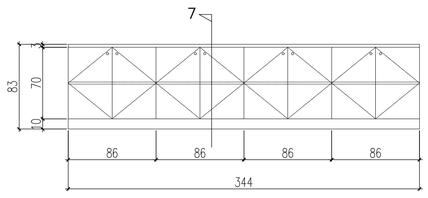

3-17 矮櫃立面圖

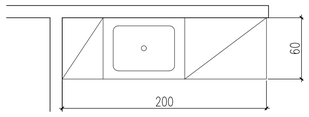

3-18 水槽矮櫃平面圖

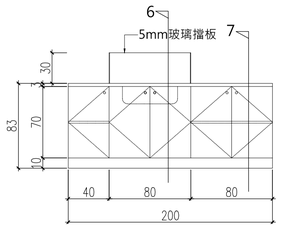

3-18 水槽矮櫃立面圖

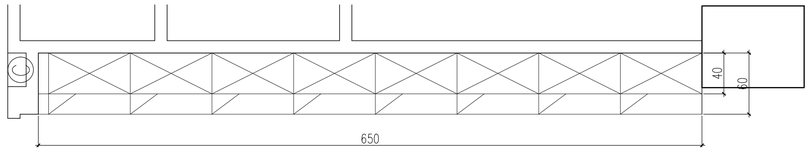

3-19 矮吊櫃平面圖

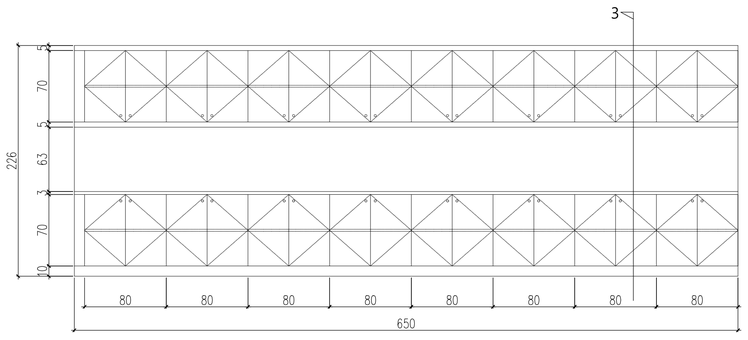

3-19 矮吊櫃立面圖

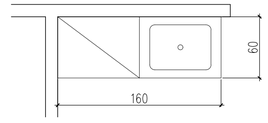

3-20 水槽矮櫃平面圖

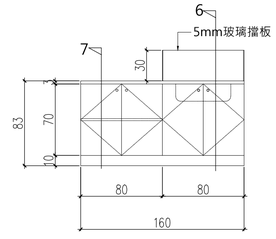

3-20 水槽矮櫃立面圖

大將作
聯合建築師事務所
TCT ARCHITECTURAL RESOURCES

台中市館前路19號11樓
11F-No. 19 KUAN CHIEN ROAD, TAICHUNG
TEL:(04)23220083 FAX:(04)23223697

修 正 REVISIONS

112.05.12 C版_不含4F~7F裝修

工程名稱 PROJECT

國際獸醫防疫人才培訓中心
暨獸醫教學醫院大樓
新建工程

□ 建照圖 ■ 施工圖
□ 變更圖 □ 竣工圖

圖 名 DRAWING TITLE

櫥櫃平立面圖(九)

簽 章 SIGNATURE

比例 SCALE	日期 DATE	設計 DESIGN
1/100	112/5/12	林一川
繪圖 DRAWN	校核 CHK.	核准 APPR.
CHC		

圖號 DRAWING NO. A8-8-17

版次 REV C版

DRAWING NO. A8-8-17