本案櫥櫃工程屬後續擴充工程，
非屬本工程

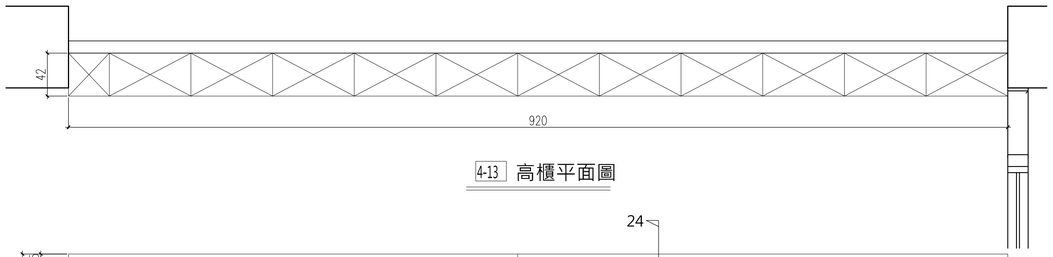

4-13 高櫃平面圖

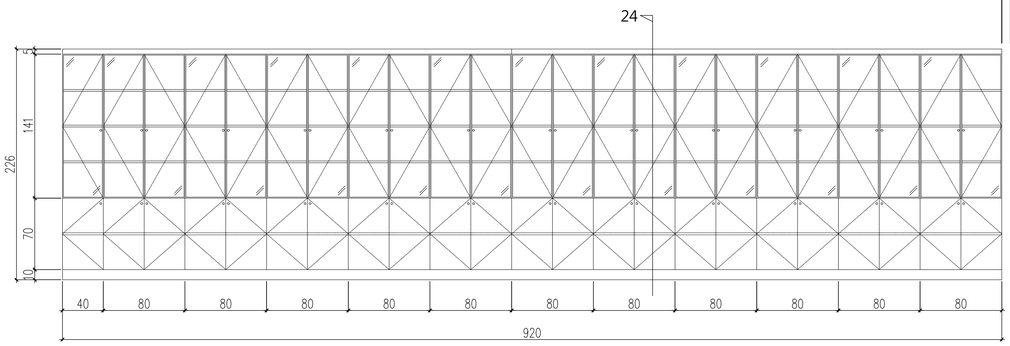

4-13 高櫃立面圖

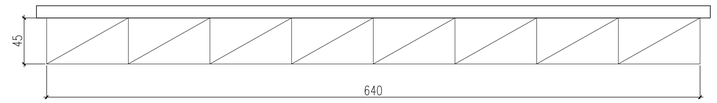

4-15 矮櫃平面圖

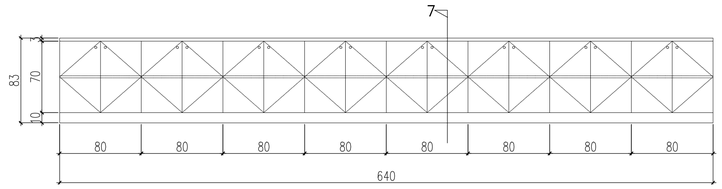

4-15 矮櫃立面圖

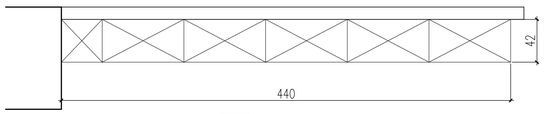

4-14 高櫃平面圖

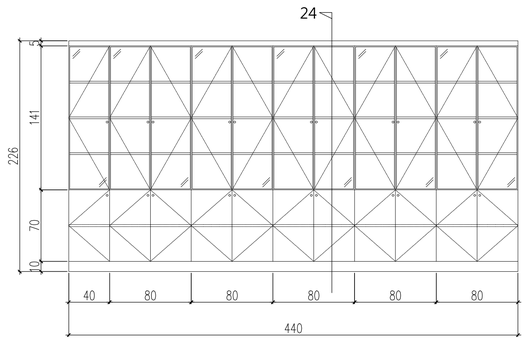

4-14 高櫃立面圖

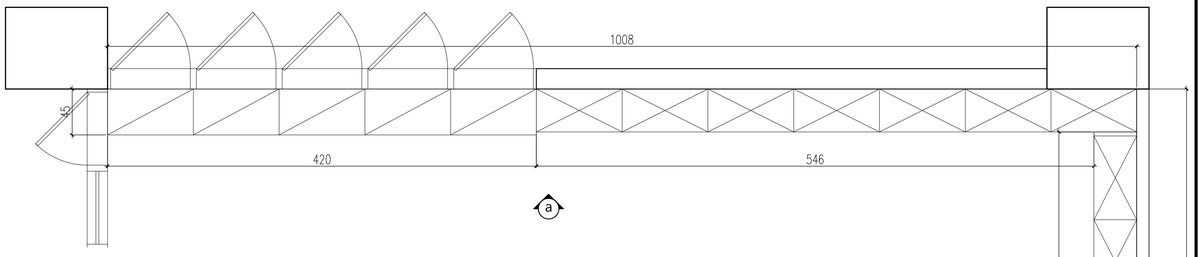

4-16 高櫃+矮櫃平面圖

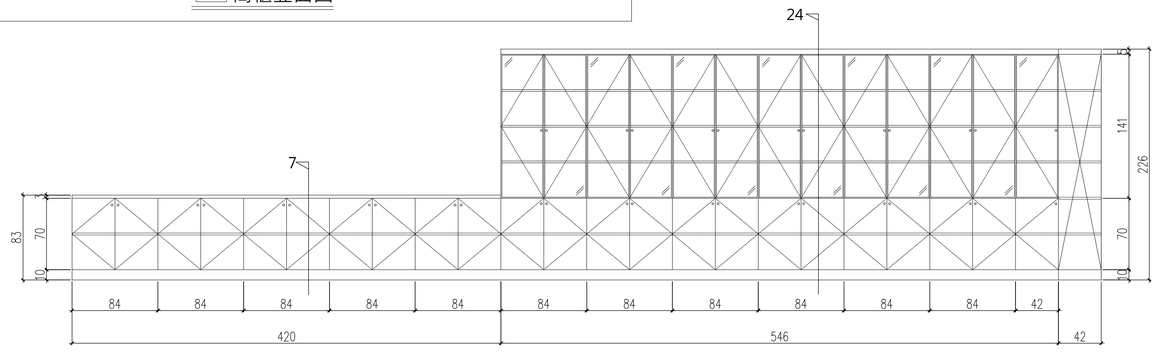

4-16 高櫃+矮櫃a向立面圖

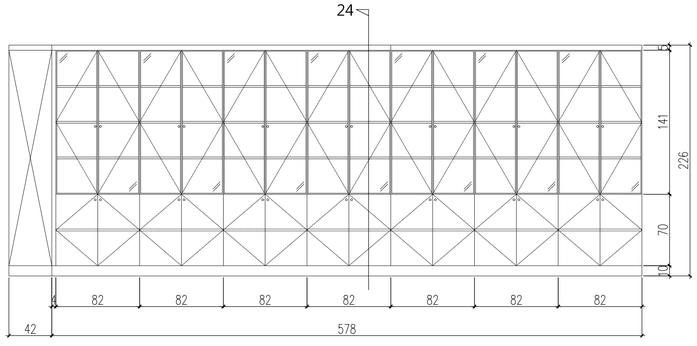

4-16 高櫃b向立面圖

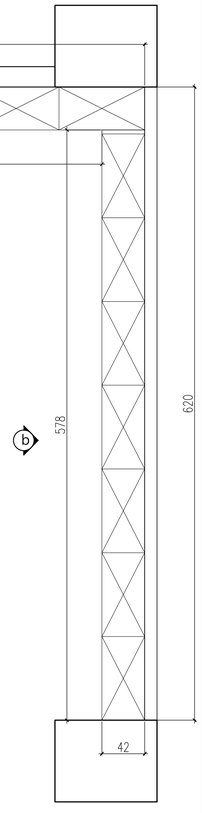

大將作
聯合建築師事務所
TCT ARCHITECTURAL RESOURCES

台中市館前路19號11樓
11F-No. 19 KUAN CHIEN ROAD, TAICHUNG
TEL:(04)23220083 FAX:(04)23223697

修 正 REVISIONS

112.05.12 C版_不含4F~7F裝修

工程名稱 PROJECT

國際獸醫防疫人才培訓中心
暨獸醫教學醫院大樓
新建工程

☐ 建照圖 ■ 施工圖
☐ 變更圖 ☐ 竣工圖

圖 名 DRAWING TITLE

櫥櫃平立面圖(十四)

簽 章 SIGNATURE

比例 SCALE	日期 DATE	設計 DESIGN
1/100	112/5/12	林一川
繪圖 DRAWN	校核 CHK.	核准 APPR.
CHC		

圖號 DRAWING NO. A8-8-22

版次 REV C版

DRAWING NO. A8-8-22

T:\建築設計部\圖說及文件\A577中興大學獸醫教學醫院大樓\06－施工圖\112.05.12_施工圖說_第一次發包版（不含4F～7F裝修）\D01－建築圖說\外參\圖框_A577中興大學獸醫教學醫院大樓 .DWG