



台中市館前路19號11樓
11F-No. 19 KUAN CHIEN ROAD, TAICHUNG
TEL:(04)23220083 FAX:(04)23223697

修正 | REVISIONS

112.05.12 C版_不含4F~7F裝修

-
-
-
-
-
-
-
-
-
-

工程名稱	PROJECT
------	---------

國際獸醫防疫人才培訓中心
暨獸醫教學醫院大樓
新建工程

☐ 建照圖 ☒ 施工圖
☐ 變更圖 ☐ 竣工圖

名 DRAWING TITLE


櫥櫃平立面圖(十六)

簽章	SIGNATURE
----	-----------


比例 SCALE	日期 DATE	設計 DESIGN
1/100	112/5/12	林一川
繪圖 DRAWN	校核 CHK.	核准 APPR.
CHC		

圖號 DRAWING NO.	版次 REV
----------------	--------

A8-8-24	C版
---------	----

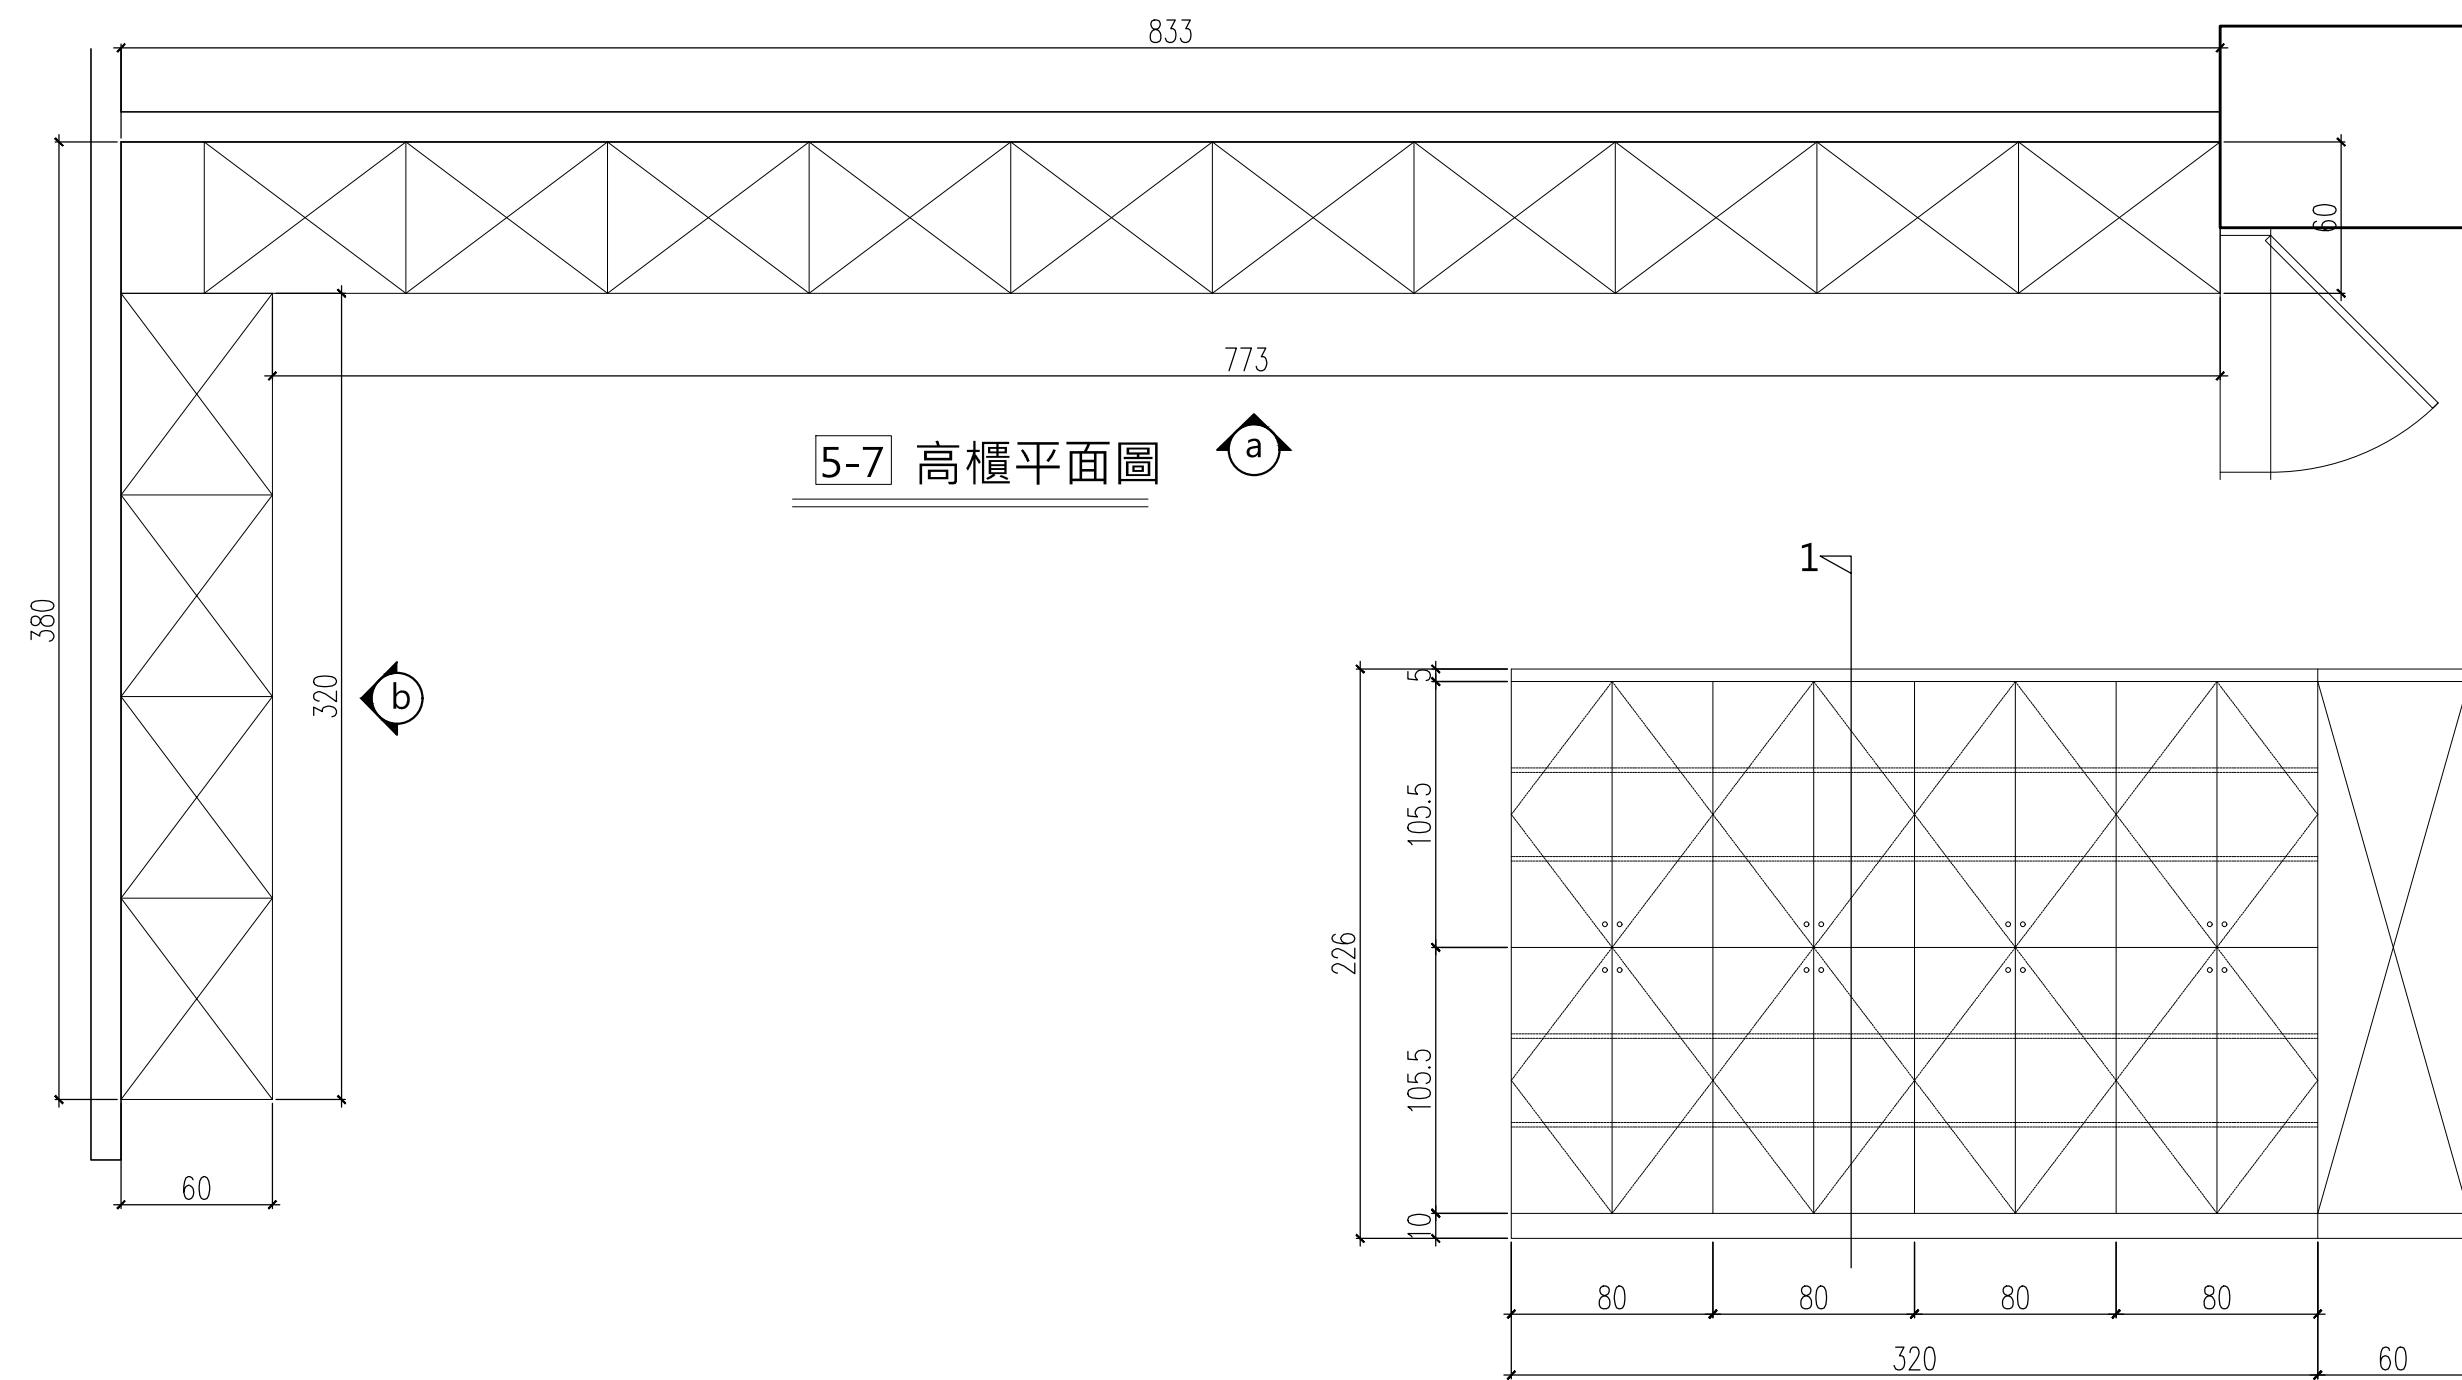


5-7 高櫃平面圖

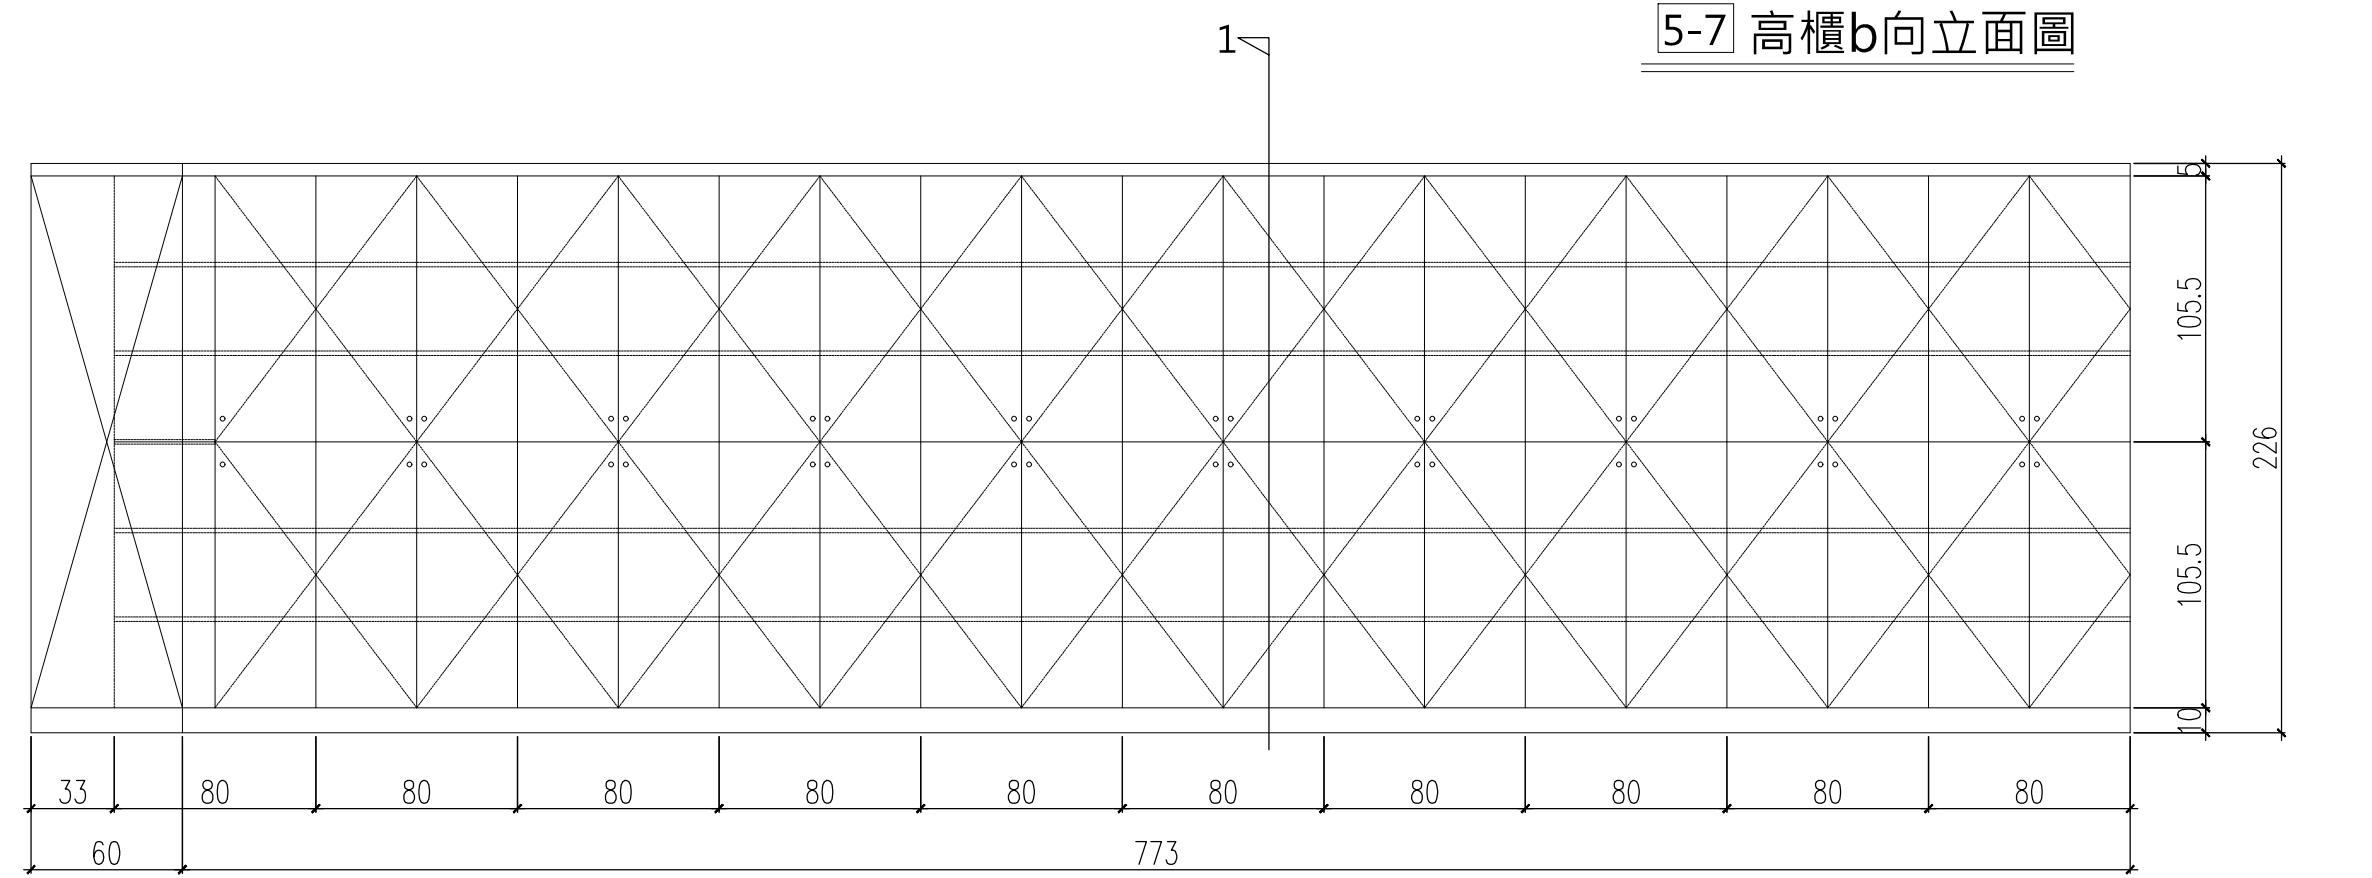

5-7 高櫃b向立面圖




5-7 高櫃a向立面圖

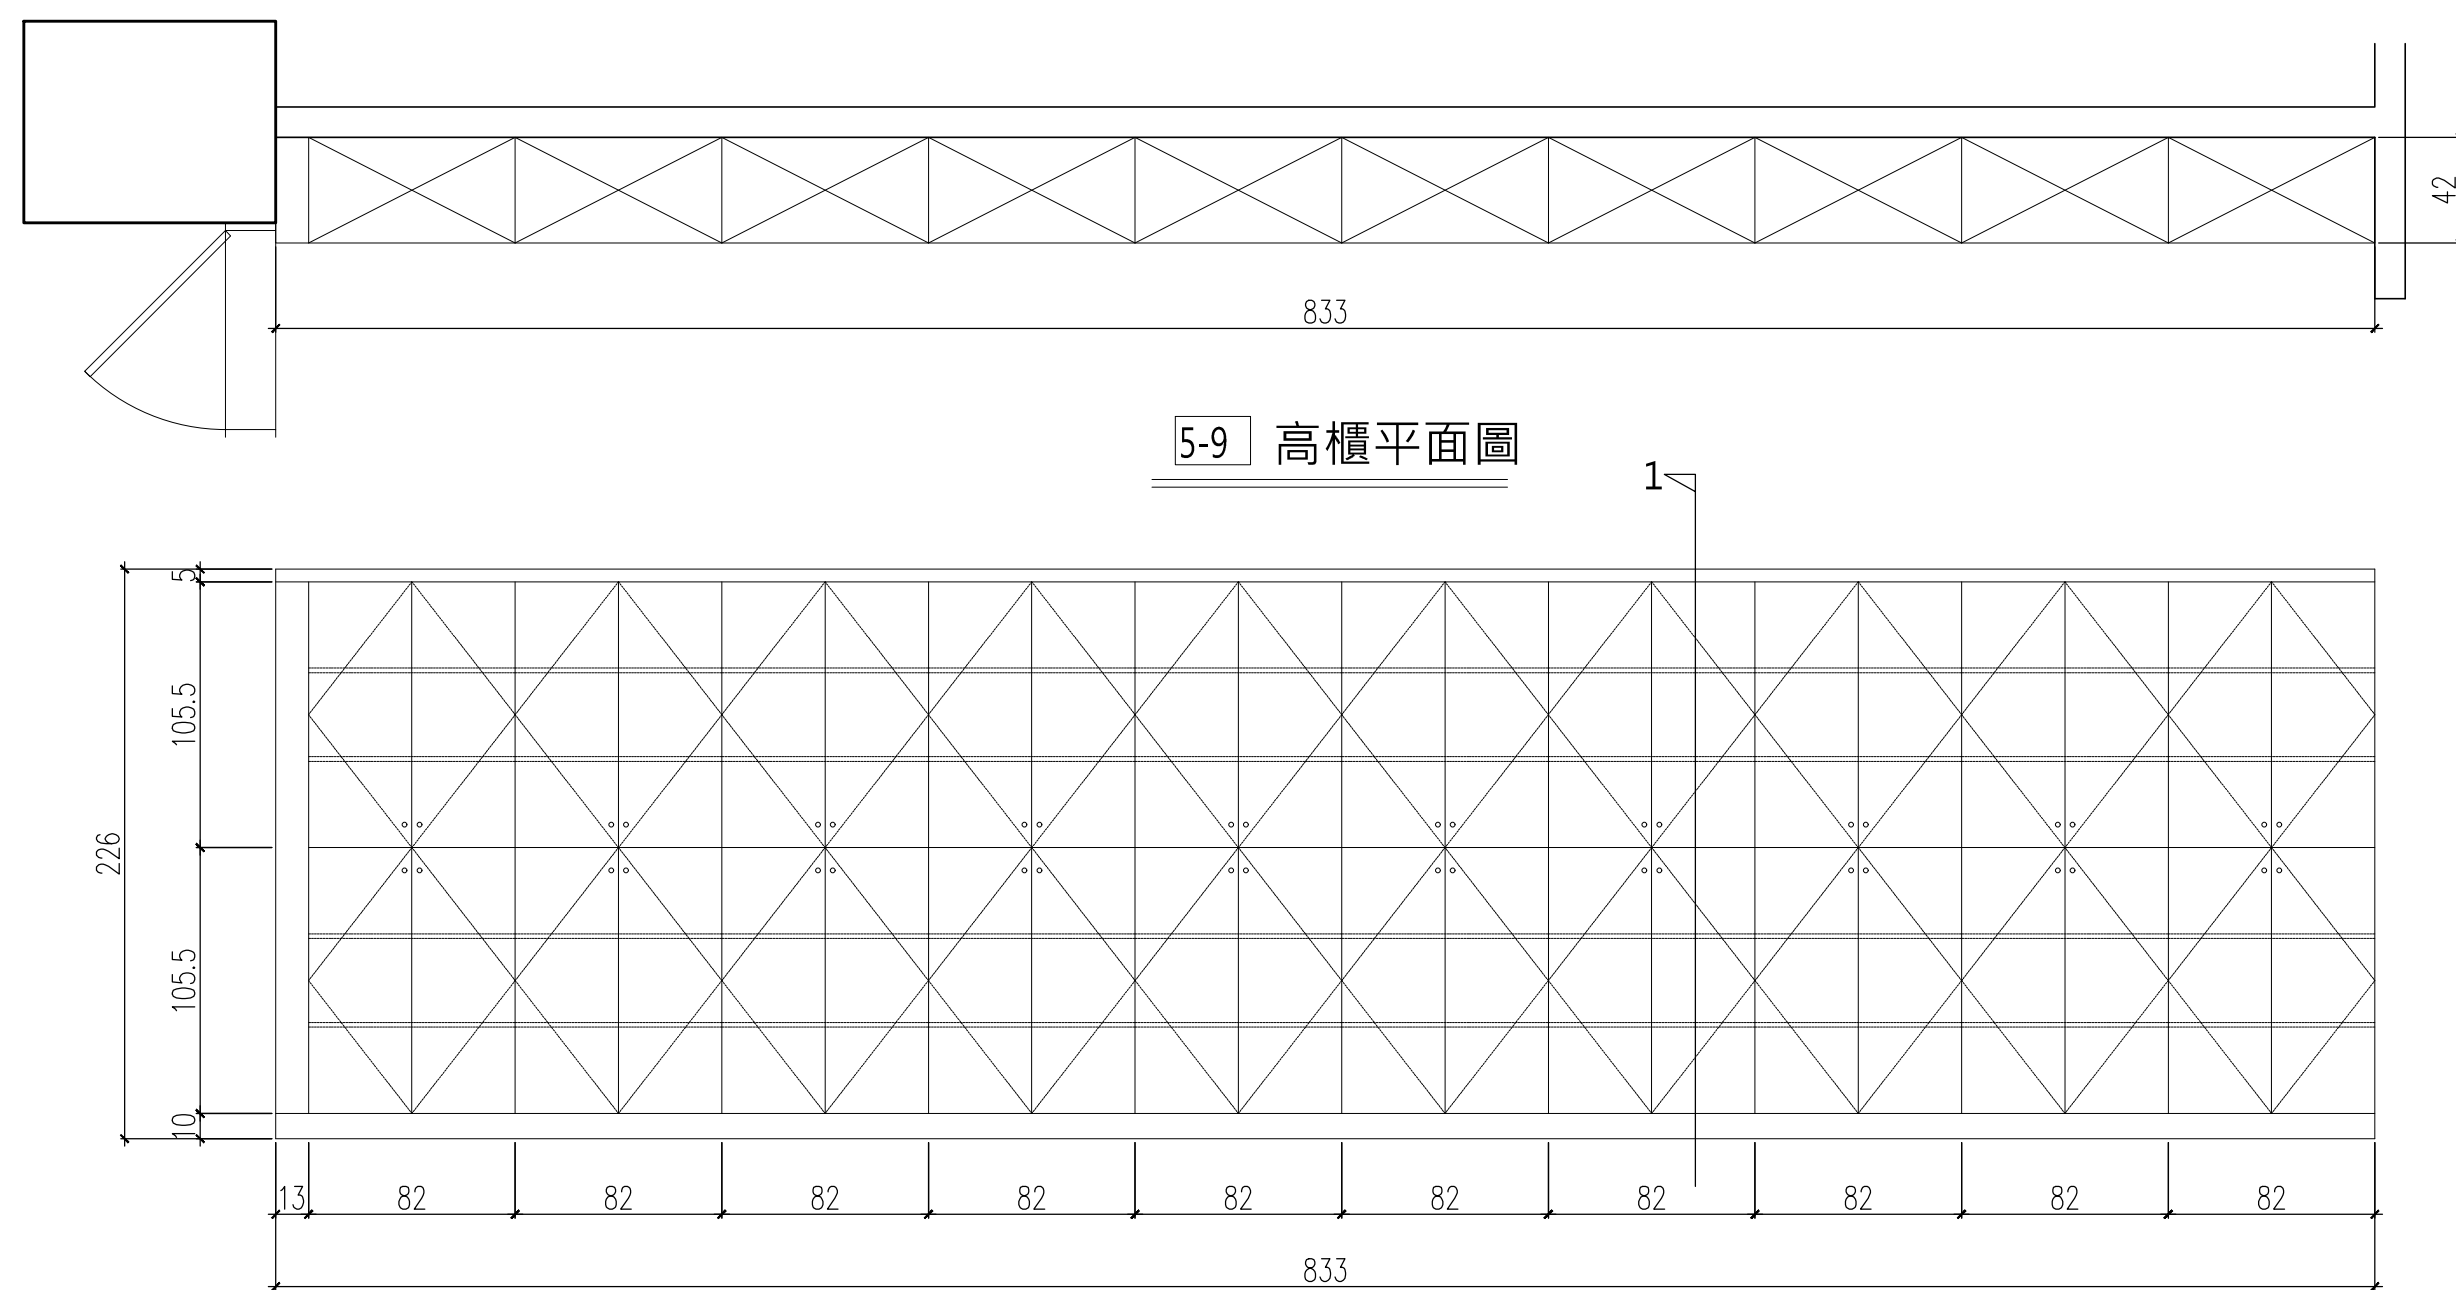


5-9 高櫃平面圖




5-9 高櫃立面圖

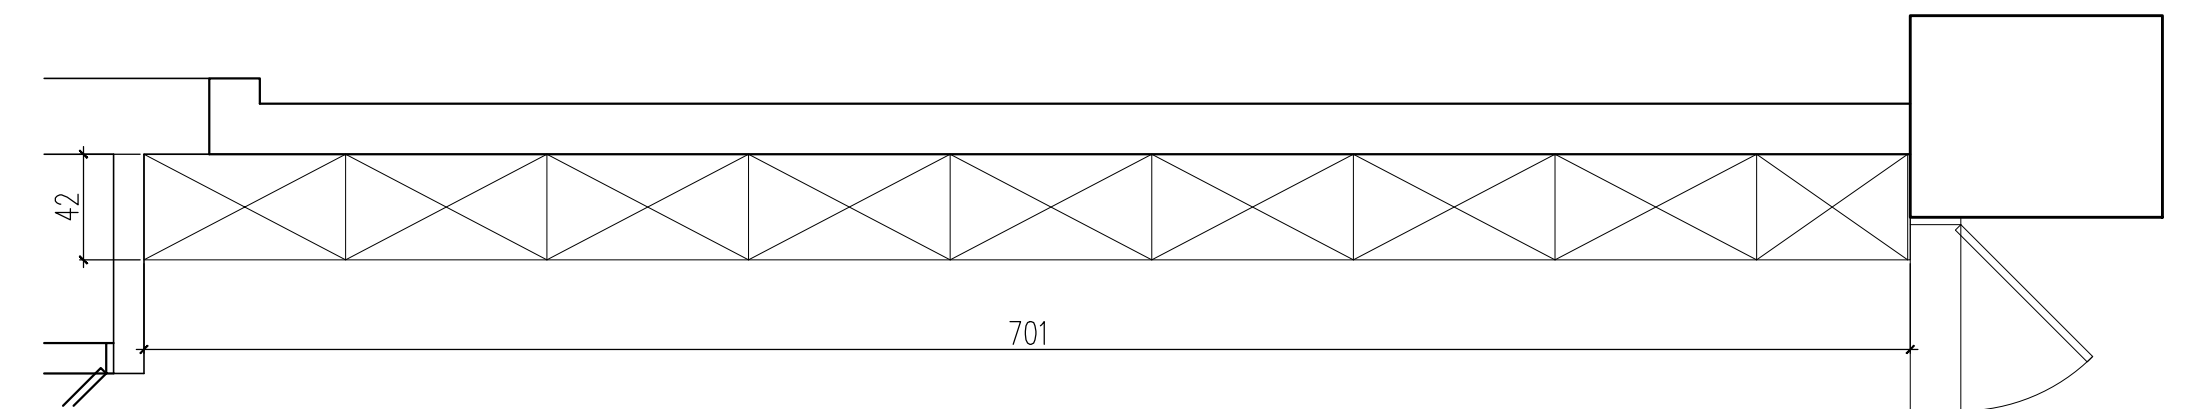


5-10 高櫃平面圖

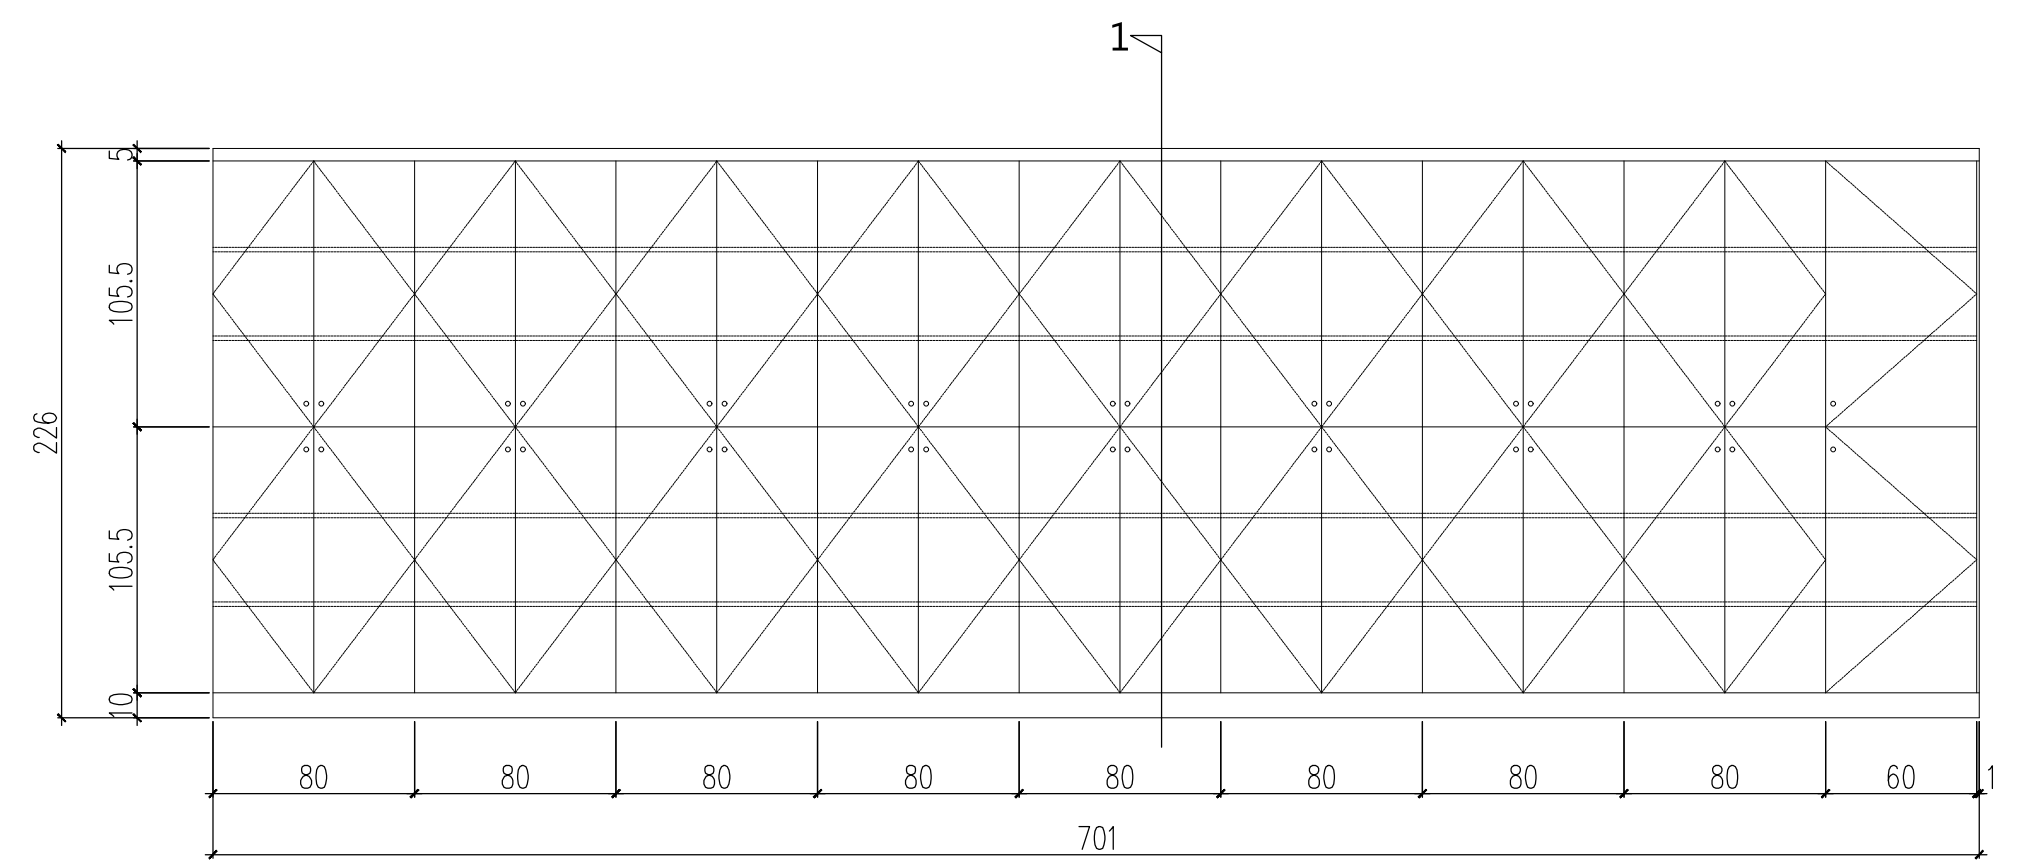

5-10 高櫃立面圖

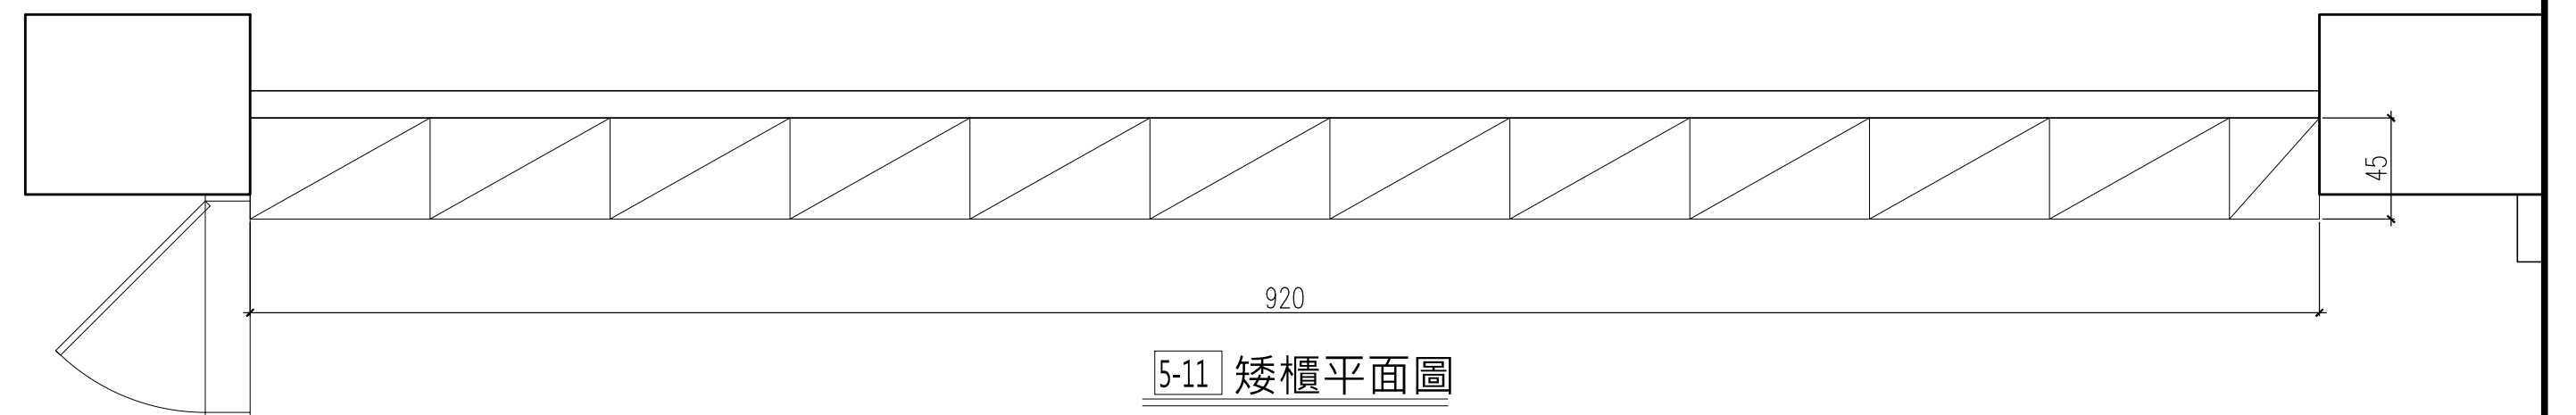

5-11 矮櫃平面圖

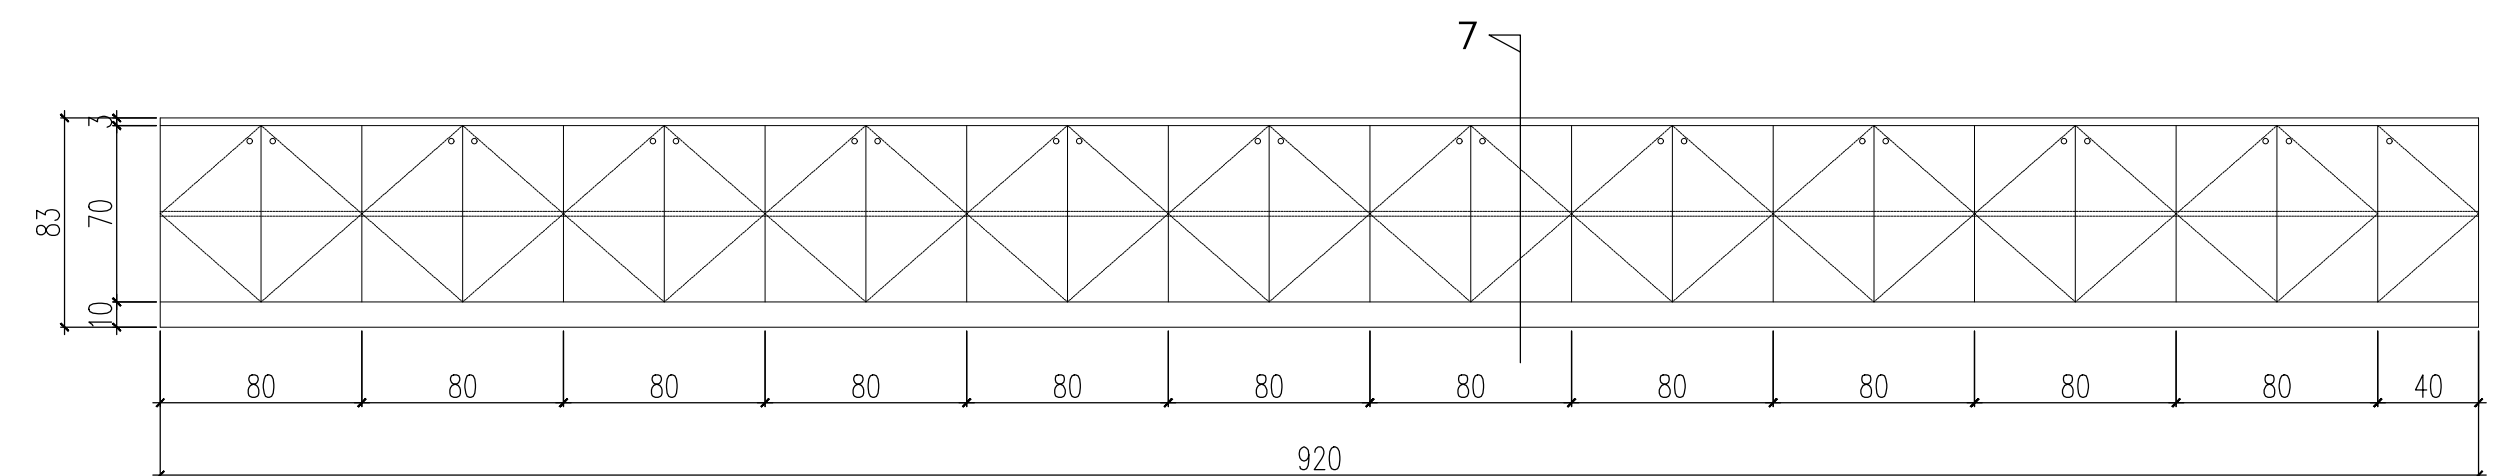

5-11 矮櫃立面圖

本条樹植工程屬後續擴允工程，
非屬本工程

DRAWING NO. **AO 0 24**