

大將作

聯合建築師事務所
TCT ARCHITECTURAL RESOURCES

台中市館前路19號11樓
11F-No. 19 KUAN CHIEN ROAD, TAICHUNG
TEL:(04)23220083 FAX:(04)23223697


修正	REVISIONS
112.05.12	C版_不含4F~7F裝修
•	•
•	•
•	•
•	•
•	•
•	•
•	•
•	•
•	•
•	•
•	•

工程名稱	PROJECT
國際獸醫防疫人才培訓中心 暨獸醫教學醫院大樓 新建工程	
☐ 建照圖 ☒ 施工圖 ☐ 變更圖 ☐ 竣工圖	
圖名	DRAWING TITLE


櫥櫃平面圖(五)

簽章	SIGNATURE
比例 SCALE 日期 DATE 設計 DESIGN 1/100 112/5/12 林一川	
繪圖 DRAWN 校核 CHK. 核准 APPR. CHC	
圖號 DRAWING NO.	版次 REV
A8-8-13	C版


I:\建築設計部\圖說及文件\A577中興大學獸醫教學醫院大樓\06—施工圖\112.05.12_施工圖說_第一次發包版 (不含4F~7F裝修)\D01—建築圖說\外參\圖框_A577中興大學獸醫教學醫院大樓.DWG

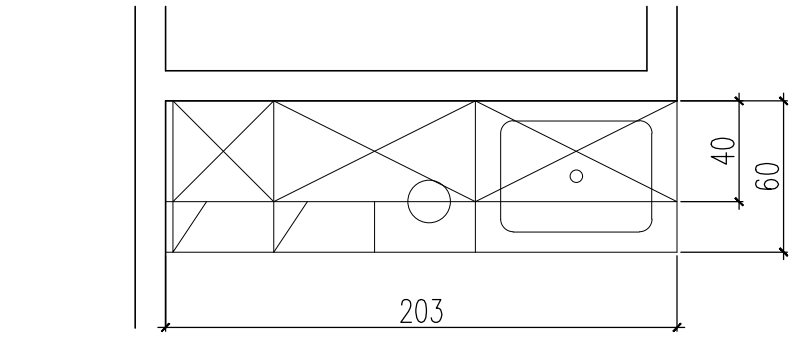


1-21 水槽矮吊櫃平面圖

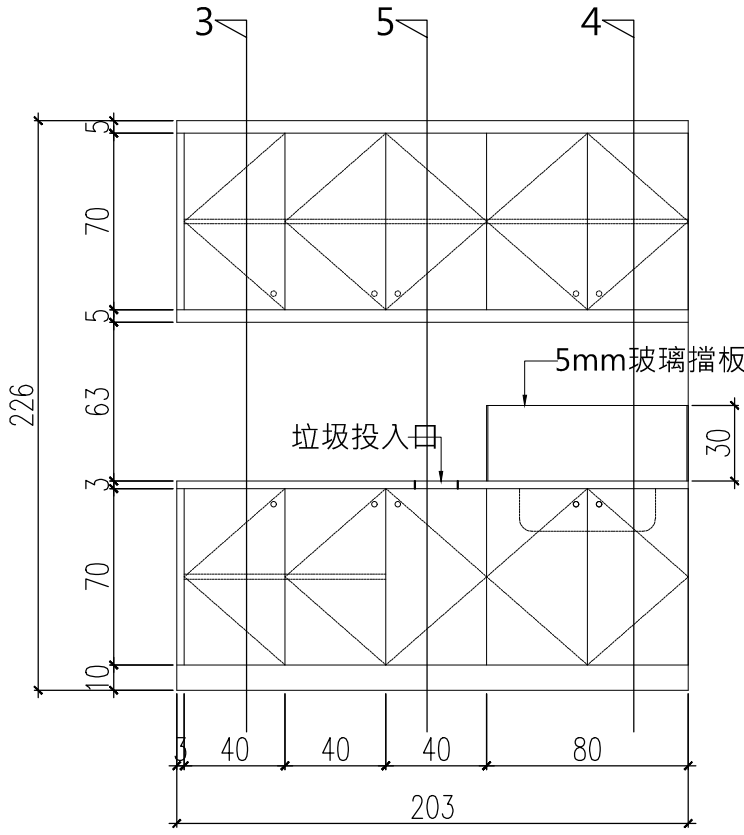


1-21 水槽矮吊櫃立面圖

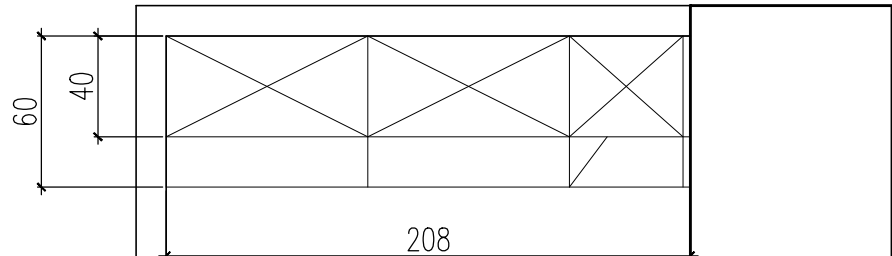


1-22 工作桌+吊櫃平面圖

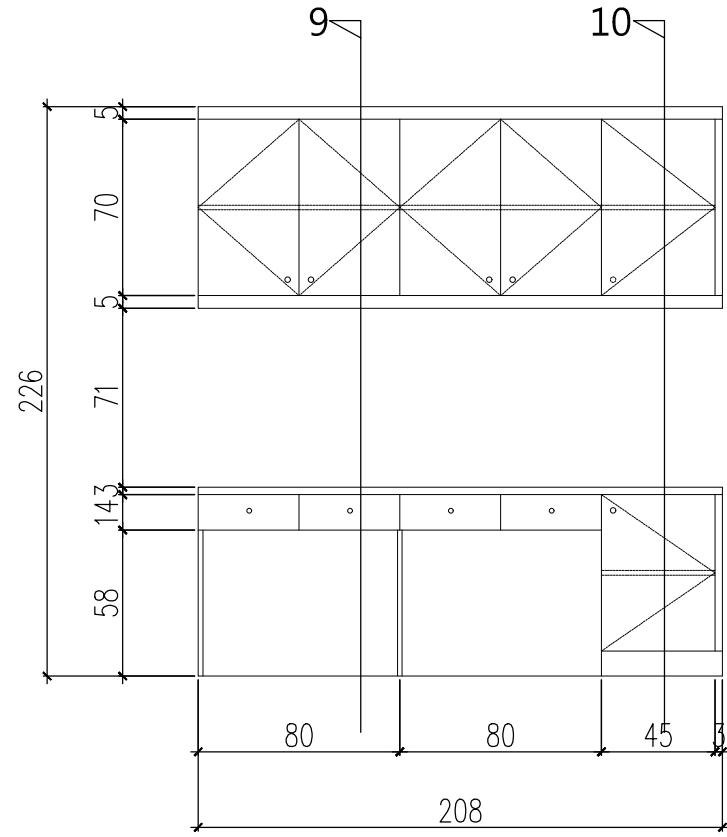


1-22 工作桌+吊櫃立面圖

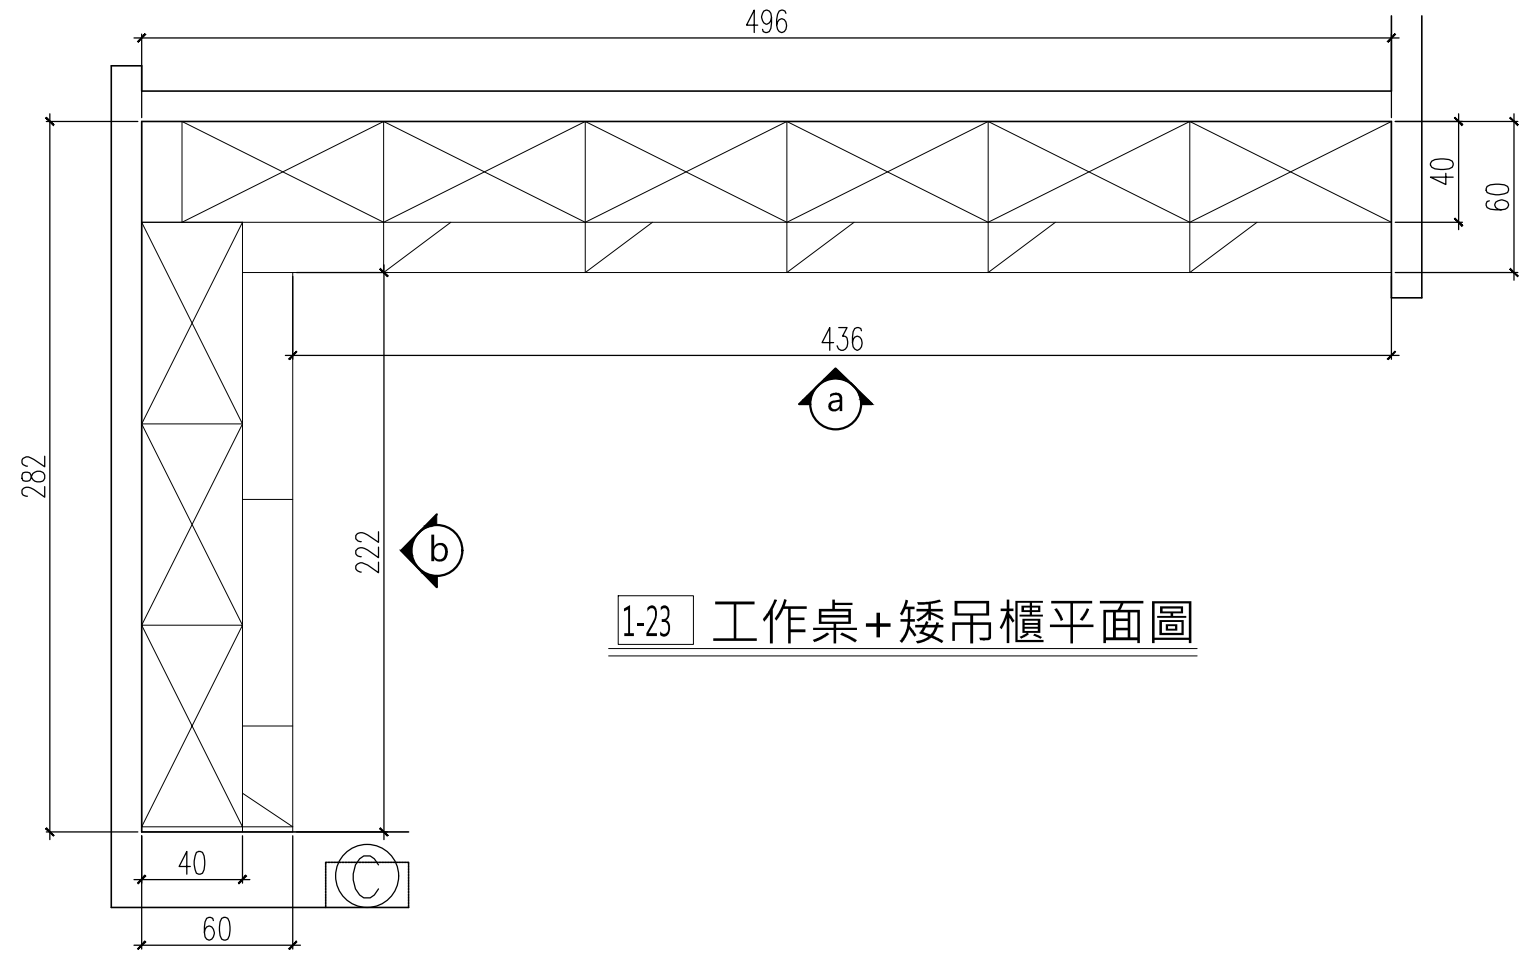


1-23 工作桌+矮吊櫃平面圖

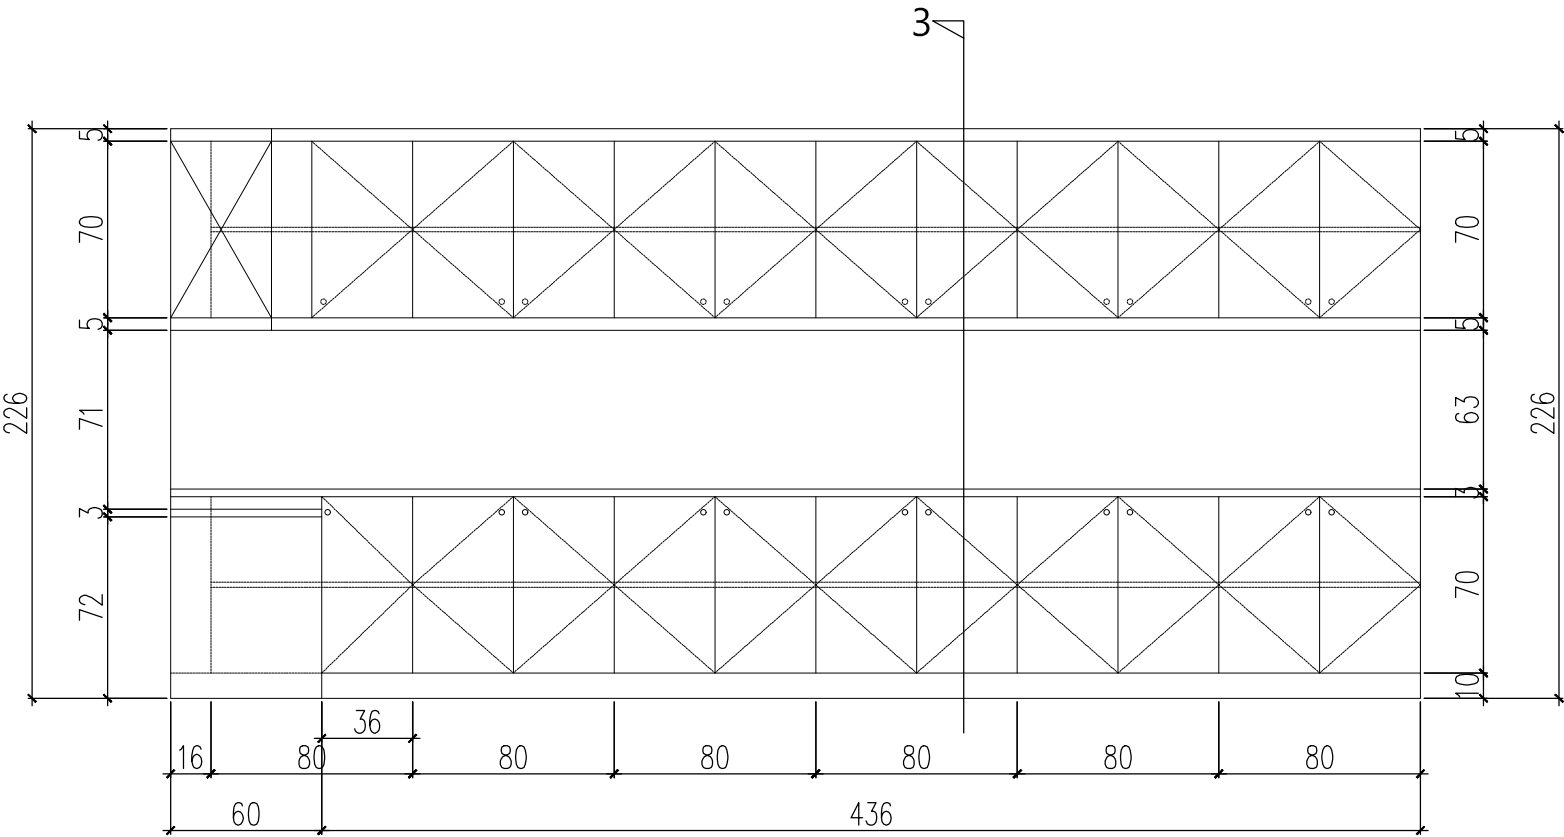


1-23 工作桌+矮吊櫃a向立面圖

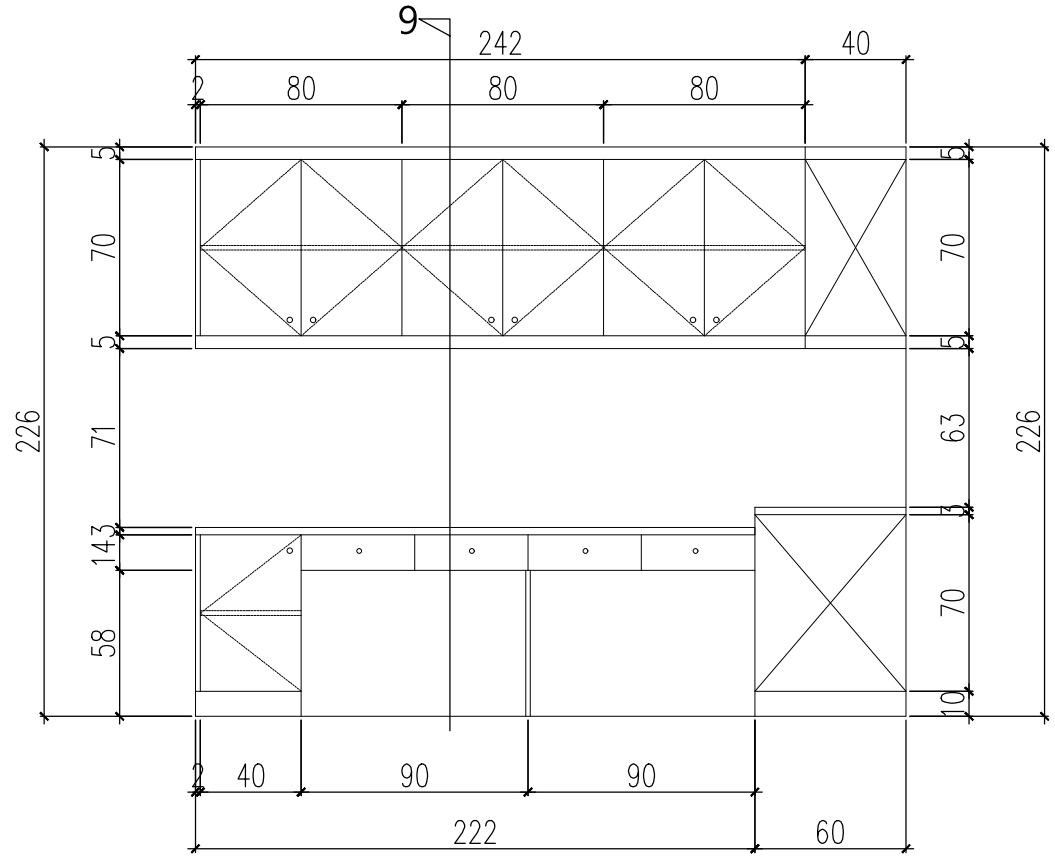


1-23 工作桌+矮吊櫃b向立面圖

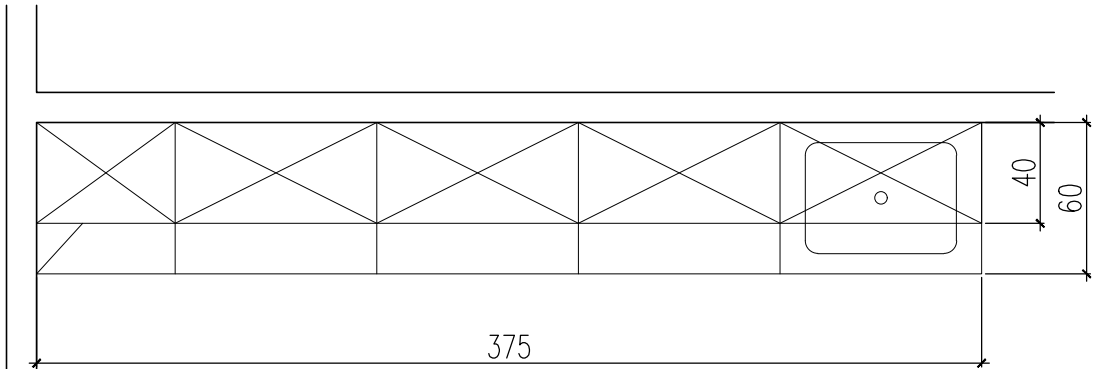


1-24 工作桌+水槽矮吊櫃平面圖

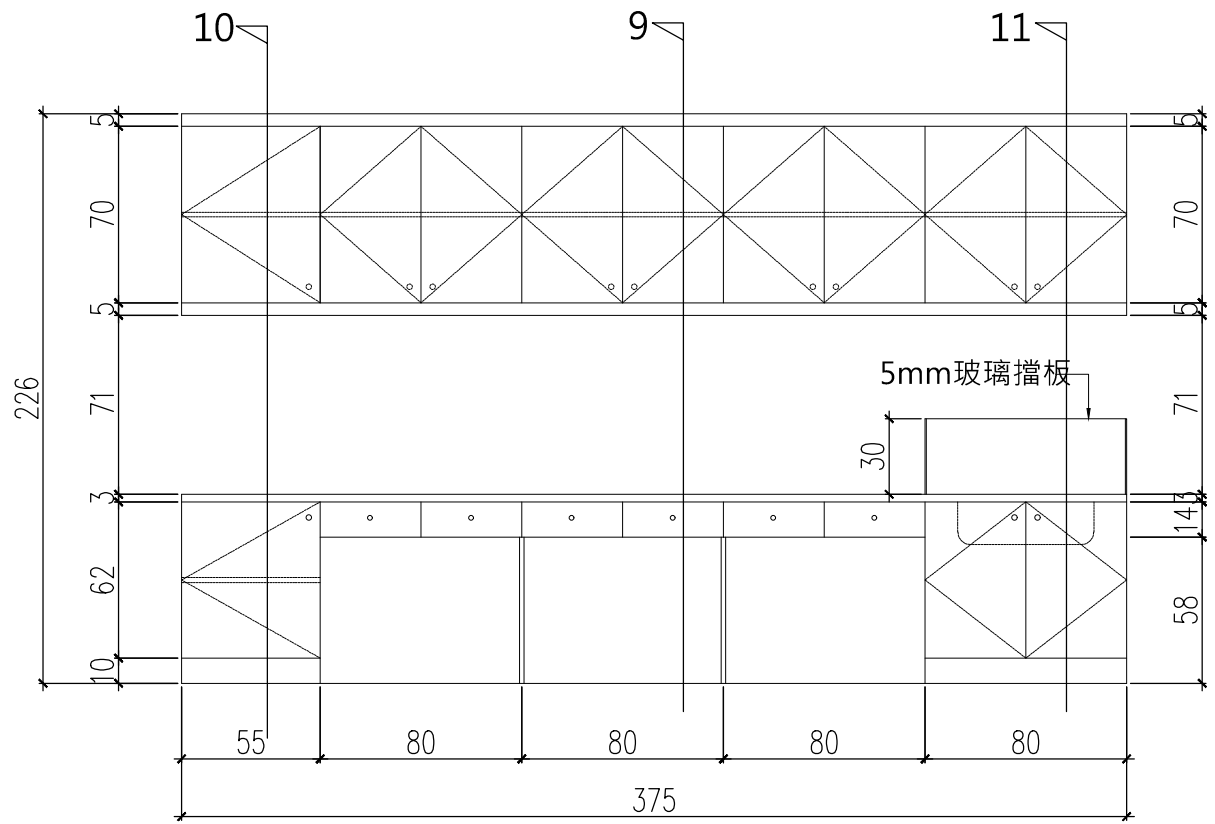

1-24 工作桌+水槽矮吊櫃立面圖

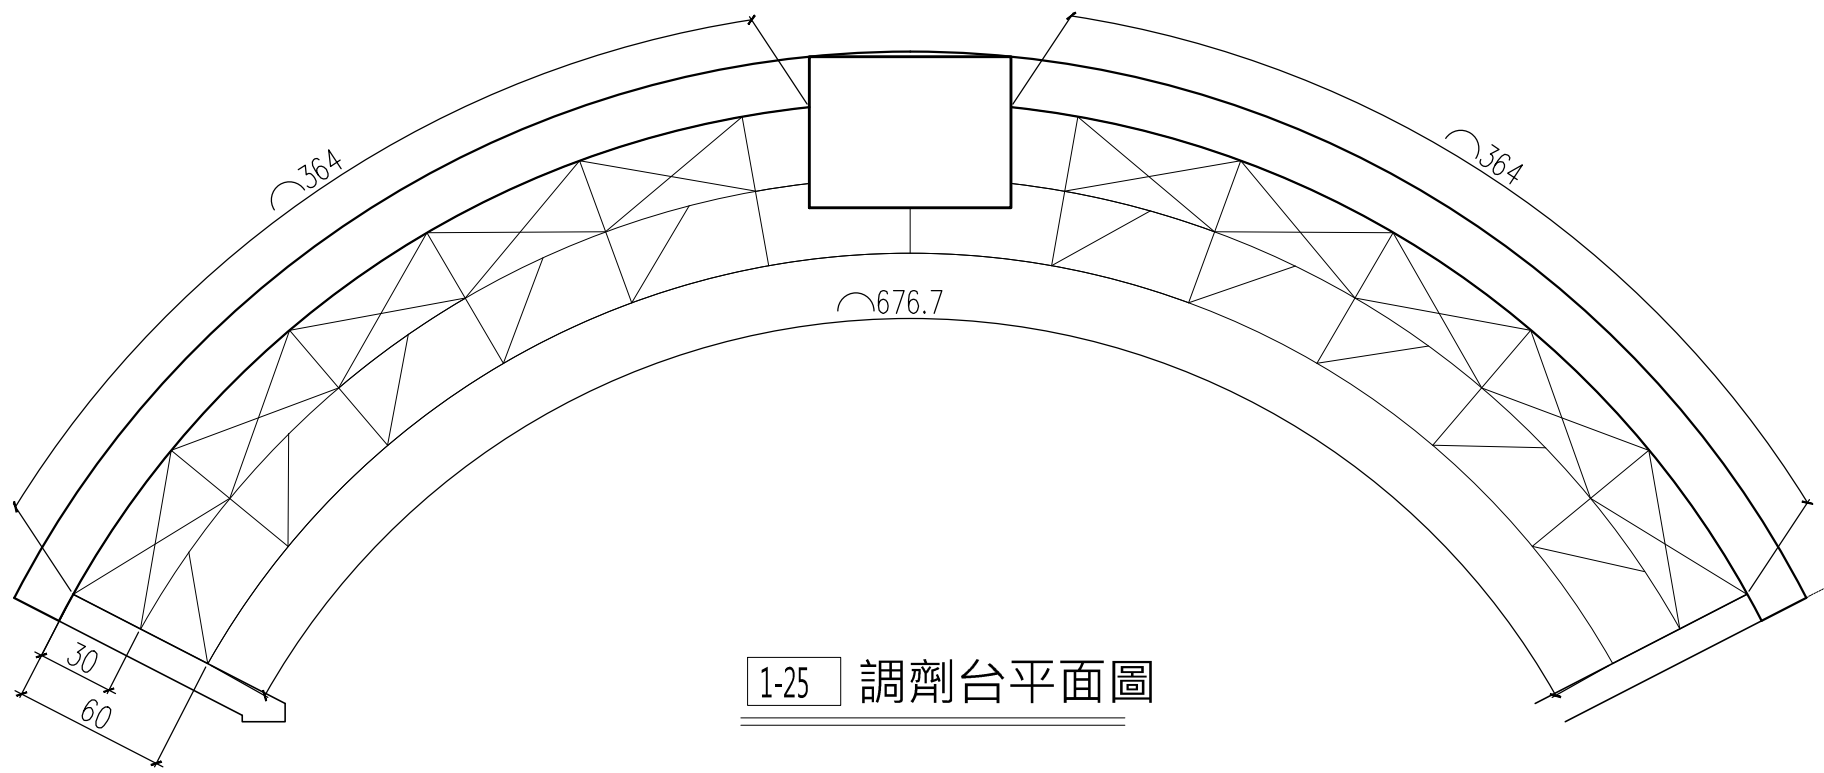

1-25 調劑台平面圖

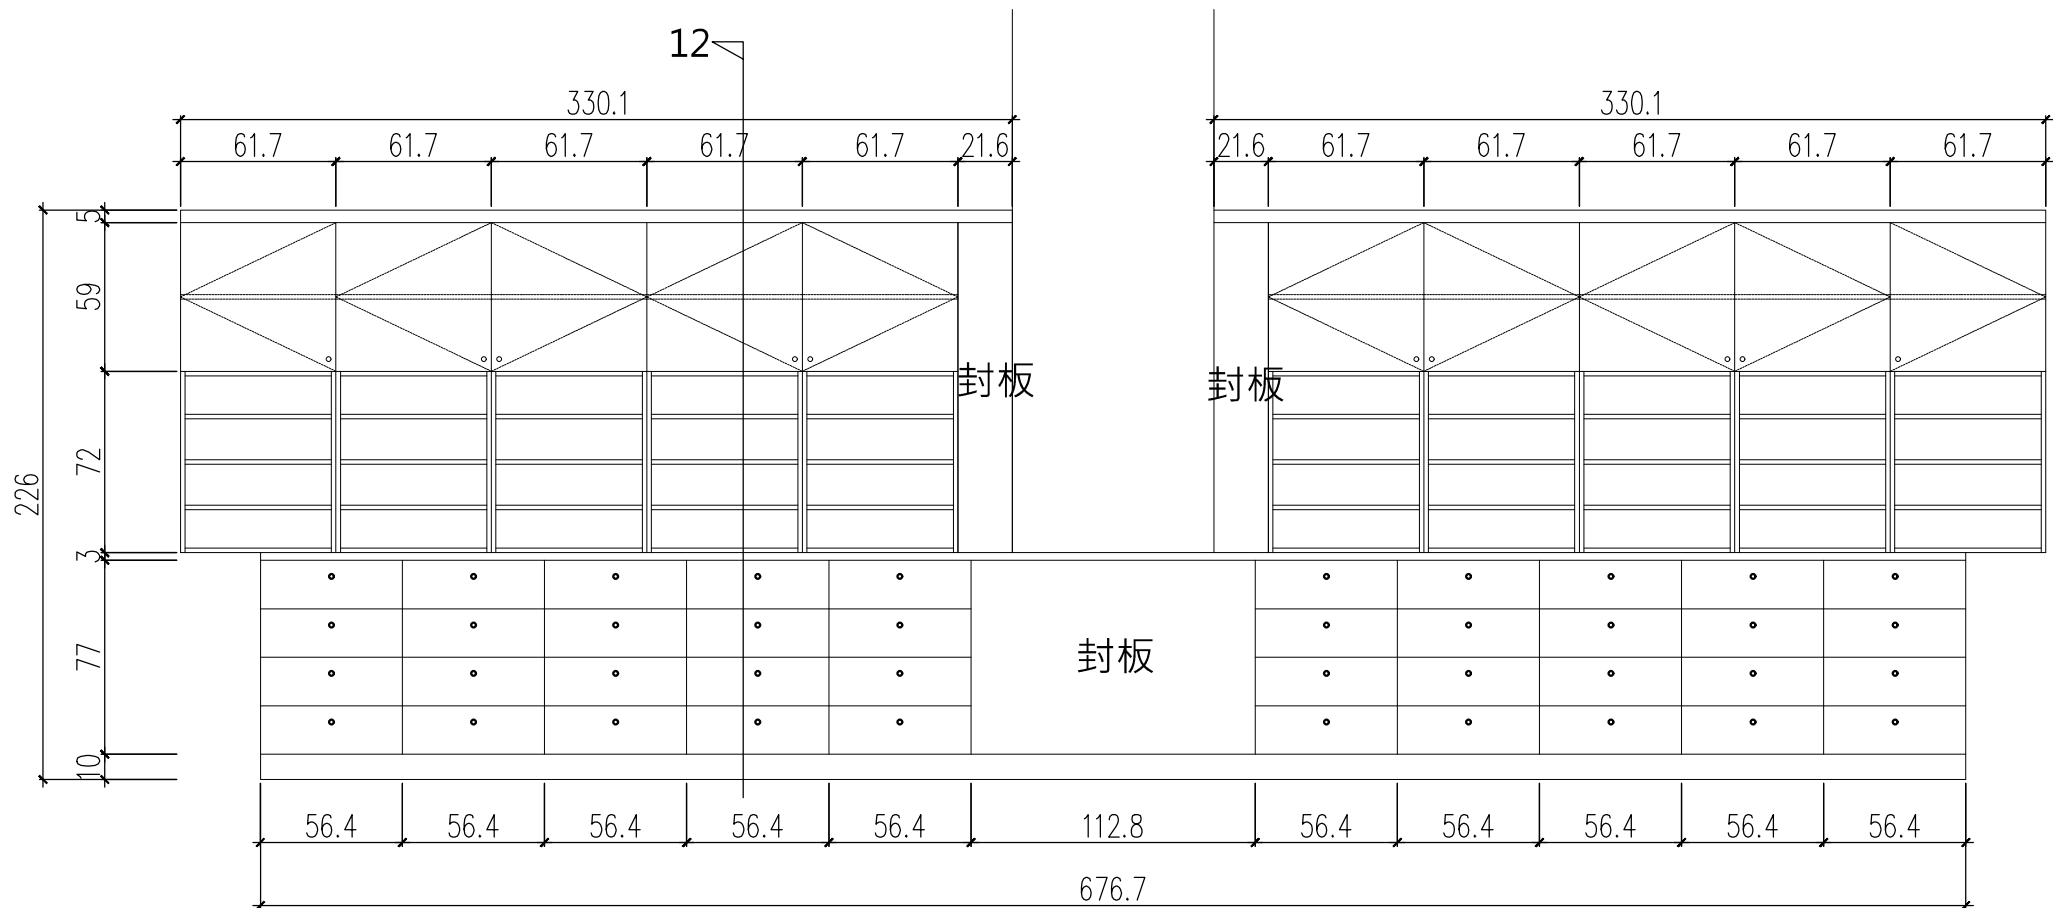

1-25 調劑台立面展開圖

本案櫥櫃工程屬後續擴充工程，
非屬本工程