



台中市館前路19號11樓
11F-No. 19 KUAN CHIEN ROAD, TAICHUNG
TEL:(04)23220083 FAX:(04)23223697

修正 REVISIONS

112.05.12 C版_不含4F~7F裝修

[illegible]

工程名稱	PROJECT
------	---------

國際獸醫防疫人才培訓中心
暨獸醫教學醫院大樓
新建工程

☐ 建照圖 ☒ 施工圖
☐ 變更圖 ☐ 竣工圖

名	DRAWING TITLE
	

櫥櫃平立面圖(六)

簽章 | SIGNATURE


比例 SCALE	日期 DATE	設計 DESIGN
1/100	112/5/12	林一川

繪圖 DRAWN 校核 CHK. 核准 APPR
CHC


圖號 DRAWING NO.	版次 REV
----------------	--------

A8-8-14	C版
---------	----


本案櫥櫃工程屬後續擴充工程，
非屬本工程

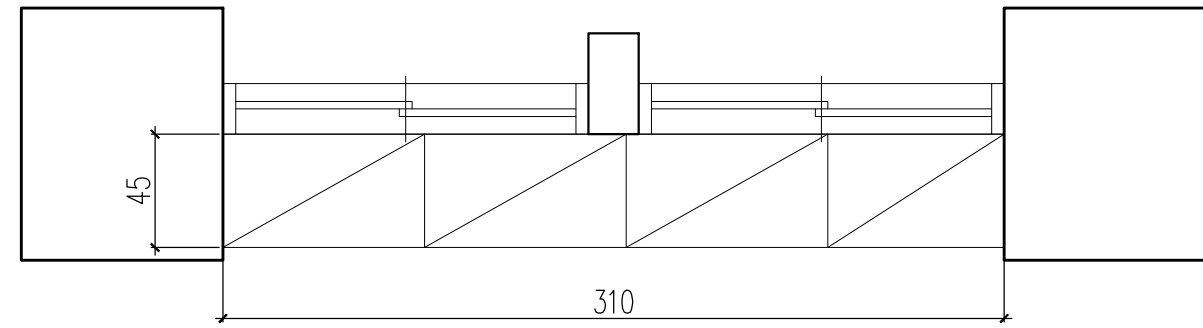


2-1 矮櫃平面圖

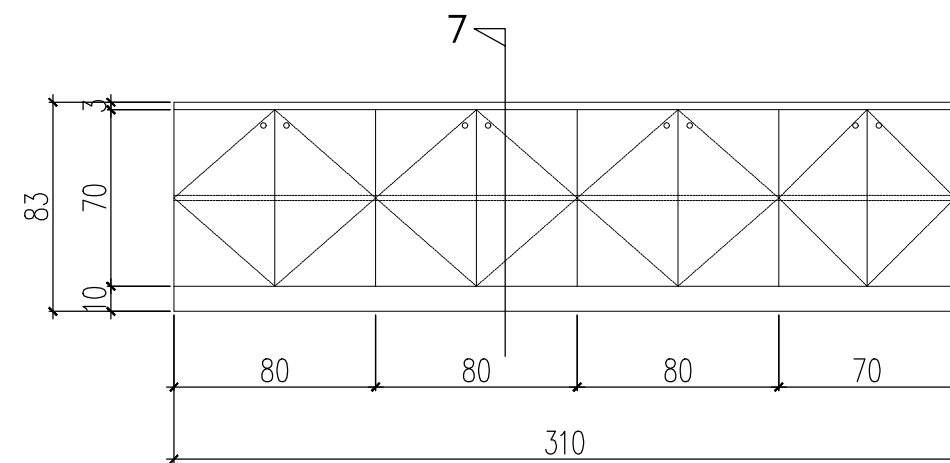


2-1 矮櫃立面圖

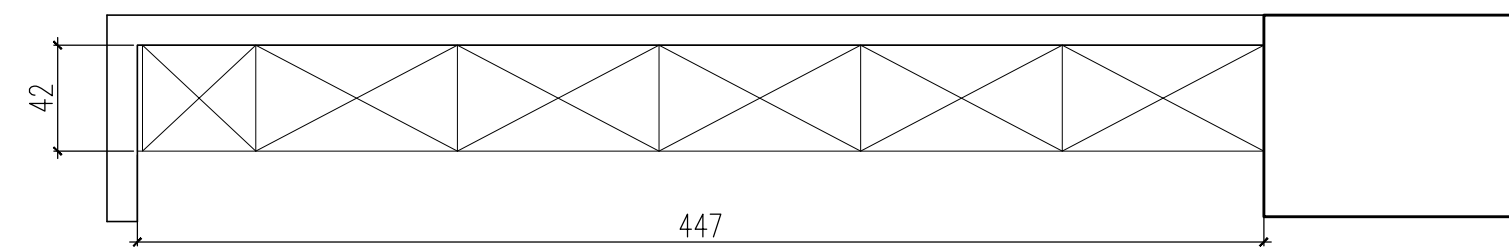


2-2 高櫃平面圖

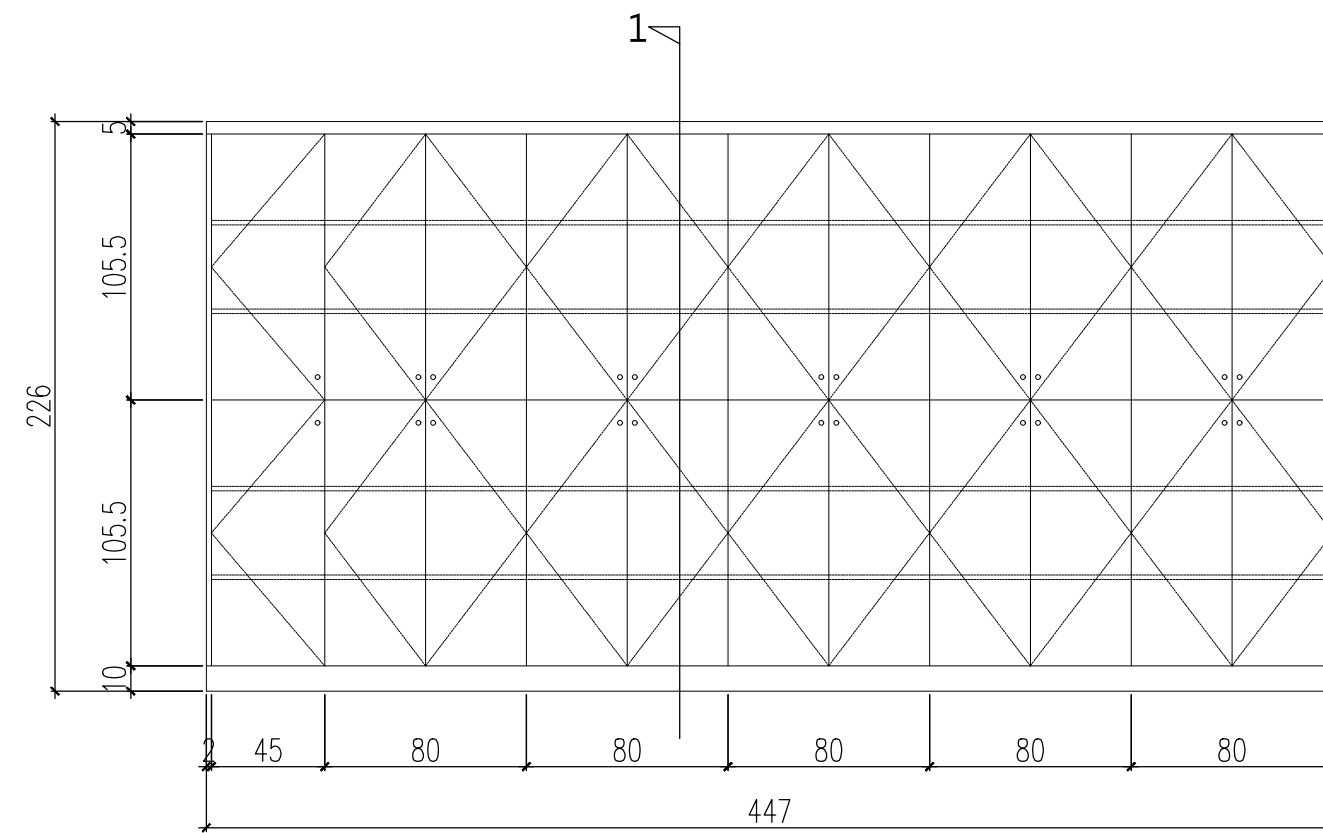


2-2 高櫃立面圖

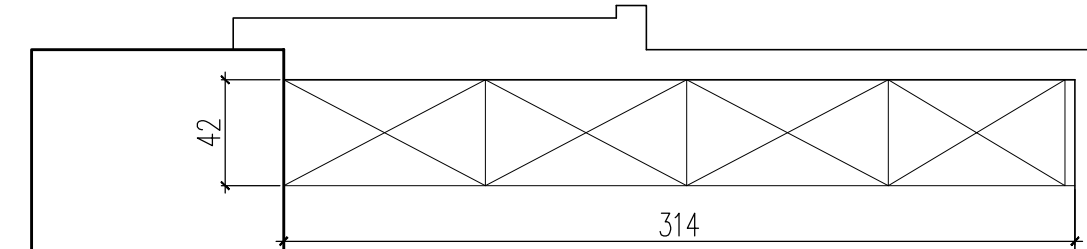


2-3 高櫃平面圖

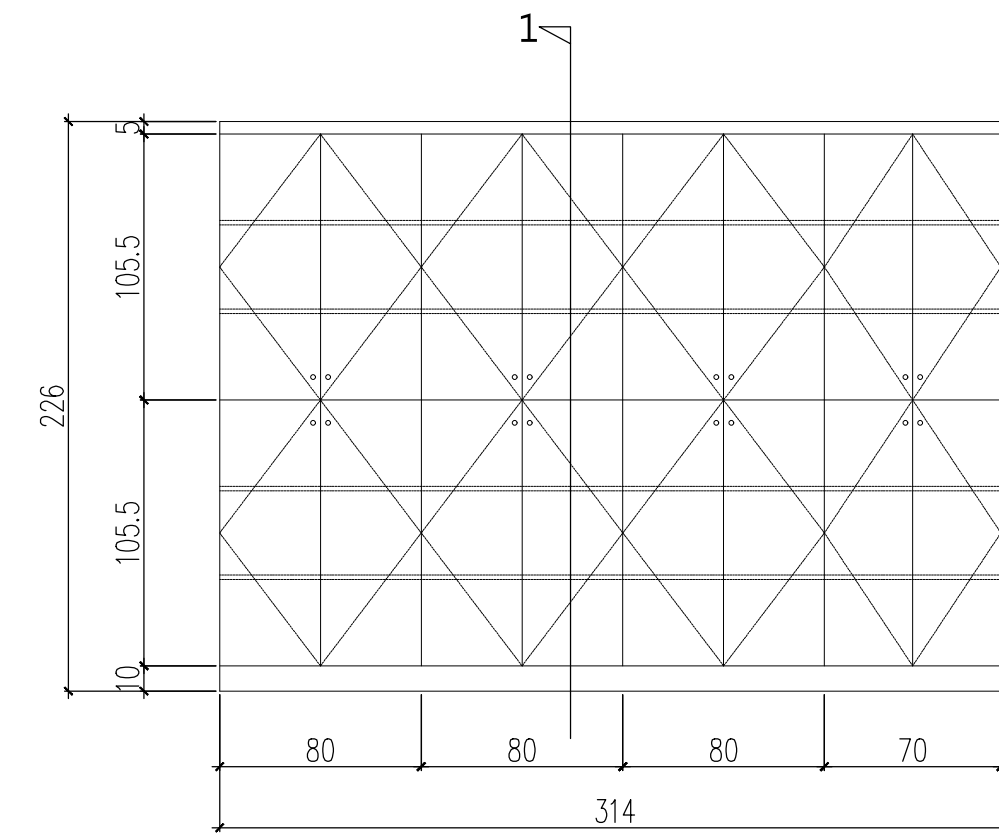


2-3 高櫃立面圖

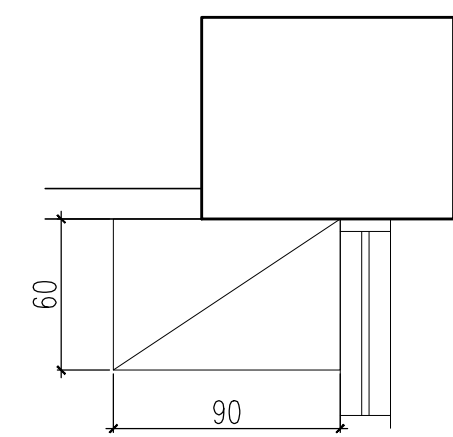


2-7 矮櫃平面圖

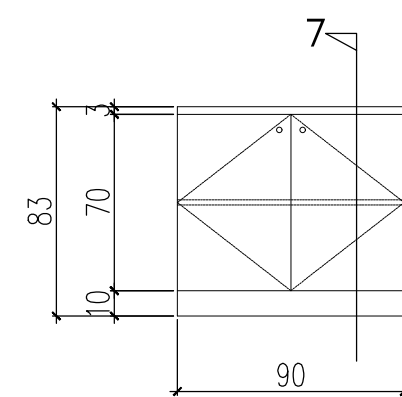


2-7 矮櫃立面圖

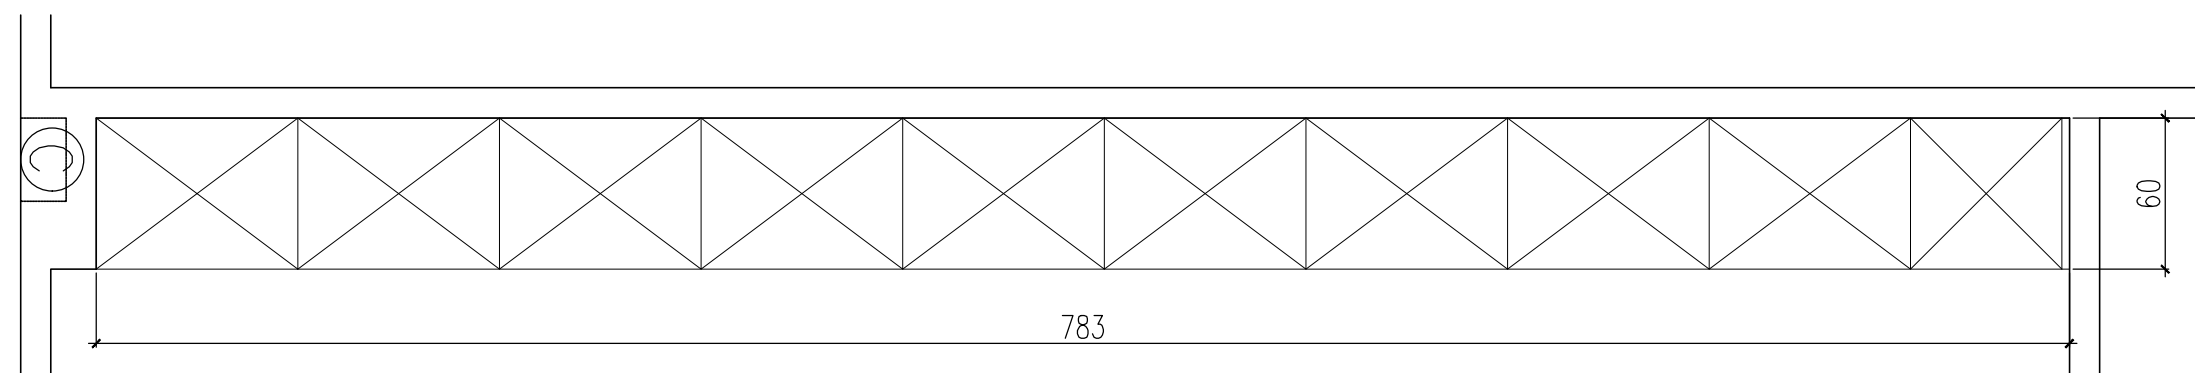


2-4 高櫃平面圖

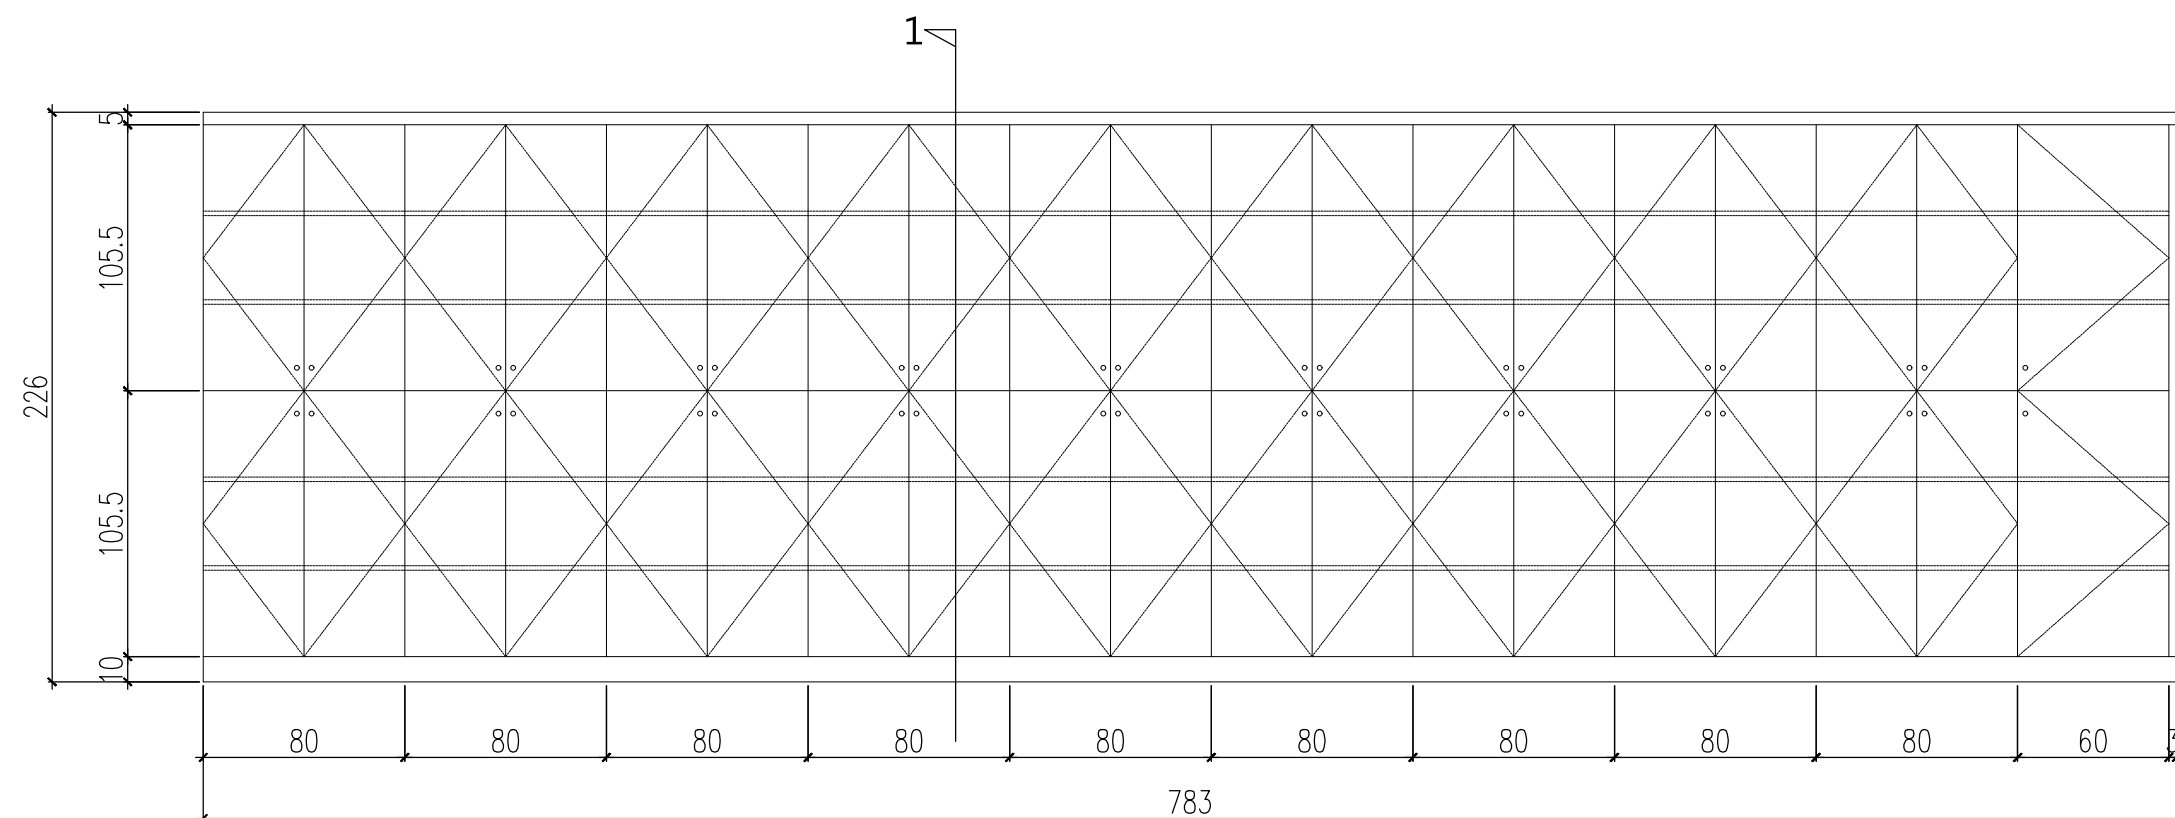


2-4 高櫃立面圖

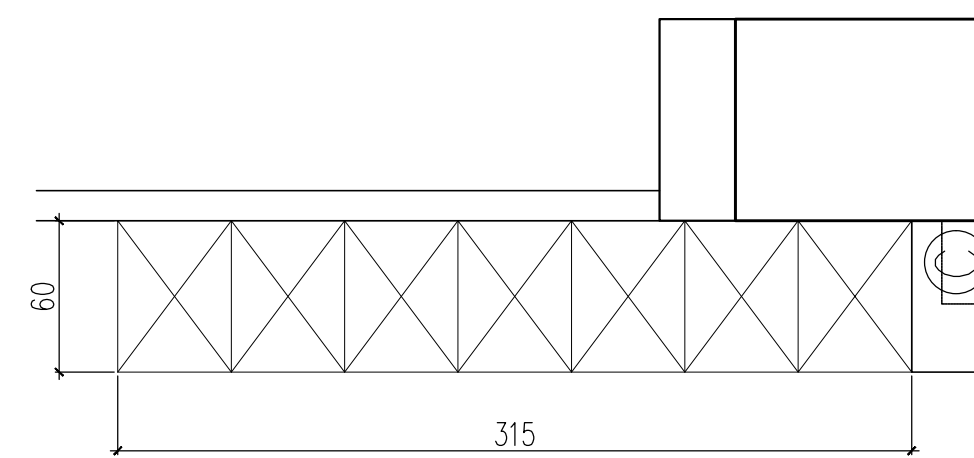


2-5 置物櫃平面圖

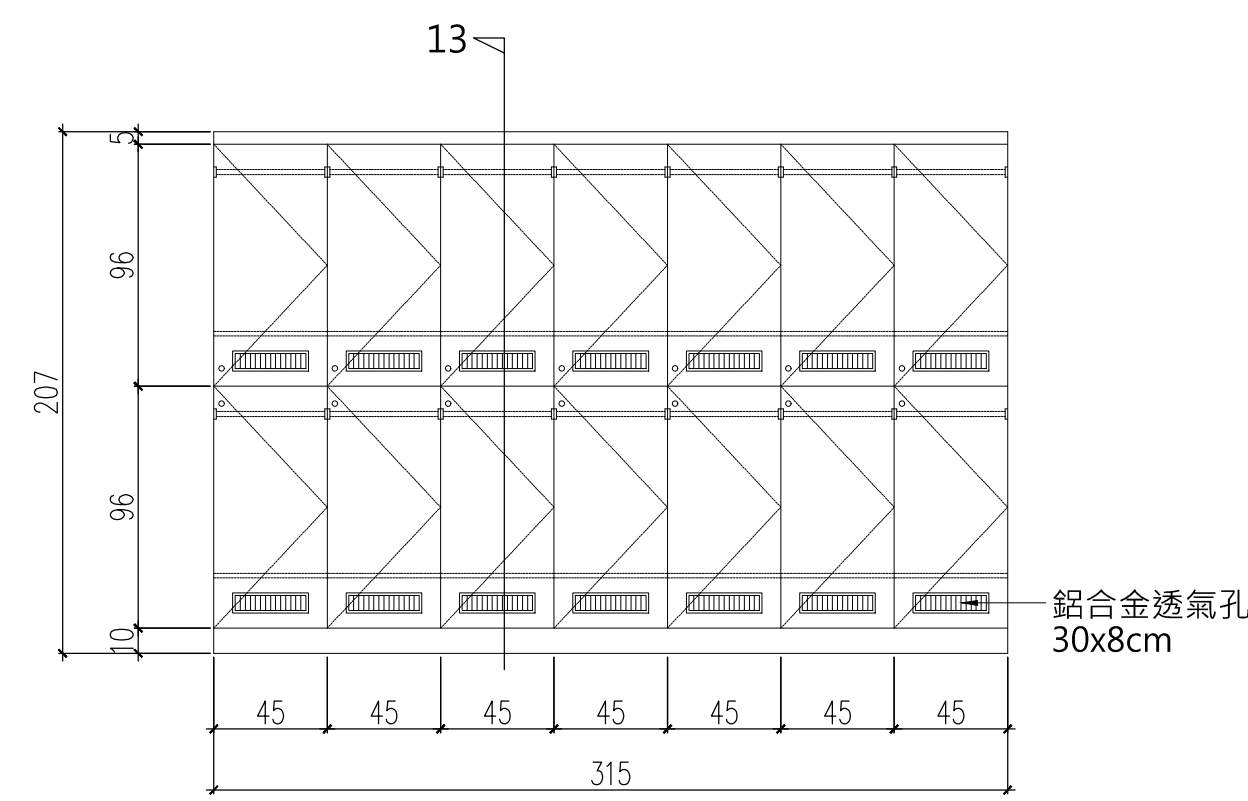

2-5 置物櫃立面圖(附號碼鎖)

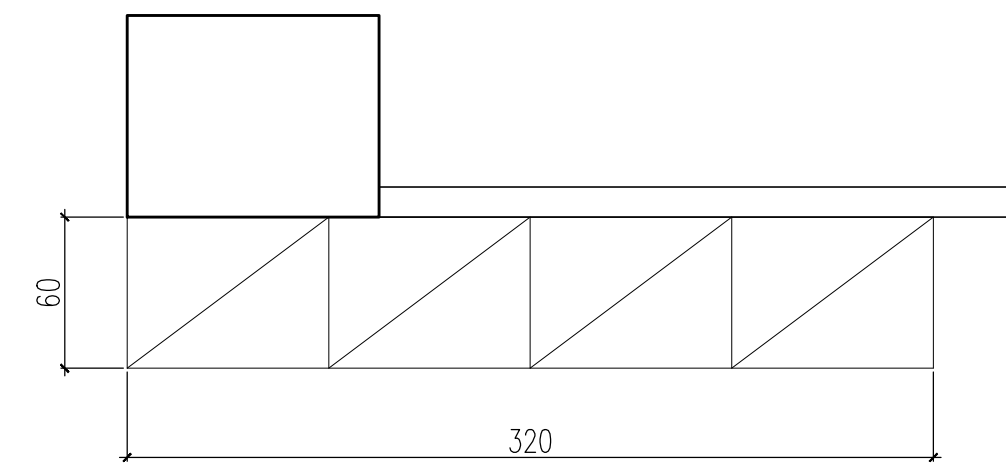

2-6 矮櫃平面圖

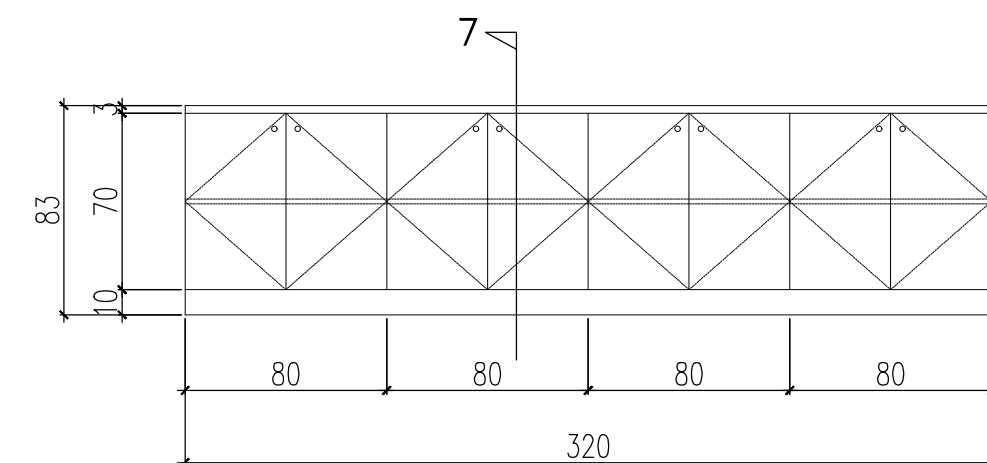

2-6 矮櫃立面圖

DRAWING NO. A8-8-14