



大將作

聯合建築師事務所  
TCT ARCHITECTURAL RESOURCES

台中市館前路19號11樓  
11F-No. 19 KUAN CHEN ROAD, TAICHUNG  
TEL:(04)23220083 FAX:(04)23223697

修正 REVISIONS

112.05.12 C版\_不含4F~7F裝修

工程名稱 PROJECT

國際獸醫防疫人才培訓中心  
暨獸醫教學醫院大樓  
新建工程

□ 建照圖 ■ 施工圖  
□ 變更圖 □ 竣工圖

圖名 DRAWING TITLE

櫥櫃平面圖(十一)


簽章 SIGNATURE

比例 SCALE 日期 DATE 設計 DESIGN  
1/100 112/5/12 林一川  
繪圖 DRAWN 校核 CHK. 核准 APPR.  
CHC


圖號 DRAWING NO. 版次 REV

A8-8-19 C版


本案櫥櫃工程屬後續擴充工程，  
非屬本工程

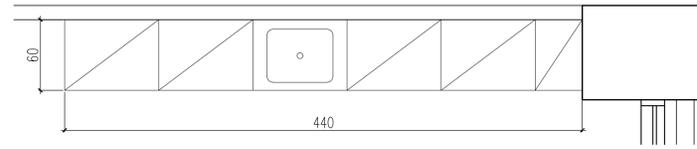


3-29 不銹鋼水槽矮櫃平面圖

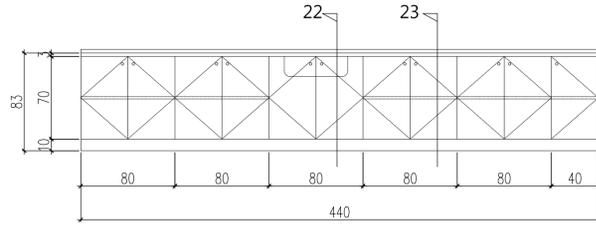


3-29 不銹鋼水槽矮櫃立面圖

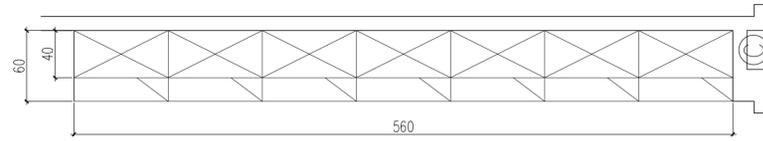


3-31 矮吊櫃平面圖

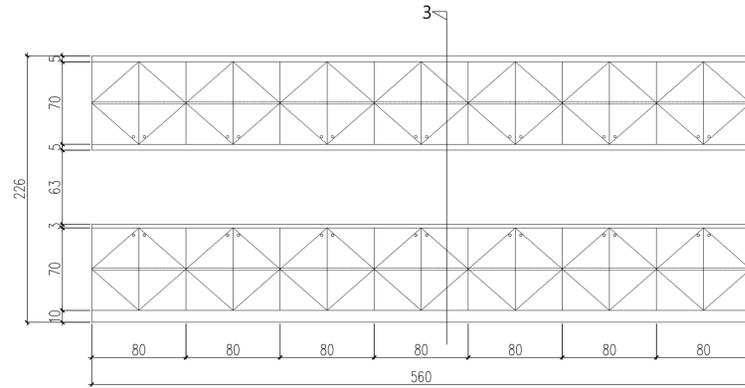


3-31 矮吊櫃立面圖

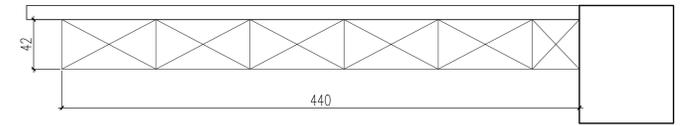


3-34 高櫃平面圖

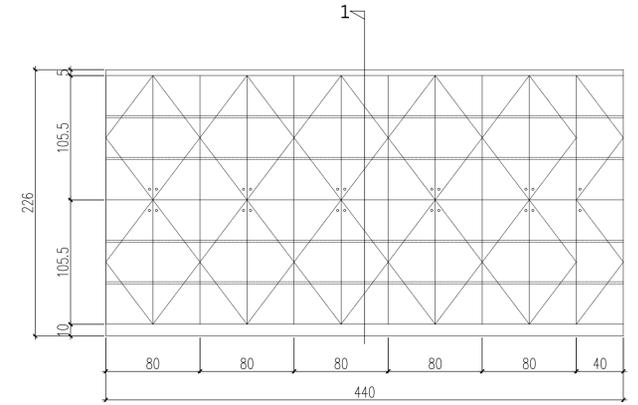


3-34 高櫃立面圖

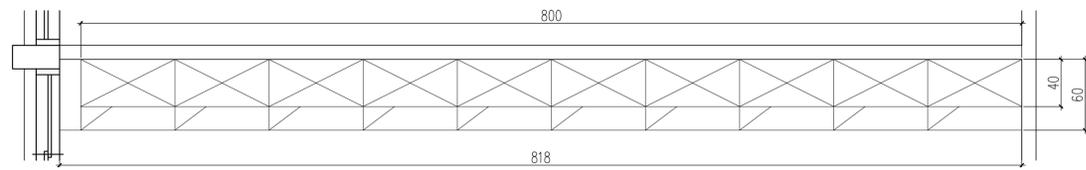


3-32 矮吊櫃平面圖

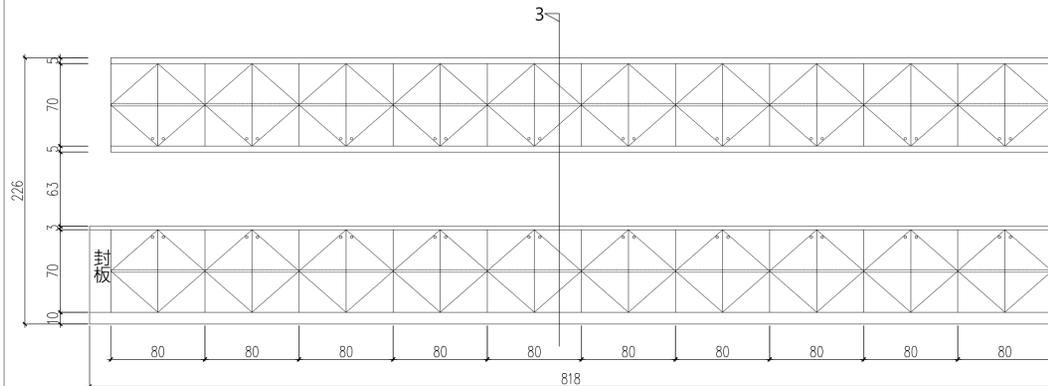


3-32 矮吊櫃立面圖

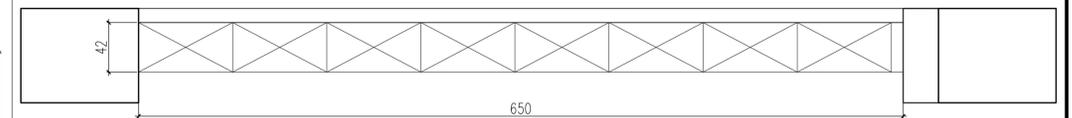


3-33 高櫃平面圖

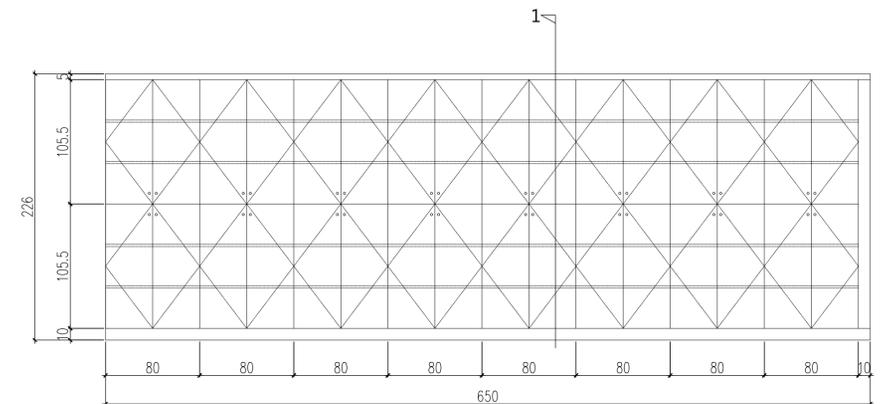

3-33 高櫃立面圖

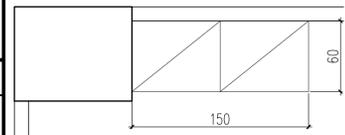

3-30 不銹鋼矮櫃平面圖

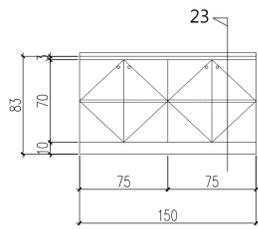

3-30 不銹鋼矮櫃立面圖