



台中市館前路19號11樓
11F-No. 19 KUAN CHIEN ROAD, TAICHUNG
TEL:(04)23220083 FAX:(04)23223697

修正 | REVISIONS

112.05.12 C版_不含4F~7F裝修

•
•
•
•
•
•
•
•
•
•
•
•
•
•

工程名稱	PROJECT
------	---------

國際獸醫防疫人才培訓中心
暨獸醫教學醫院大樓
新建工程

☐ 建照圖 図 100 ☒ 施工圖 図 100
☐ 變更圖 図 100 ☐ 竣工圖 図 100

	名	DRAWING TITLE
---	---	---------------


櫥櫃平立面圖(十三)

簽章	SIGNATURE
----	-----------


比例 SCALE	日期 DATE	設計 DESIGN
1/100	112/5/12	林一川
繪圖 DRAWN	校核 CHK.	核准 APPR.
CHC		

圖號 DRAWING NO.


C版

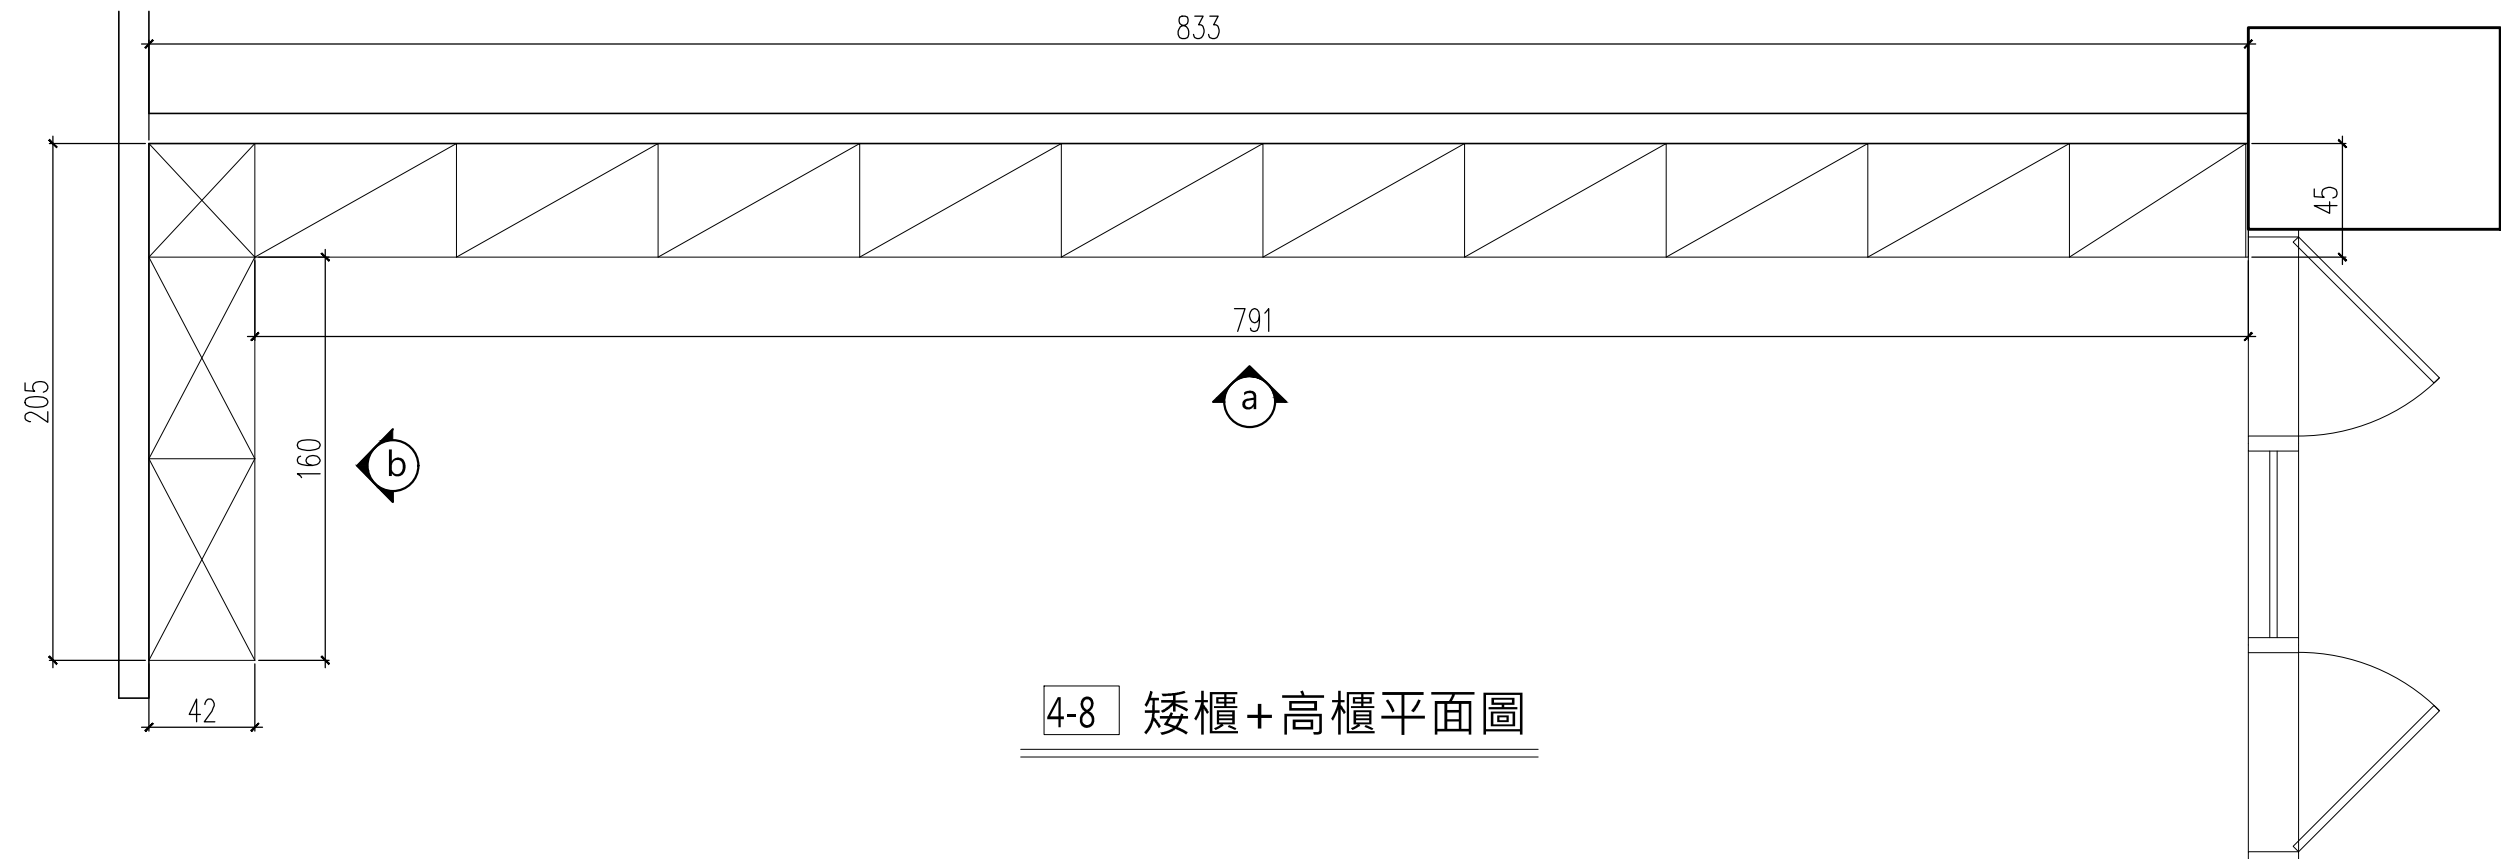


4-8 矮櫃+高櫃平面圖

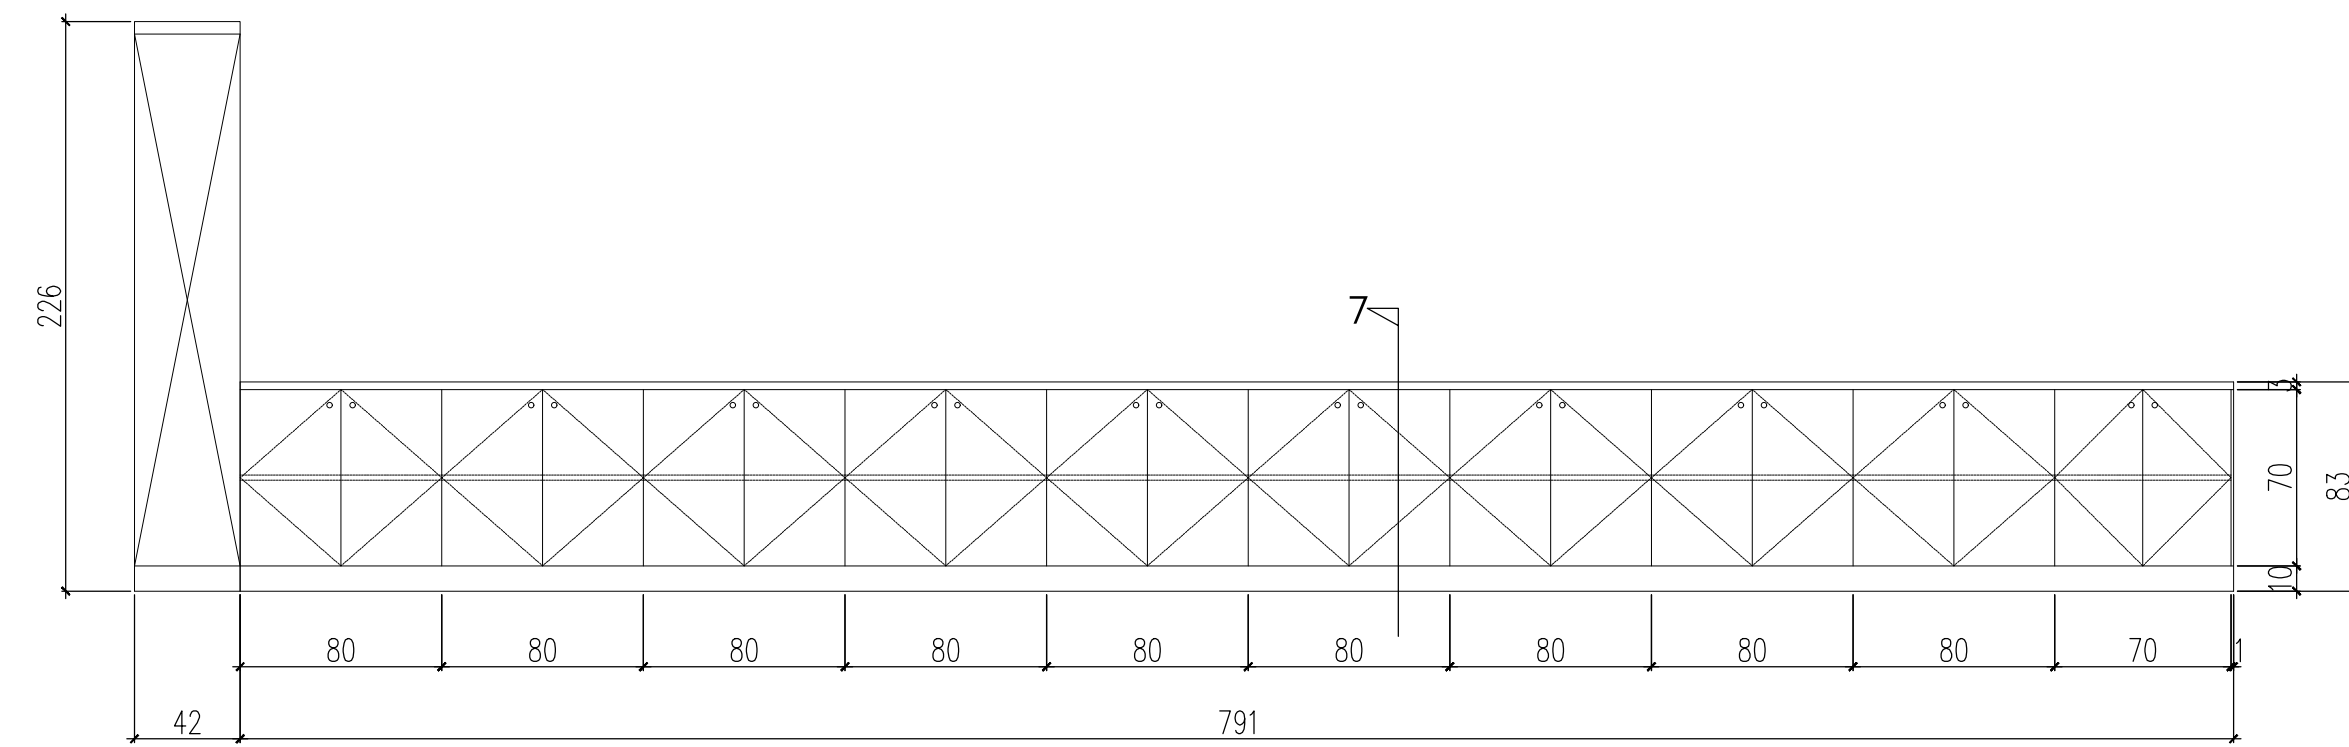


4-8 矮櫃+高櫃a向立面圖

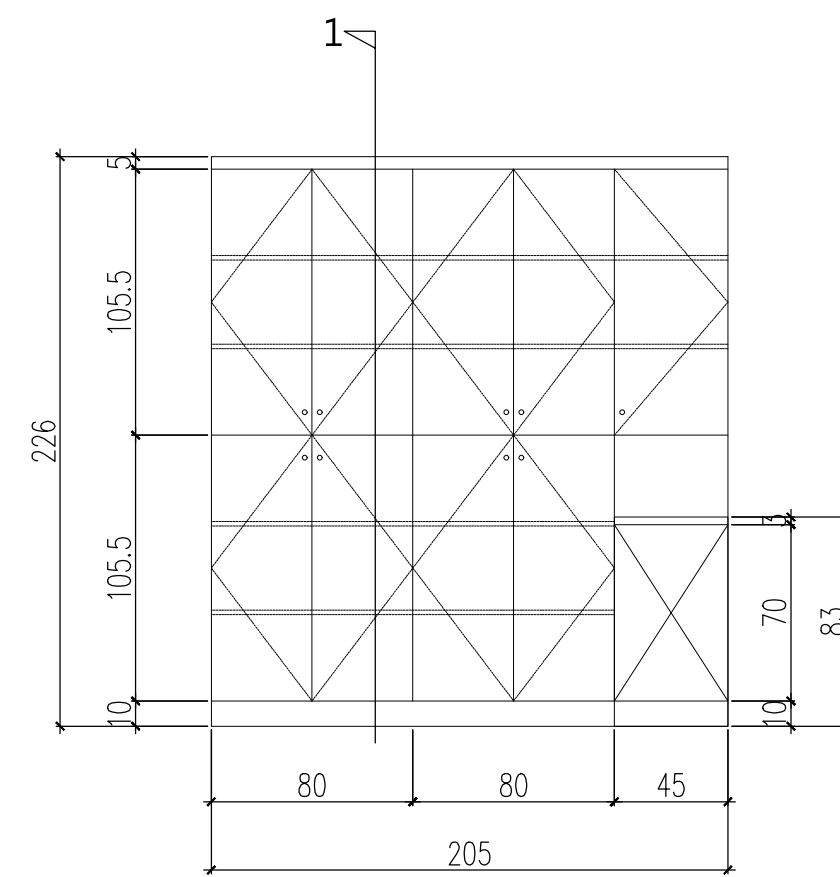


4-8 矮櫃+高櫃b向立面圖

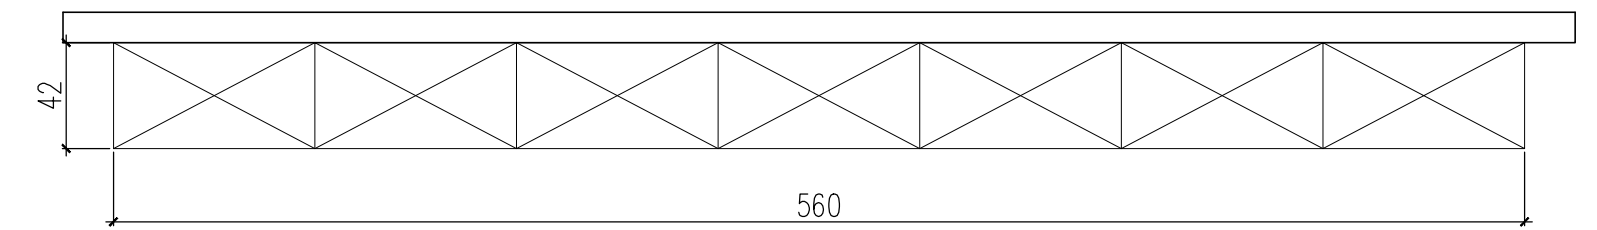


4-10 高櫃平面圖

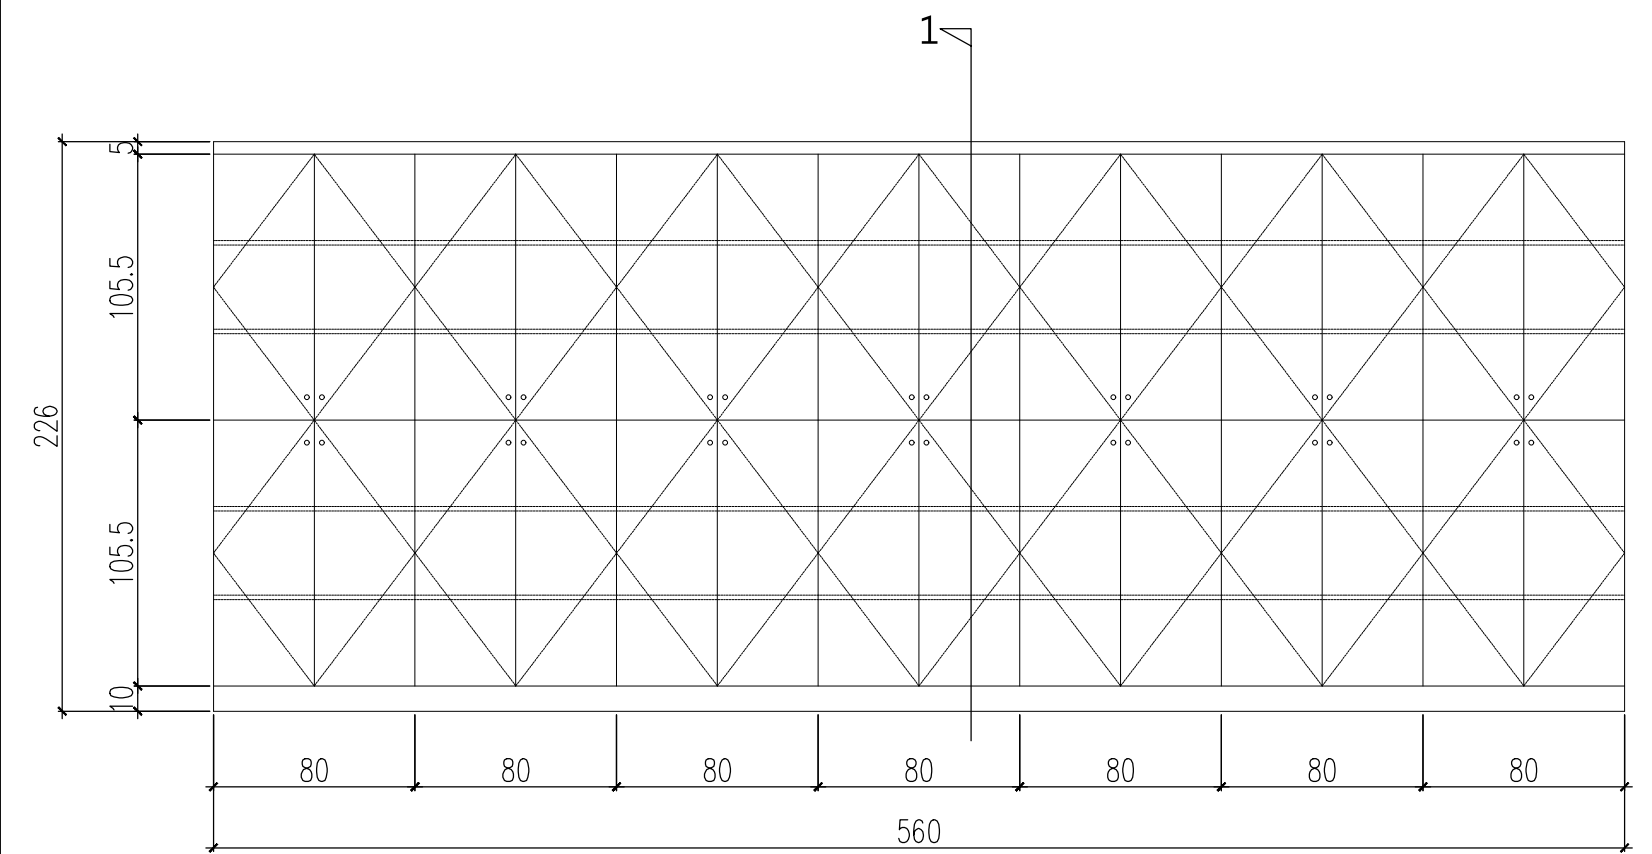


4-10 高櫃立面圖

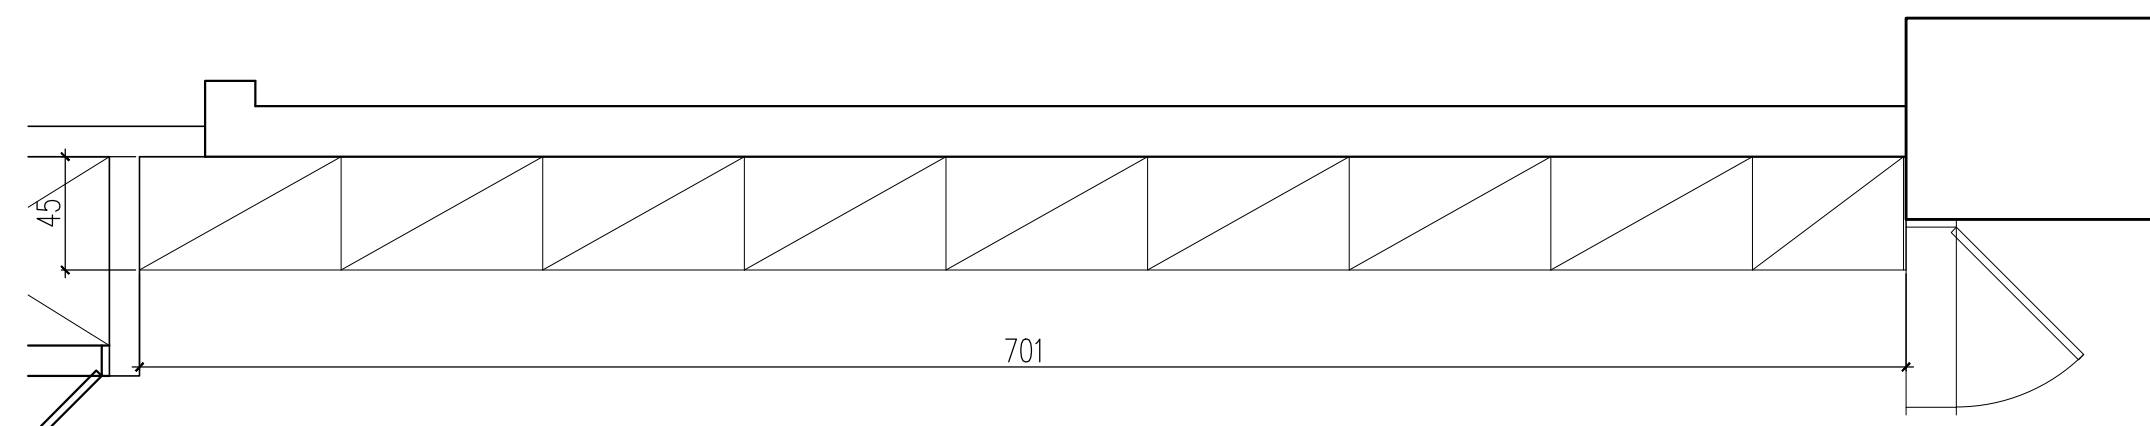


4-11 矮櫃平面圖

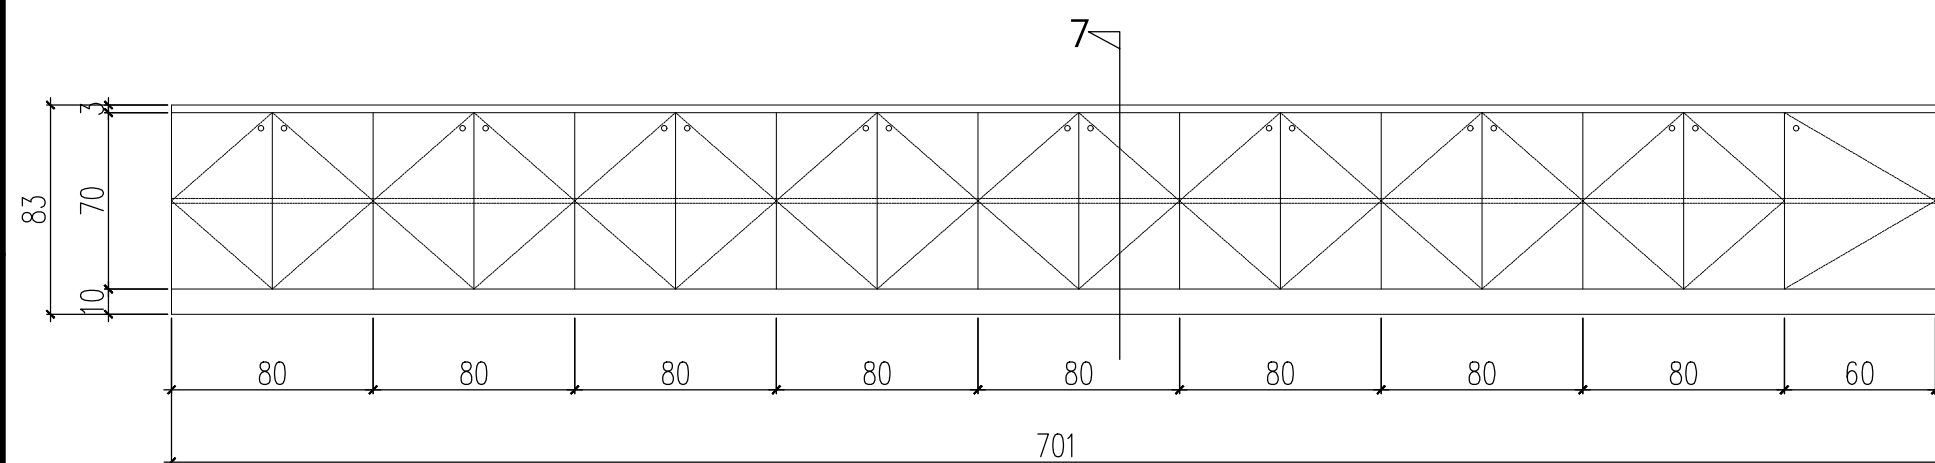

4-11 矮櫃立面圖

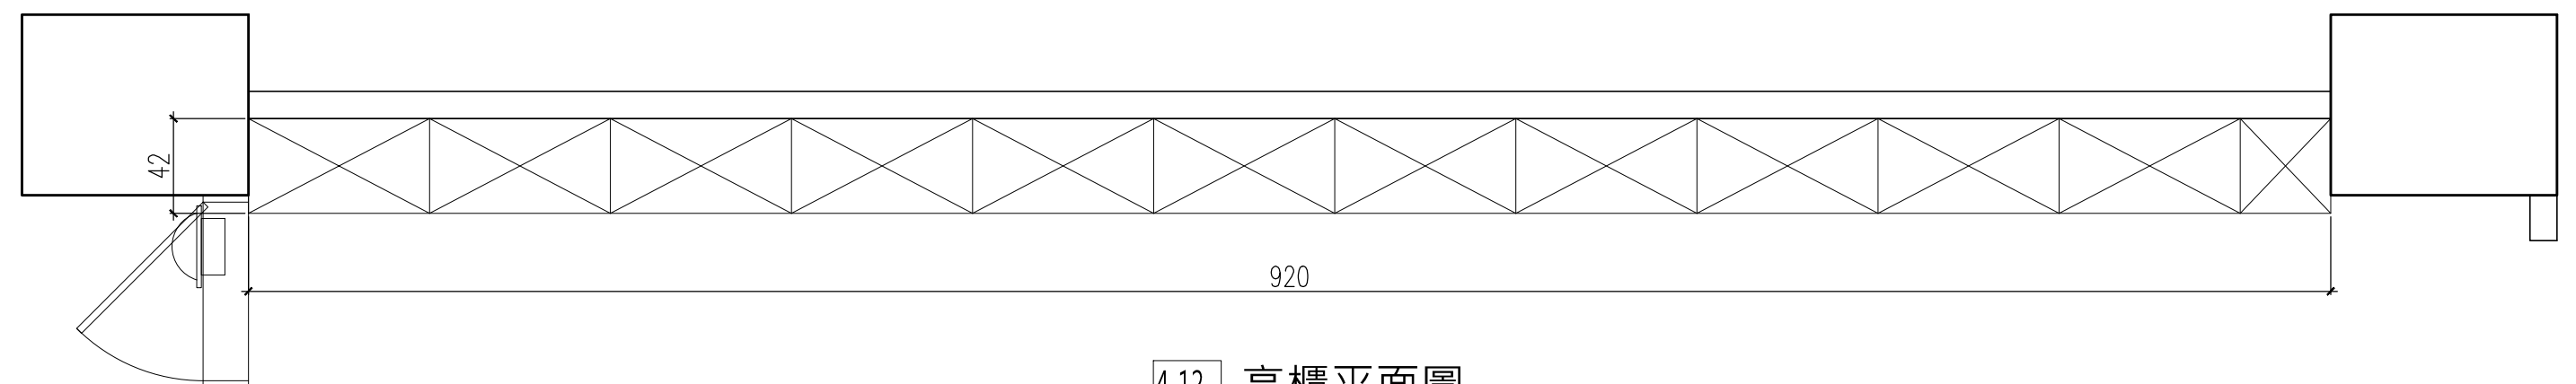

4-12 高櫃平面圖

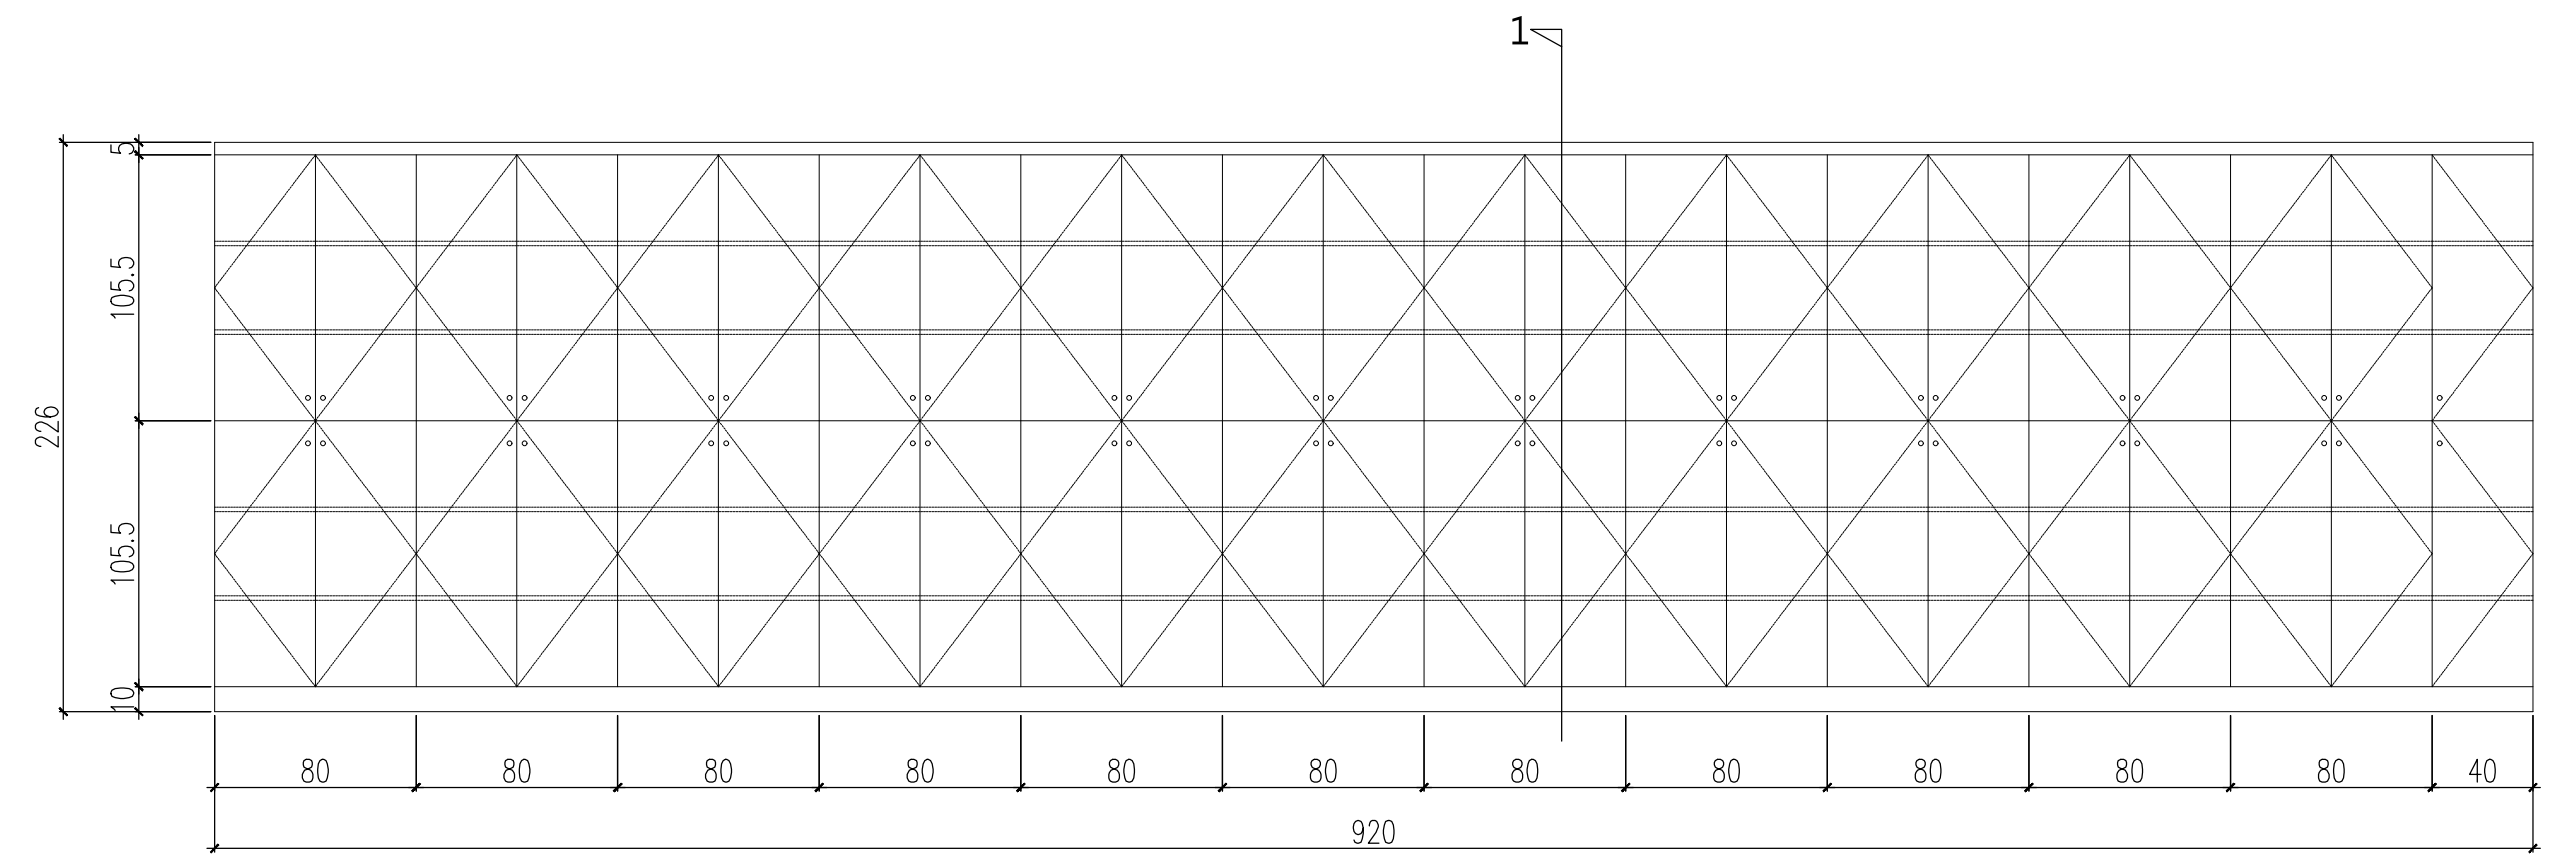

4-12 高櫃立面圖

本案櫥櫃工程屬後續擴充工程，
非屬本工程

DRAWING NO
A8-8-21