



台中市館前路19號11樓  
11F-No. 19 KUAN CHIEN ROAD, TAICHUNG  
TEL:(04)23220083 FAX:(04)23223697

修正 | REVISIONS

112.05.12 C版\_不含4F~7F裝修

•  
•  
•  
•  
•  
•  
•  
•  
•  
•  
•  
•  
•

|      |         |
|------|---------|
| 工程名稱 | PROJECT |
|------|---------|

國際獸醫防疫人才培訓中心  
暨獸醫教學醫院大樓  
新建工程

☐ 建照 
☒ 施工   
☐ 變更 
☐ 竣工 

| 名 | DRAWING TITLE |
|---|---------------|
|---|---------------|


櫥櫃平立面圖(十八)

簽章 | SIGNATURE


|          |          |           |
|----------|----------|-----------|
| 比例 SCALE | 日期 DATE  | 設計 DESIGN |
| 1/100    | 112/5/12 | 林一川       |
| 繪圖 DRAWN | 校核 CHK.  | 核准 APPR.  |
| CHC      |          |           |

圖號 DRAWING NO.


C版

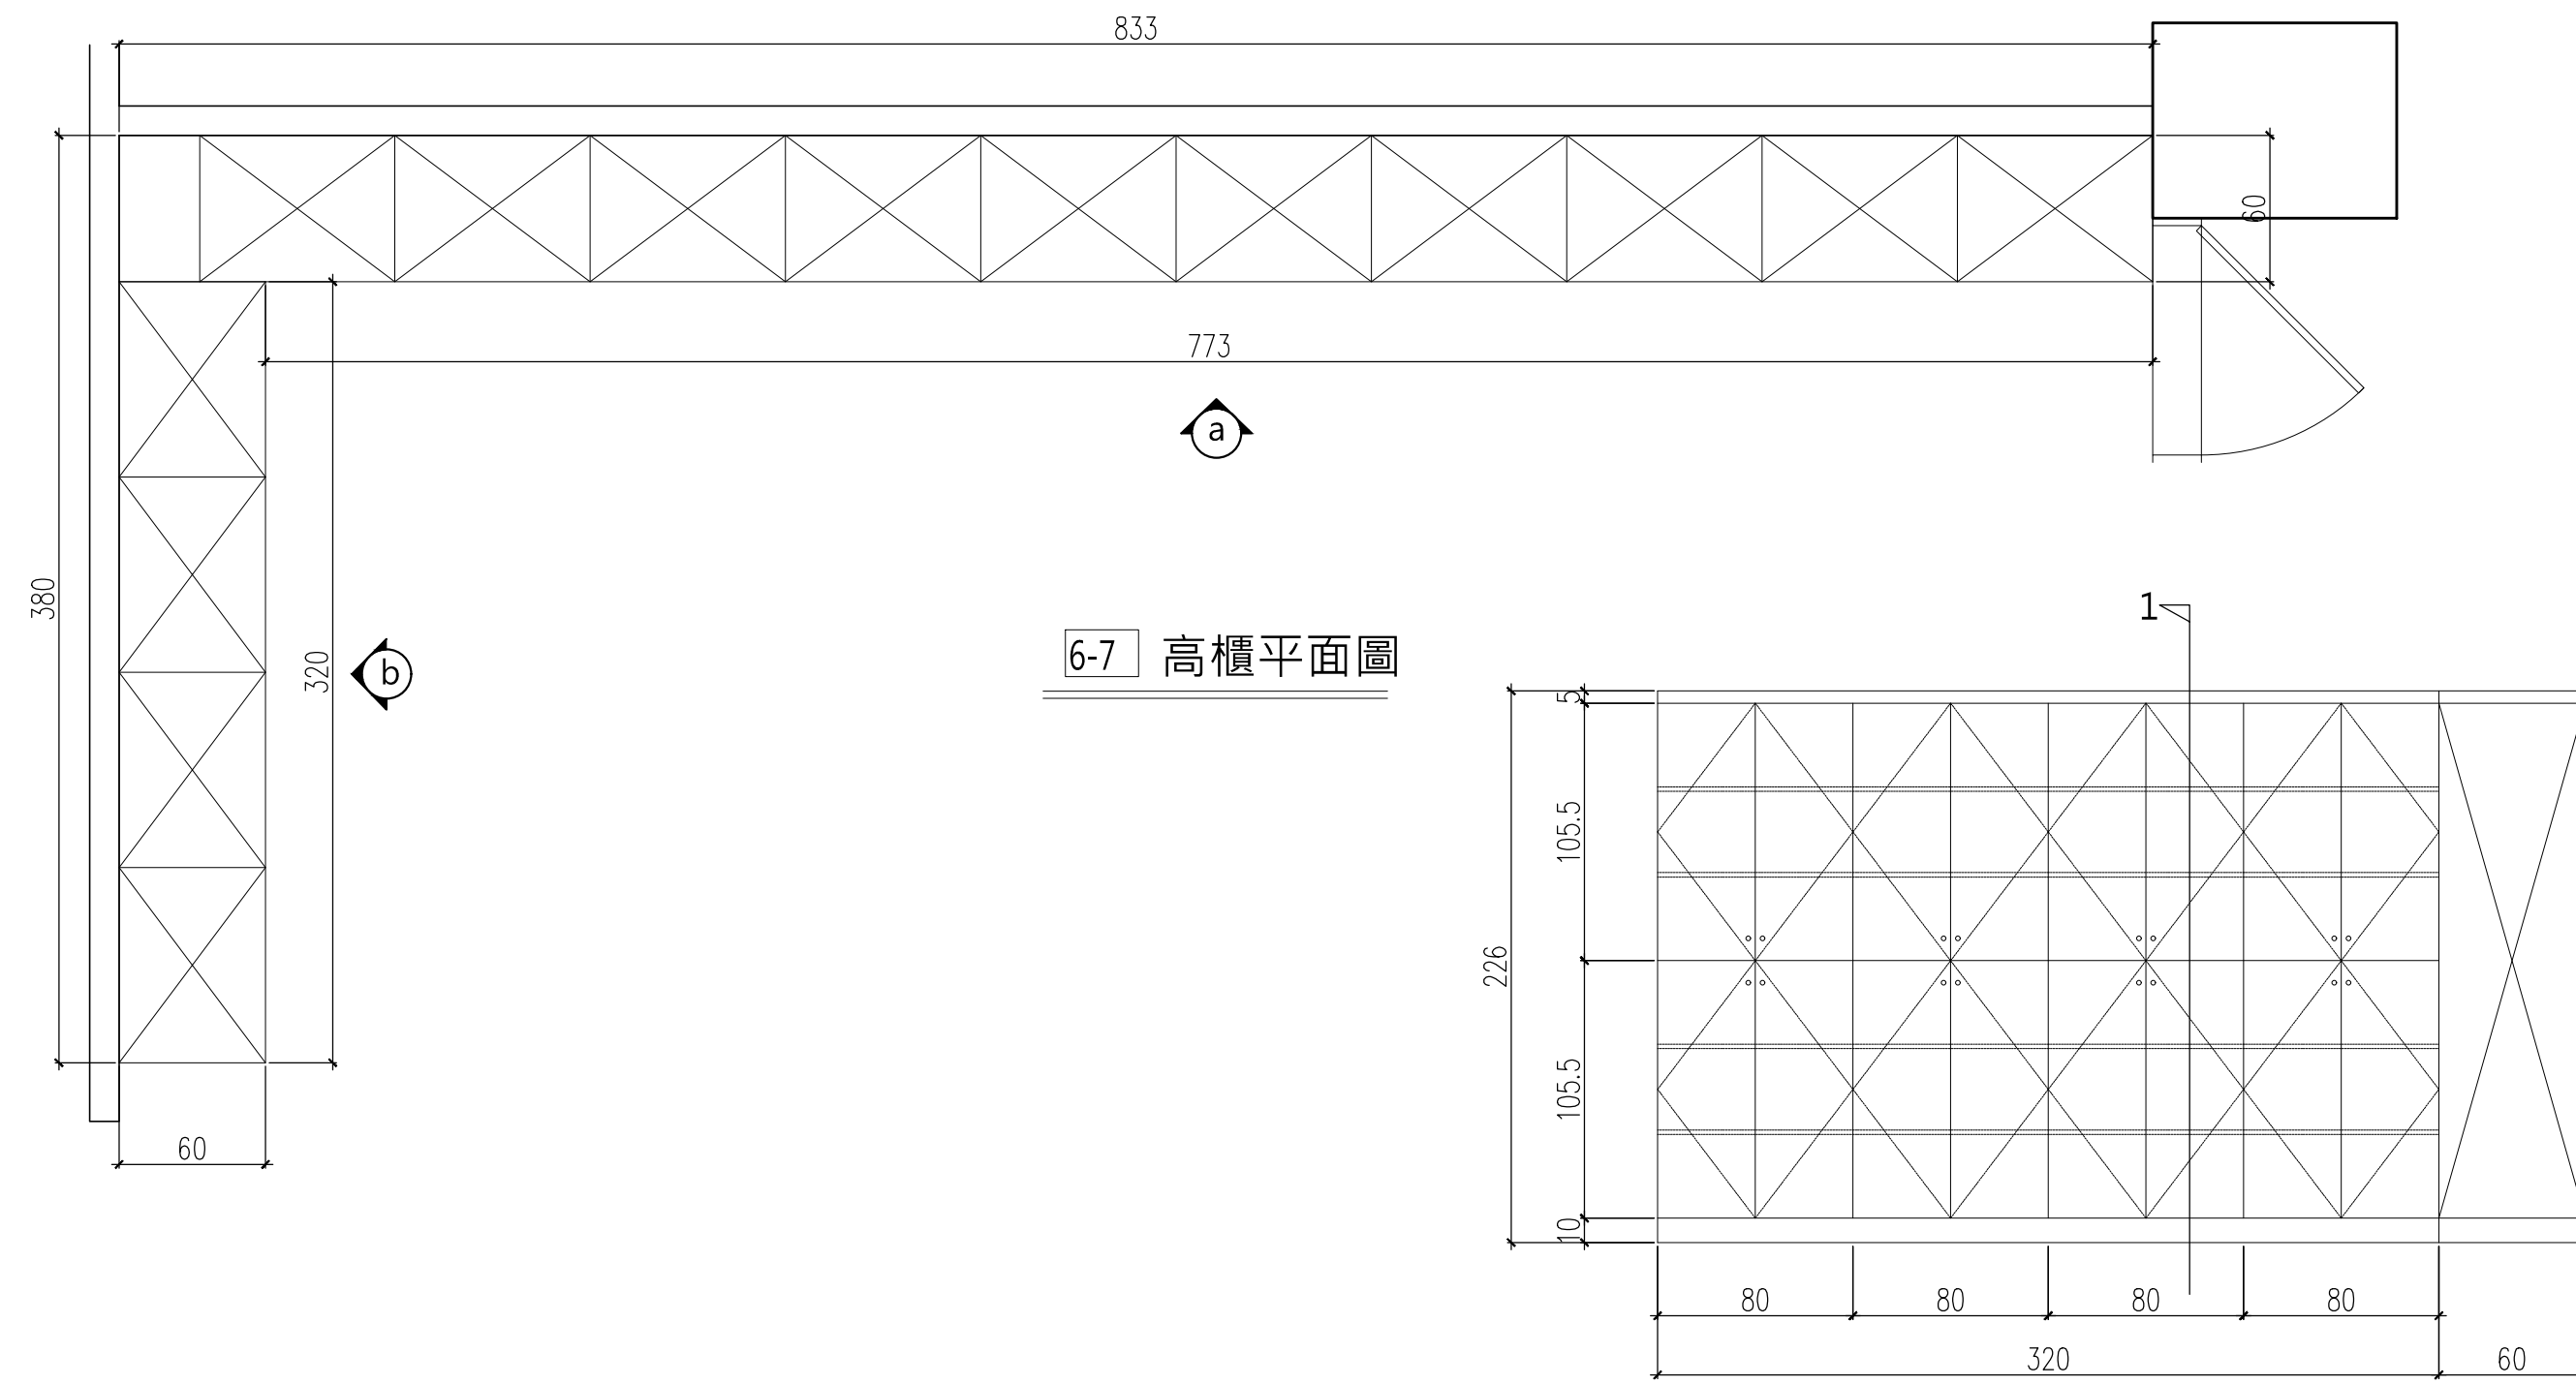


6-7 高櫃平面圖

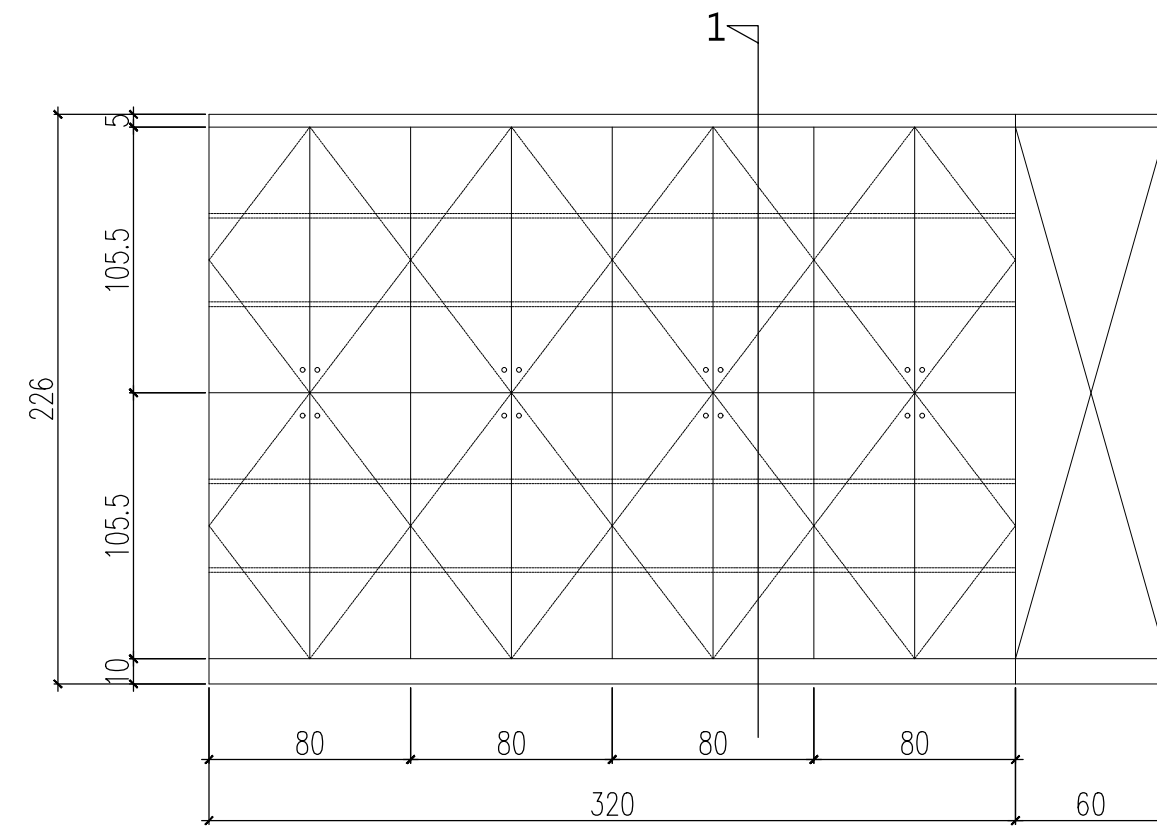


6-7 高櫃b向立面圖

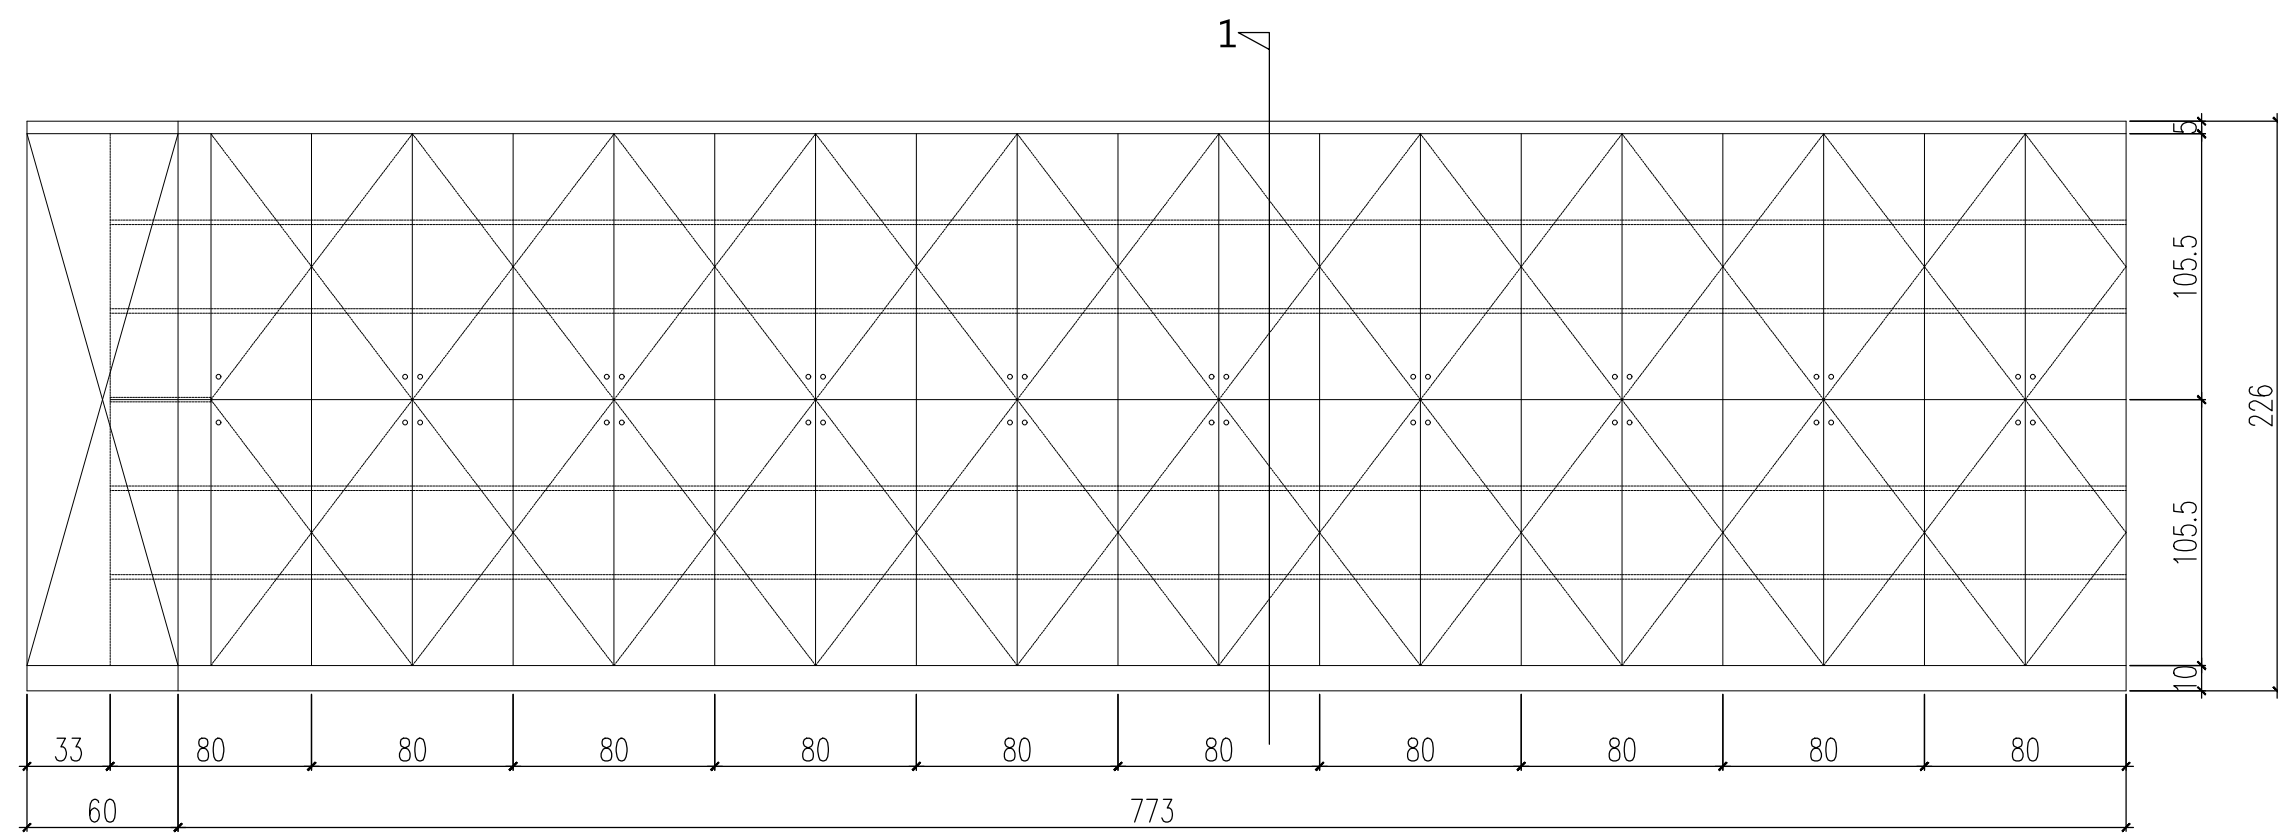


6-7 高櫃a向立面圖

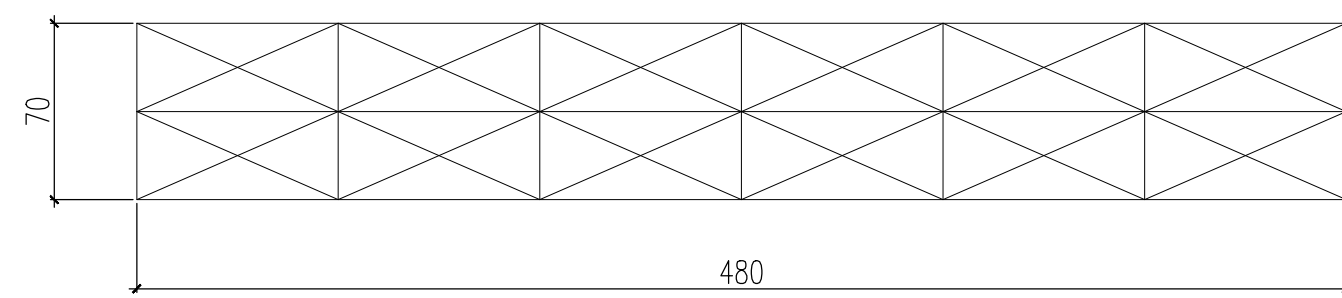


6-10 雙向高書櫃平面圖

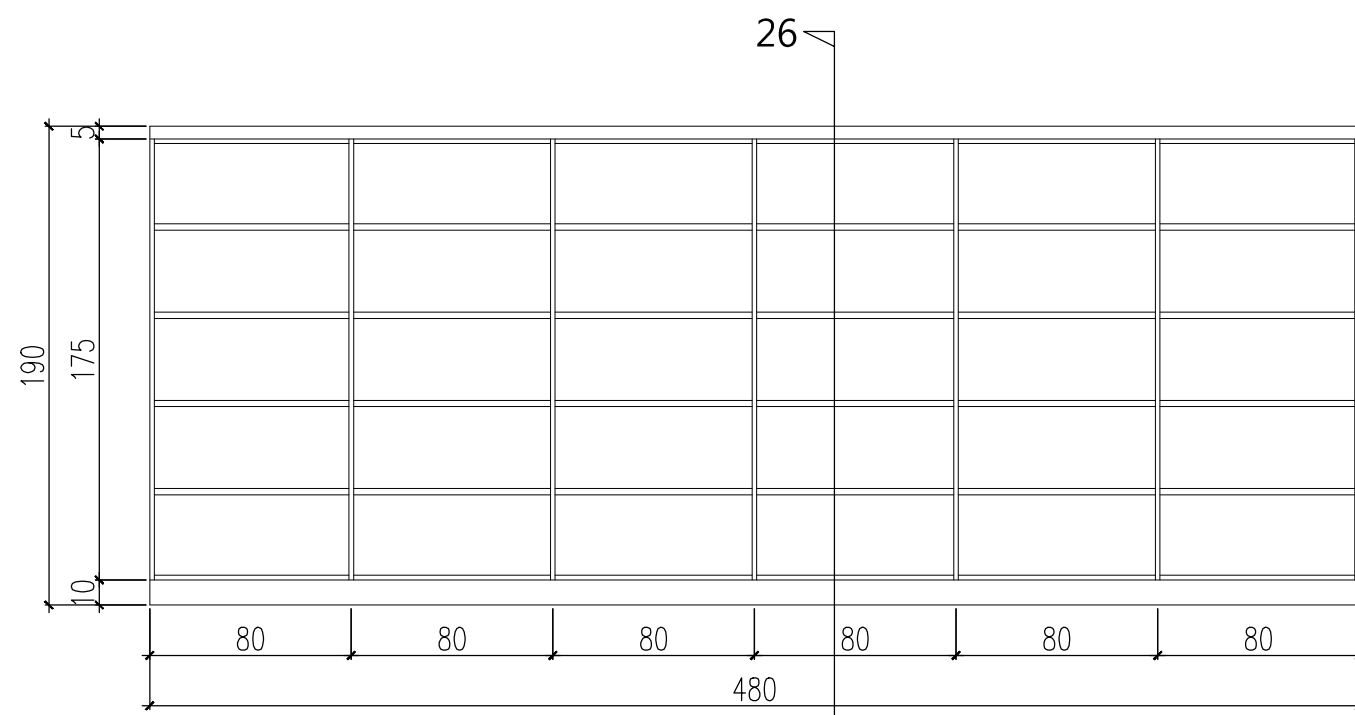

6-10 雙向高書櫃立面圖

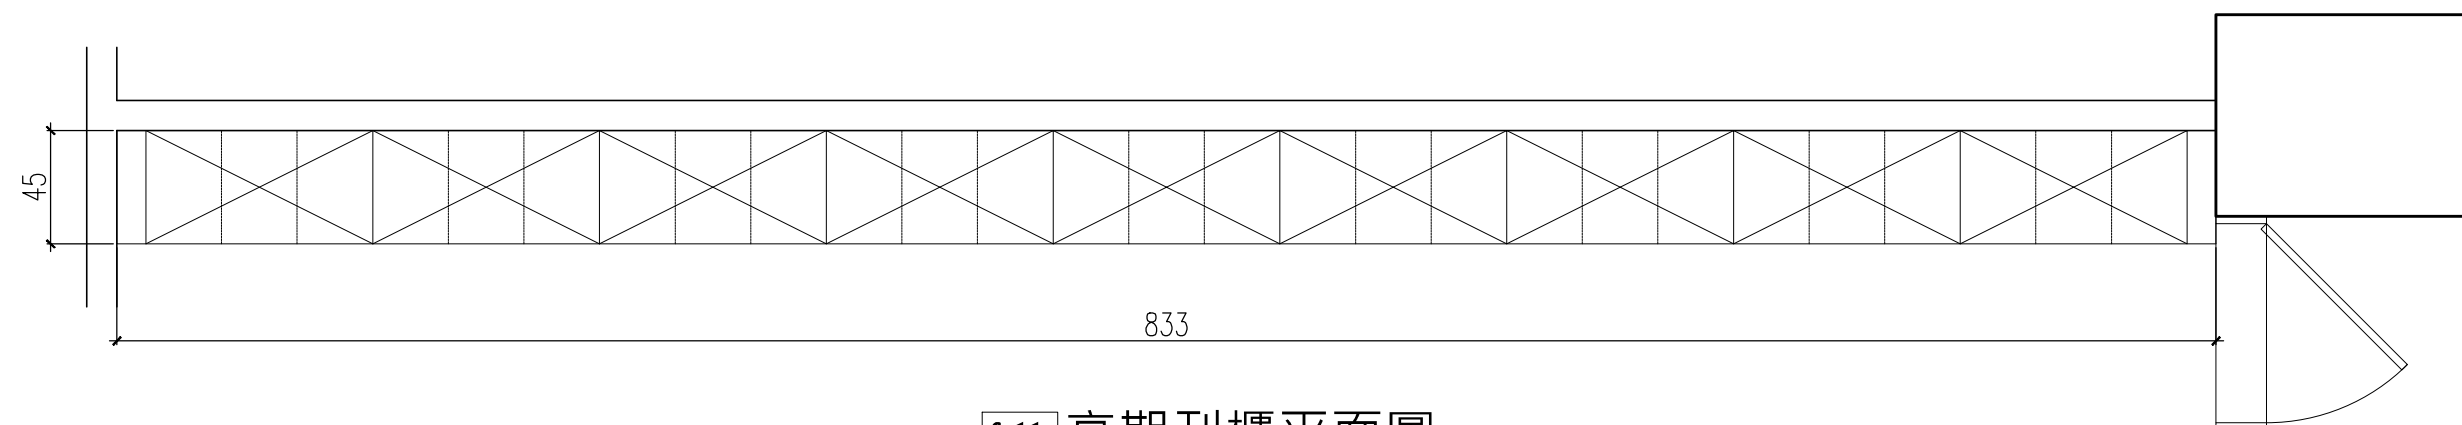


6-11 高期刊櫃平面圖

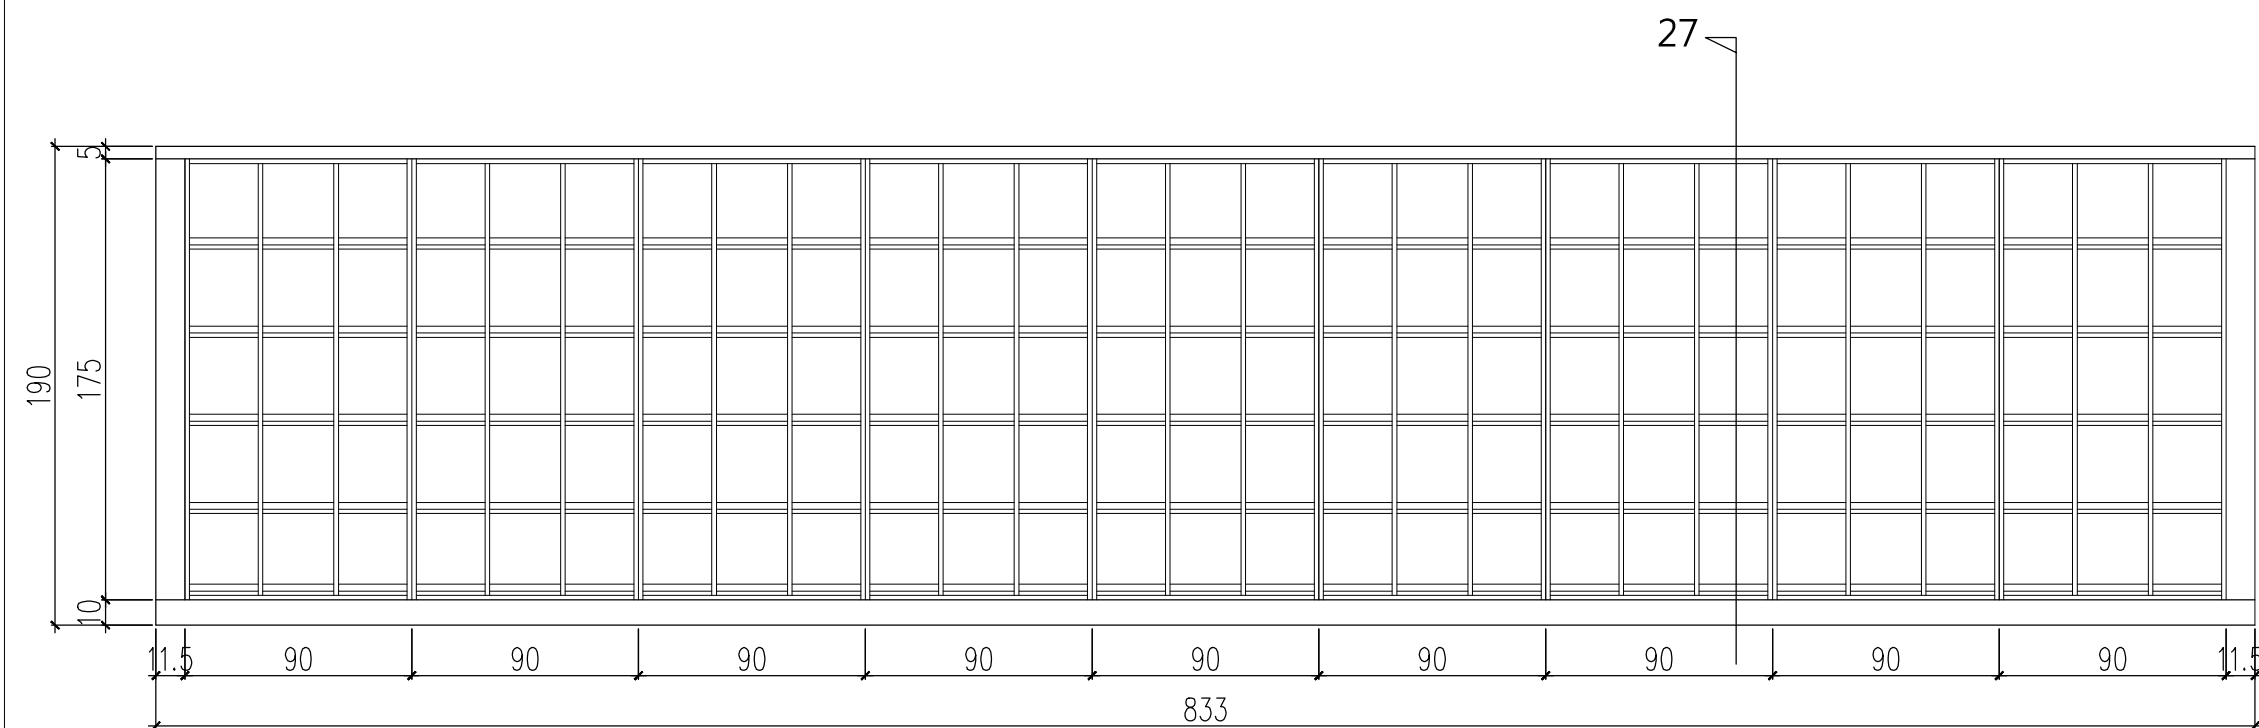


6-11 高期刊櫃立面圖


本案櫥櫃工程屬後續擴充工程，  
非屬本工程

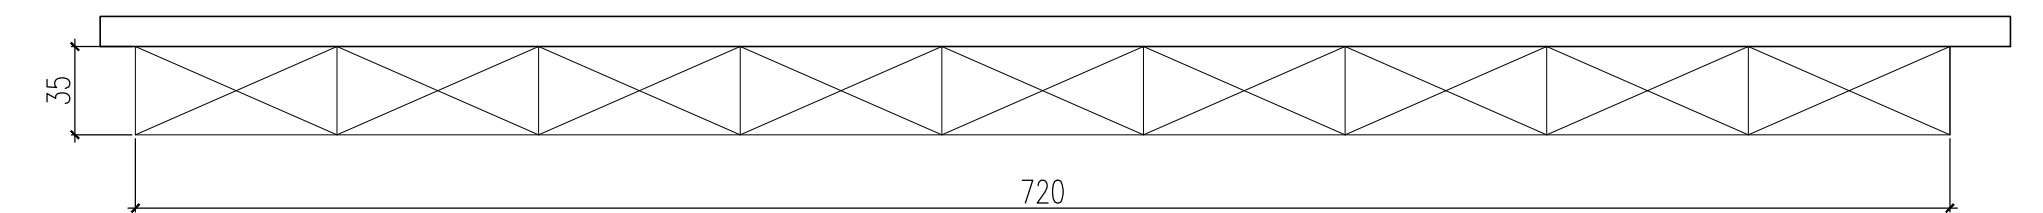


6-9 高書櫃平面圖

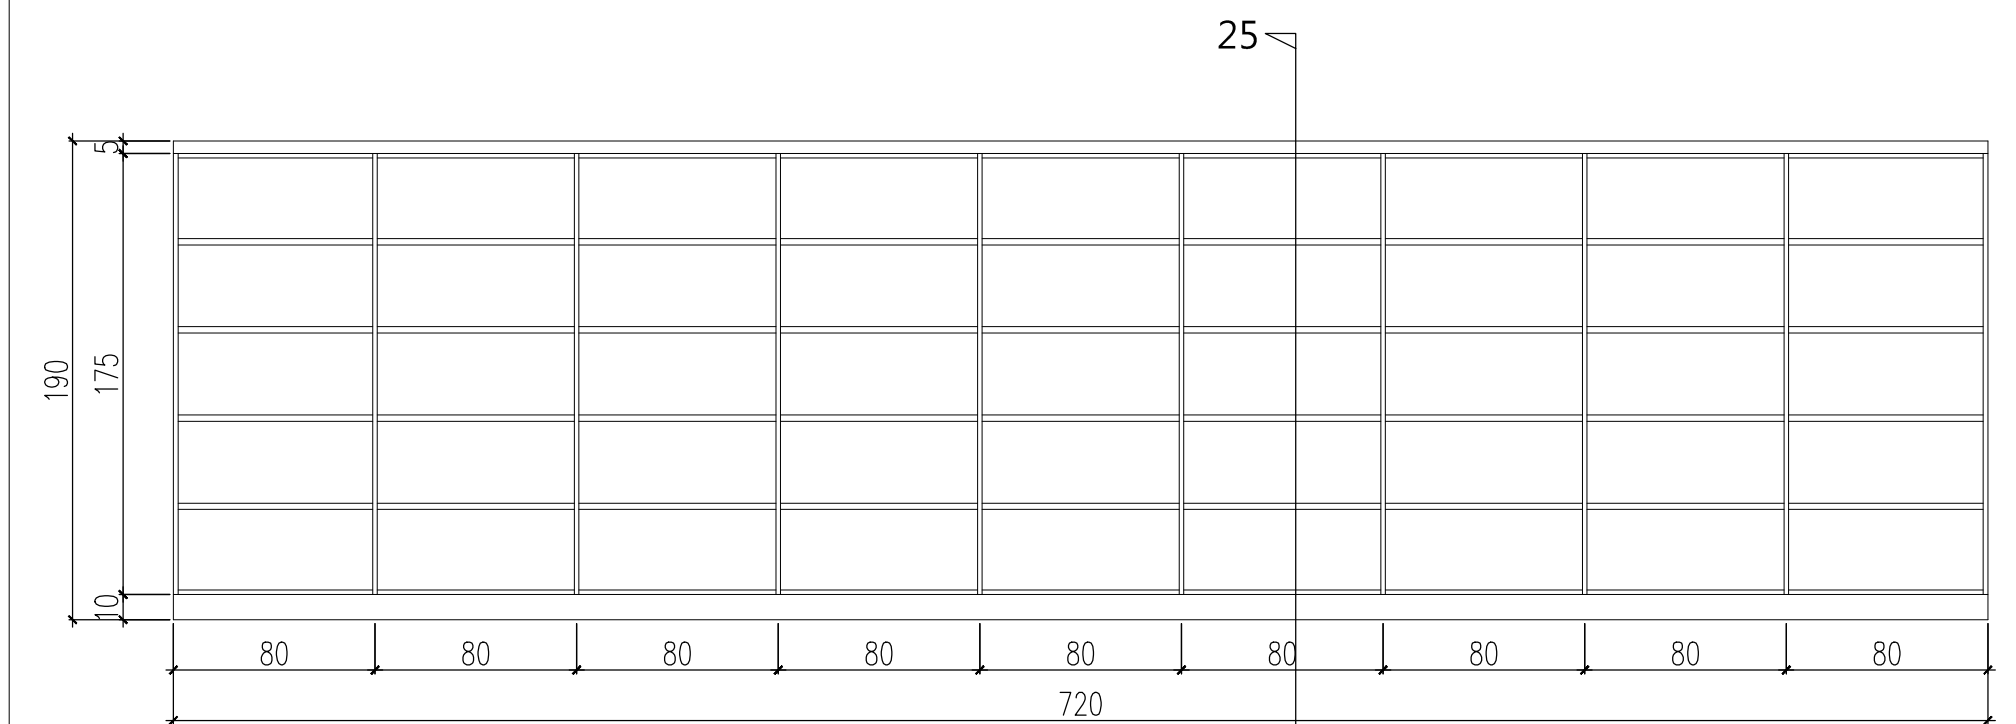

6-9 高書櫃立面圖

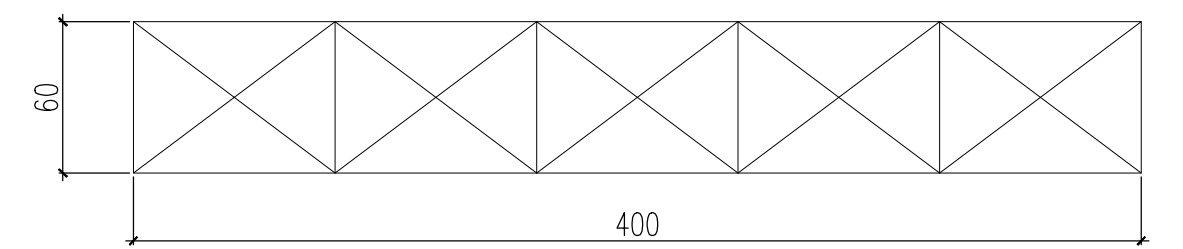

6-13 高櫃平面圖

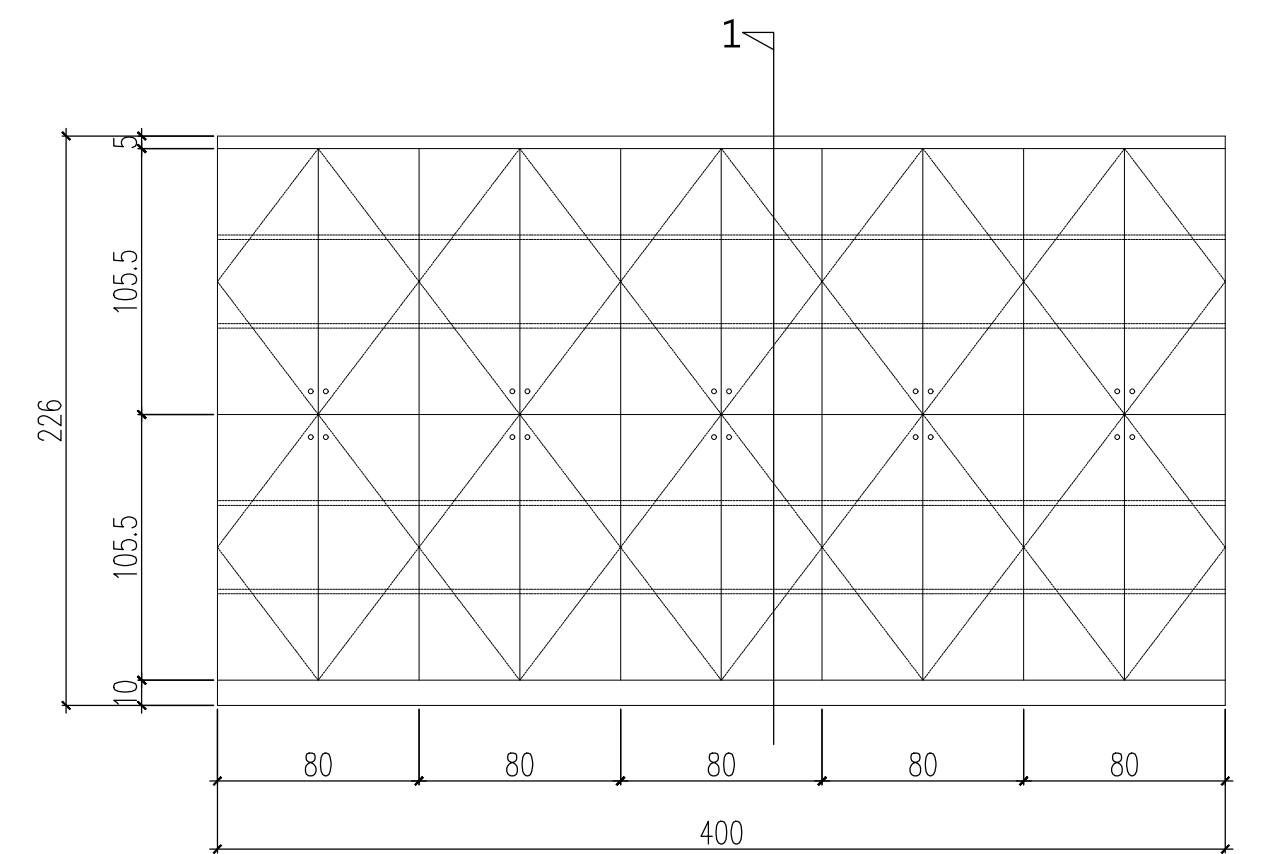

6-13 高櫃立面圖