



台中市館前路19號11樓
11F-No. 19 KUAN CHIEN ROAD, TAICHUNG
TEL: (04)23220083 FAX: (04)23223697

修正 | REVISIONS

112.05.12 C版_不含4F~7F裝修

•
•
•
•
•
•

•

•

•

•

•

•

•

•

工程名稱	PROJECT
------	---------

國際獸醫防疫人才培訓中心
暨獸醫教學醫院大樓
新建工程

☐ 建照圖 ☐ 施工圖
☐ 變更圖 ☐ 竣工圖

名	DRAWING TITLE
---	---------------



櫥櫃平立面圖(十九)

簽章	SIGNATURE
----	-----------




比例 SCALE	日期 DATE	設計 DESIGN
1/100	112/5/12	林一川
繪圖 DRAWN	校核 CHK.	核准 APPR.
CHC		

圖 號 DRAWING NO.	版 次 REV
-----------------	---------

A8-8-27	C版
---------	----

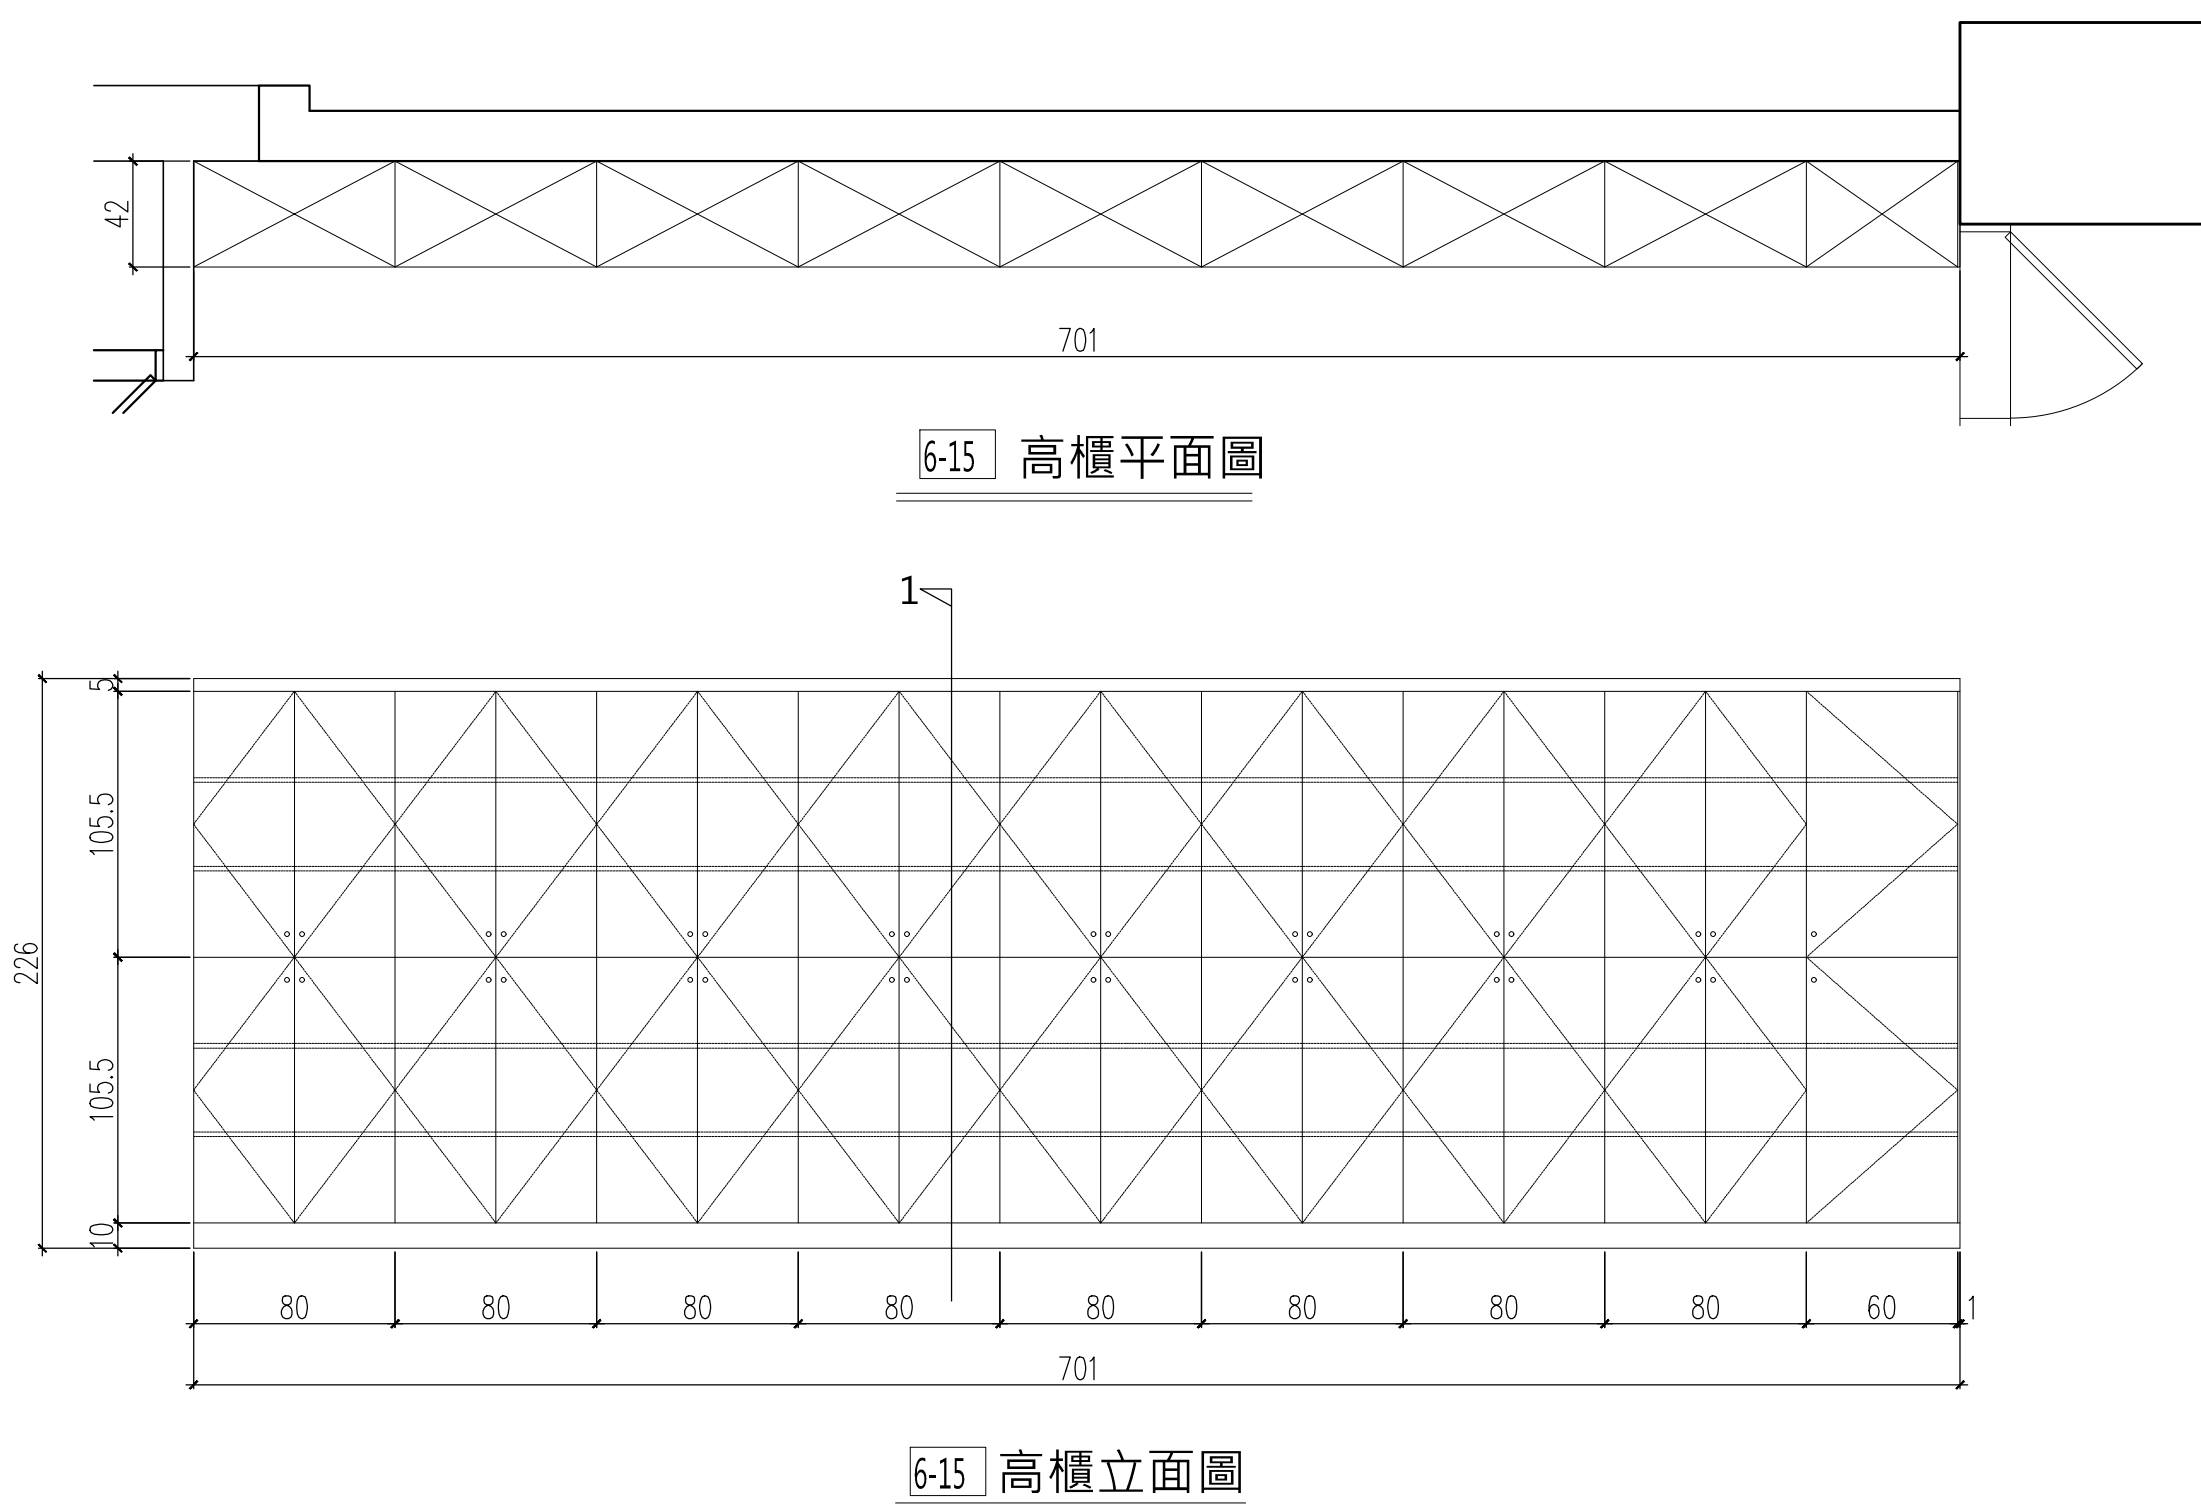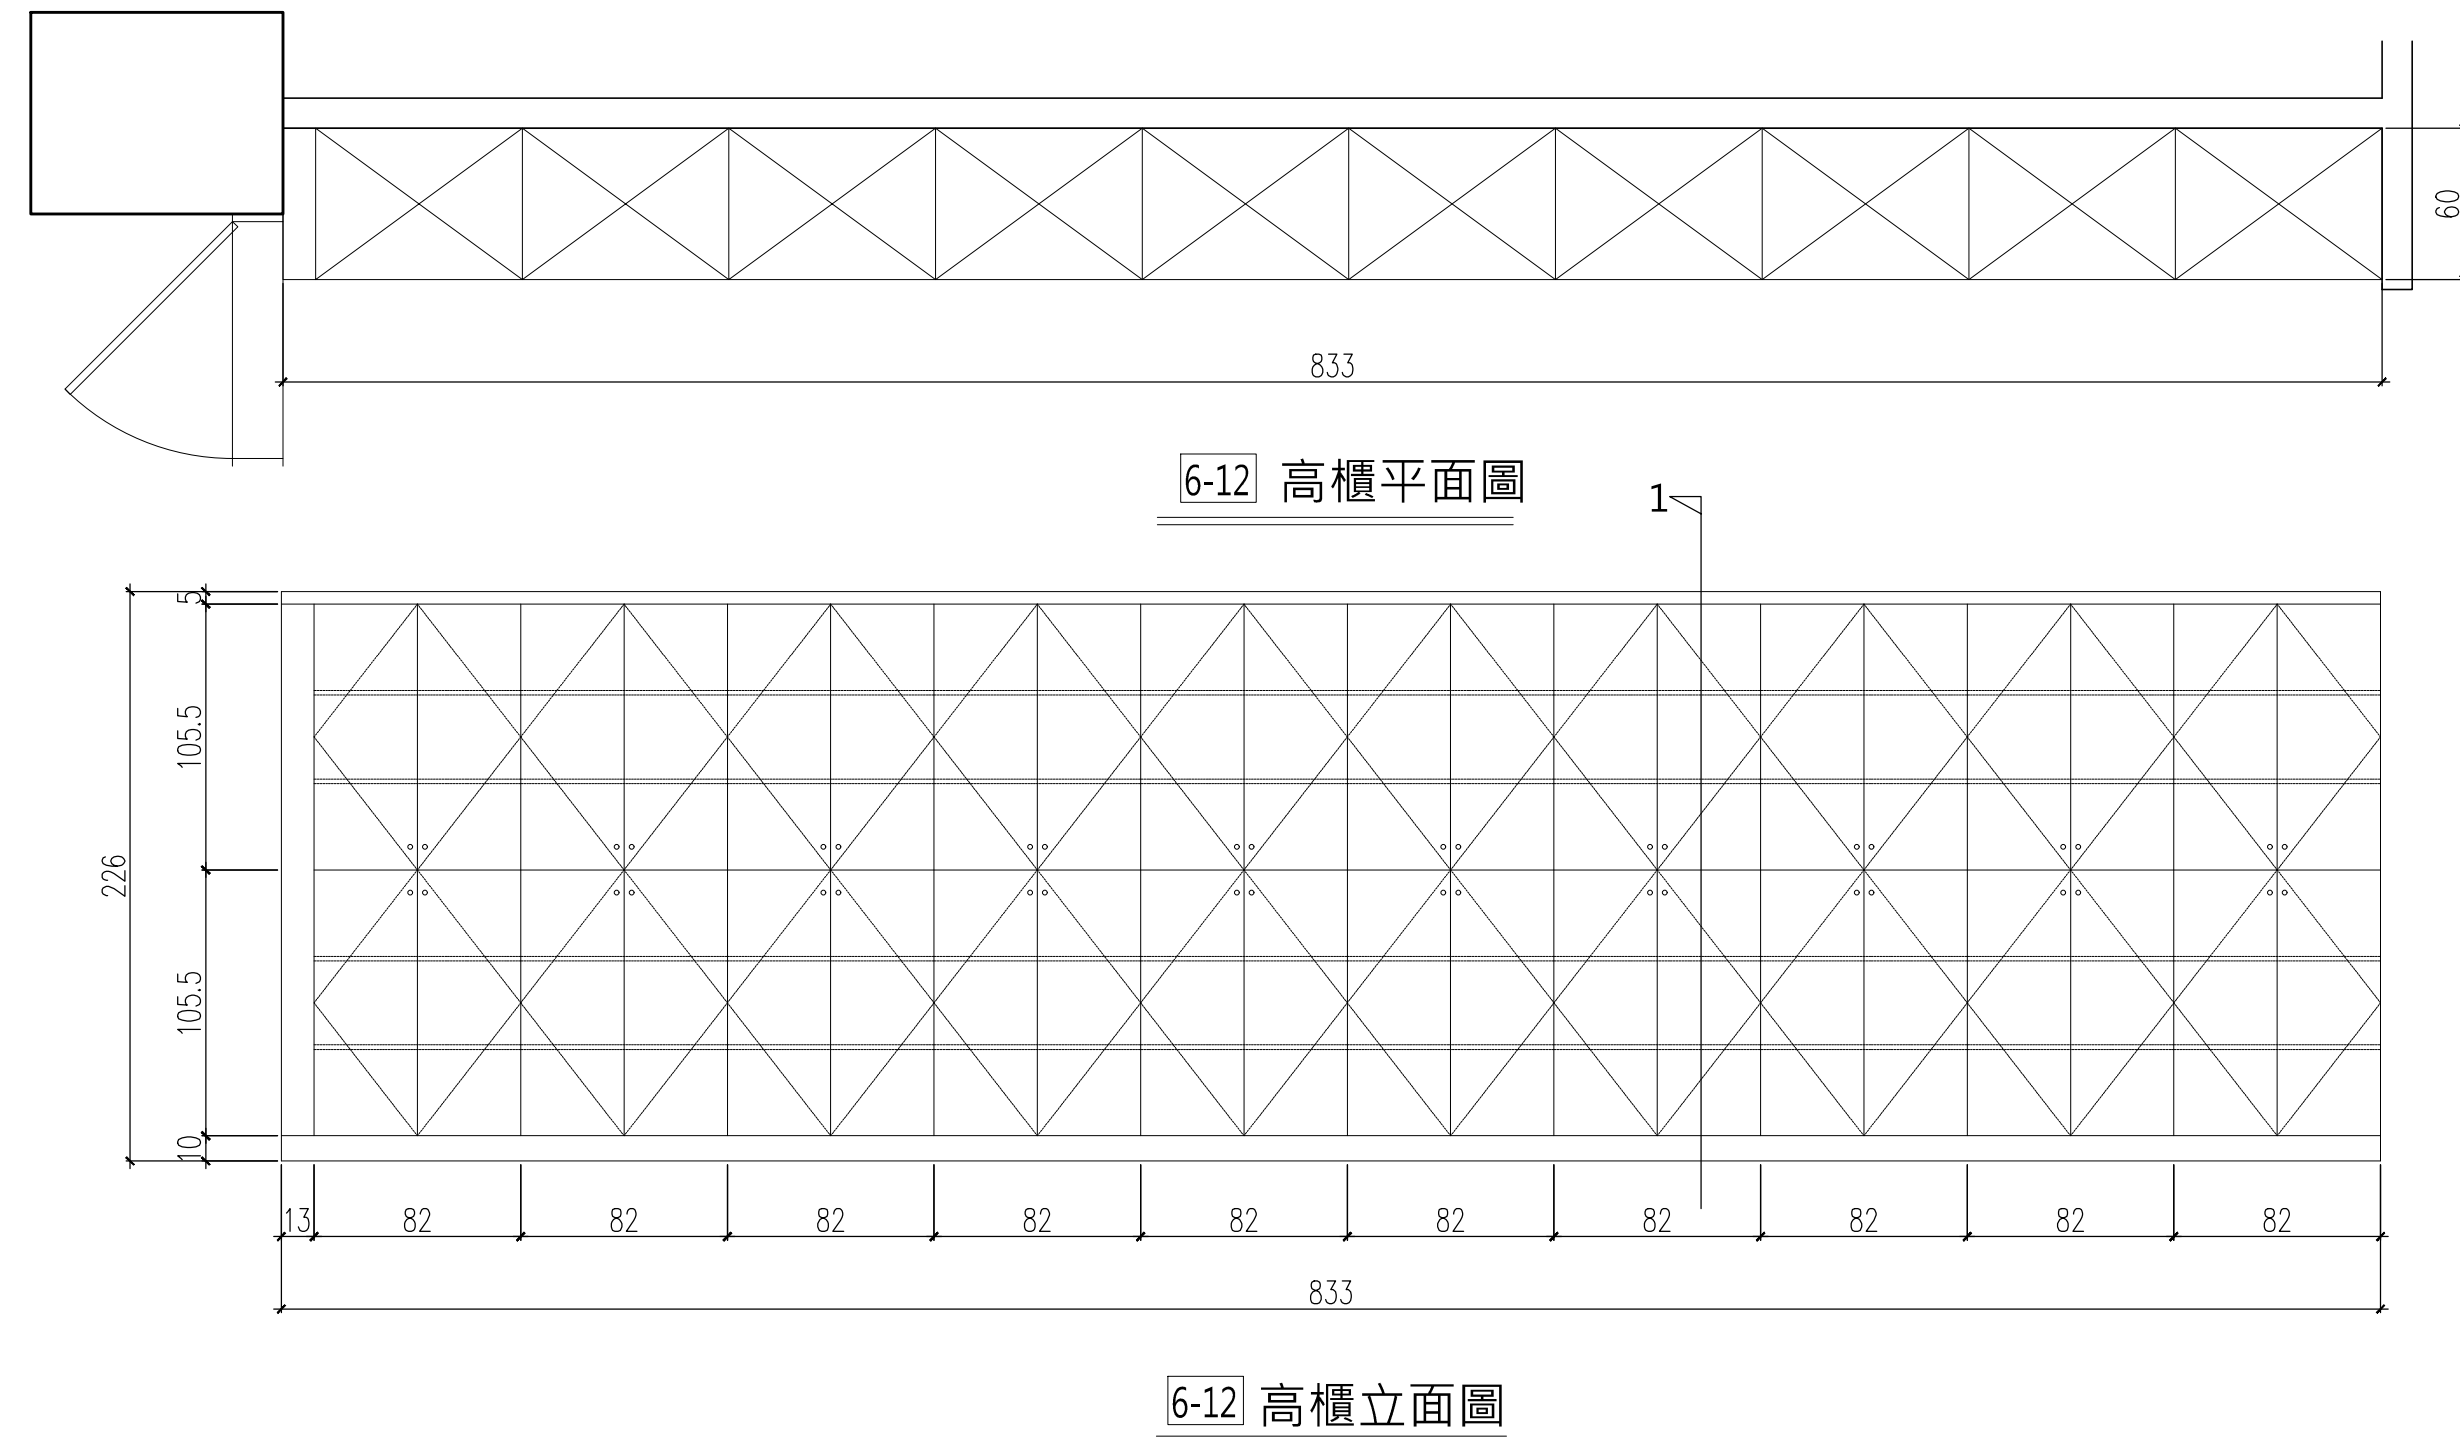

本案櫥櫃工程屬後續擴充工程，
非屬本工程

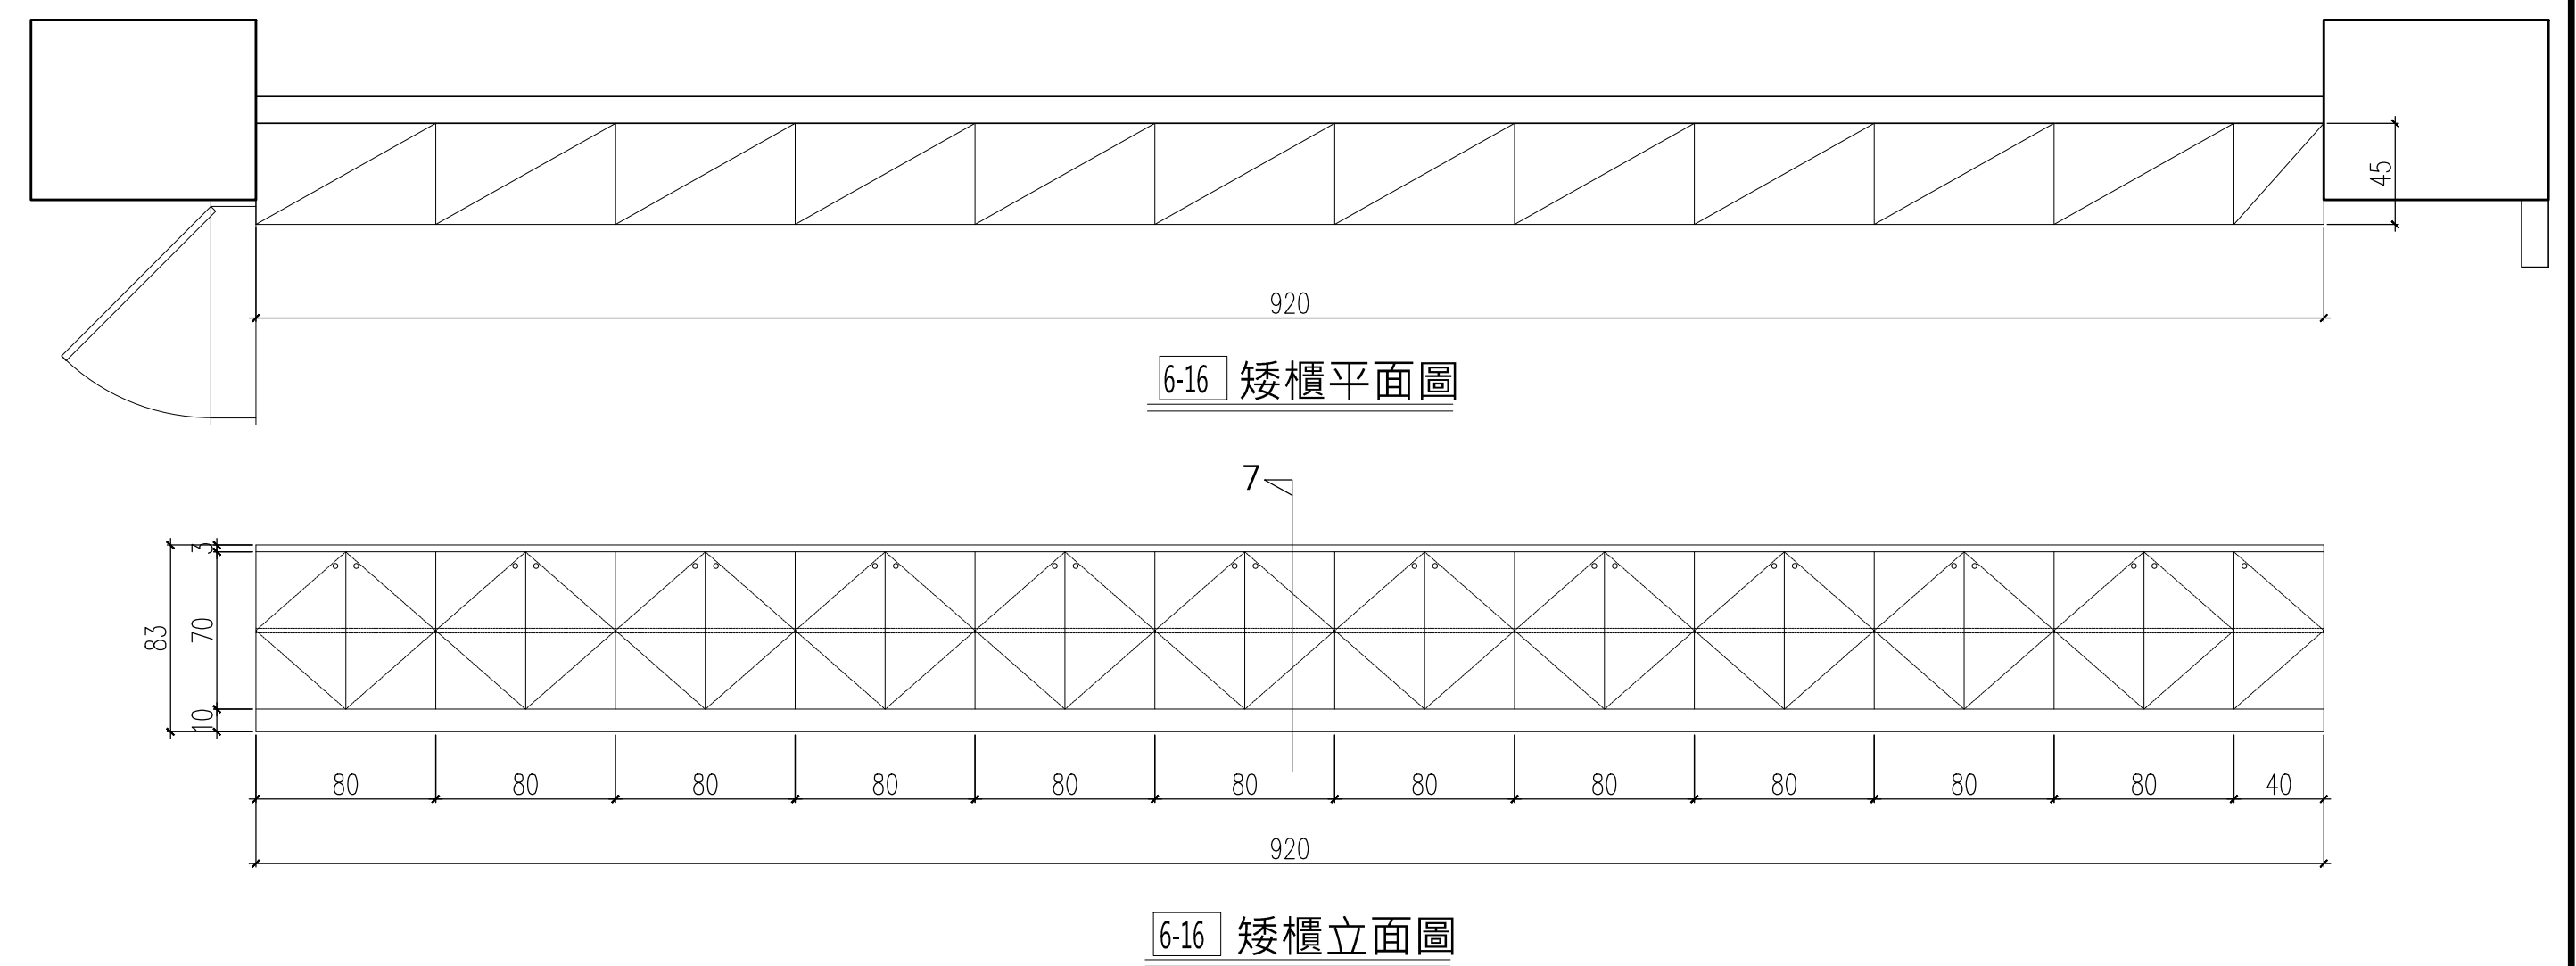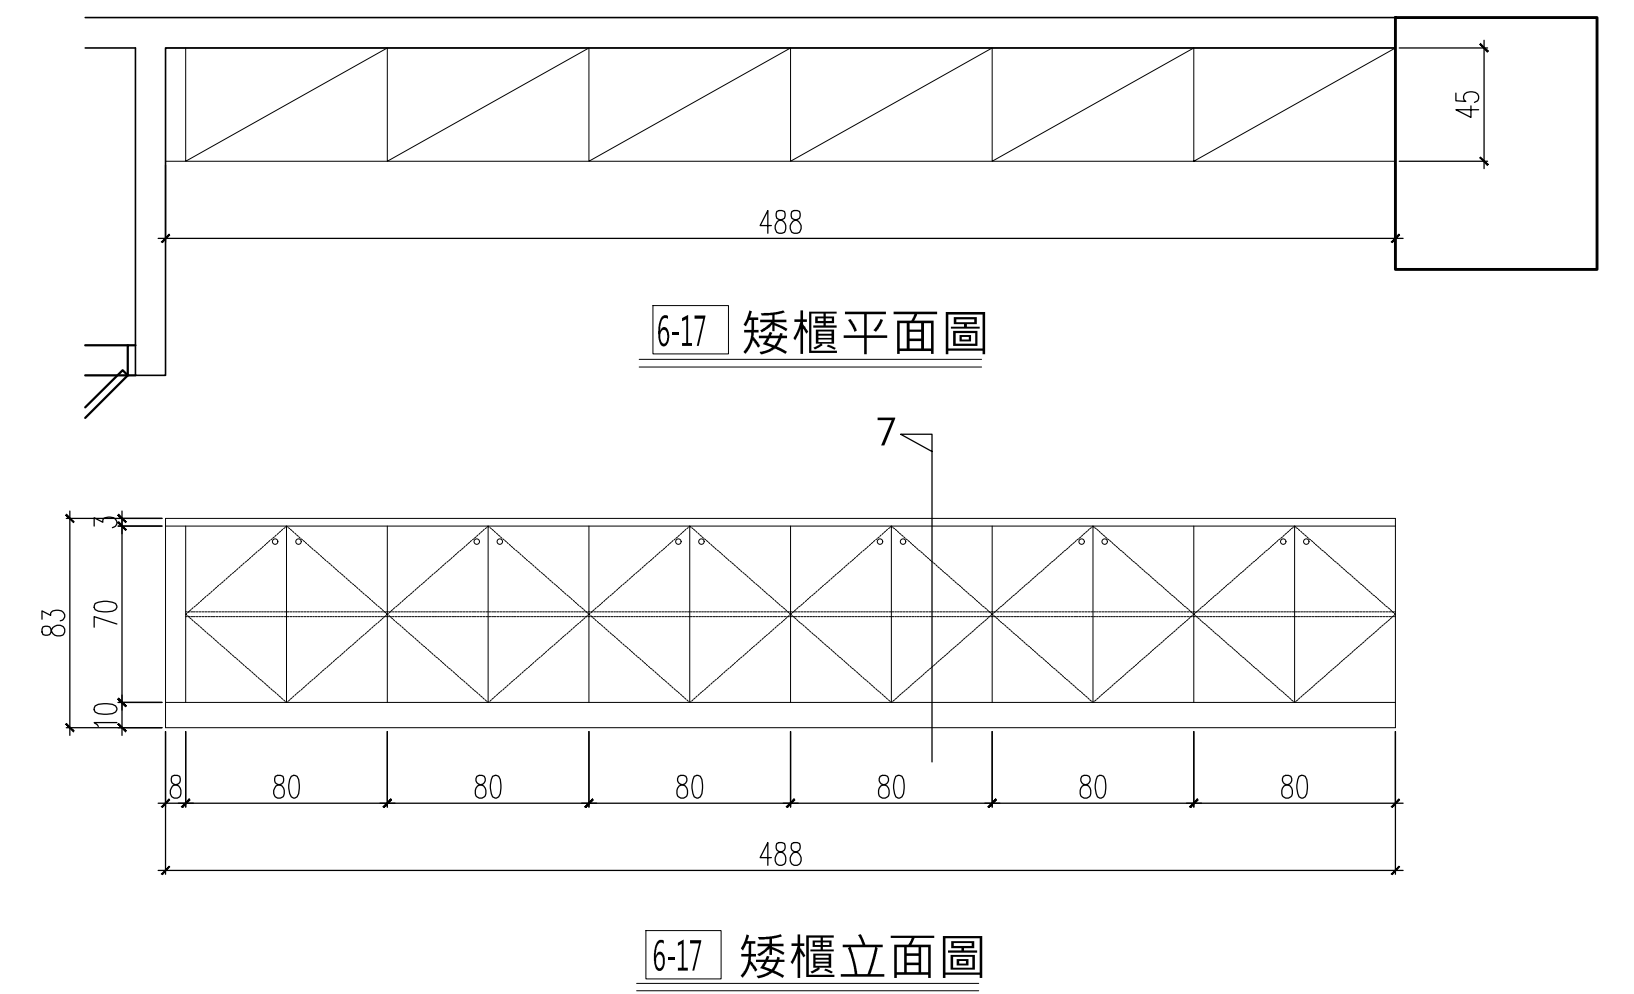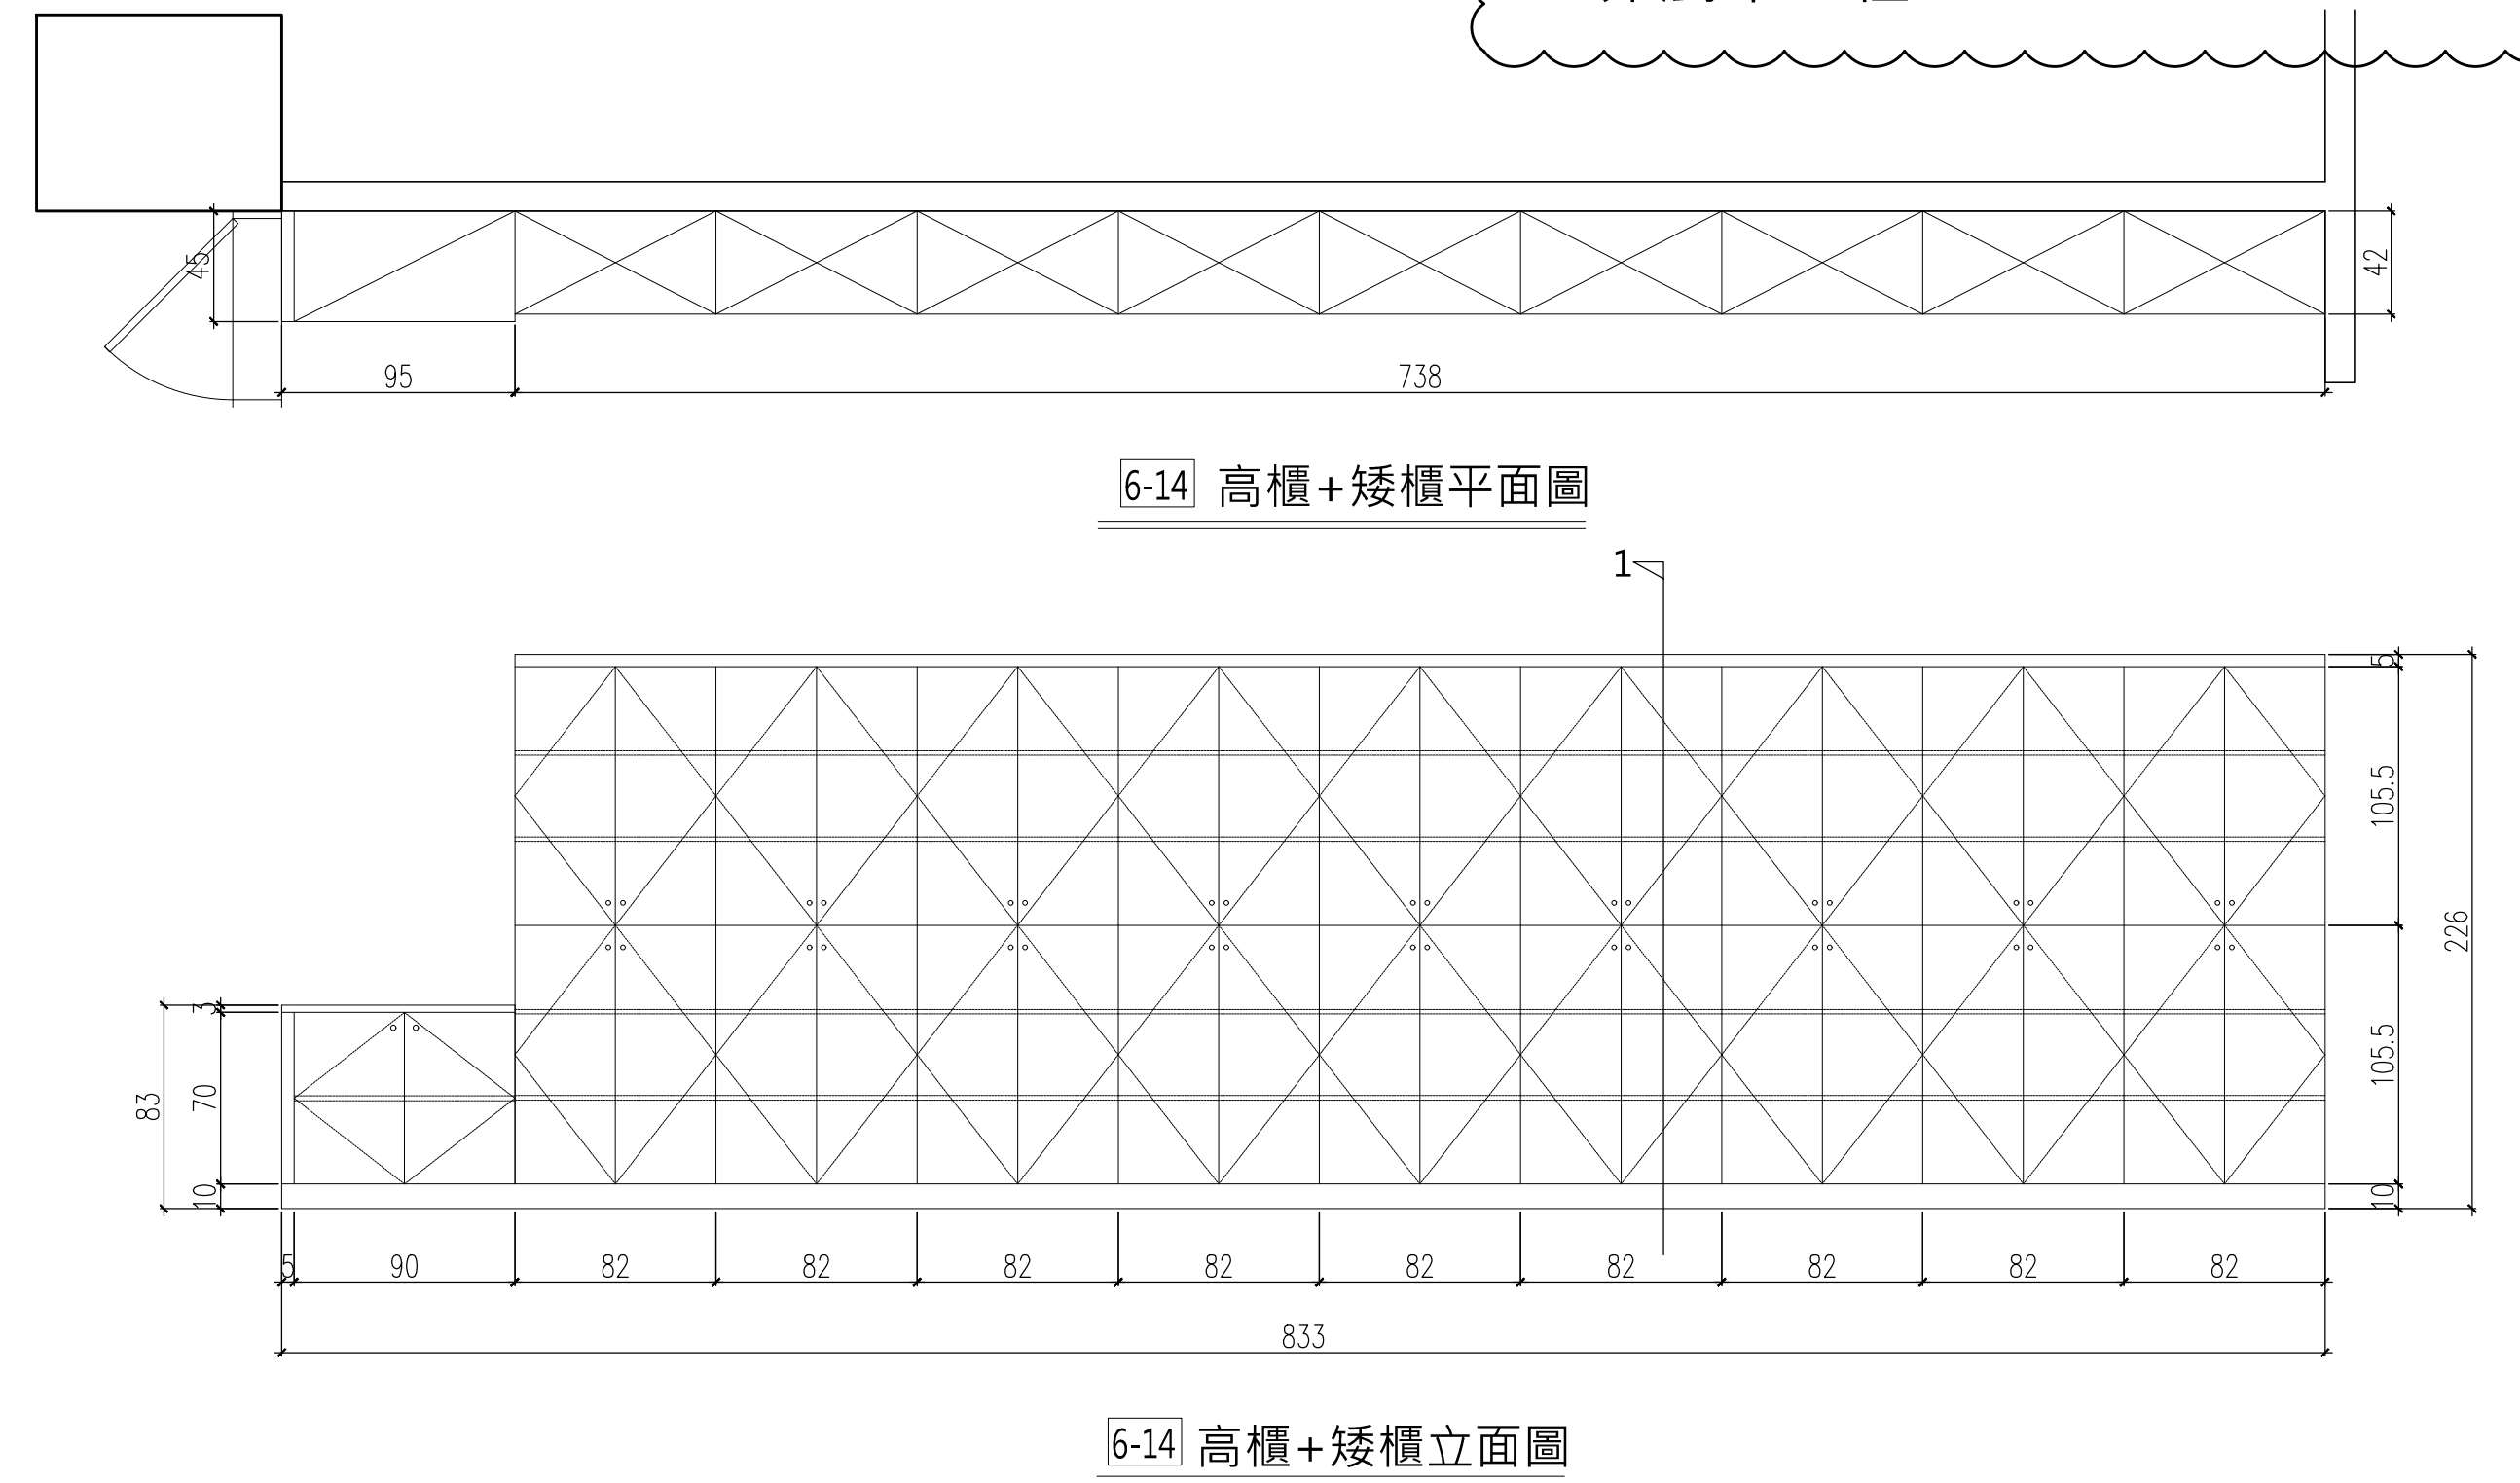

DRAWING NO. **AO 0 27**