



台中市館前路19號11樓
11F-No. 19 KUAN CHIEN ROAD, TAICHUNG
TEL: (04) 23230083 FAX: (04) 23233697

修正 | REVISIONS

112.05.12 C版_不含4F~7F裝修

•
•
•
•
•
•

•

•

•

•

•

•

•

•

工程名稱	PROJECT
------	---------

國際獸醫防疫人才培訓中心
暨獸醫教學醫院大樓
新建工程

☐ 建照圖 ☐ 施工圖
☐ 變更圖 ☐ 竣工圖

圖名	DRAWING TITLE
----	---------------



櫥櫃平立面圖(二十)

簽章 | SIGNATURE


比例 SCALE	日期 DATE	設計 DESIGN
1/100	112/5/12	林一川
繪圖 DRAWN	校核 CHK.	核准 APPR.
CHC		

圖號 DRAWING NO.


C版

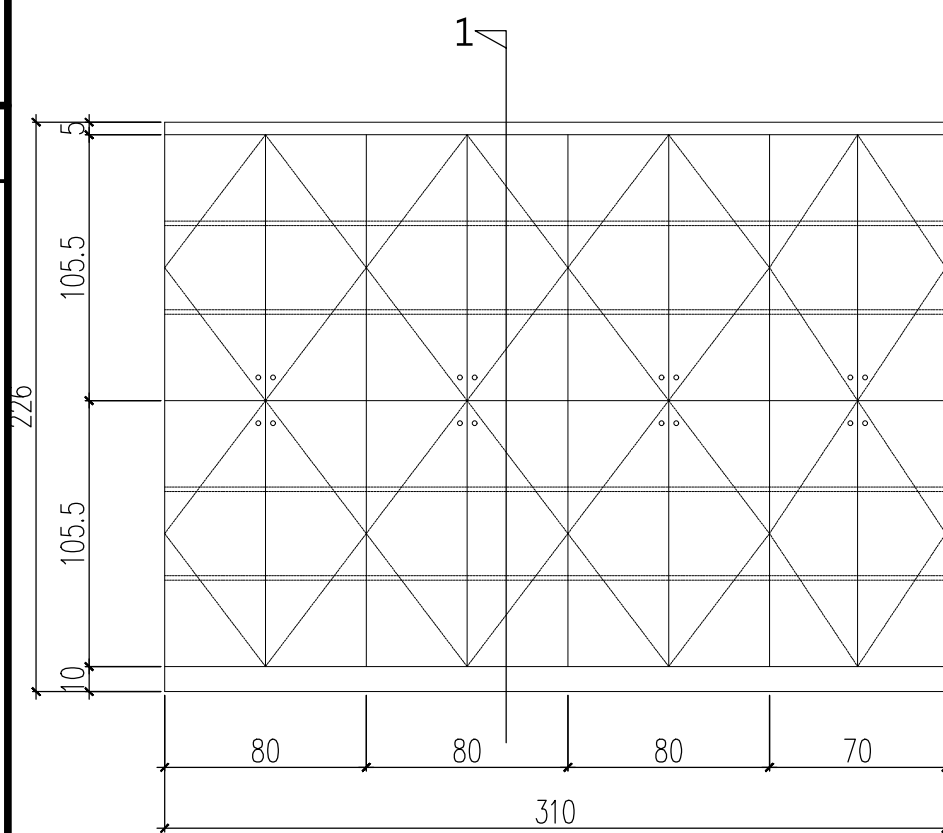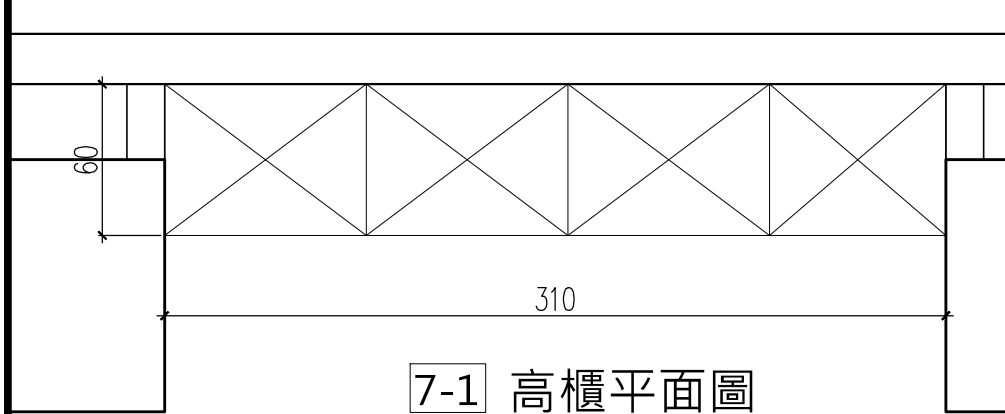


7-1 高櫃立面圖

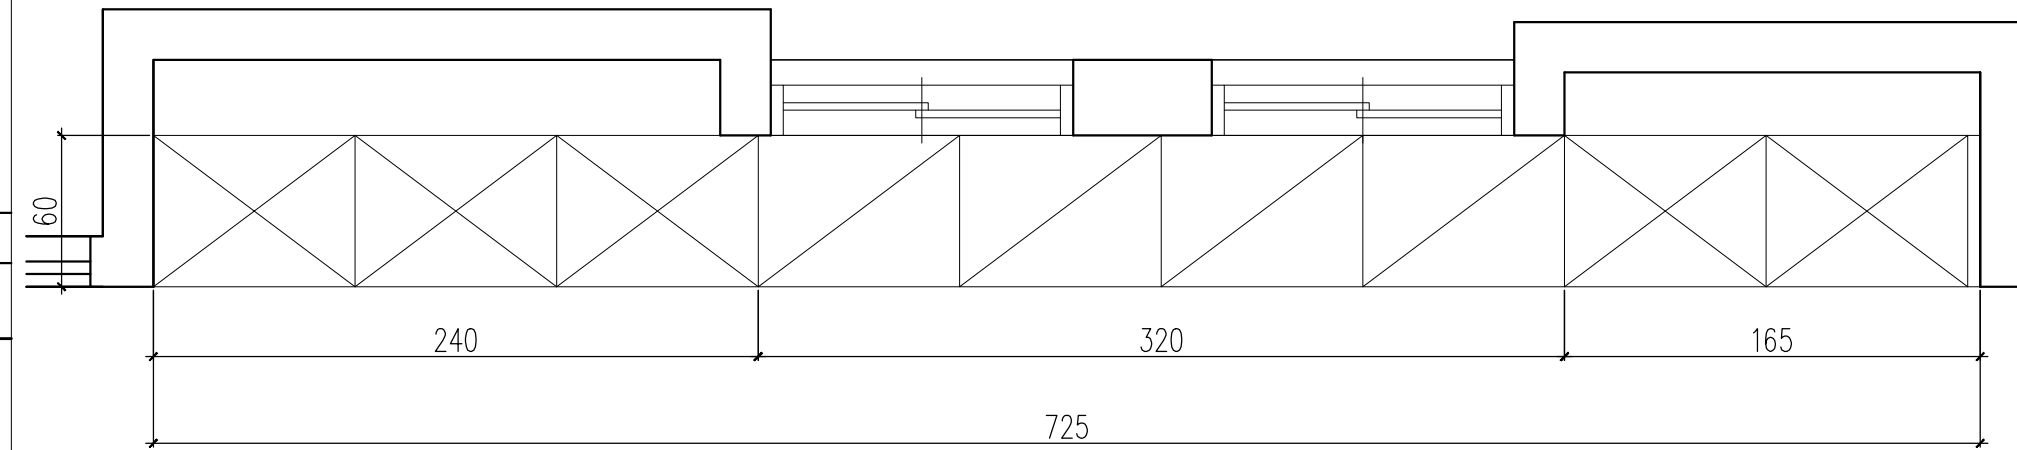


7-2 高櫃+矮櫃平面圖

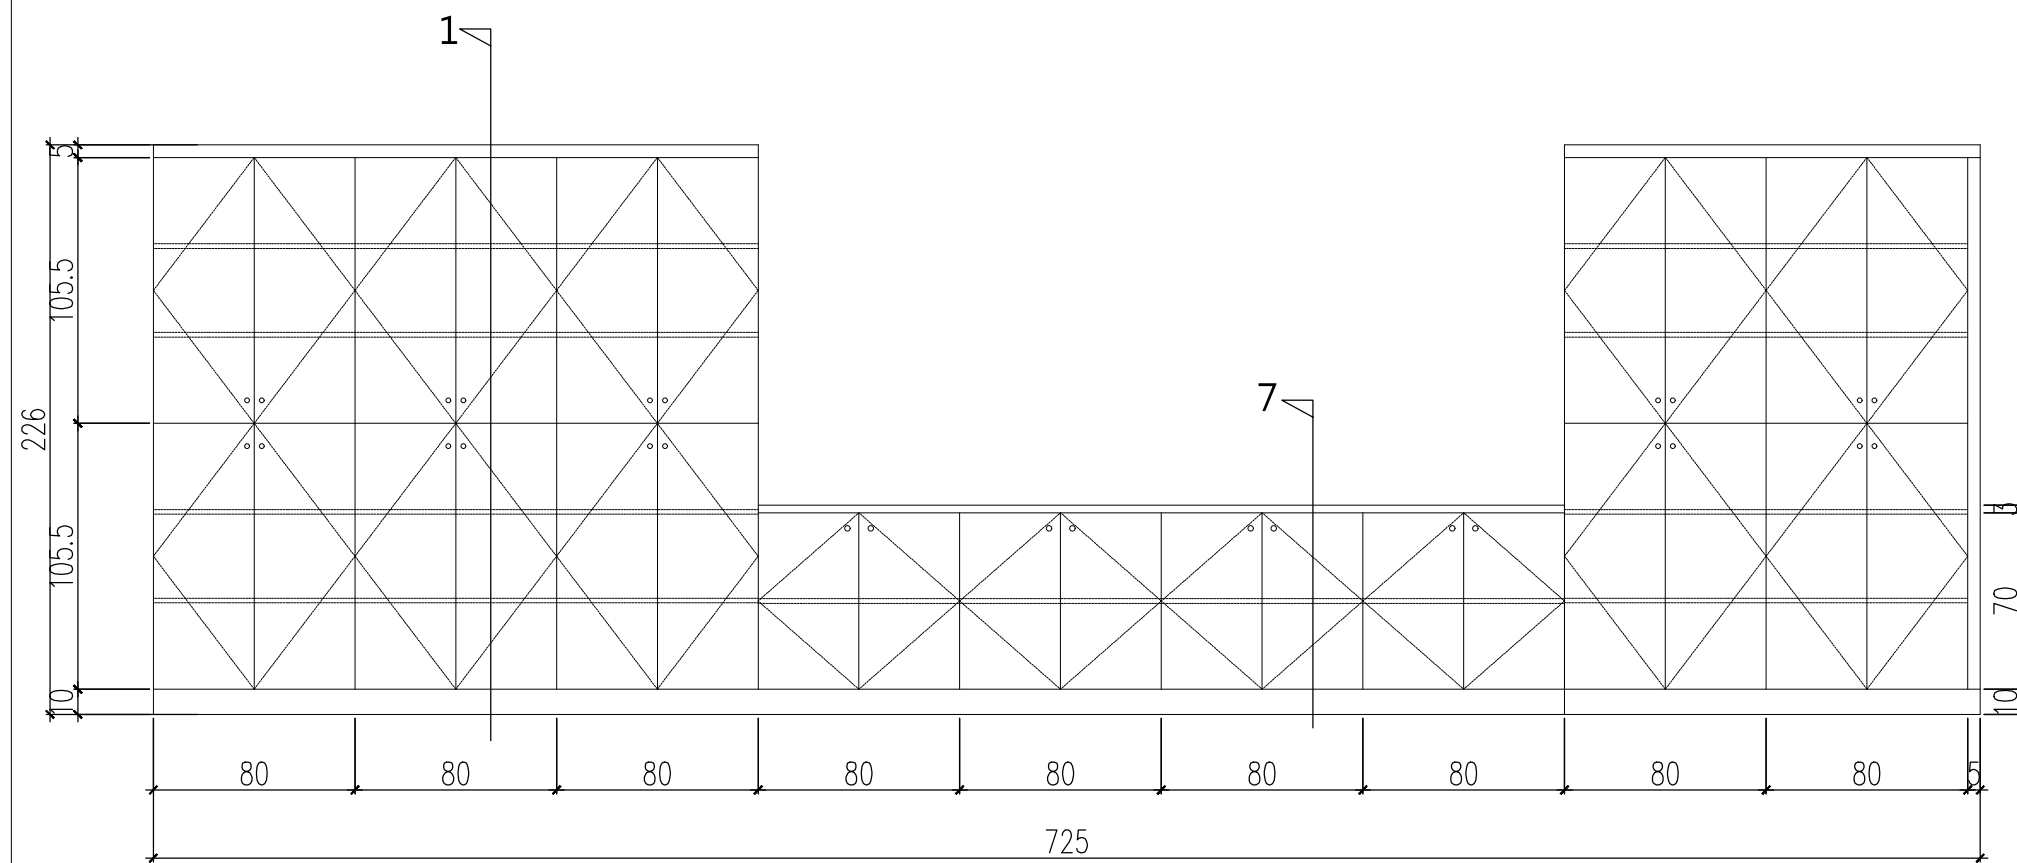


7-2 高櫃+矮櫃立面圖

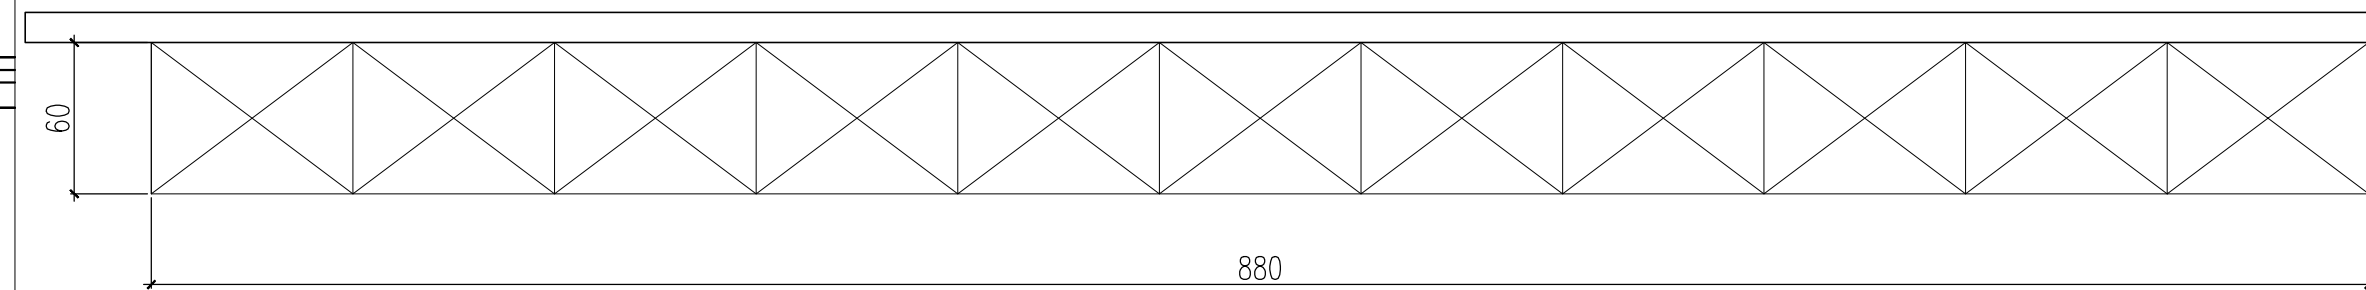


7-3 高櫃平面圖

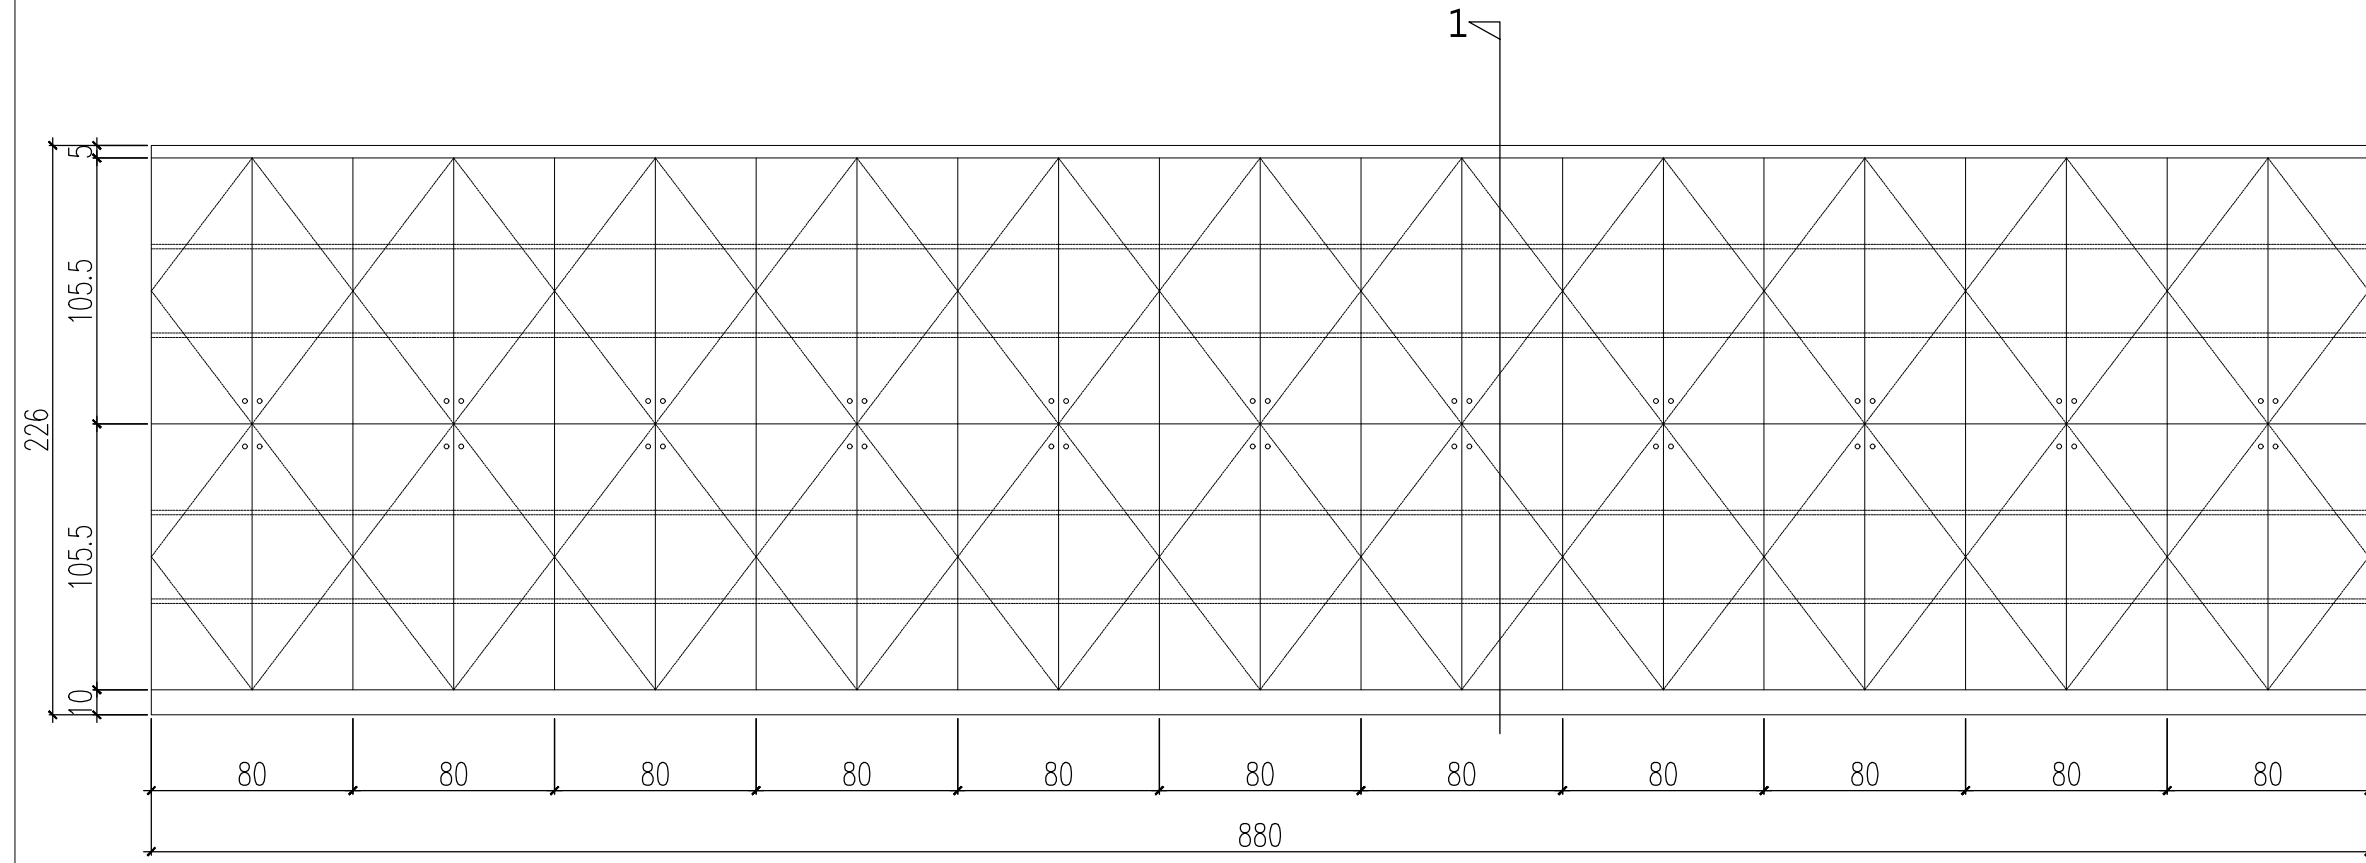


7-3 高櫃立面圖

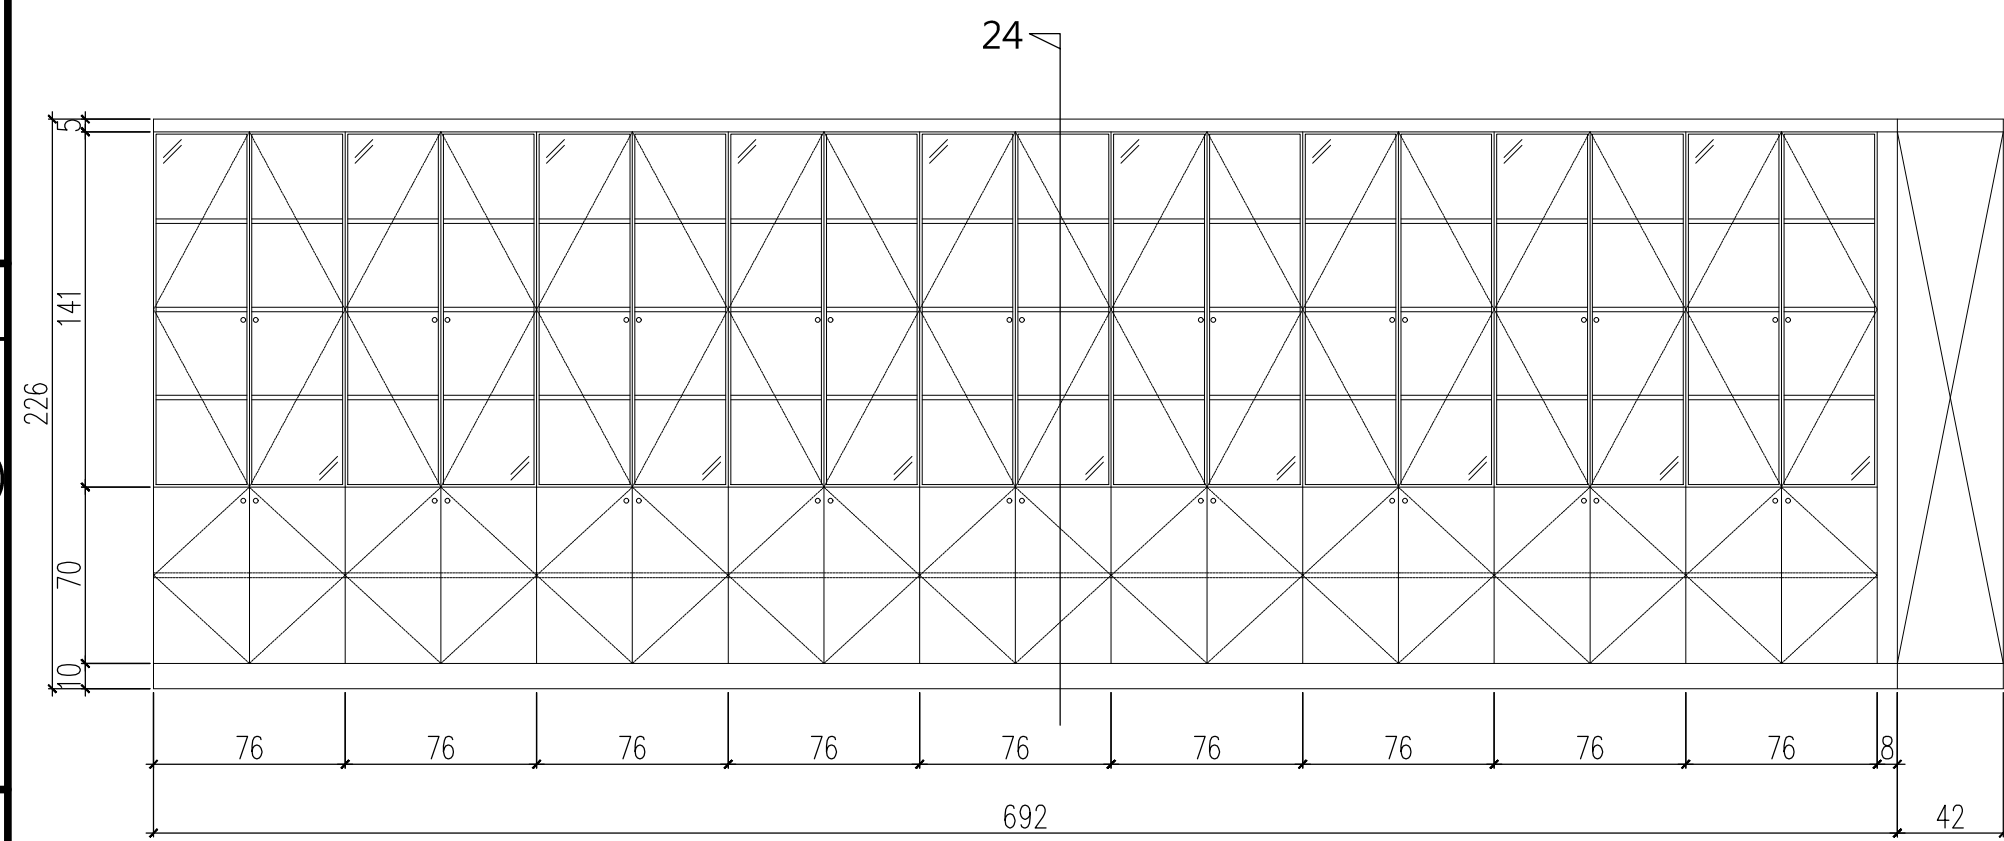


7-4 高櫃a向立面圖

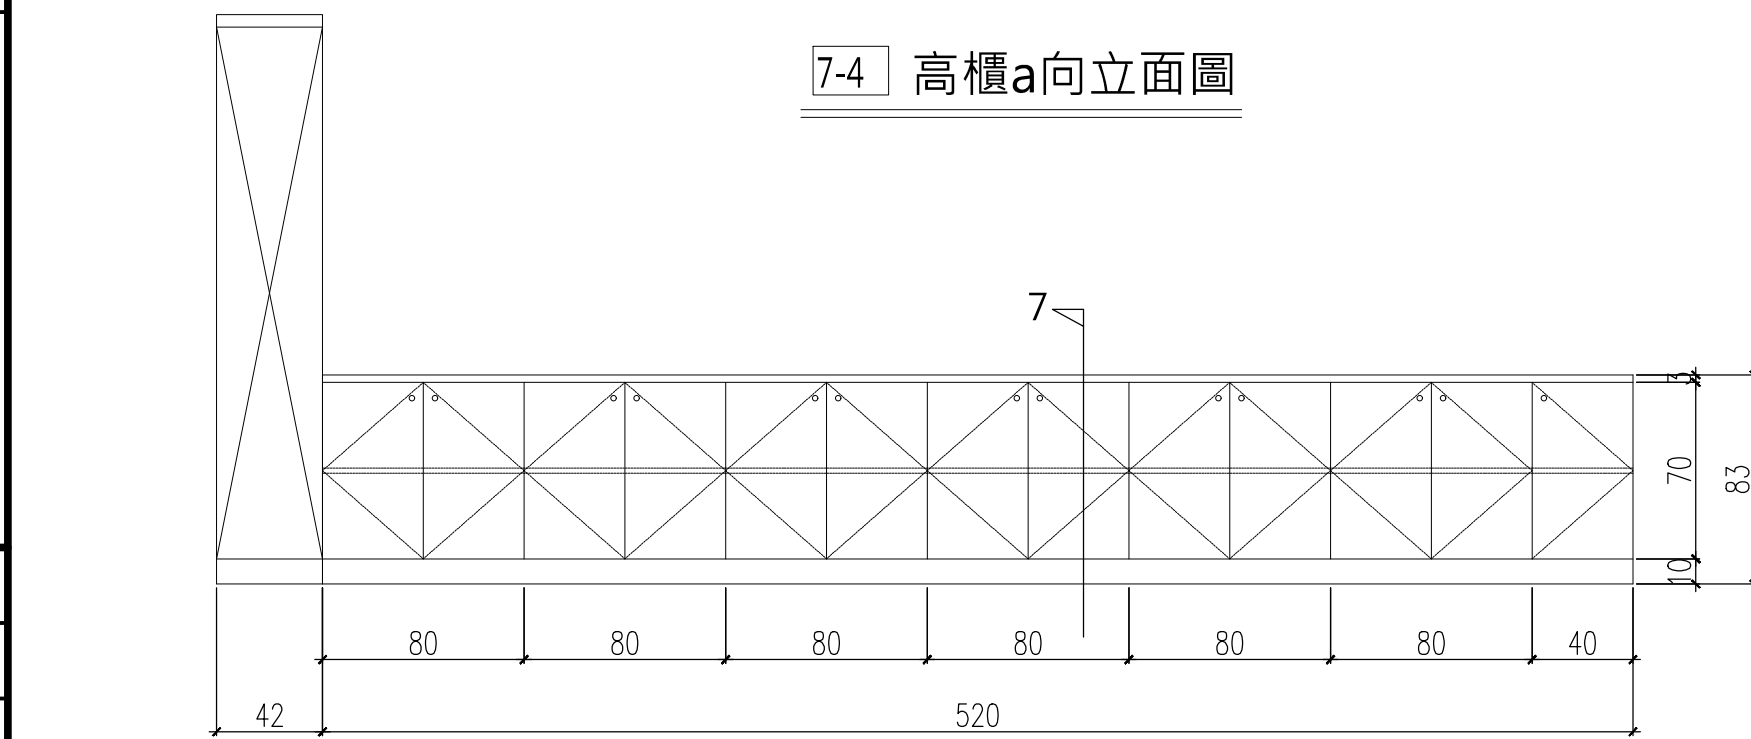

7-4 高櫃+矮櫃C向立面圖

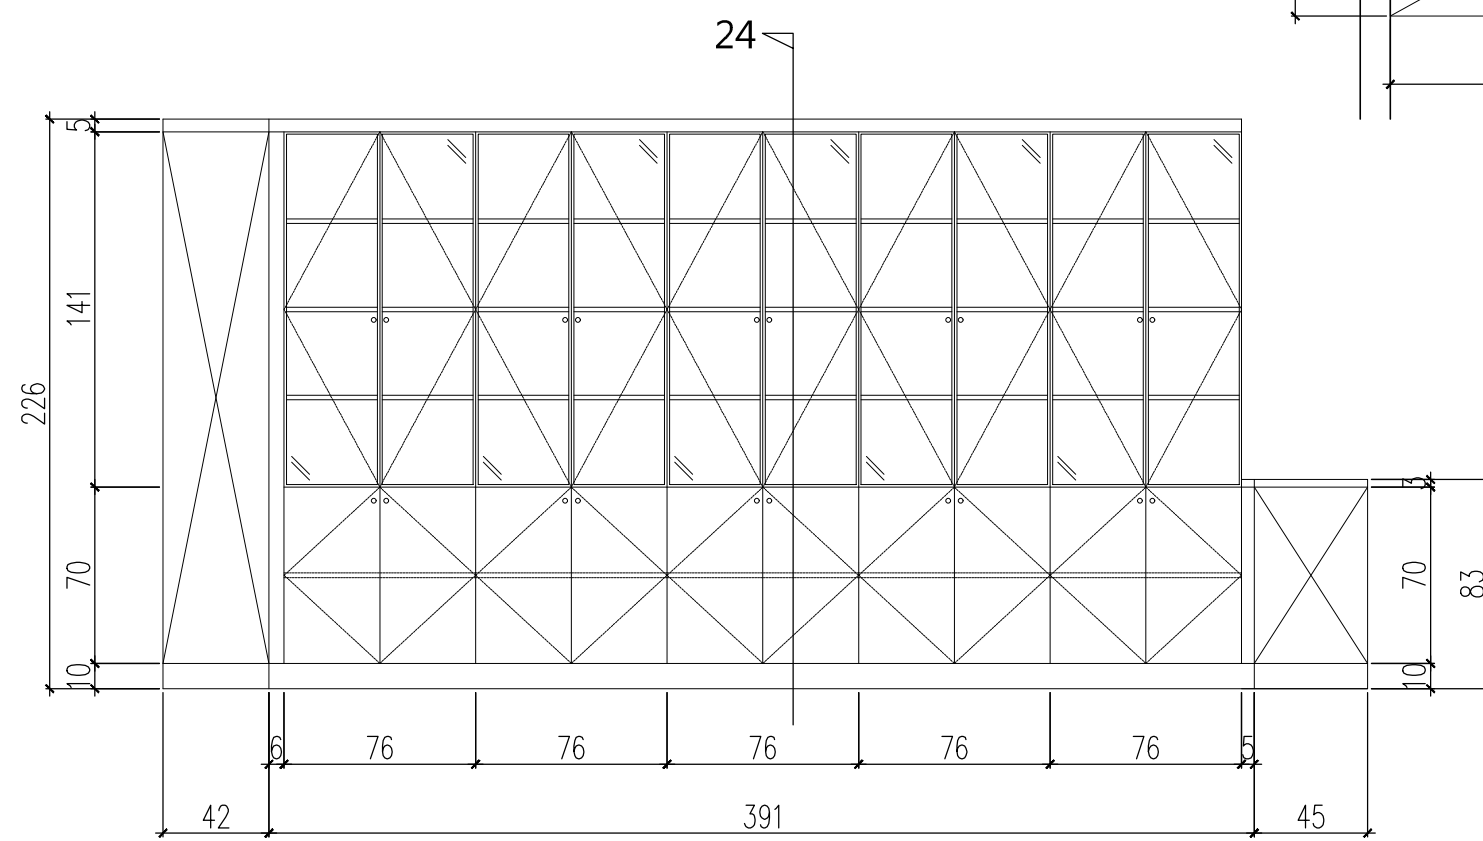

7-4 高櫃+矮櫃b向立面圖

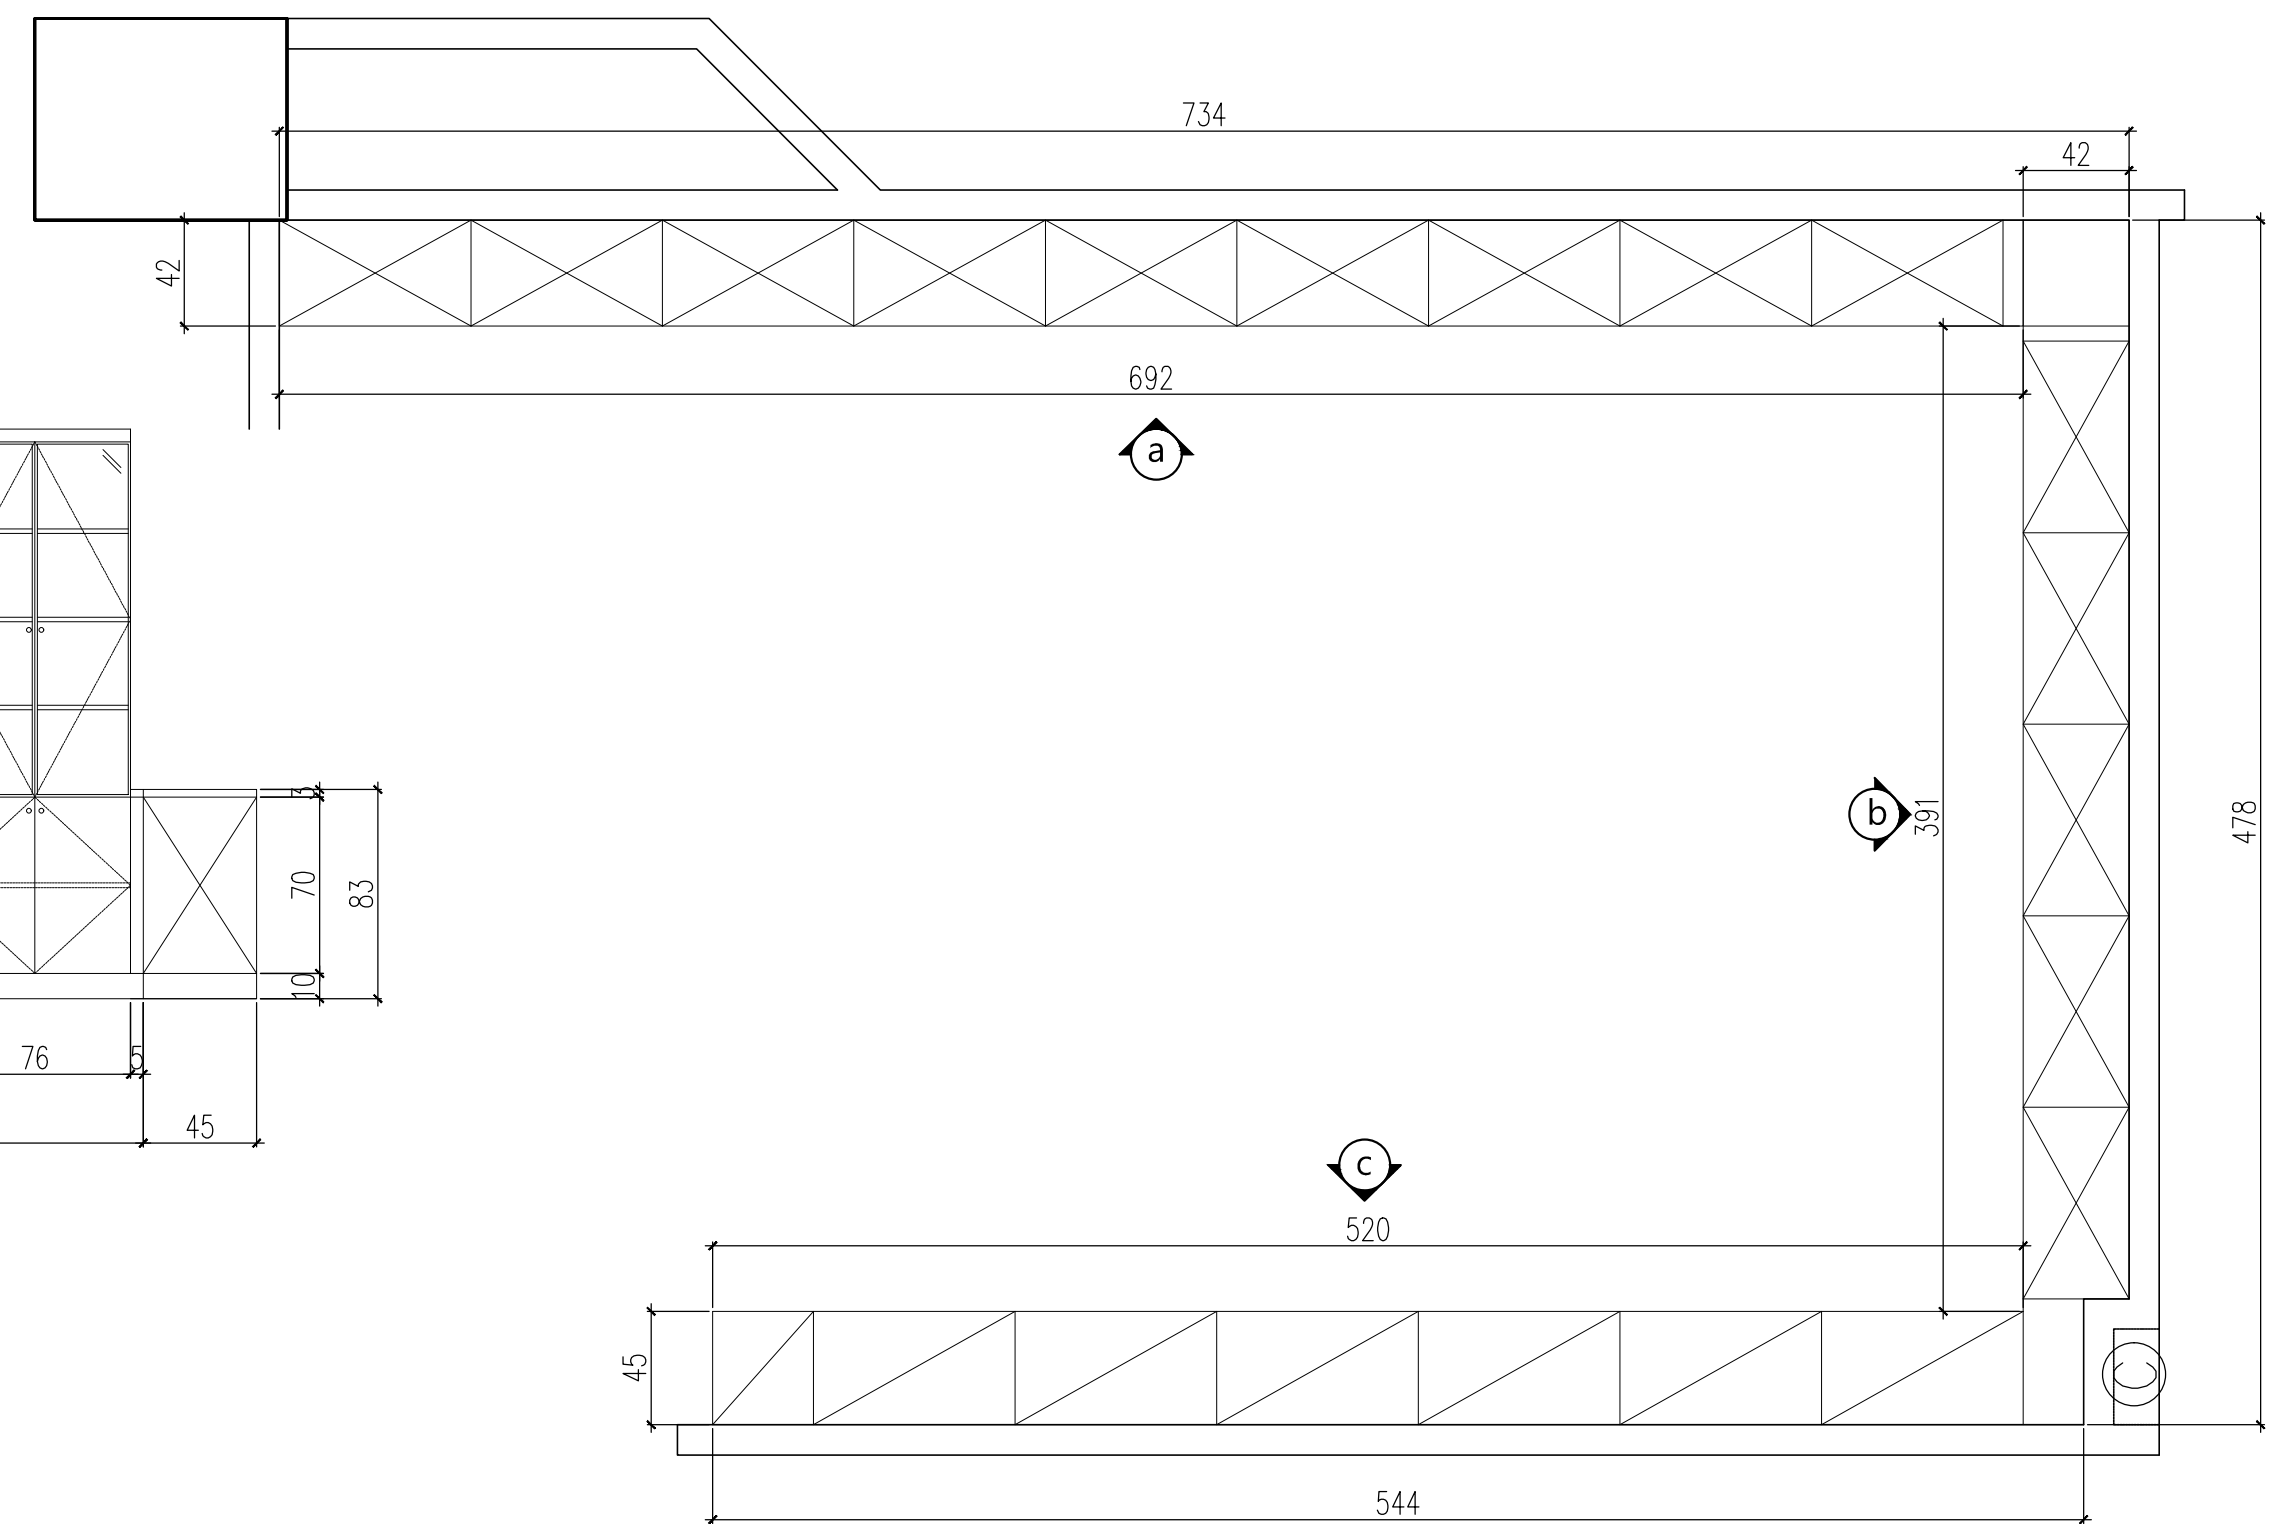

7-4 高櫃+矮櫃平面圖

本案櫥櫃工程屬後續擴充工程，
非屬本工程

A8-8-28

DRAWING NO.