

大將作

聯合建築師事務所
TCT ARCHITECTURAL RESOURCES

台中市館前路19號11樓
11F-No. 19 KUAN CHIEN ROAD, TAICHUNG
TEL:(04)23220083 FAX:(04)23223697

修正 REVISIONS

112.05.12 C版_不含4F~7F裝修

工程名稱 PROJECT

國獸獸醫防疫人才培訓中心
暨獸醫教學醫院大樓
新建工程

☐ 建照圖 ☒ 施工圖
☐ 變更圖 ☐ 竣工圖


圖名 DRAWING TITLE

櫥櫃剖面圖(三)


簽章 SIGNATURE

比例 SCALE 日期 DATE 設計 DESIGN
1/100 112/5/12 林一川
繪圖 DRAWN 校核 CHK. 核准 APPR.
CHC


圖號 DRAWING NO. 版次 REV
A8-8-31 C版

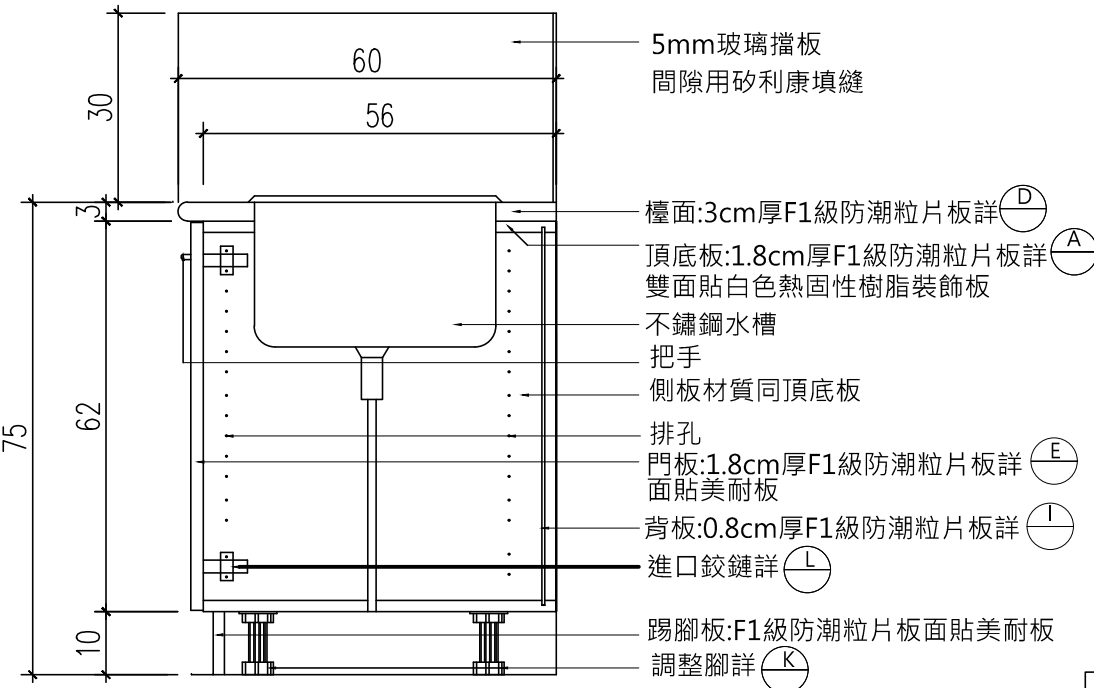


18剖面圖

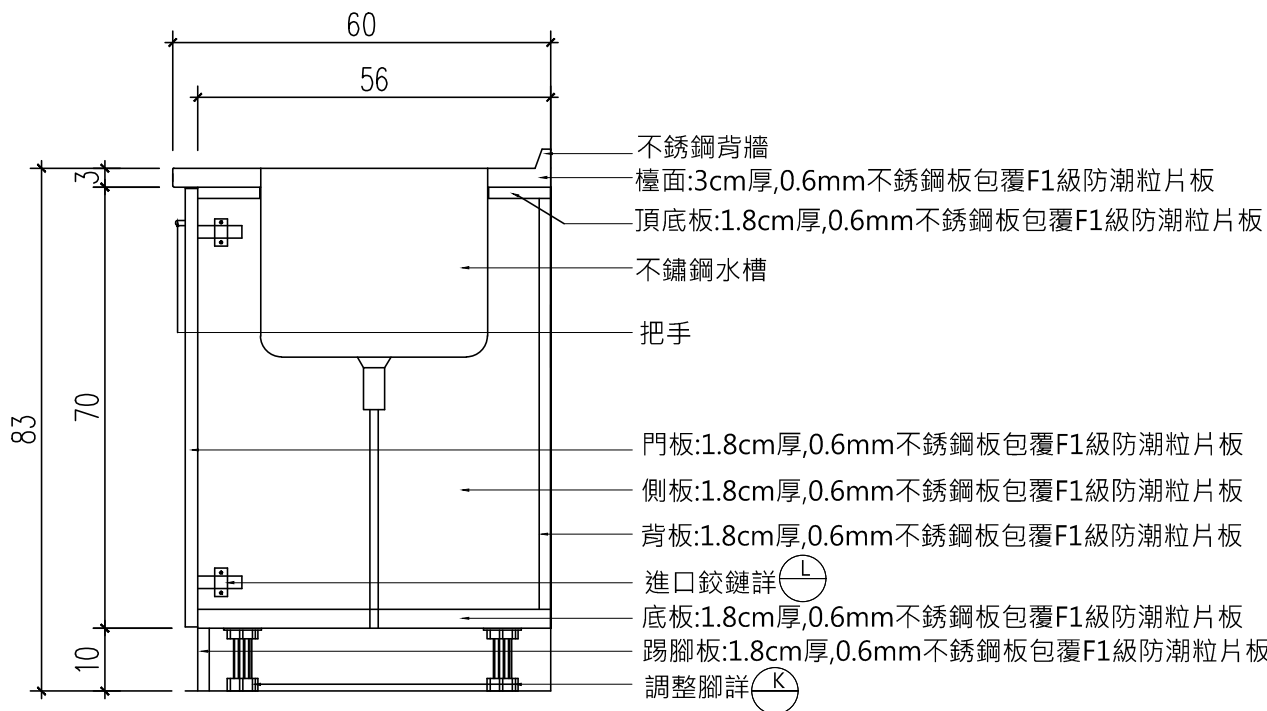


22剖面圖

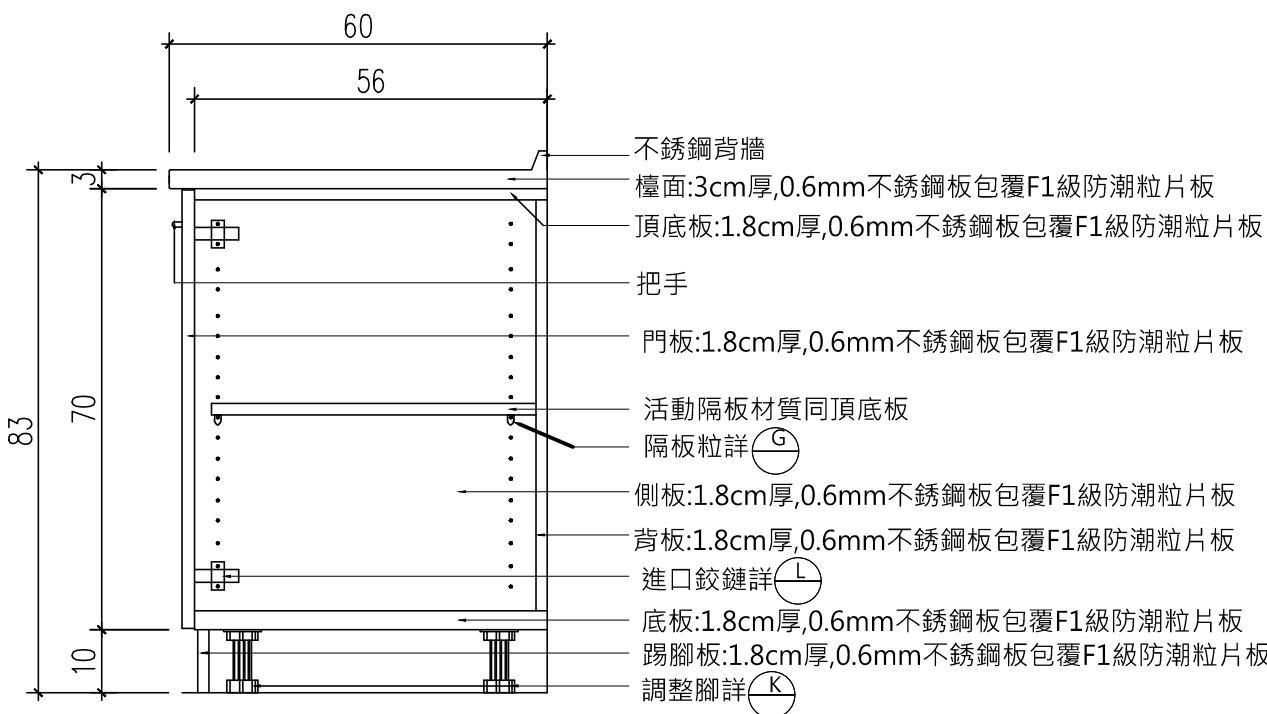


23剖面圖

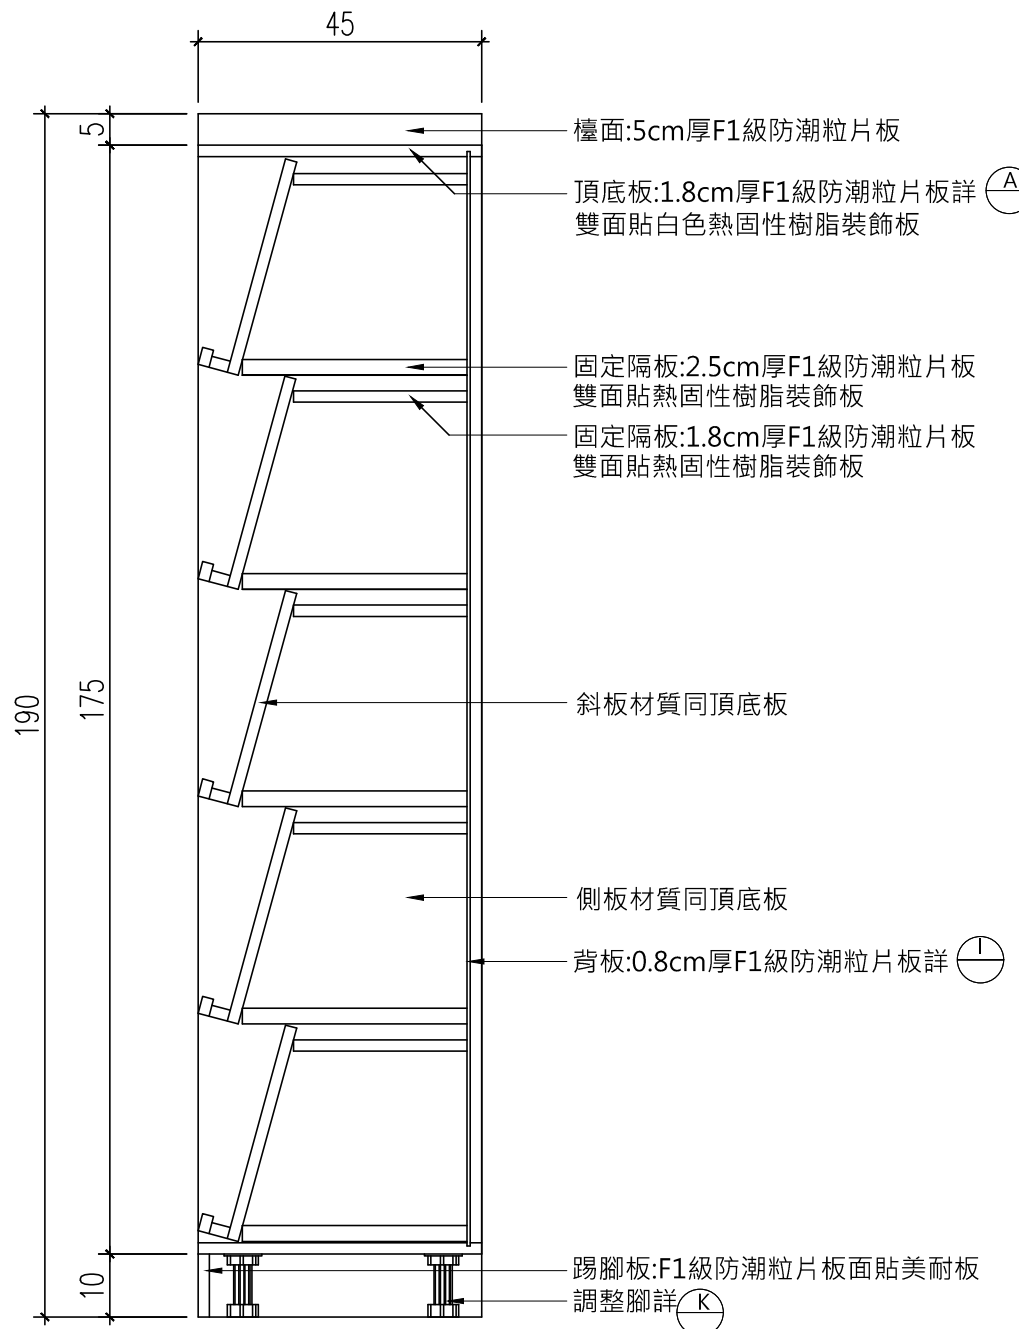


27剖面圖

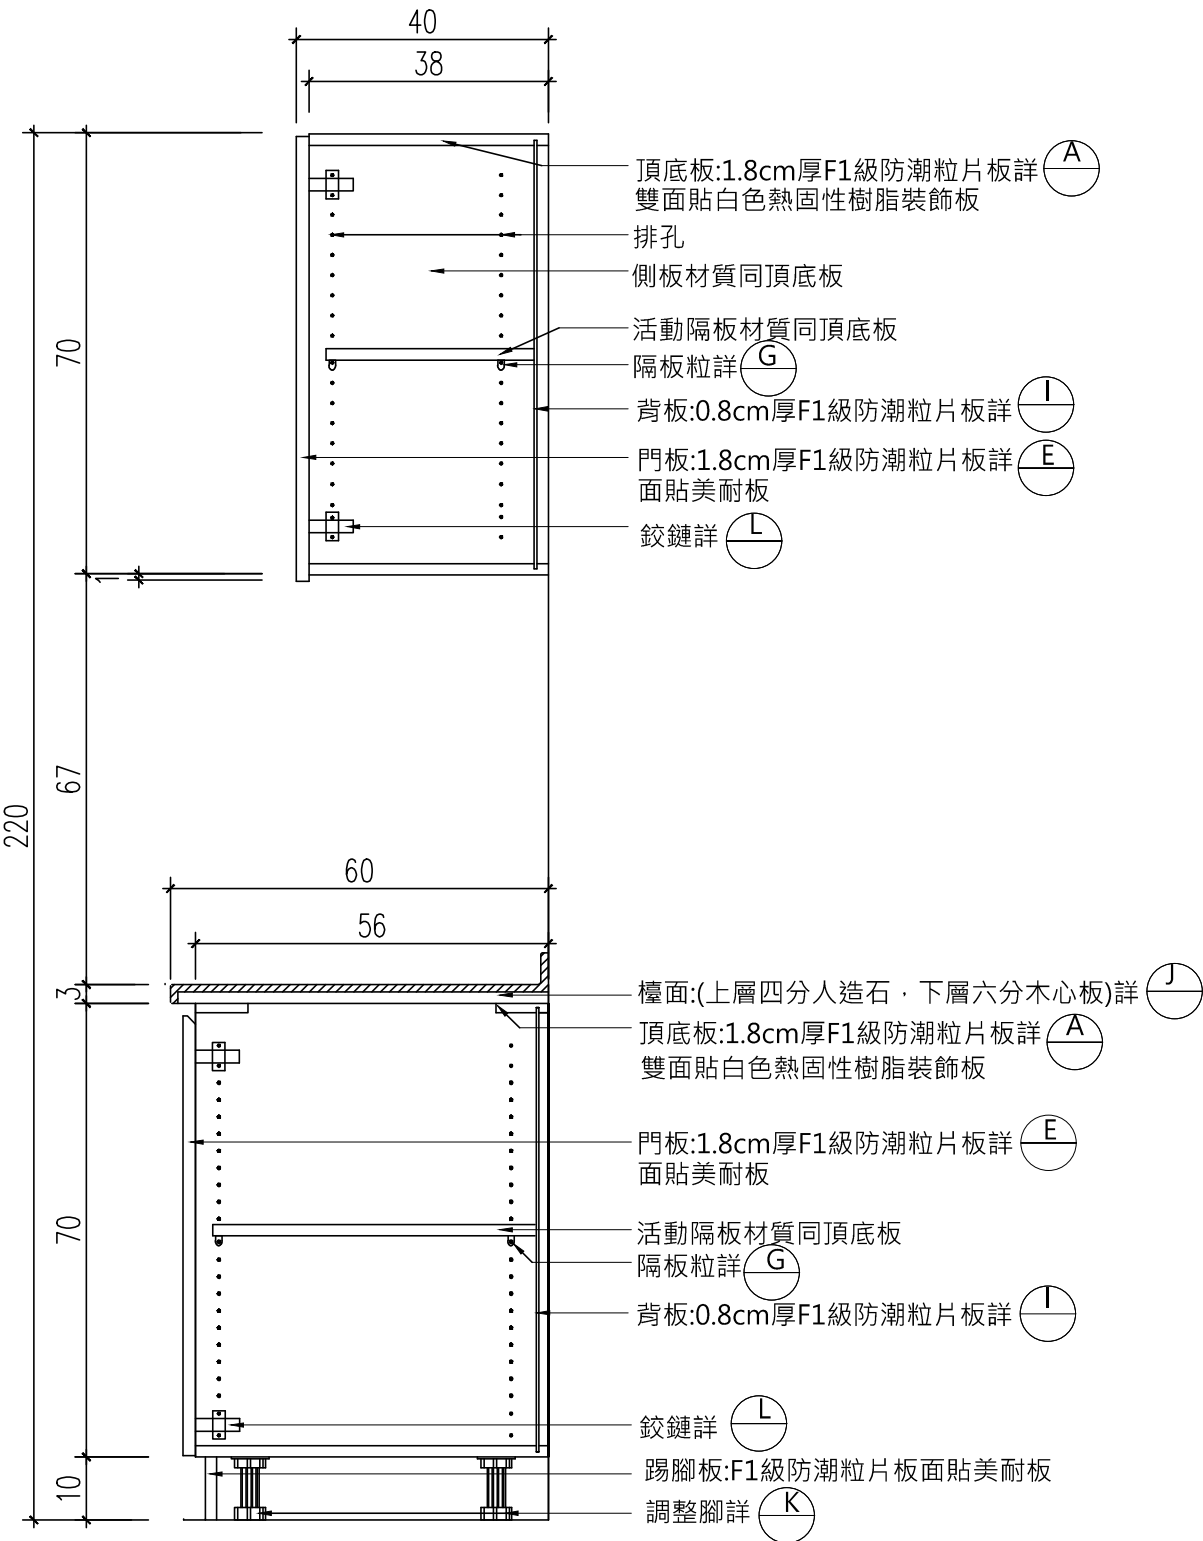


19剖面圖

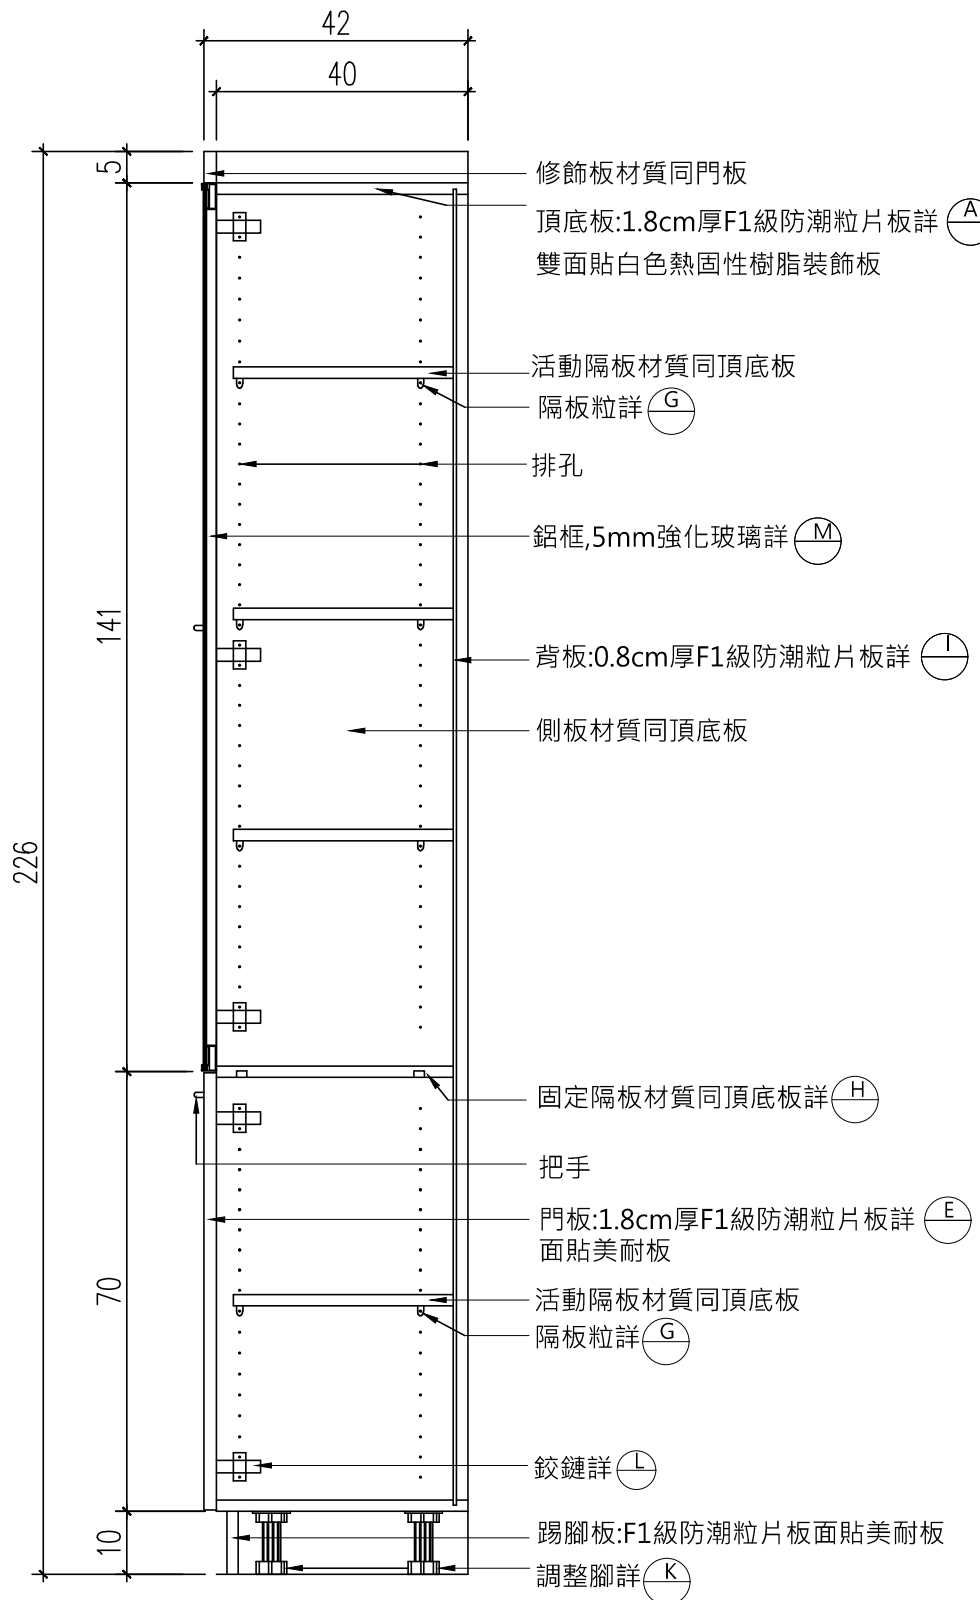


24剖面圖

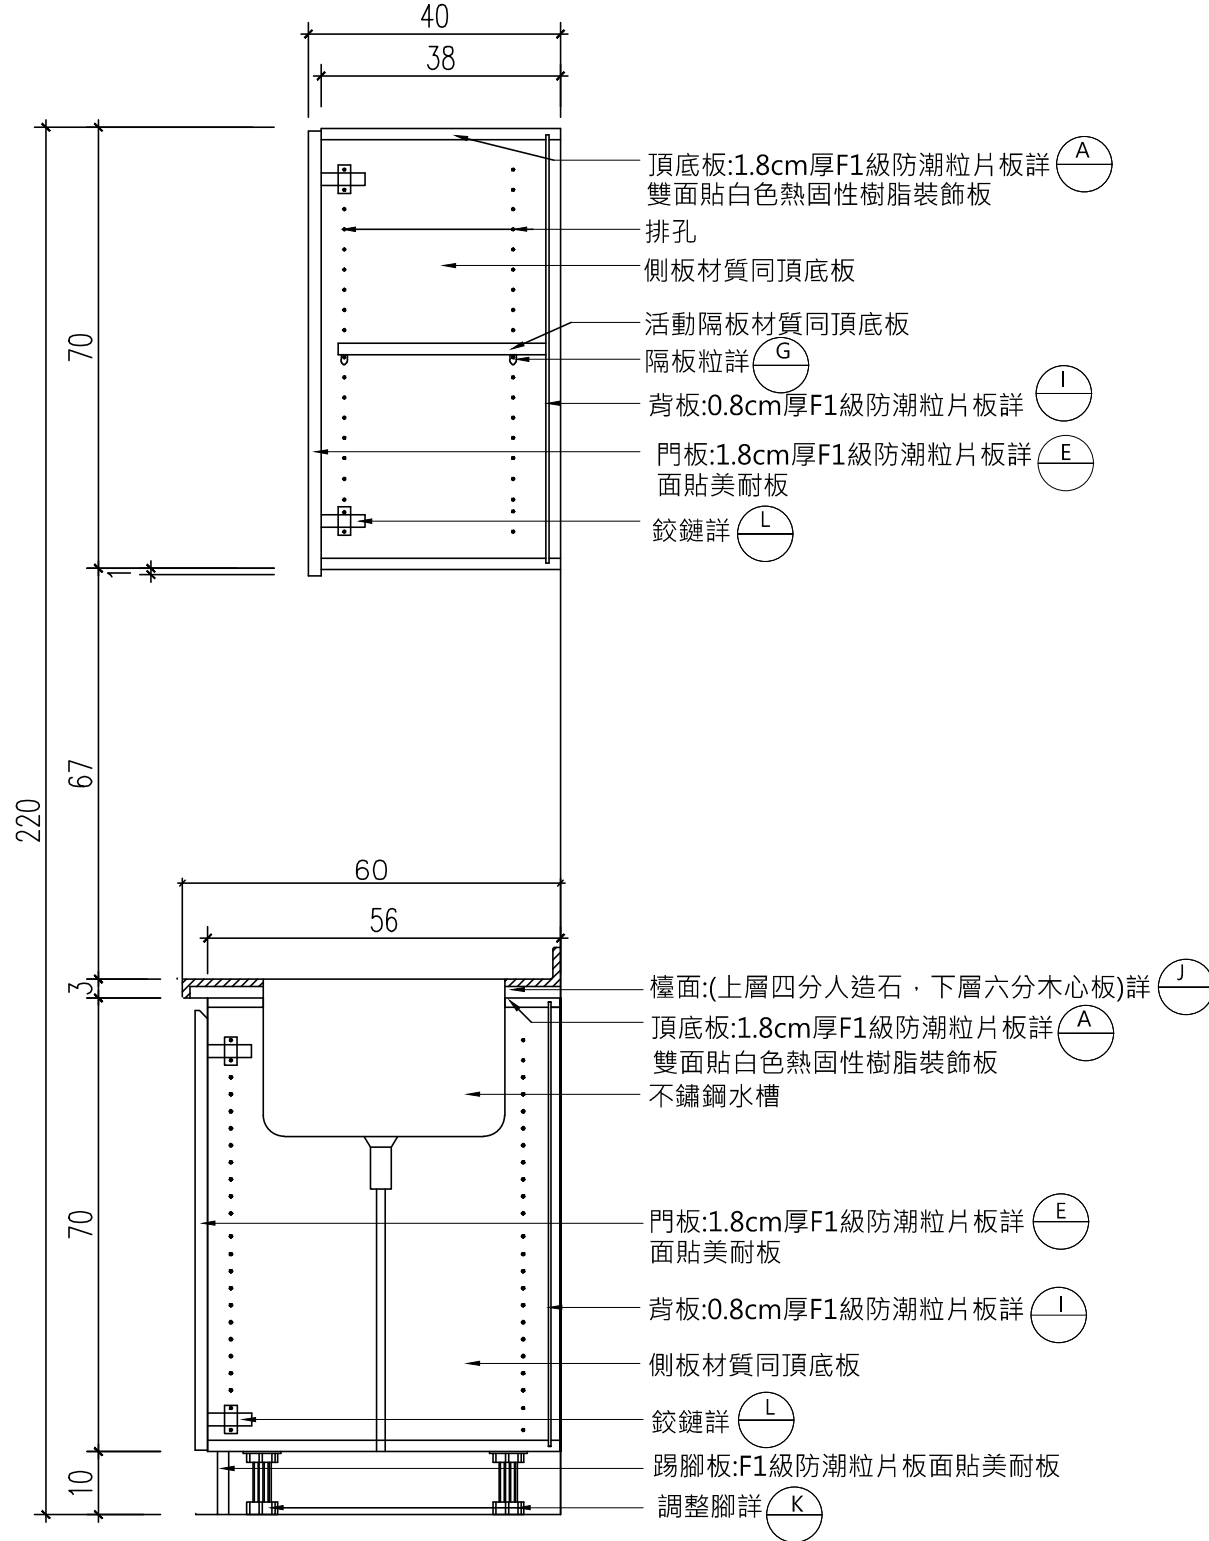


20剖面圖

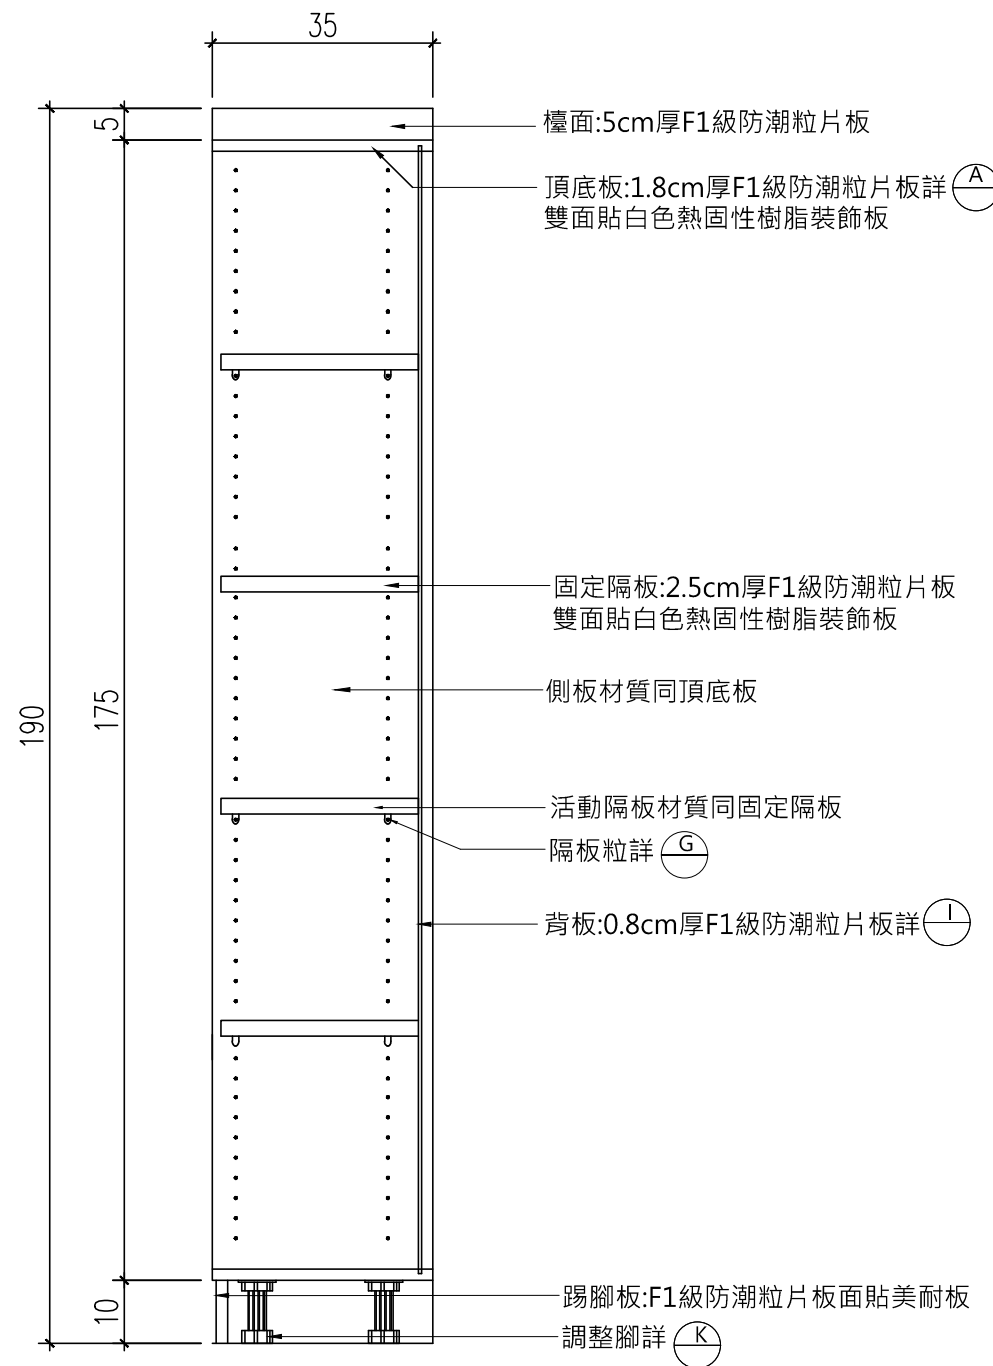

25剖面圖

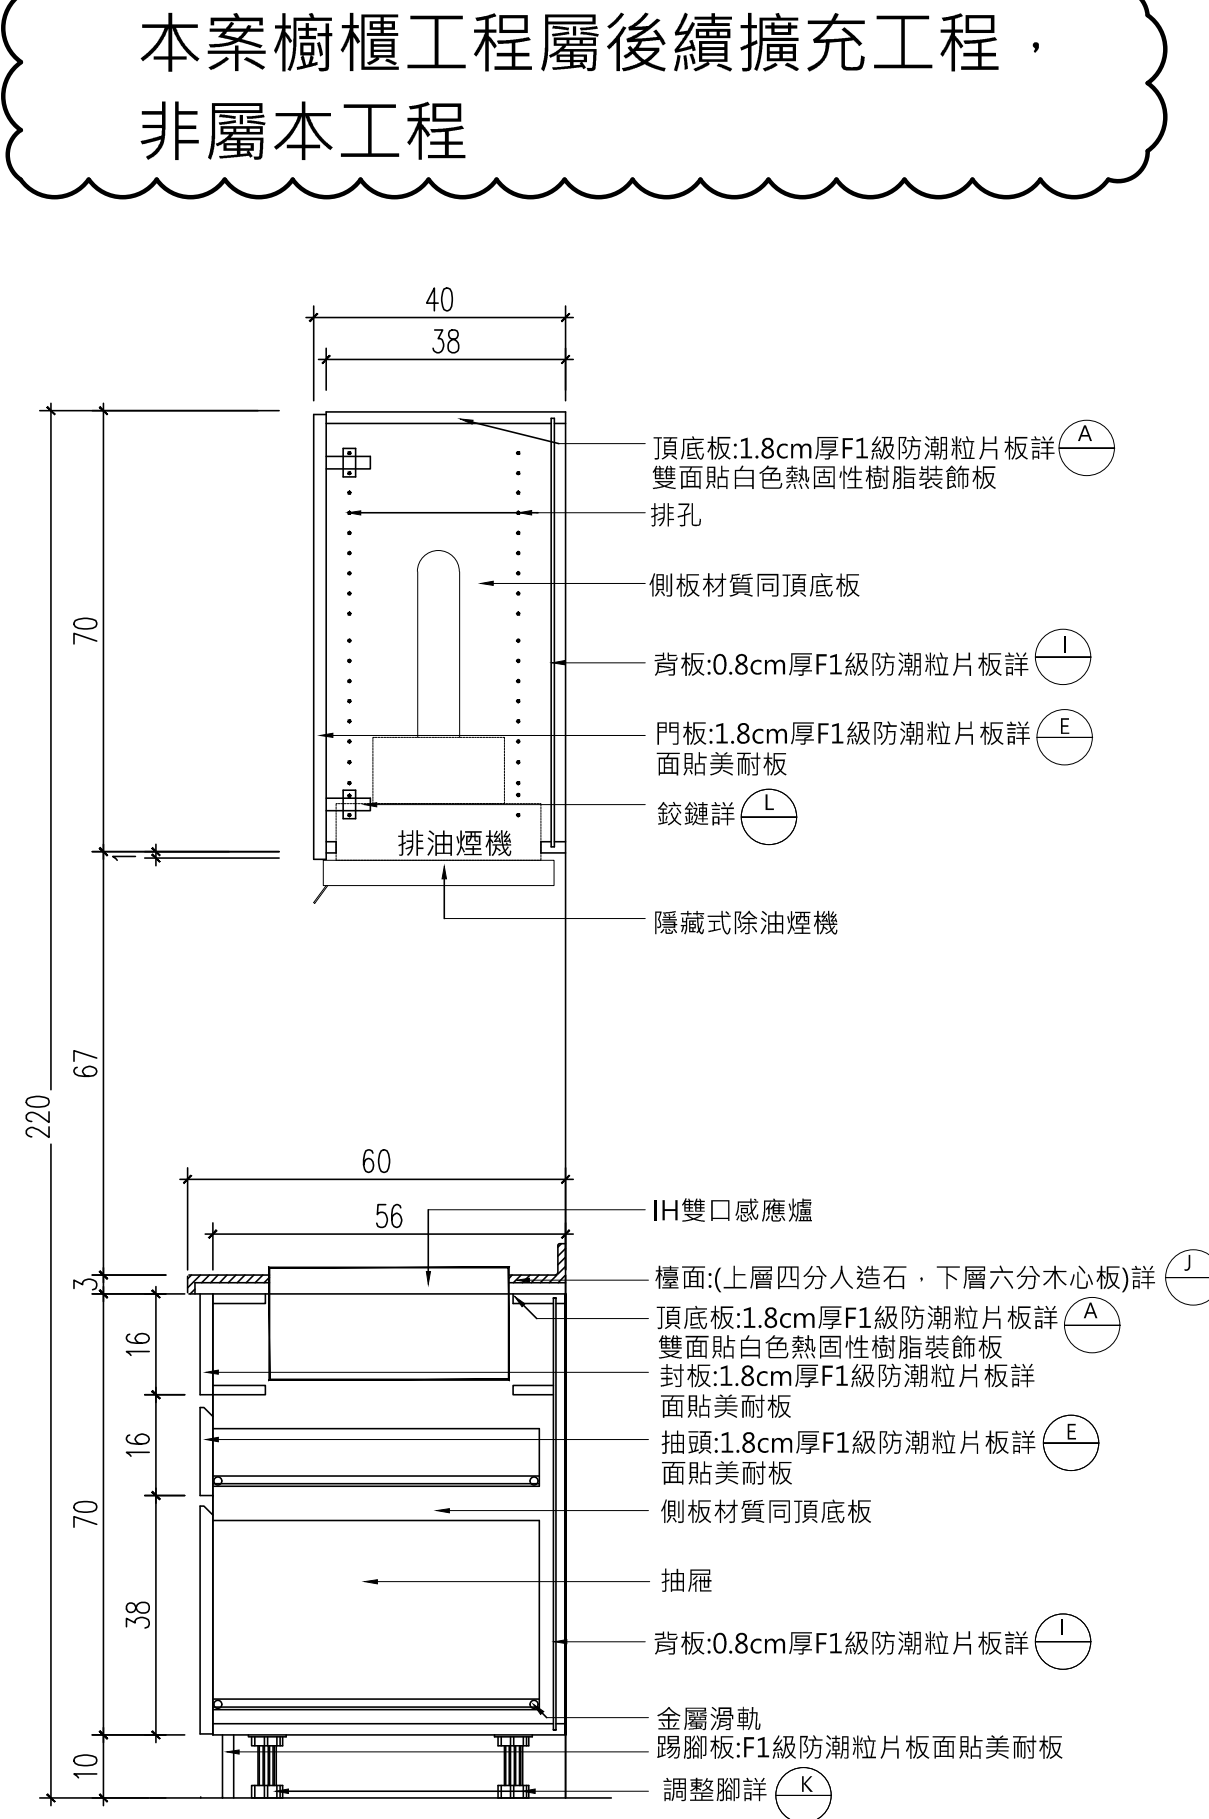

21剖面圖

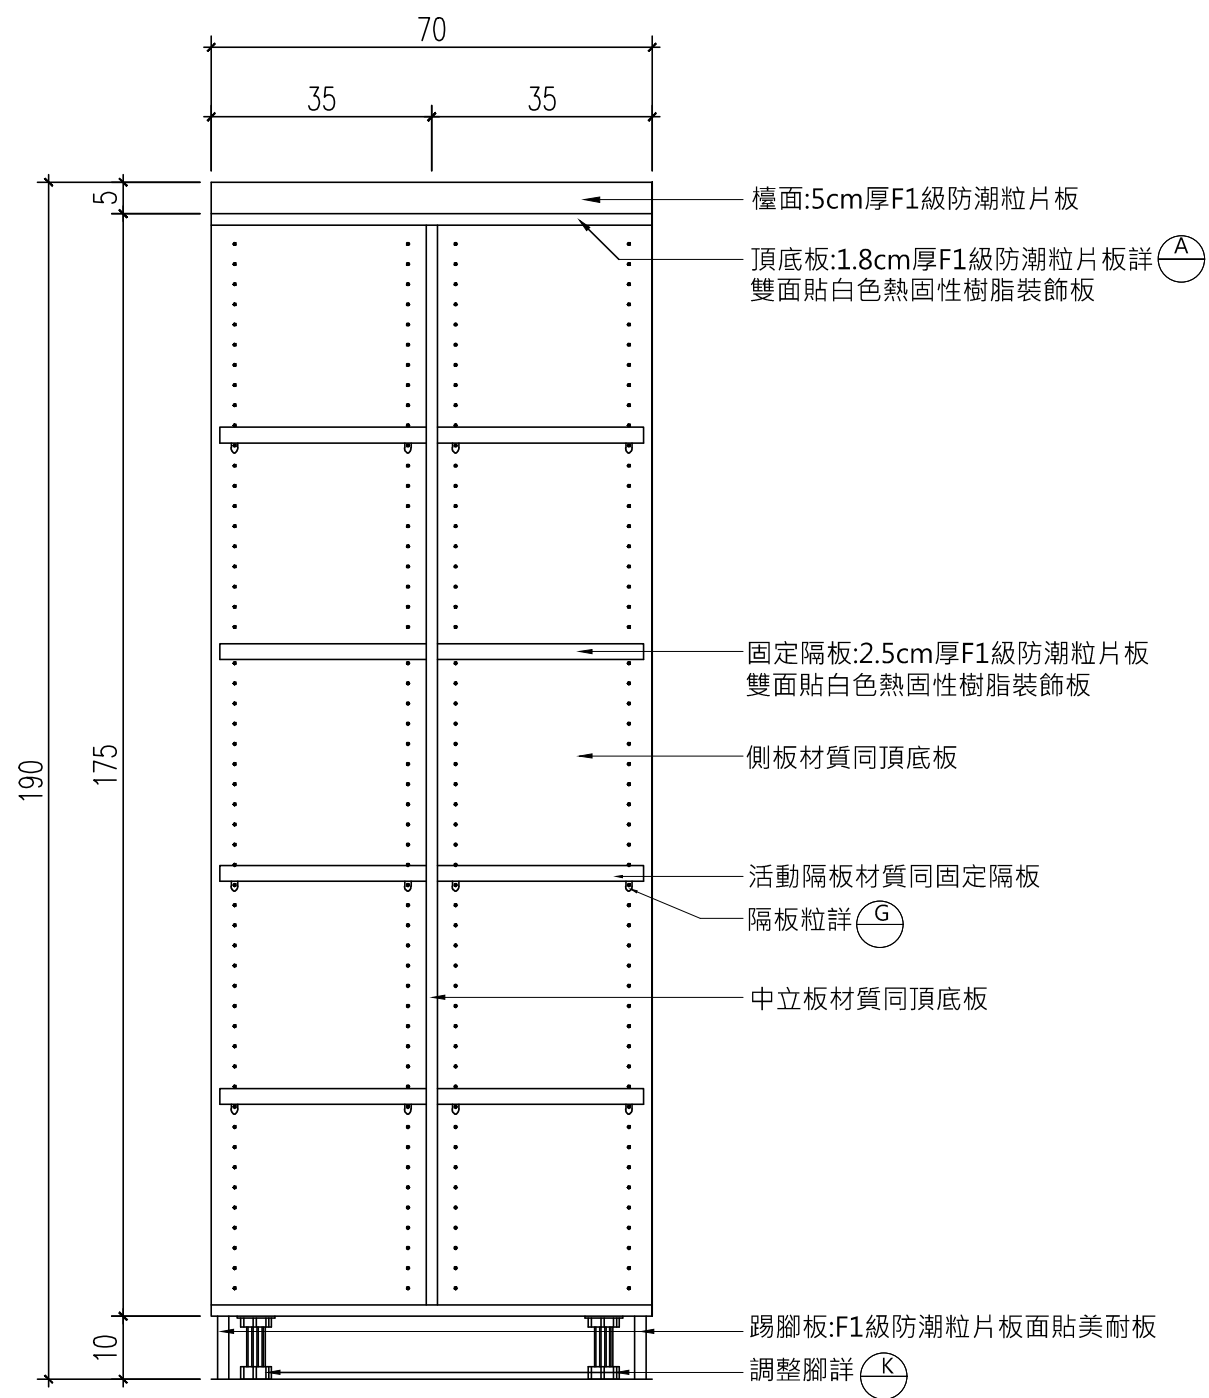

26剖面圖

本案櫥櫃工程屬後續擴充工程，
非屬本工程

DRAWING NO. A8-8-31