



大將作

聯合建築師事務所
TCT ARCHITECTURAL RESOURCES

台中市館前路19號11樓
11F-No. 19 KUAN CHEN ROAD, TAICHUNG
TEL:(04)23220083 FAX:(04)23223697

修正 REVISIONS

112.05.12 C版_不含4F~7F裝修

工程名稱 PROJECT

國際獸醫防疫人才培訓中心
暨獸醫教學醫院大樓
新建工程

□ 建照圖 ■ 施工圖
□ 變更圖 □ 竣工圖

圖名 DRAWING TITLE

一層地坪鋪面
配置平面圖

簽章 SIGNATURE

比例 SCALE 日期 DATE 設計 DESIGN
1/150 112/5/12 林一川


繪圖 DRAWN 校核 CHK. 核准 APPR.
CHC

圖號 DRAWING NO. 版次 REV

A9-1-2 C版

■ 鋪面數量表

類別	圖例	名稱	規格	數量	備註
透水鋪面		步道磚 A	高壓混凝土透水磚 30x60x6cm	104.44 m ²	綠建築再生地磚
		車道磚 B	高壓混凝土透水磚 30x30x8cm	379.67 m ²	綠建築再生地磚
		透水混凝土	載重層： 15cm 整體澆置剛性透水鋪面 耐磨層： 1.5cm 整體澆置剛性透水鋪面	847.36 m ²	灰咖色系
不透水鋪面		天然石材	天然花崗石材 30x60x3cm	105.57 m ²	水沖面止滑處理
		振石子 A	下方有結構體· 粒徑二分振石子	11.50 m ²	灰色系
		振石子 B	下方無結構體· 粒徑二分振石子	23.43 m ²	灰色系
緣石		緣石	緣石洗石子面 15x15x60cm	449.93 m	
		花台	W=15cm RC 花台植栽槽	135.12 m	面層水泥砂漿 +振石子

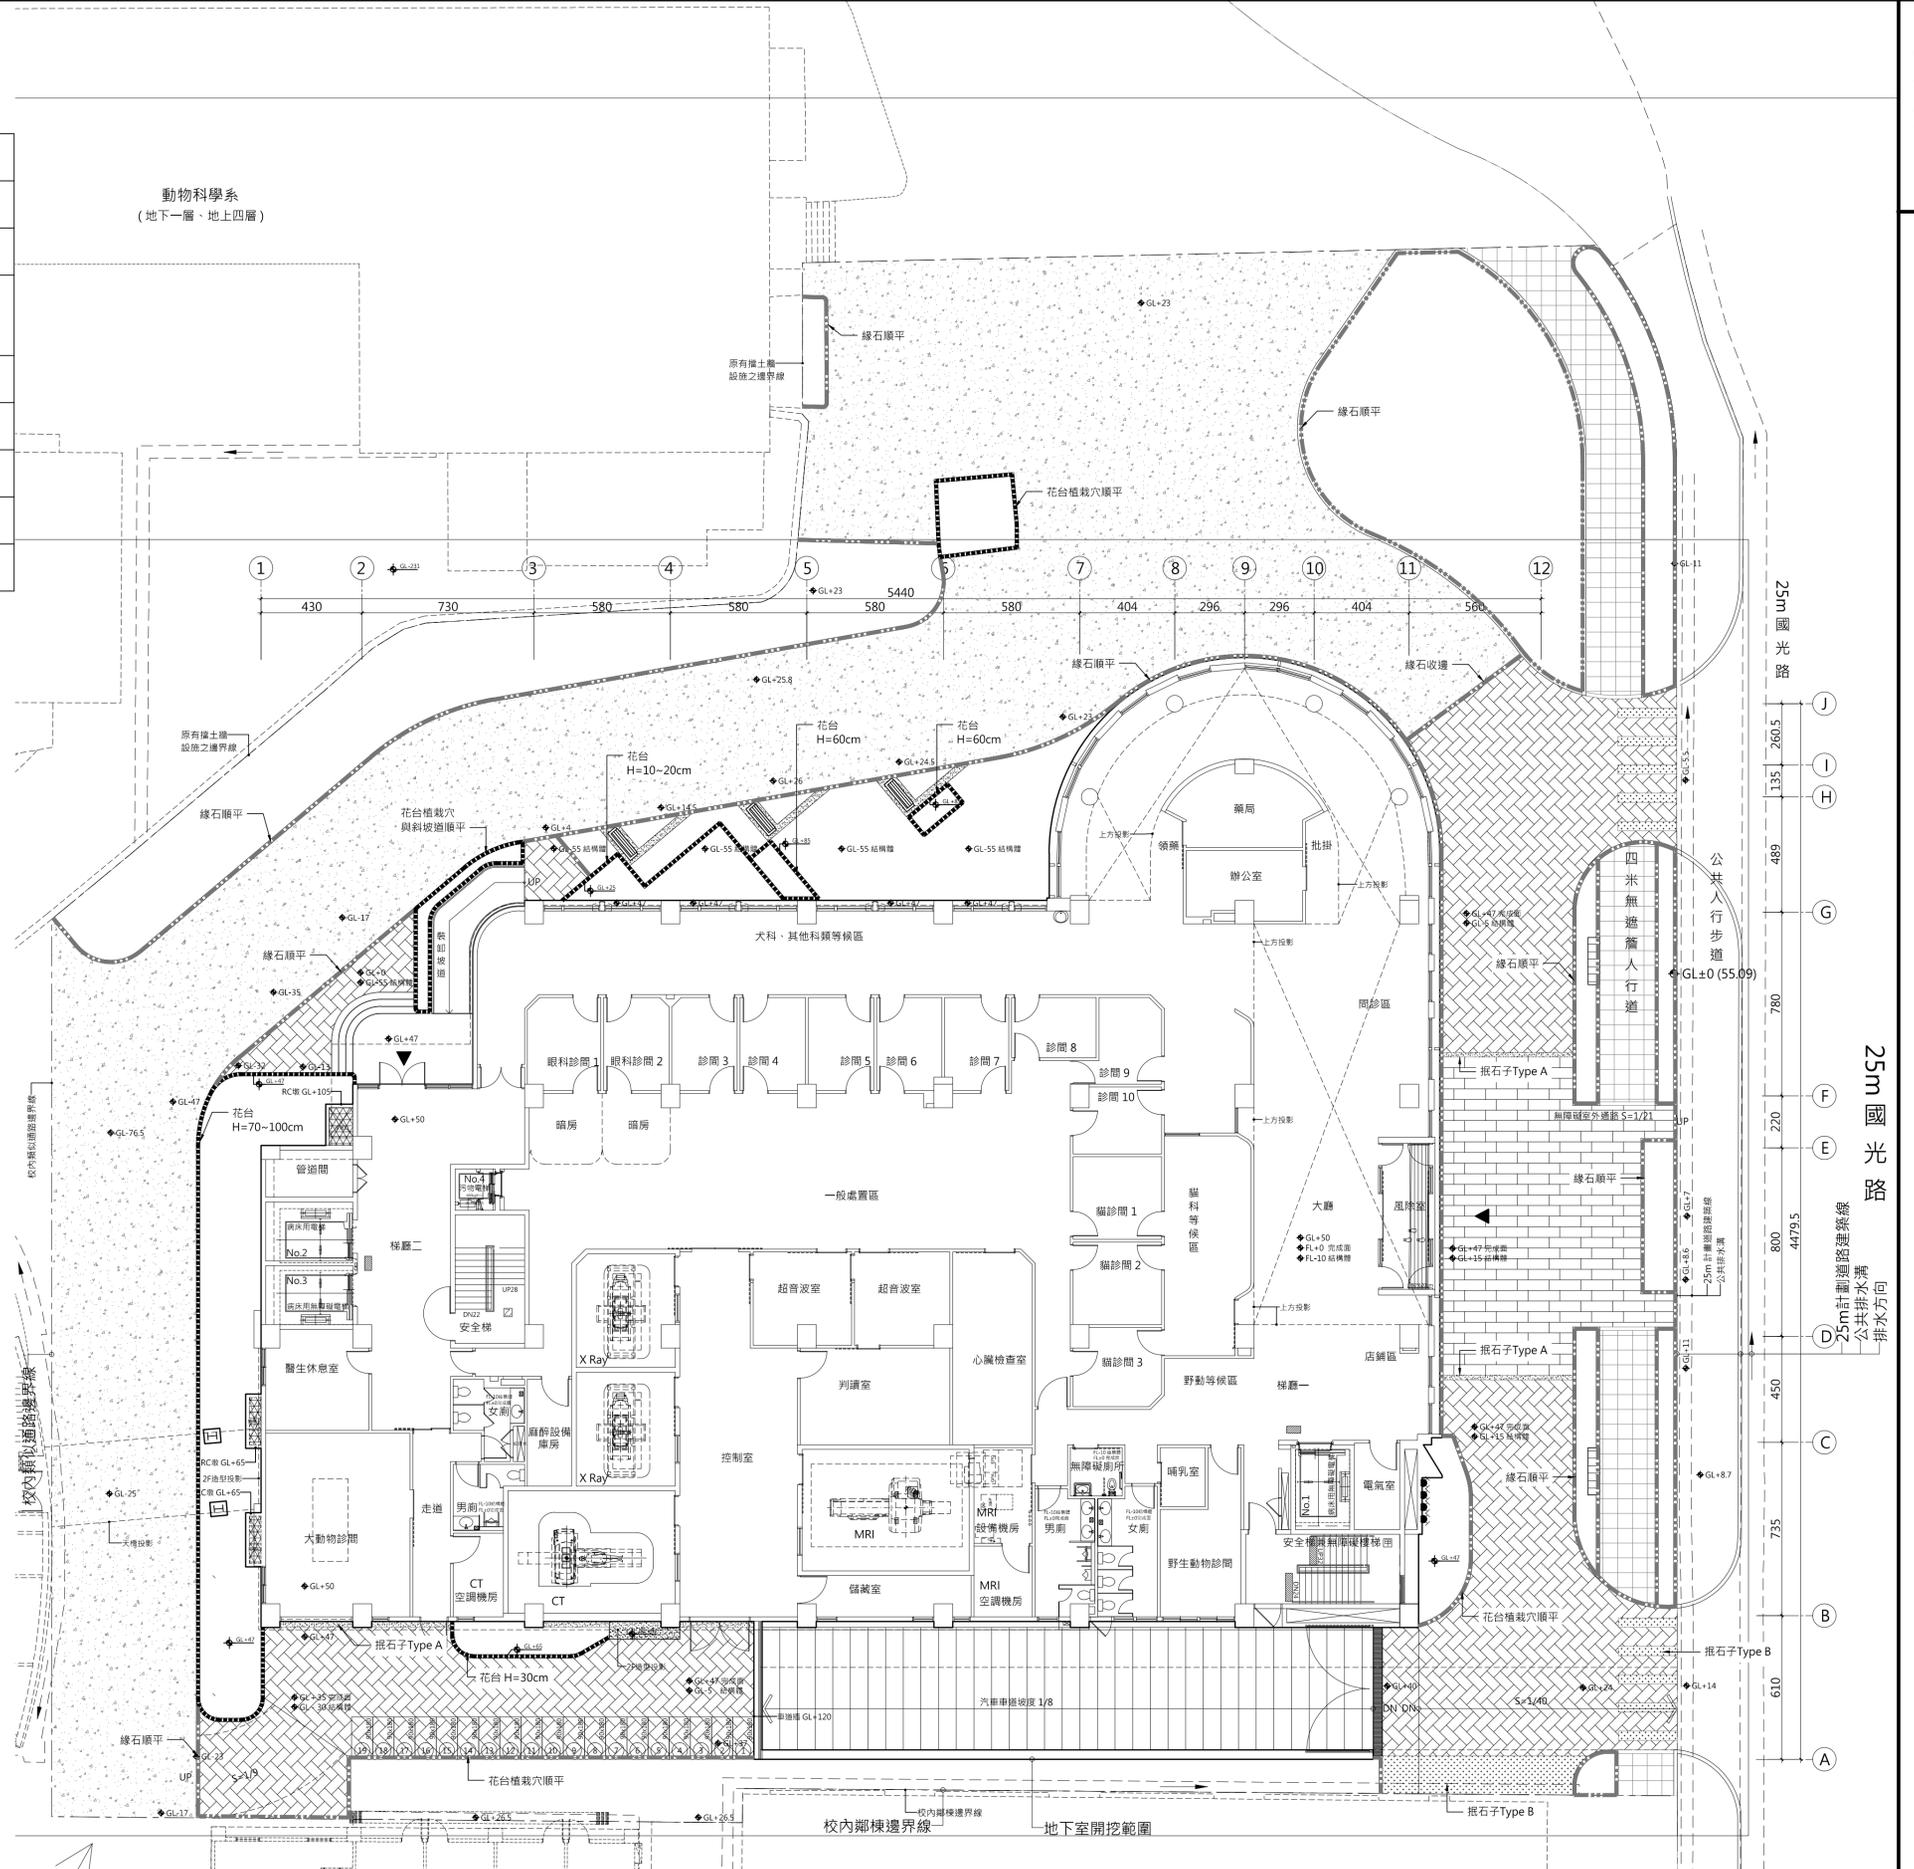

1 一層景觀配置平面圖

A1 S:1/150
A3 S:1/200