

大將作

聯合建築師事務所
TCT ARCHITECTURAL RESOURCES

台中市館前路19號11樓
11F-No. 19 KUAN CHIEN ROAD, TAICHUNG
TEL:(04)23220083 FAX:(04)23223697

修正 REVISIONS

112.05.12 C版_不含4F~7F裝修

112.05.12 C版_不含4F~7F裝修

112.05.12 C版_不含4F~7F裝修

工程名稱 PROJECT

國際獸醫防疫人才培訓中心
暨獸醫教學醫院大樓
新建工程

☐ 建照圖 ☒ 施工圖
☐ 變更圖 ☐ 竣工圖

圖名 DRAWING TITLE

一層景觀
剖面圖 (一)

簽章 SIGNATURE



112.05.12 C版_不含4F~7F裝修

比例 SCALE 日期 DATE 設計 DESIGN
1/50 112/5/12 林一川
繪圖 DRAWN 校核 CHK. 核准 APPR.
CHC

圖號 DRAWING NO. 版次 REV


A9-2-1

C版

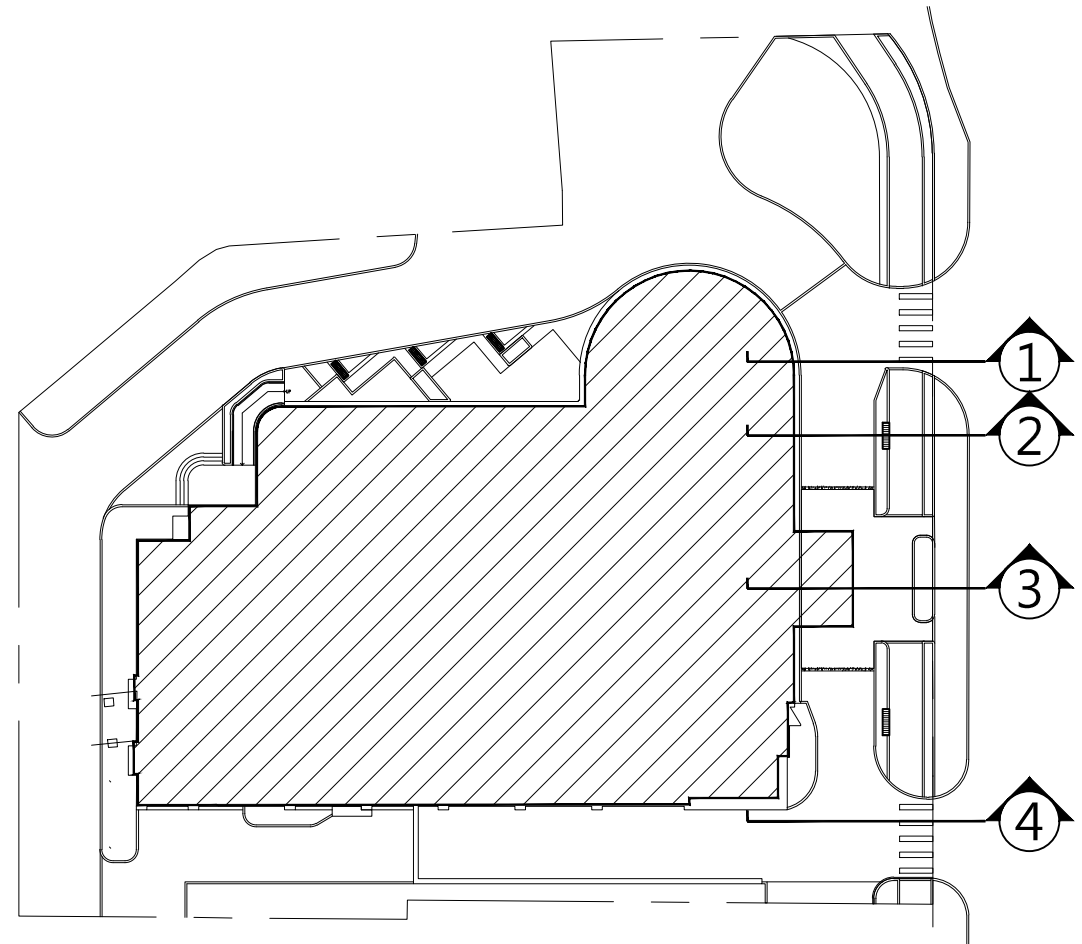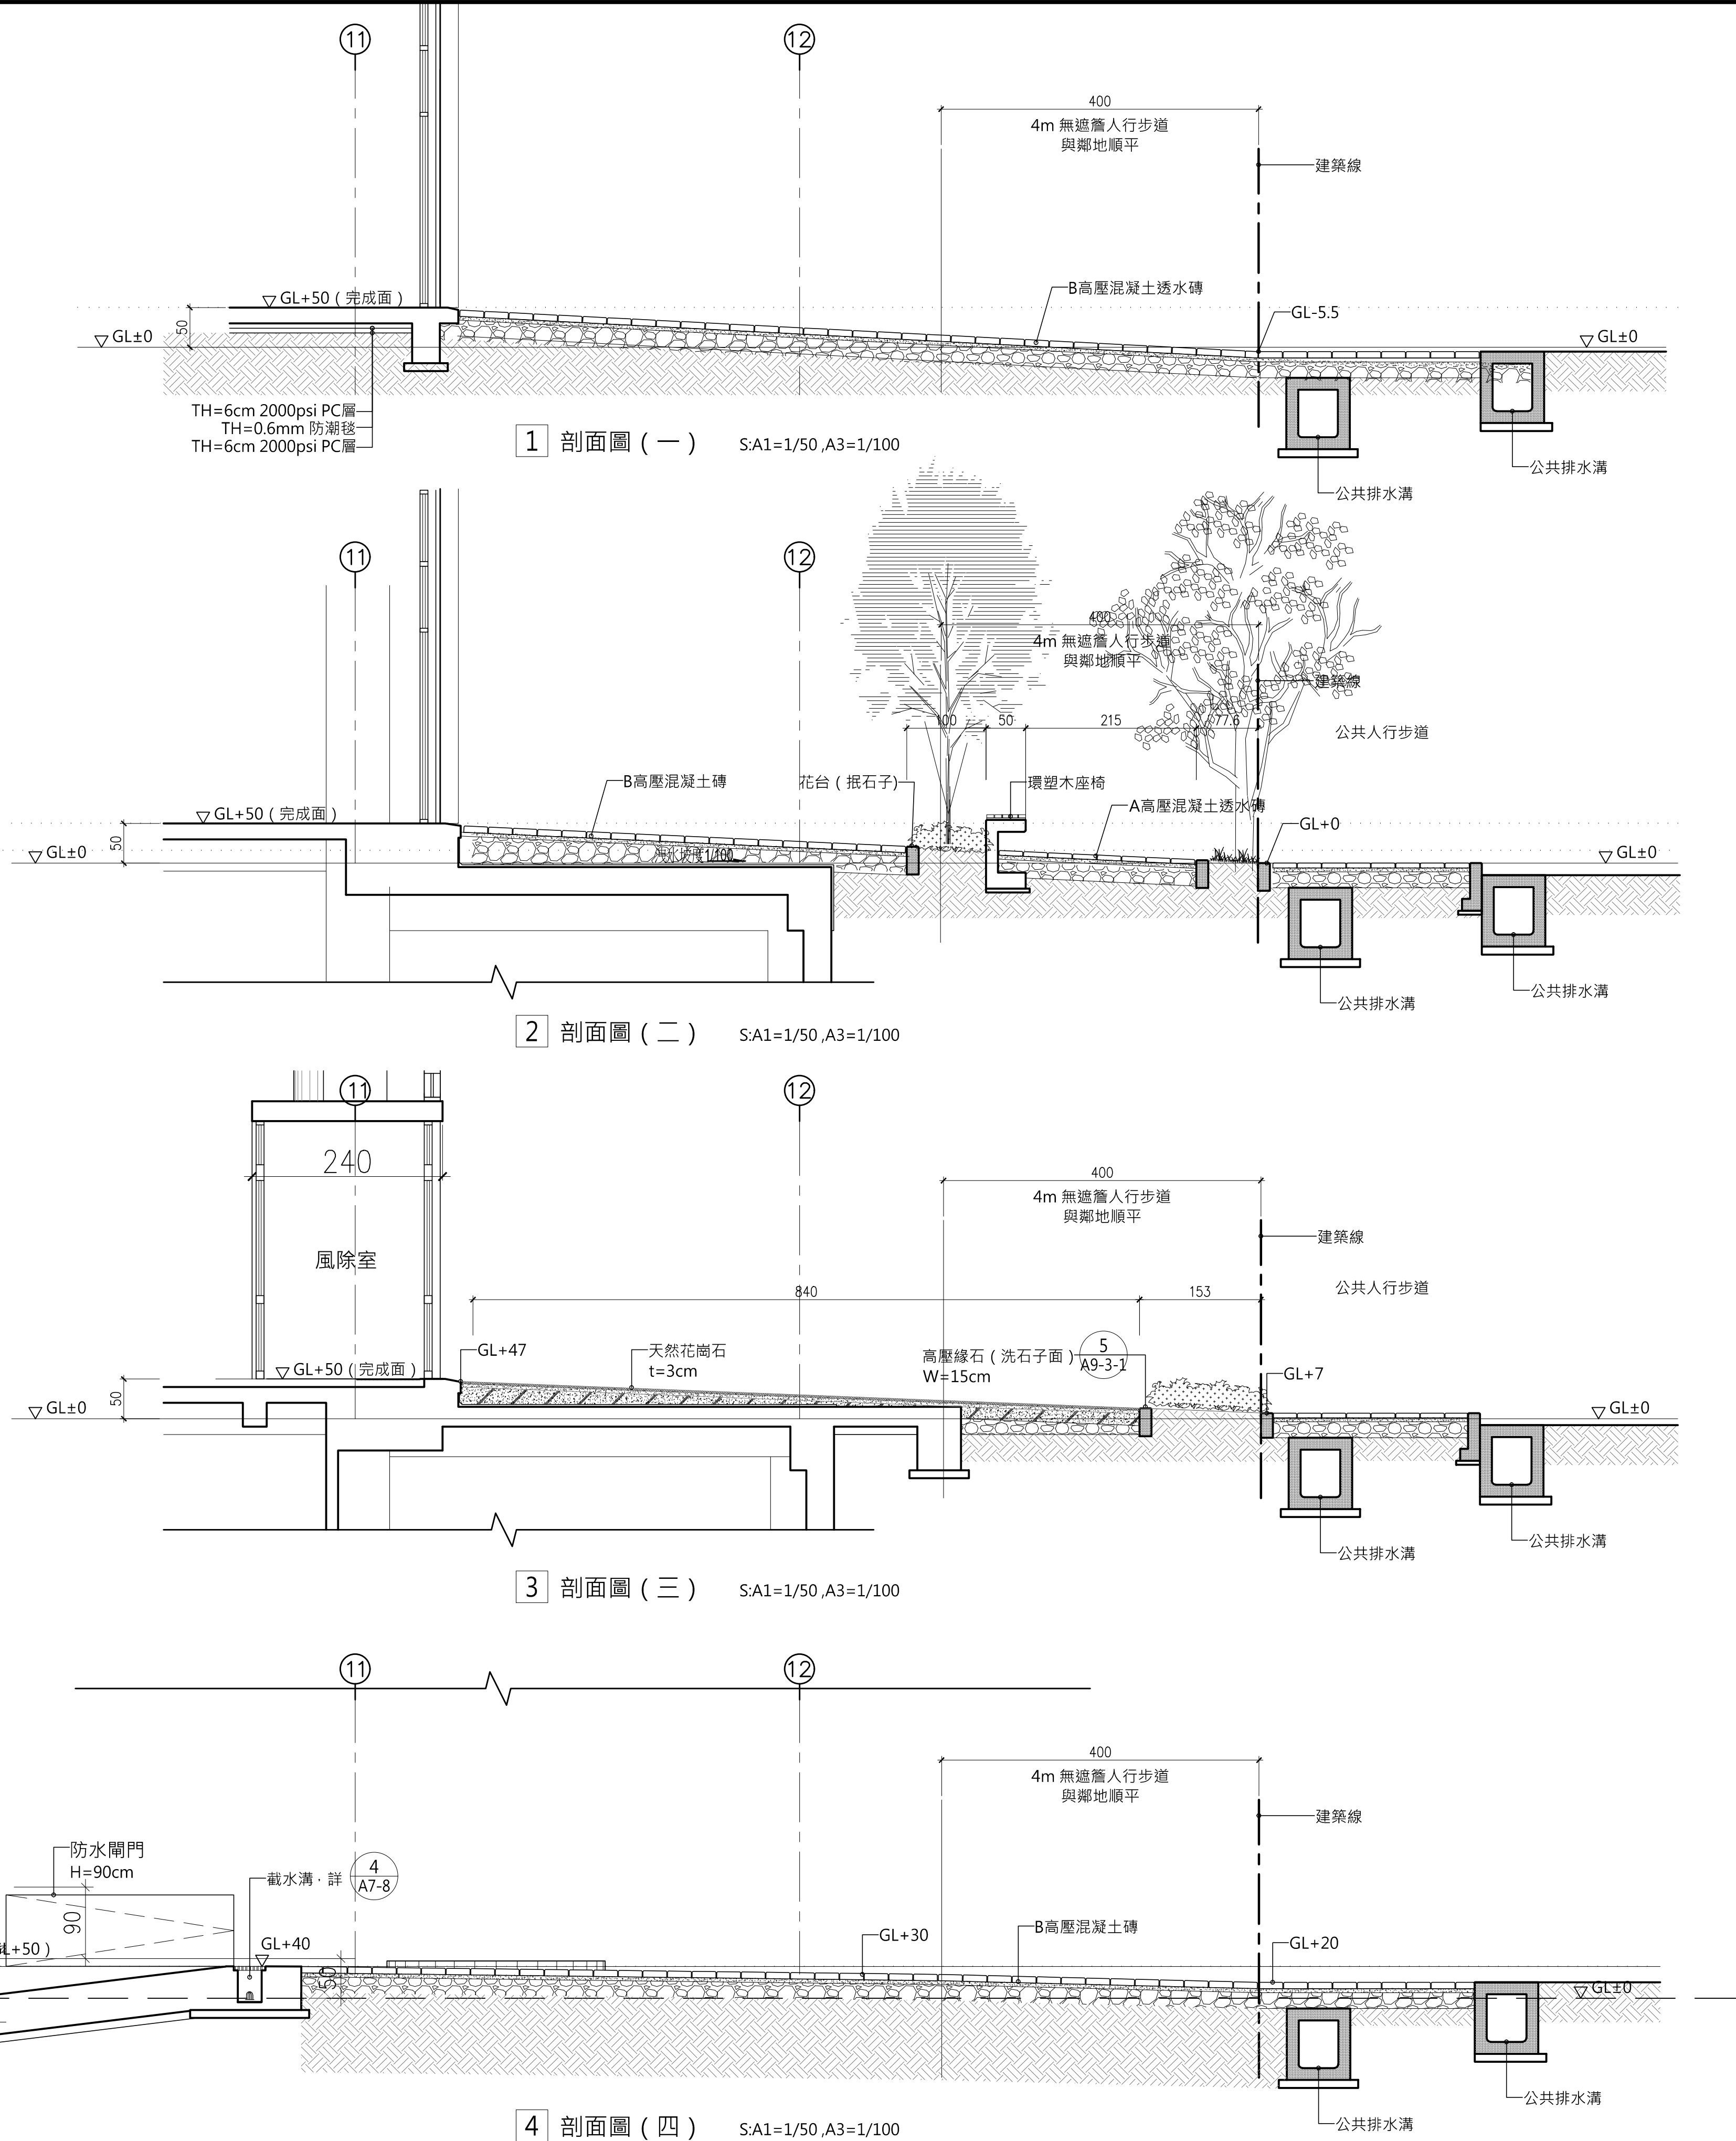


1F剖線示意圖

圖例：				
	月橋		A高壓混凝土透水磚 30x60x6cm	路緣石 W=15cm
	假儼草		B高壓混凝土透水磚 30x30x8cm	
	植草磚 20x17x8cm		天然花崗石水沖面止滑處理 30cm*60cm t=3cm	花台 W=15cm
	卵石		透水混凝土	
	環塑木			

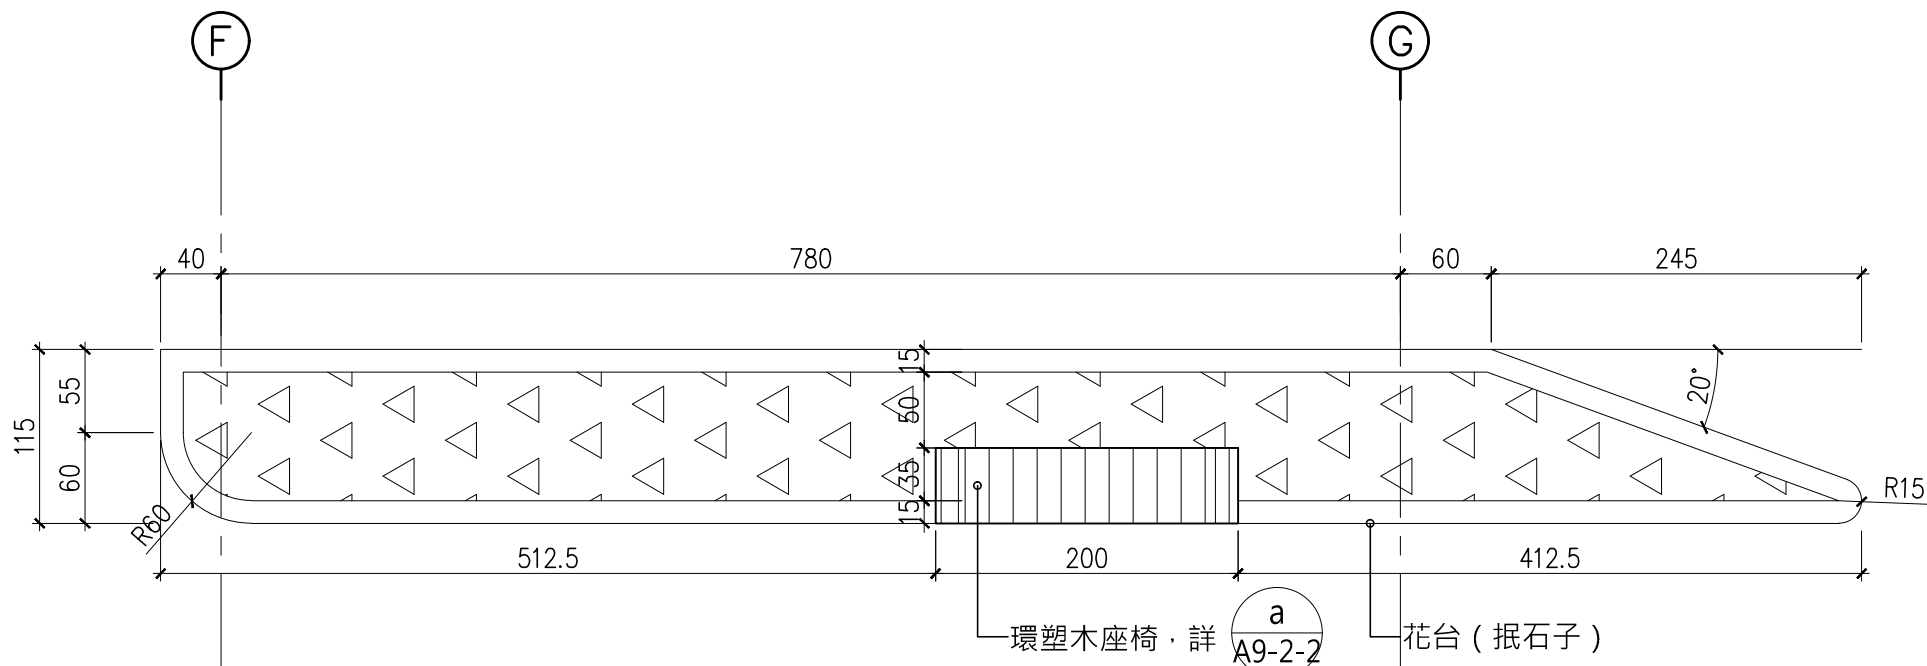

5 東側花台平面圖 (一) S:A1=1/50, A3=1/100

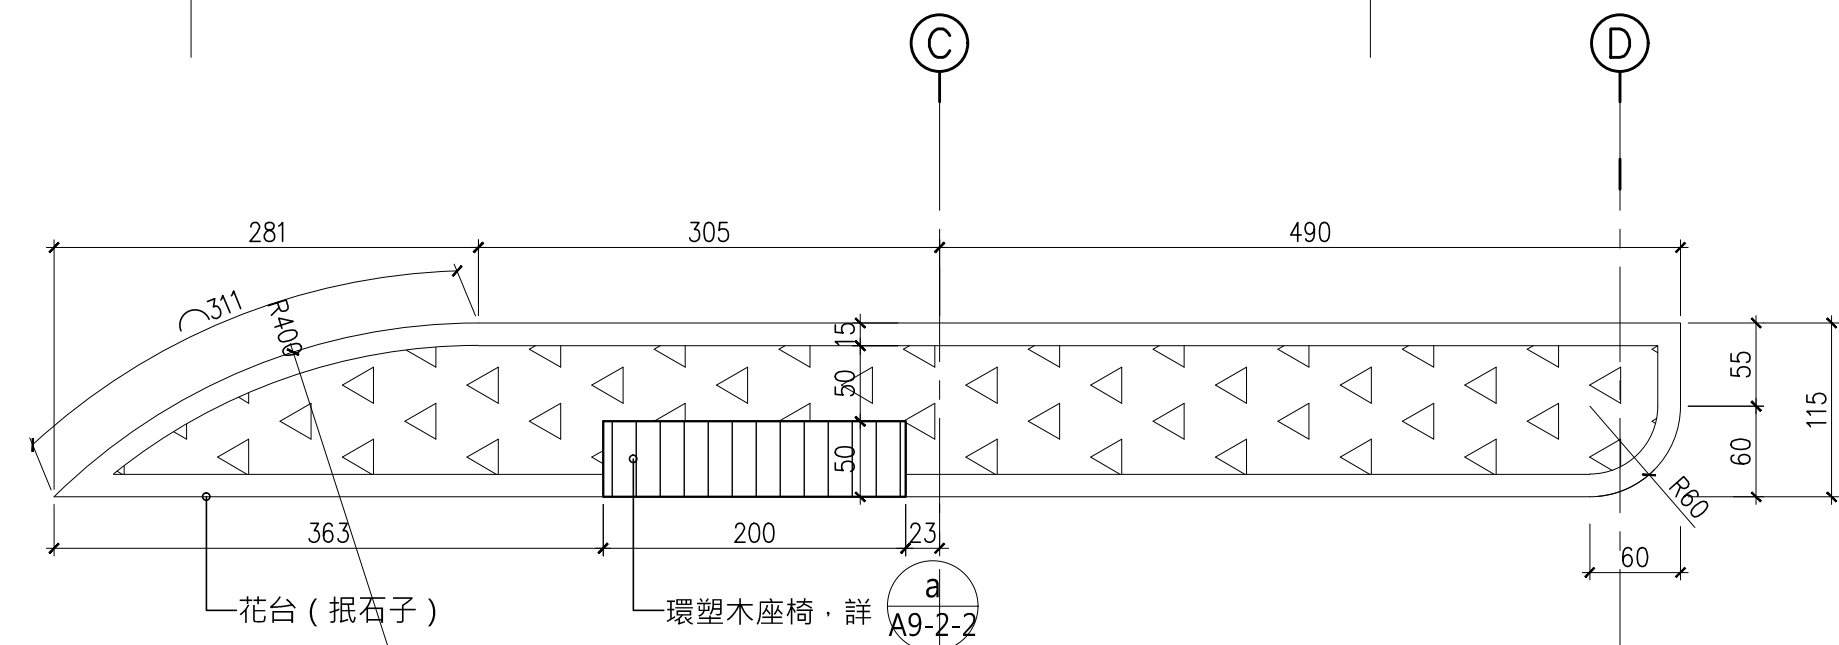

6 東側花台平面圖 (二) S:A1=1/50, A3=1/100