大將作
聯合建築師事務所
TCT ARCHITECTURAL RESOURCES
台中市館前路19號11樓
11F-No. 19 KUAN CHIEN ROAD, TAICHUNG
TEL:(04)23220083 FAX:(04)23223697

修 正	REVISIONS
112.05.12	C版_不含4F~7F裝修

工程名稱	PROJECT
國際獸醫防疫人才培訓中心暨獸醫教學醫院大樓新建工程	

□ 建照圖 ■ 施工圖
□ 變更圖 □ 竣工圖

圖 名	DRAWING TITLE
一層景觀剖面圖（二）	

簽 章	SIGNATURE

比 例 SCALE	日 期 DATE	設 計 DESIGN
1/50	112/5/12	林一川
繪 圖 DRAWN	校 核 CHK.	核 准 APPR.
CHC		

圖 號 DRAWING NO.	版 次 REV
A9-2-2	C版

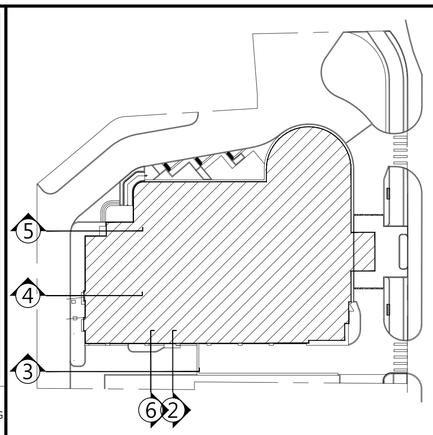

1F剖線示意圖

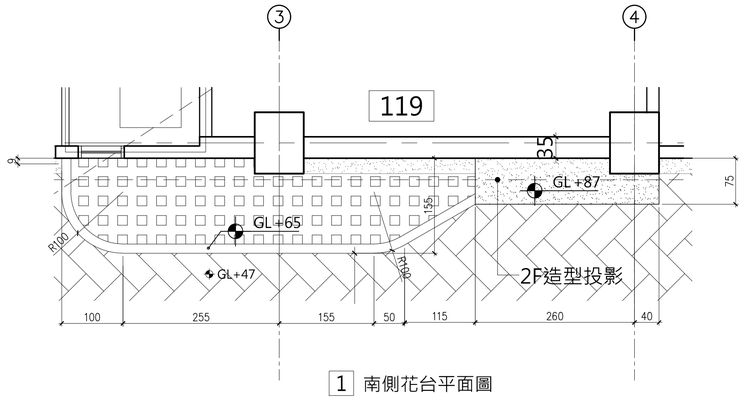

1 南側花台平面圖

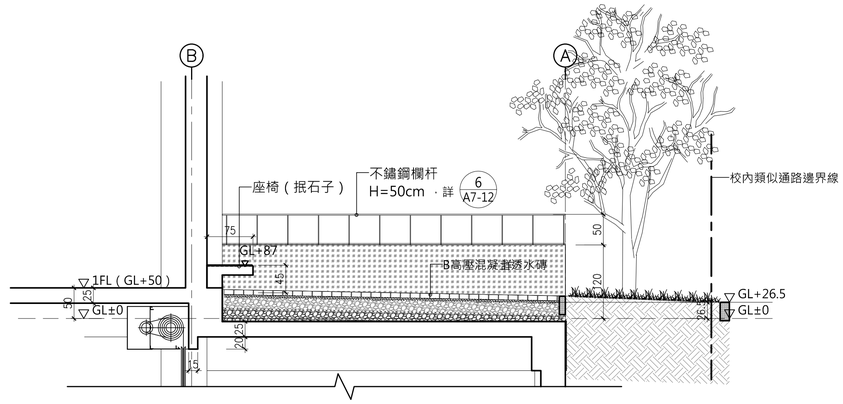

2 剖面圖（一）

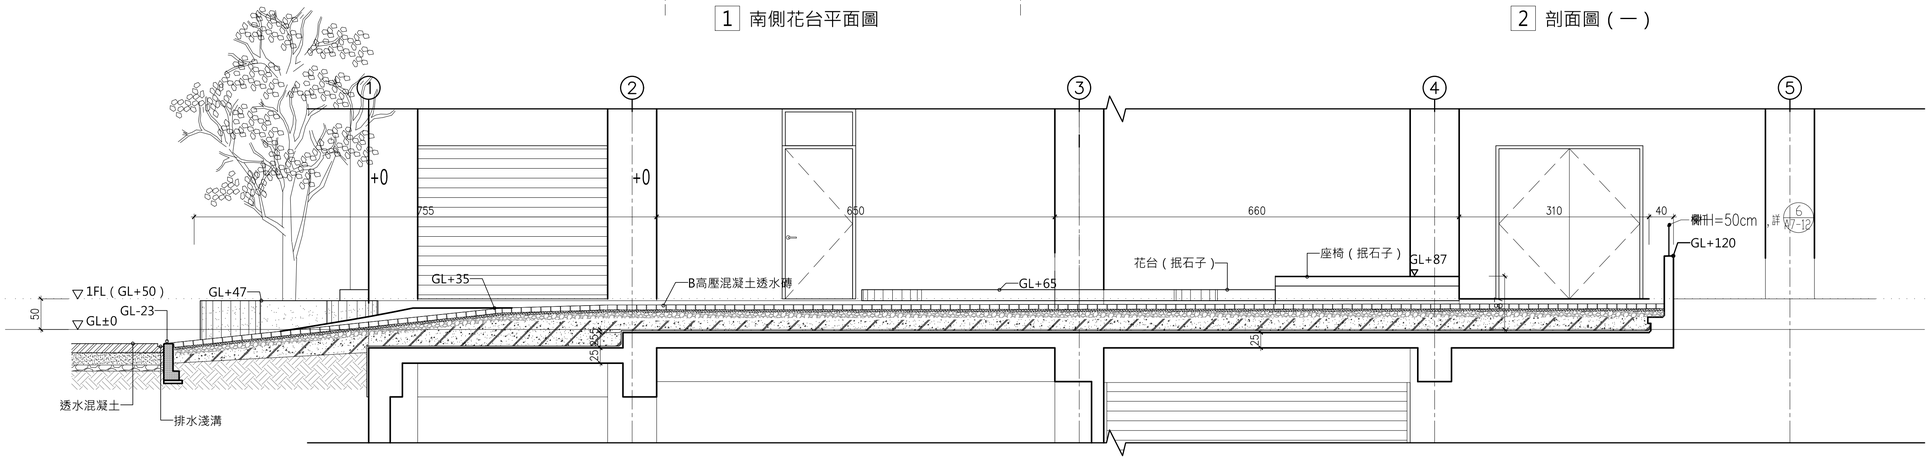

3 剖面圖（三）

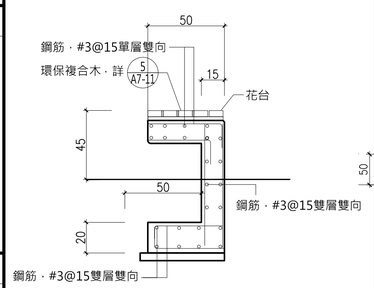

a 花台座椅詳圖 S:A1=1/20 ,A3=1/40

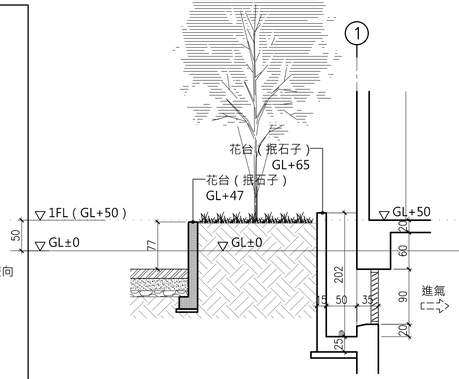

4 西側花台進氣口剖面圖

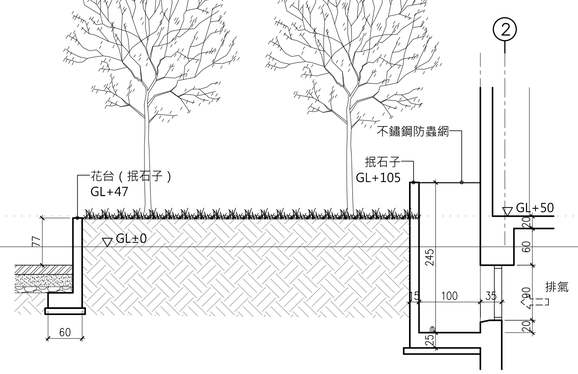

5 西側花台排氣口剖面圖

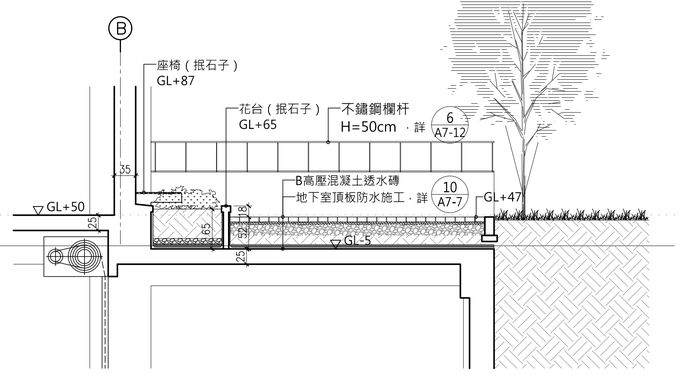

6 南側花台剖面圖

A9-2-2
DRAWING NO.

圖例：					
	月橘		A高壓混凝土透水磚 30x60x6cm		路緣石 W=15cm
	假儉草		B高壓混凝土透水磚 30x30x8cm		花台 W=15cm
	植草磚 20x17x8cm		天然花崗石水沖面止滑處理 30cm*60cm t=3cm		
	抿石子		透水混凝土		
	環塑木				

T:\建築設計部\圖說及文件\A577中興大學獸醫教學醫院大樓\06－施工圖\112.05.12_施工圖說_第一次發包版（不含4F~7F裝修）\D01－建築圖說\外參\圖框_A577中興大學獸醫教學醫院大樓 .DWG