



台中市館前路19號11樓
11F-No. 19 KUAN CHIEN ROAD, TAICHUNG
TEL:(04)23220083 FAX:(04)23223697

修正 | REVISIONS

112.05.12 C版_不含4F~7F裝修

工程名稱	PROJECT
國際獸醫防疫人才培訓中心暨獸醫教學醫院大樓 新建工程	

☐ 建照圖
☒ 施工圖
☐ 變更圖
☐ 竣工圖

名	DRAWING TITLE
	

一層景觀
剖面圖(四)


簽章 | SIGNATURE

比例 SCALE	日期 DATE	設計 DESIGN
1/50	112/5/12	林一川
繪圖 DRAWN	校核 CHK.	核准 APPR.
CHC		


圖 號 DRAWING NO.	版 次 REV
-----------------	---------

A9-2-4	C版
--------	----


圖例：					
	月橘		A高壓混凝土透水磚 30x60x6cm		路緣石 W=15cm
	假儉草		B高壓混凝土透水磚 30x30x8cm		花台 W=15cm
	植草磚 20x17x8cm		天然花崗石水沖面止滑處理 30cm*60cm t=3cm		
	卵石		透水混凝土		
	環塑木				

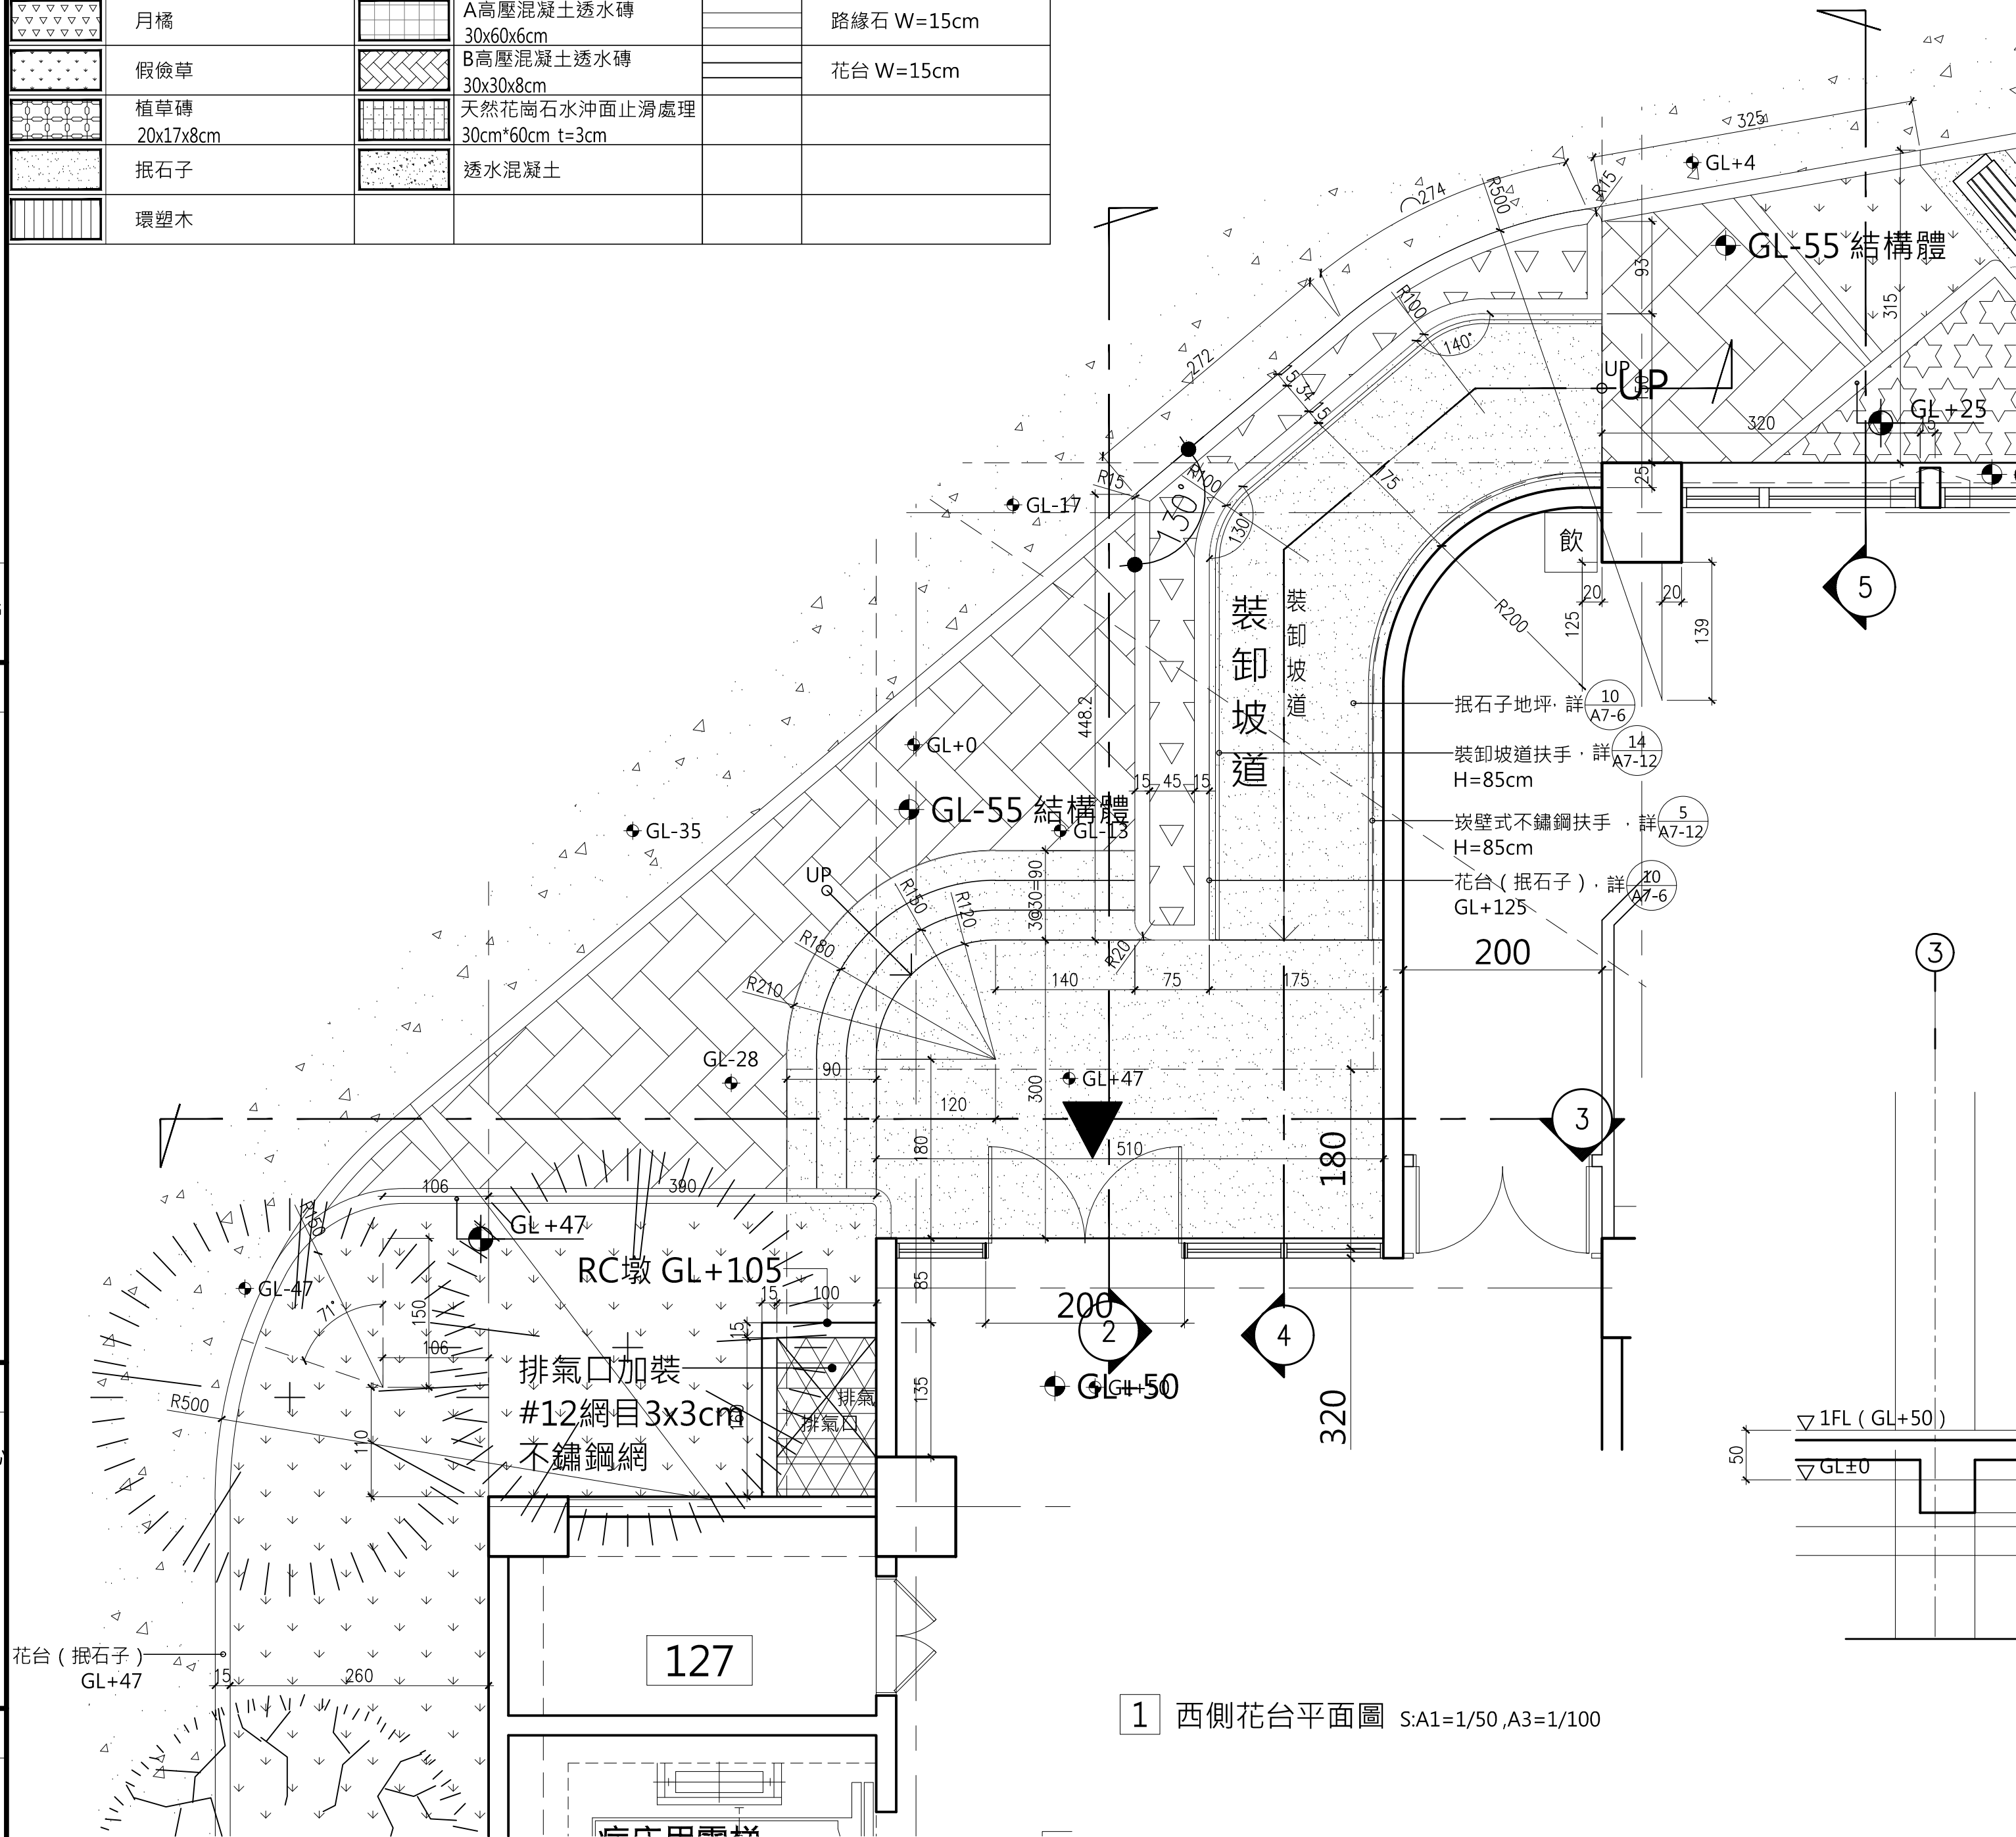


1 西側花台平面圖 S:A1=1/50 ,A3=1/100

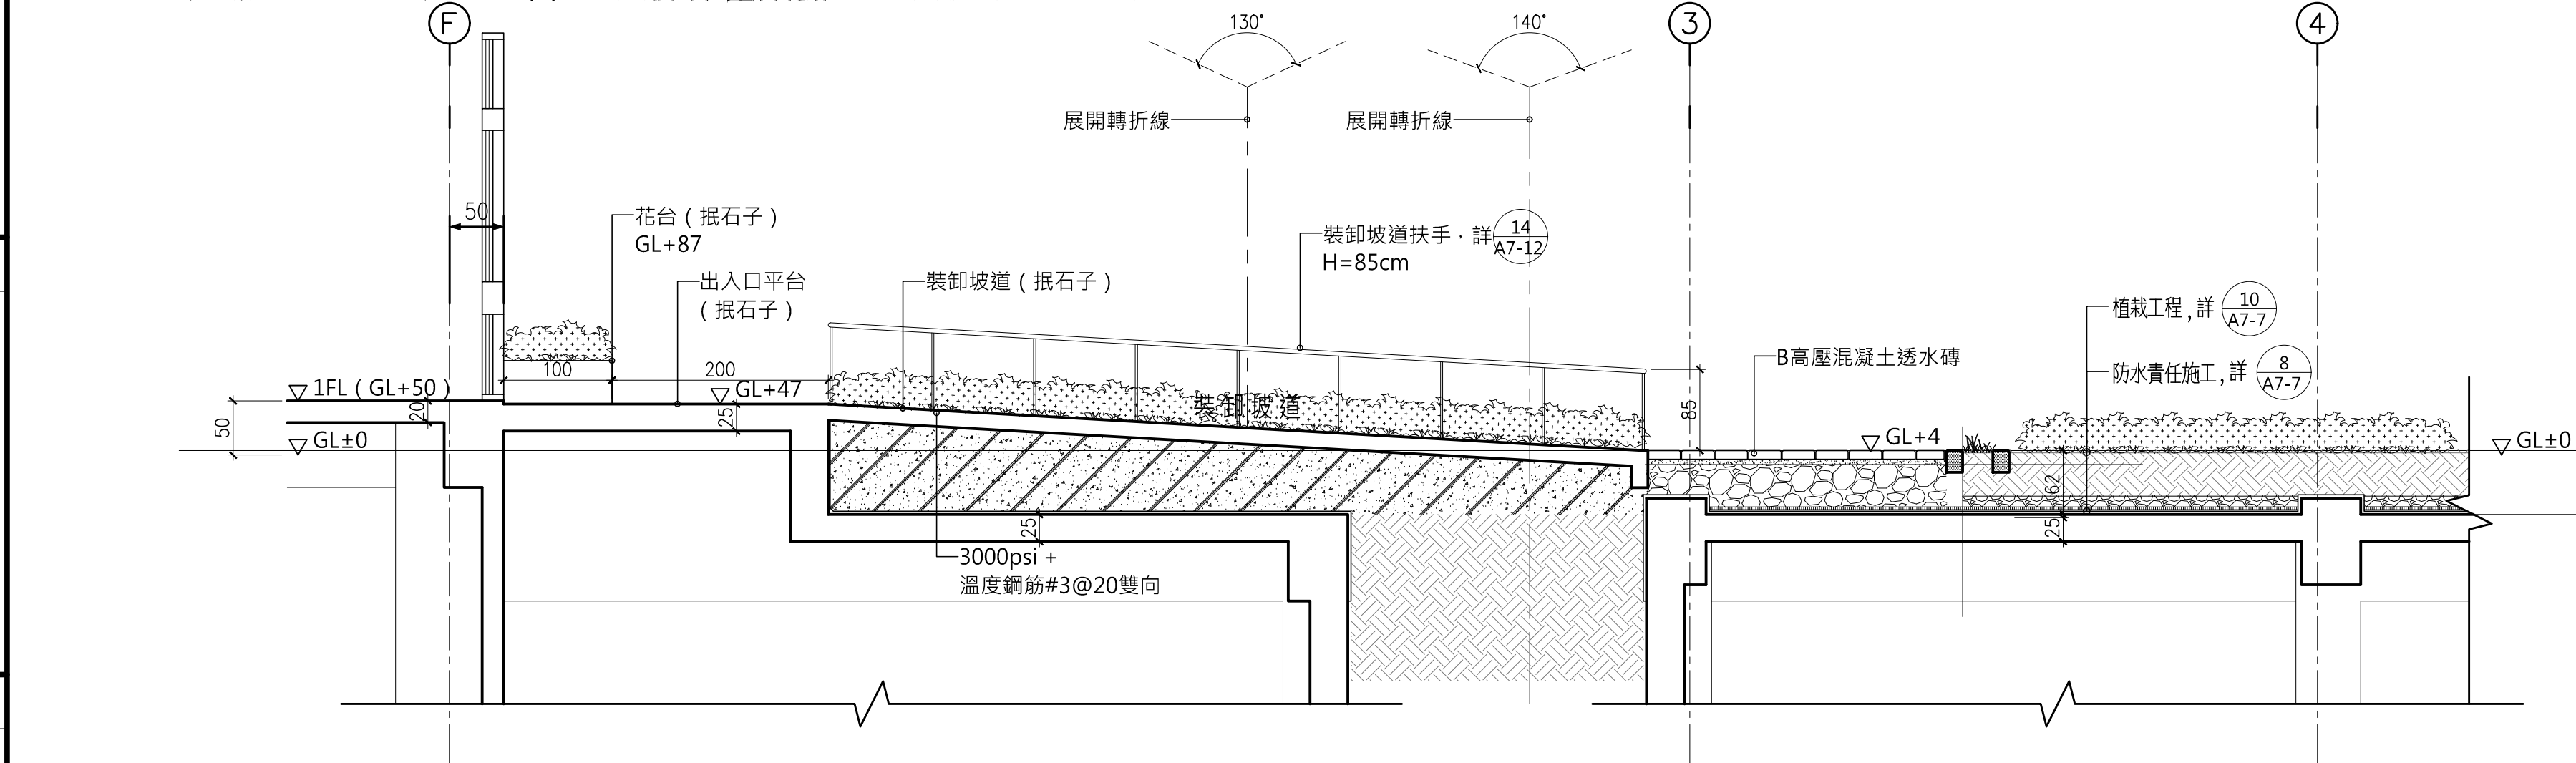


4 剖面圖 (三) S:A1=1/50 ,A3=1/100

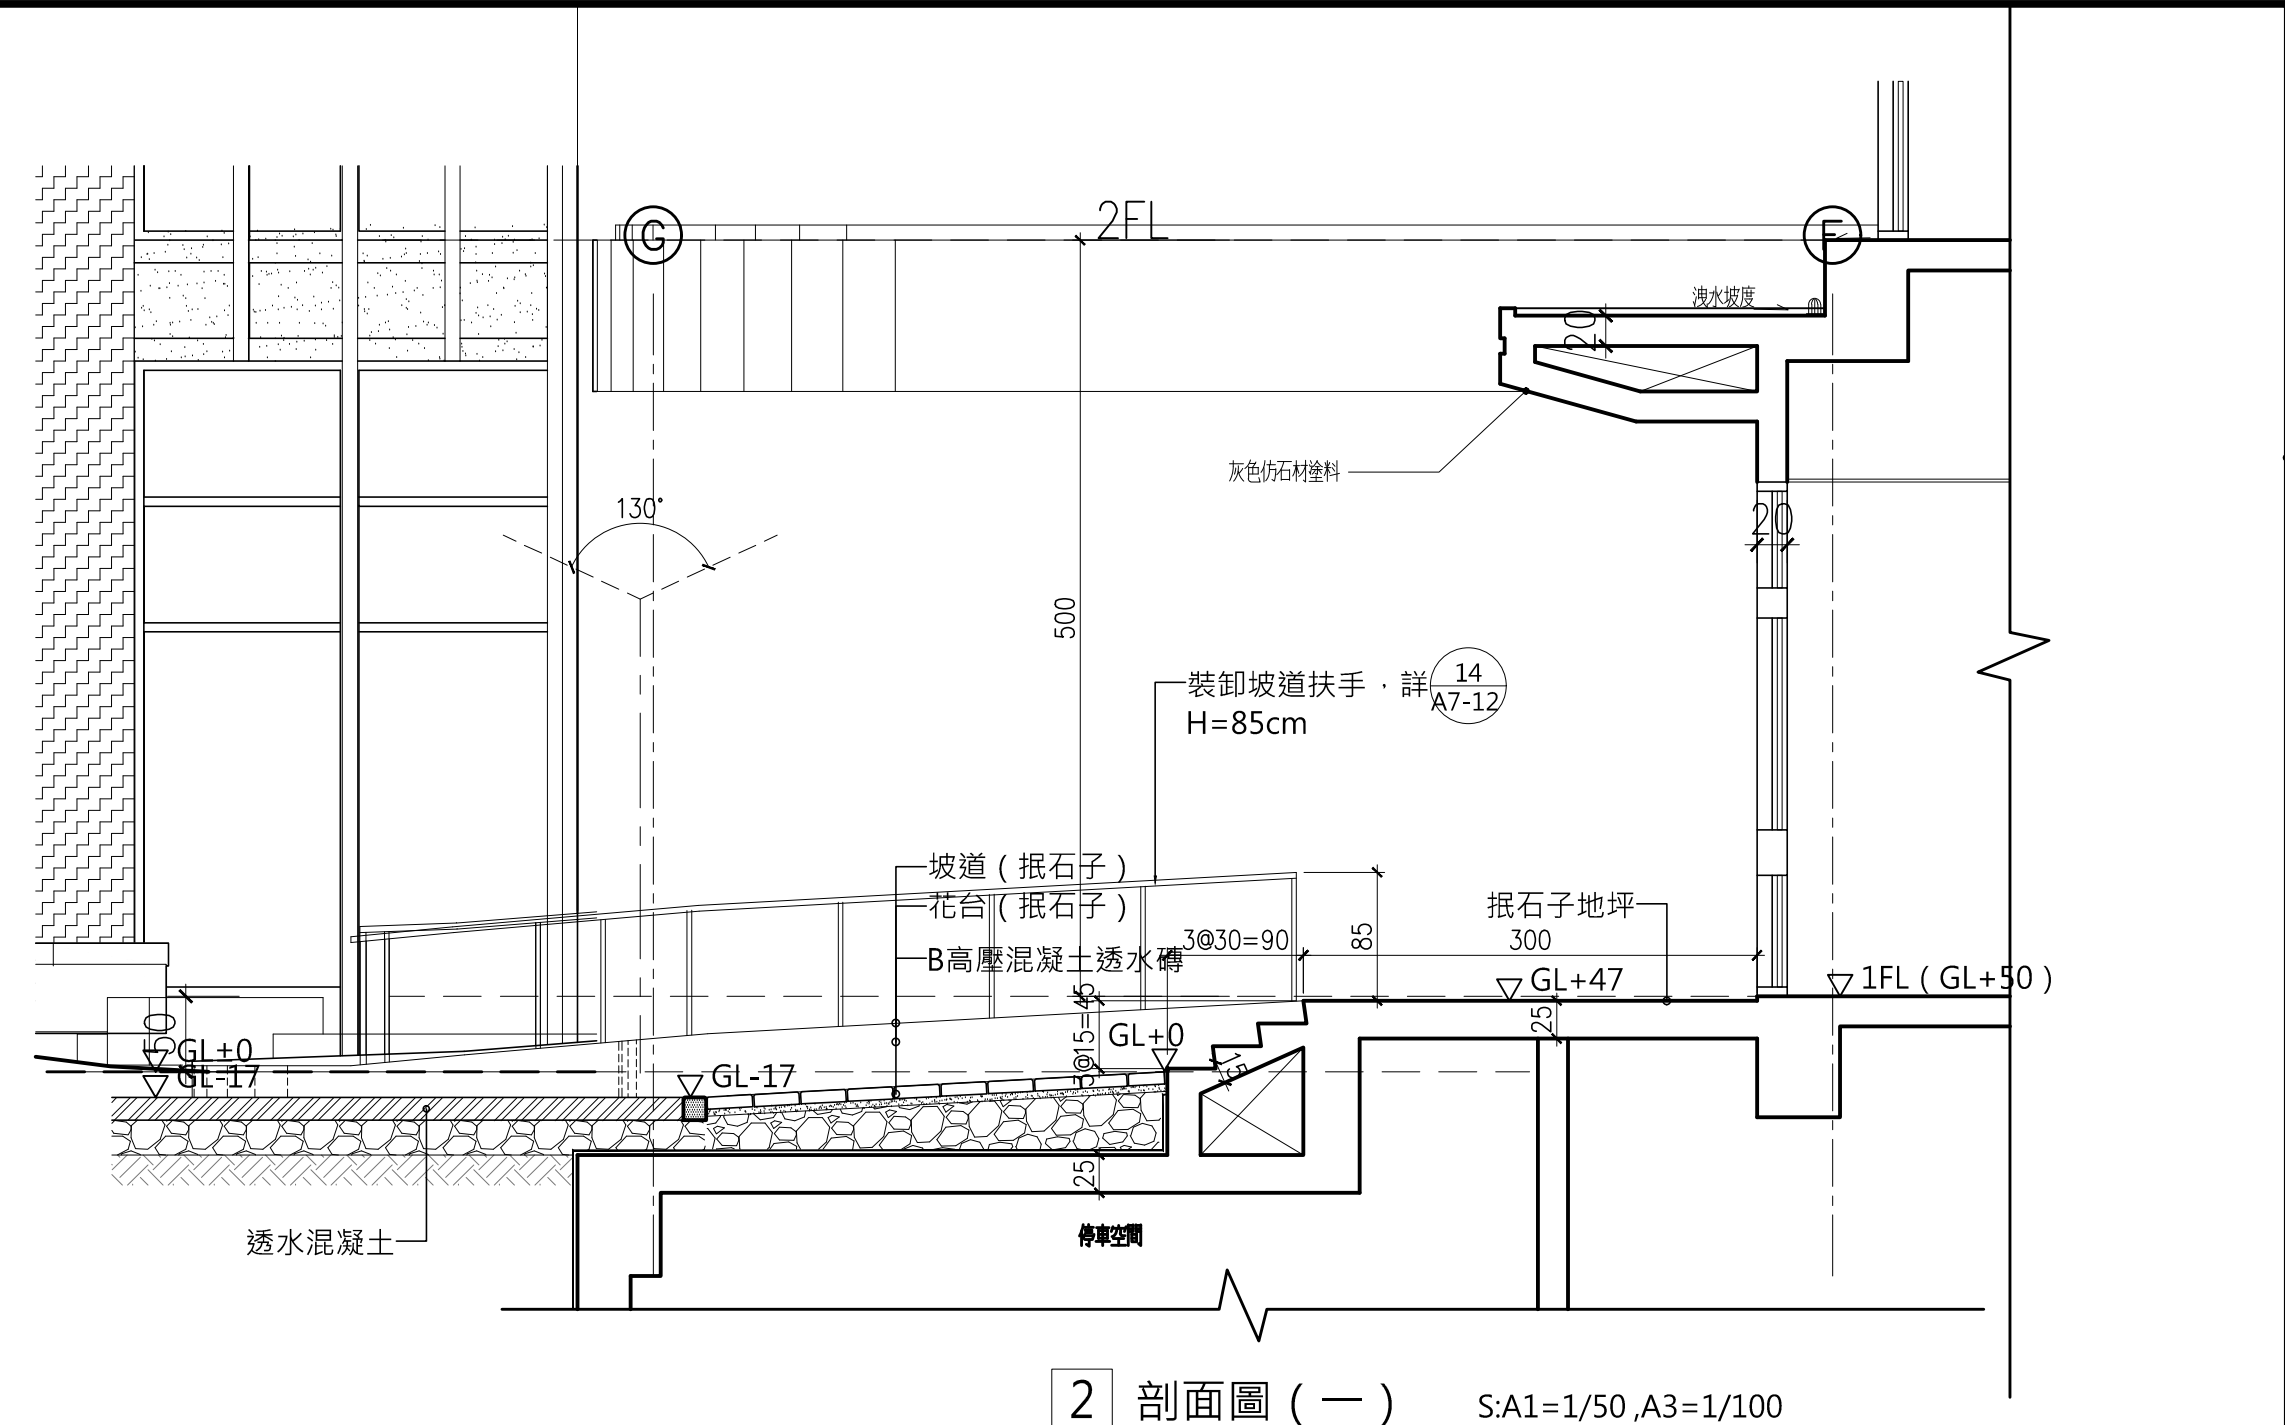

2 剖面圖 (一) S:A1=1/50 ,A3=1/100

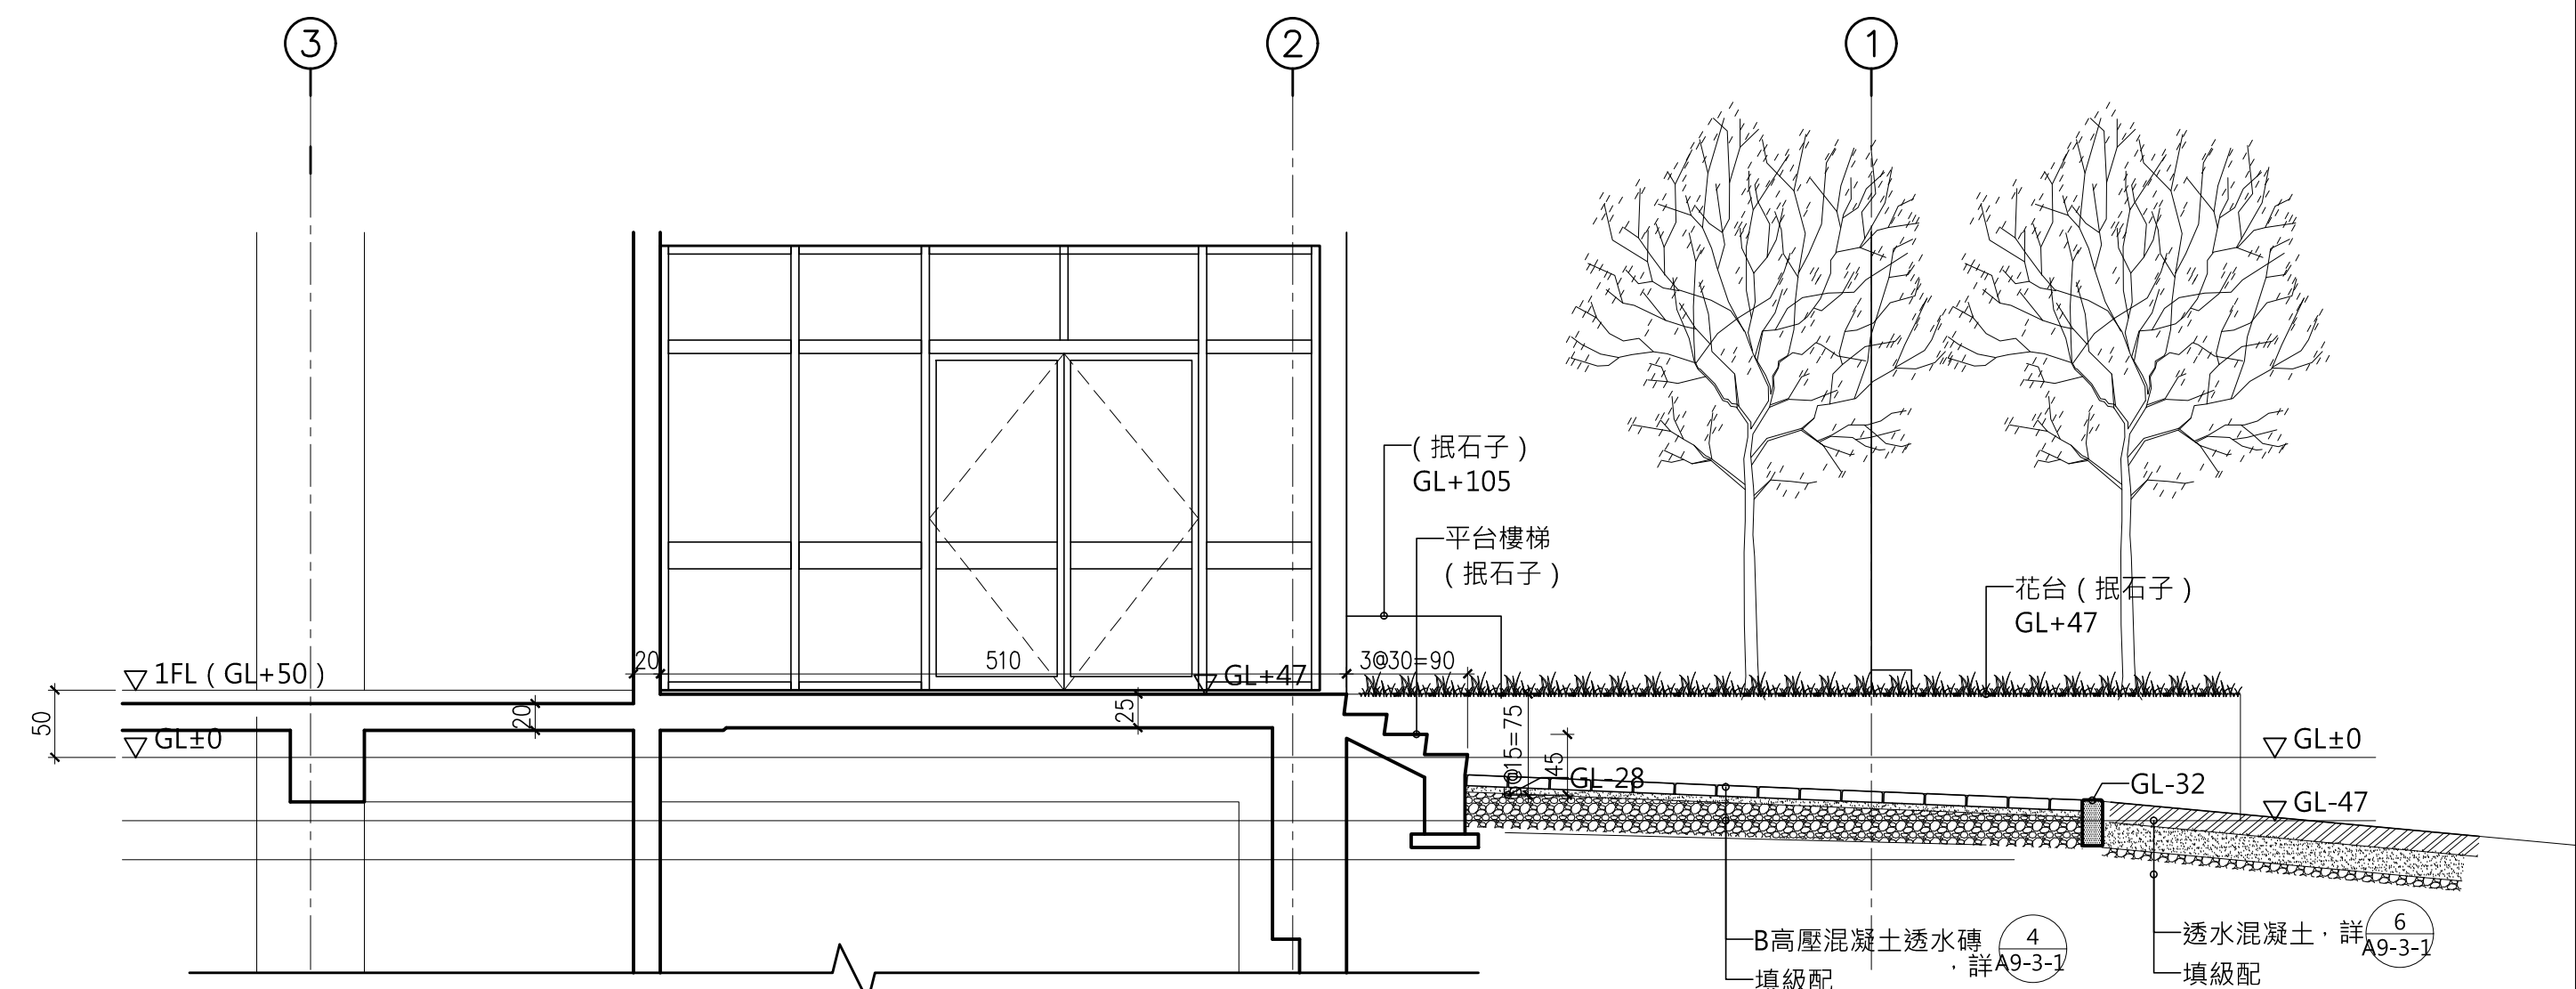

3 剖面圖 (二) S:A1=1/50,A3=1/100

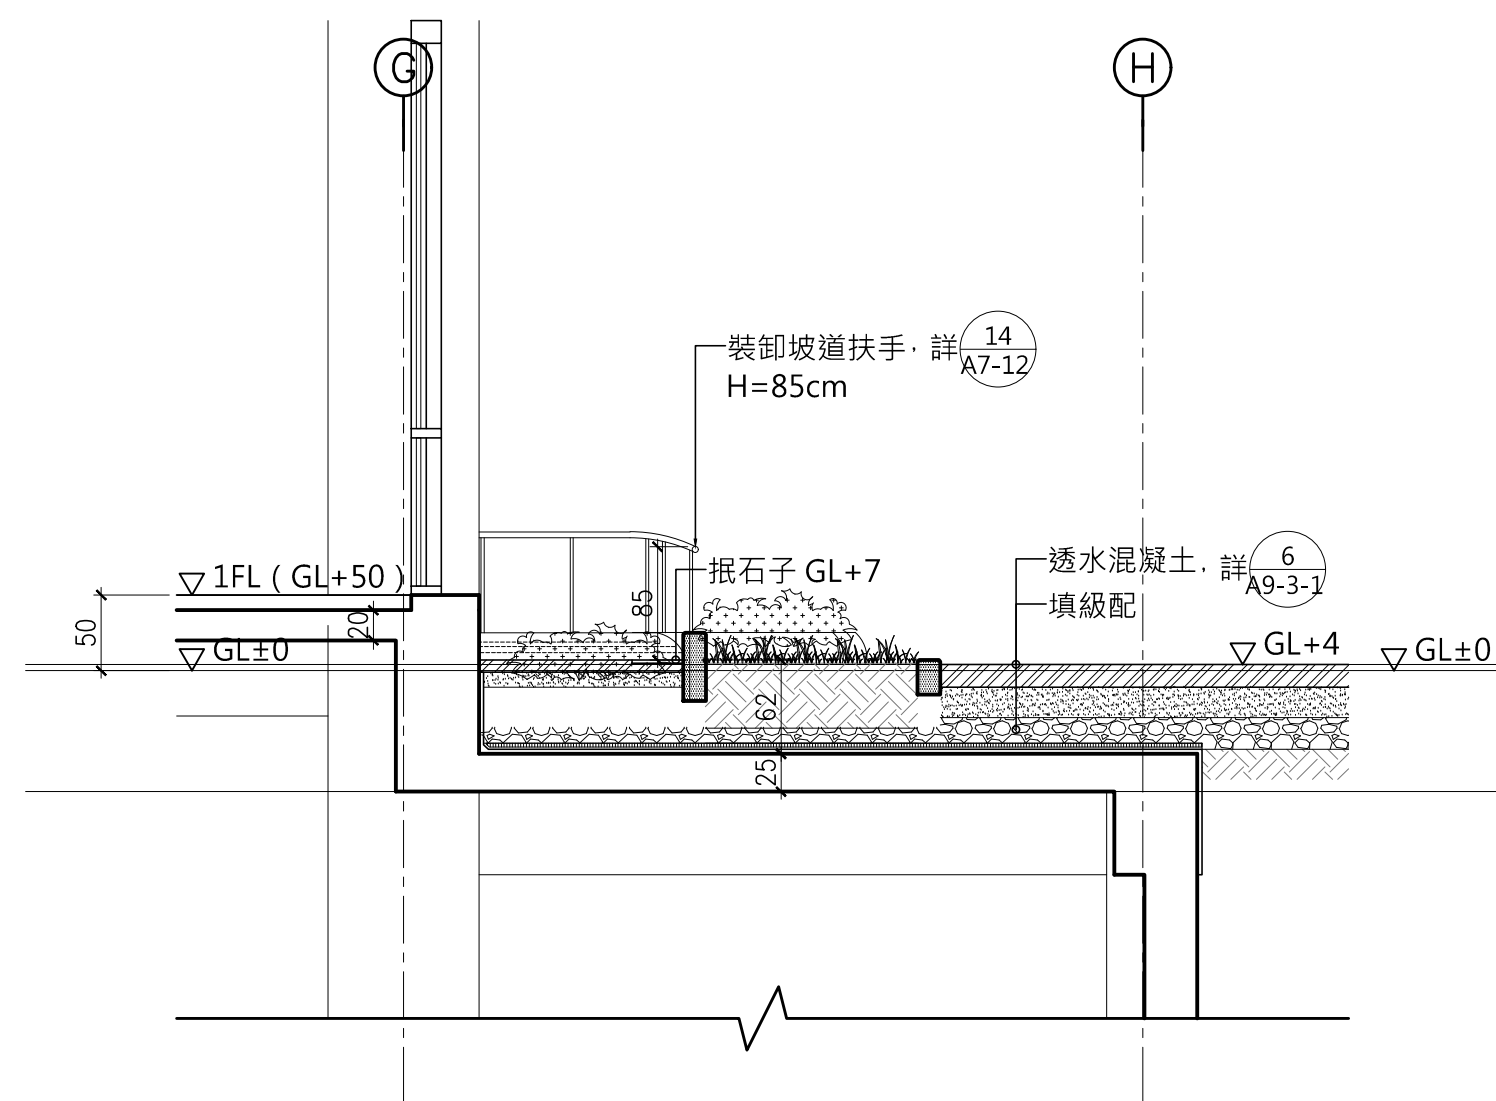

5 剖面圖 (四) S:A1=1/50 ,A3=1/100

DRAWING NO. A9-2-4