大將作
聯合建築師事務所
TCT ARCHITECTURAL RESOURCES
台中市館前路19號11樓
11F-No. 19 KUAN CHIEN ROAD, TAICHUNG
TEL:(04)23220083 FAX:(04)23223697

修 正	REVISIONS
112.05.12	C版_不含4F~7F裝修

工程名稱 PROJECT

國際獸醫防疫人才培訓中心
暨獸醫教學醫院大樓
新建工程

☐ 建照圖 ■ 施工圖
☐ 變更圖 ☐ 竣工圖

圖 名 DRAWING TITLE

景觀鋪面
平面圖（二）

簽 章 SIGNATURE

比例 SCALE	日期 DATE	設計 DESIGN
1/50	112/5/12	林一川
繪圖 DRAWN	校核 CHK.	核准 APPR.
CHC		

圖號 DRAWING NO. A9-2-7
版次 REV C版

■ 鋪面

規 格	圖 例	顏色
A高壓混凝土透水磚 30x60x6cm		淺灰色
		粉橘色
B高壓混凝土透水磚 30x30x8cm		本色
		淺灰色
		深灰色
天然花崗石材水沖面止滑處理 30cm*60cm t=3cm		灰色

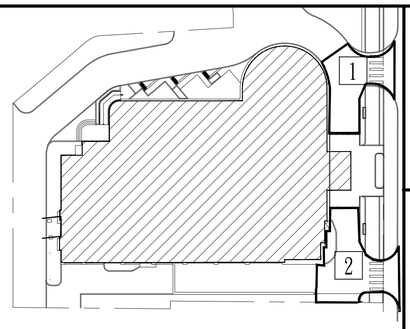

鋪面索引平面圖

A9-2-7
DRAWING NO.

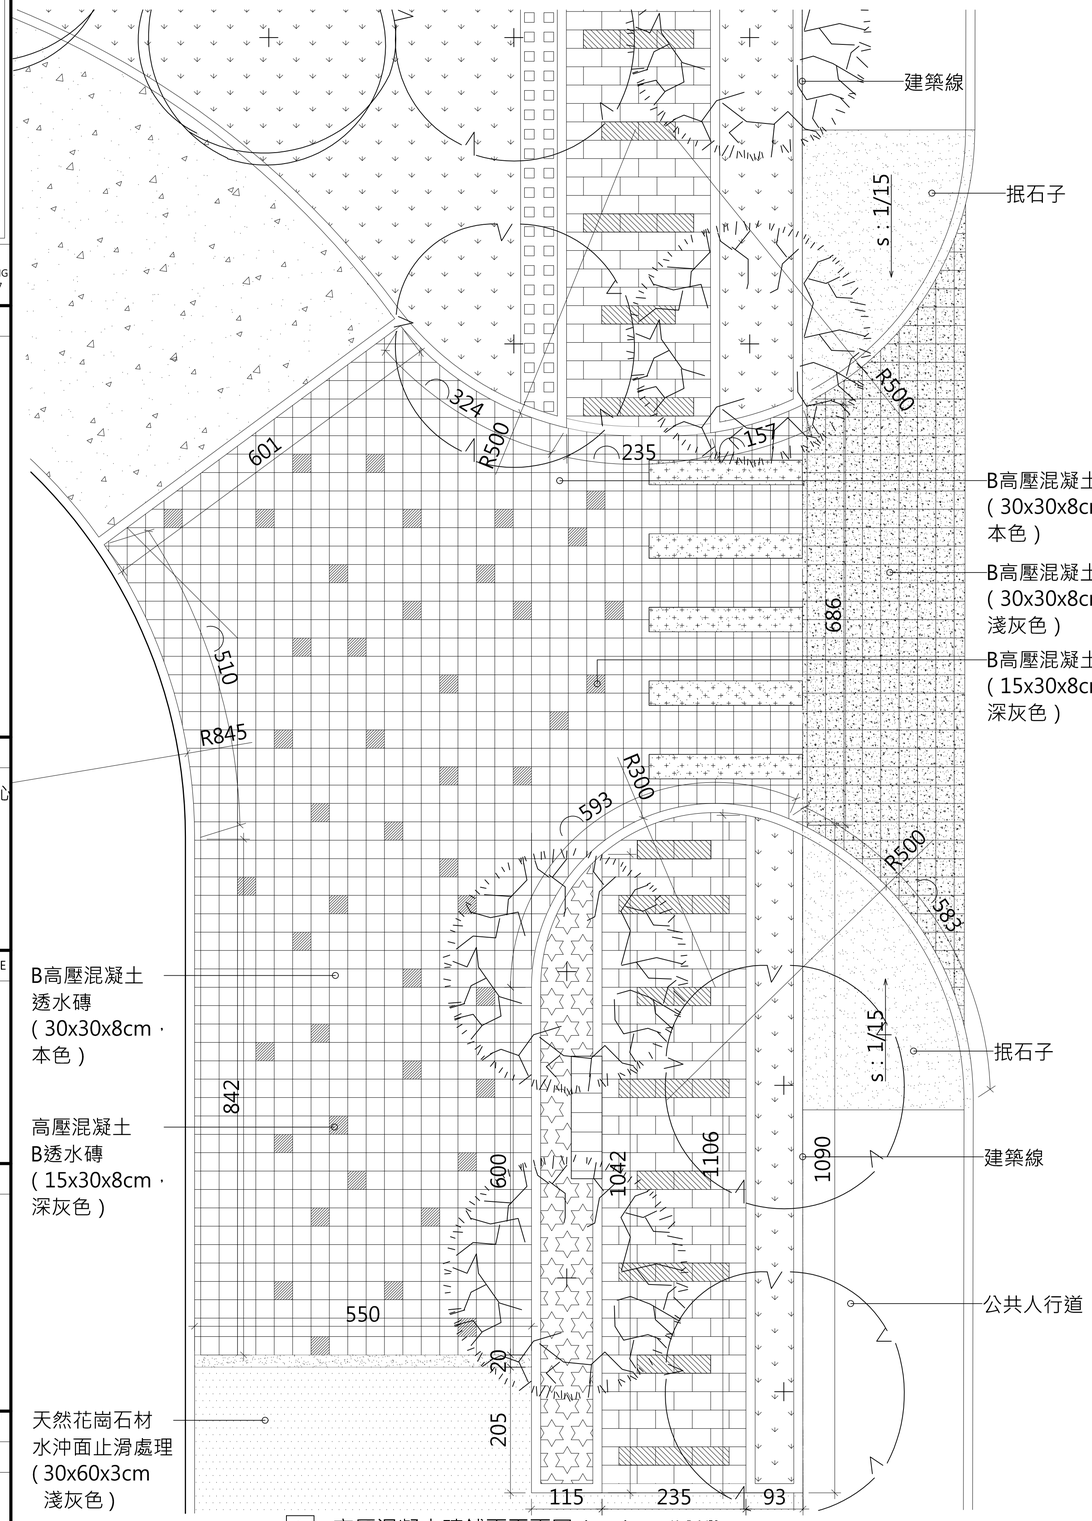

1 高壓混凝土磚鋪面平面圖（一） A1 S:1/50 A3 S:1/100

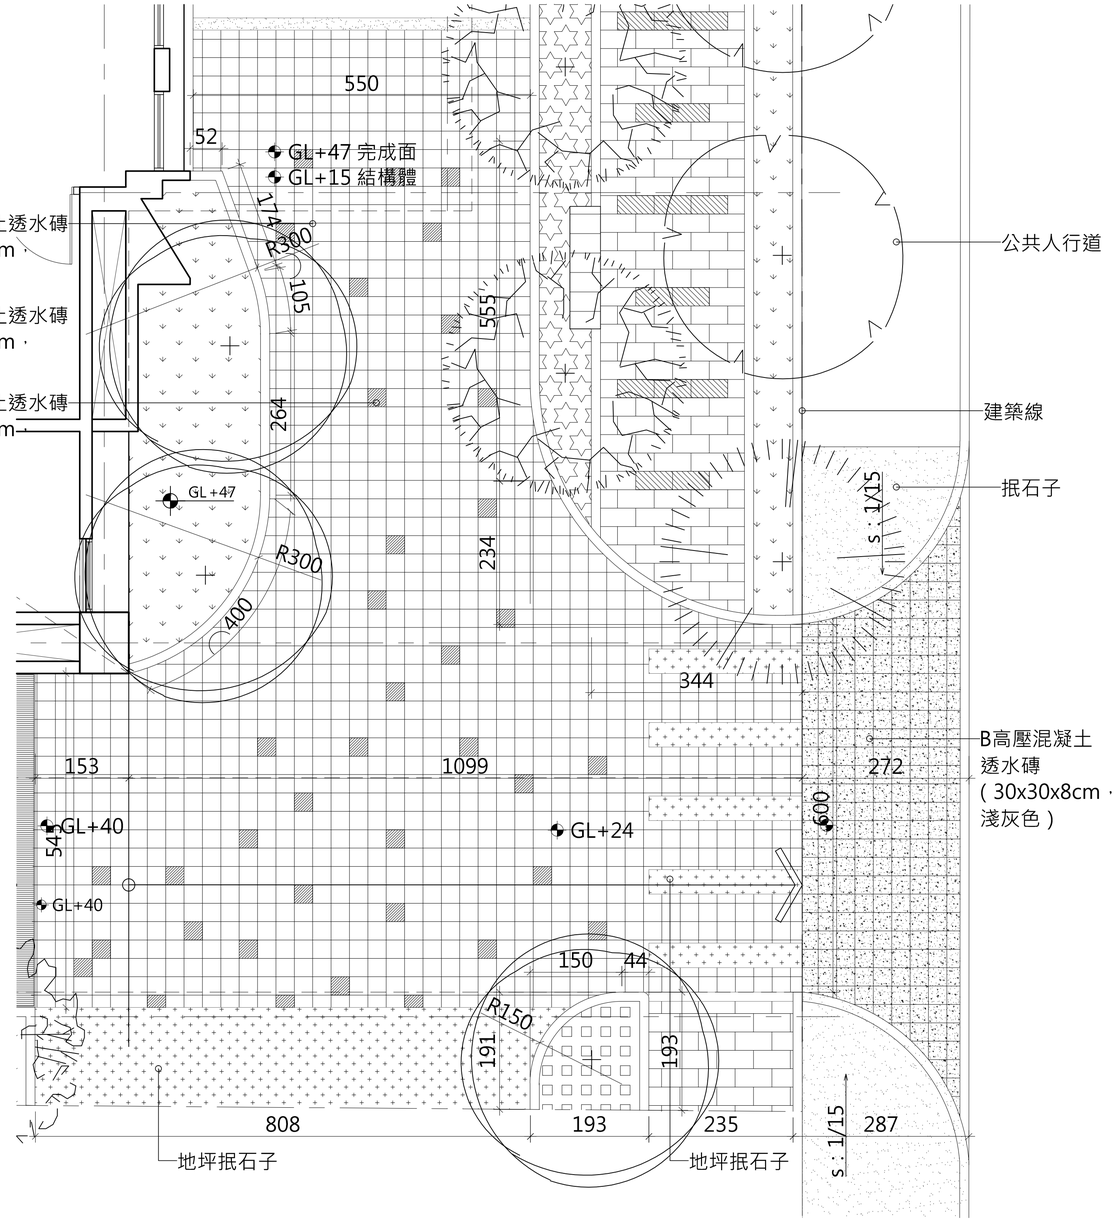

2 高壓混凝土磚鋪面平面圖（二） A1 S:1/50 A3 S:1/100

T:\建築設計部\圖說及文件\A577中興大學獸醫教學醫院大樓\06-施工圖\112.05.12_施工圖說_第一次發包版（不含4F~7F裝修）\D01-建築圖說\外參\圖框_A577中興大學獸醫教學醫院大樓.DWG