



大將作

聯合建築師事務所
TCT ARCHITECTURAL RESOURCES

台中市館前路19號11樓
11F-No. 19 KUAN CHEN ROAD, TAICHUNG
TEL:(04)23220083 FAX:(04)23223697

修正 REVISIONS

112.05.12 C版_不含4F~7F裝修

工程名稱 PROJECT

國際獸醫防疫人才培訓中心
暨獸醫教學醫院大樓
新建工程

建照圖 施工圖
變更圖 竣工圖

圖名 DRAWING TITLE

景觀排水平面圖



發章 SIGNATURE

比例 SCALE 日期 DATE 設計 DESIGN
1/150 112/5/12 林一川
繪圖 DRAWN 校核 CHK. 核准 APPR.
CHC


圖號 DRAWING NO. 版次 REV
A1-9 C版

■ 排水系統圖例:


圖例	型號	排水系統名稱	規格	數量	詳圖
	TYPE-A	W=35 排水暗溝	寬度=35·深度30~100cm 洩水坡度1/150 鍍鋅格柵板(60x30) 施作間隔@3m	31.89 m	1
	TYPE-B	W=30 排水明溝 (加熱浸鍍鋅化妝蓋板)	寬度=30·深度30~100cm 洩水坡度1/150 熱浸鍍鋅化妝蓋板(W=40)	92.18 m	2
	陰井	陰井淨尺寸=50x50 陰井蓋板=60x60		10 個	3
	雨水積磚槽體	雨水積磚單元(50x50x25.25)		A9-3-3	
	水溝高程	溝頂GL 溝頂EL (溝底GL) (溝底EL)			
	排水方向				

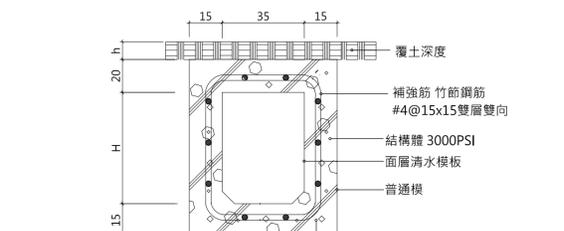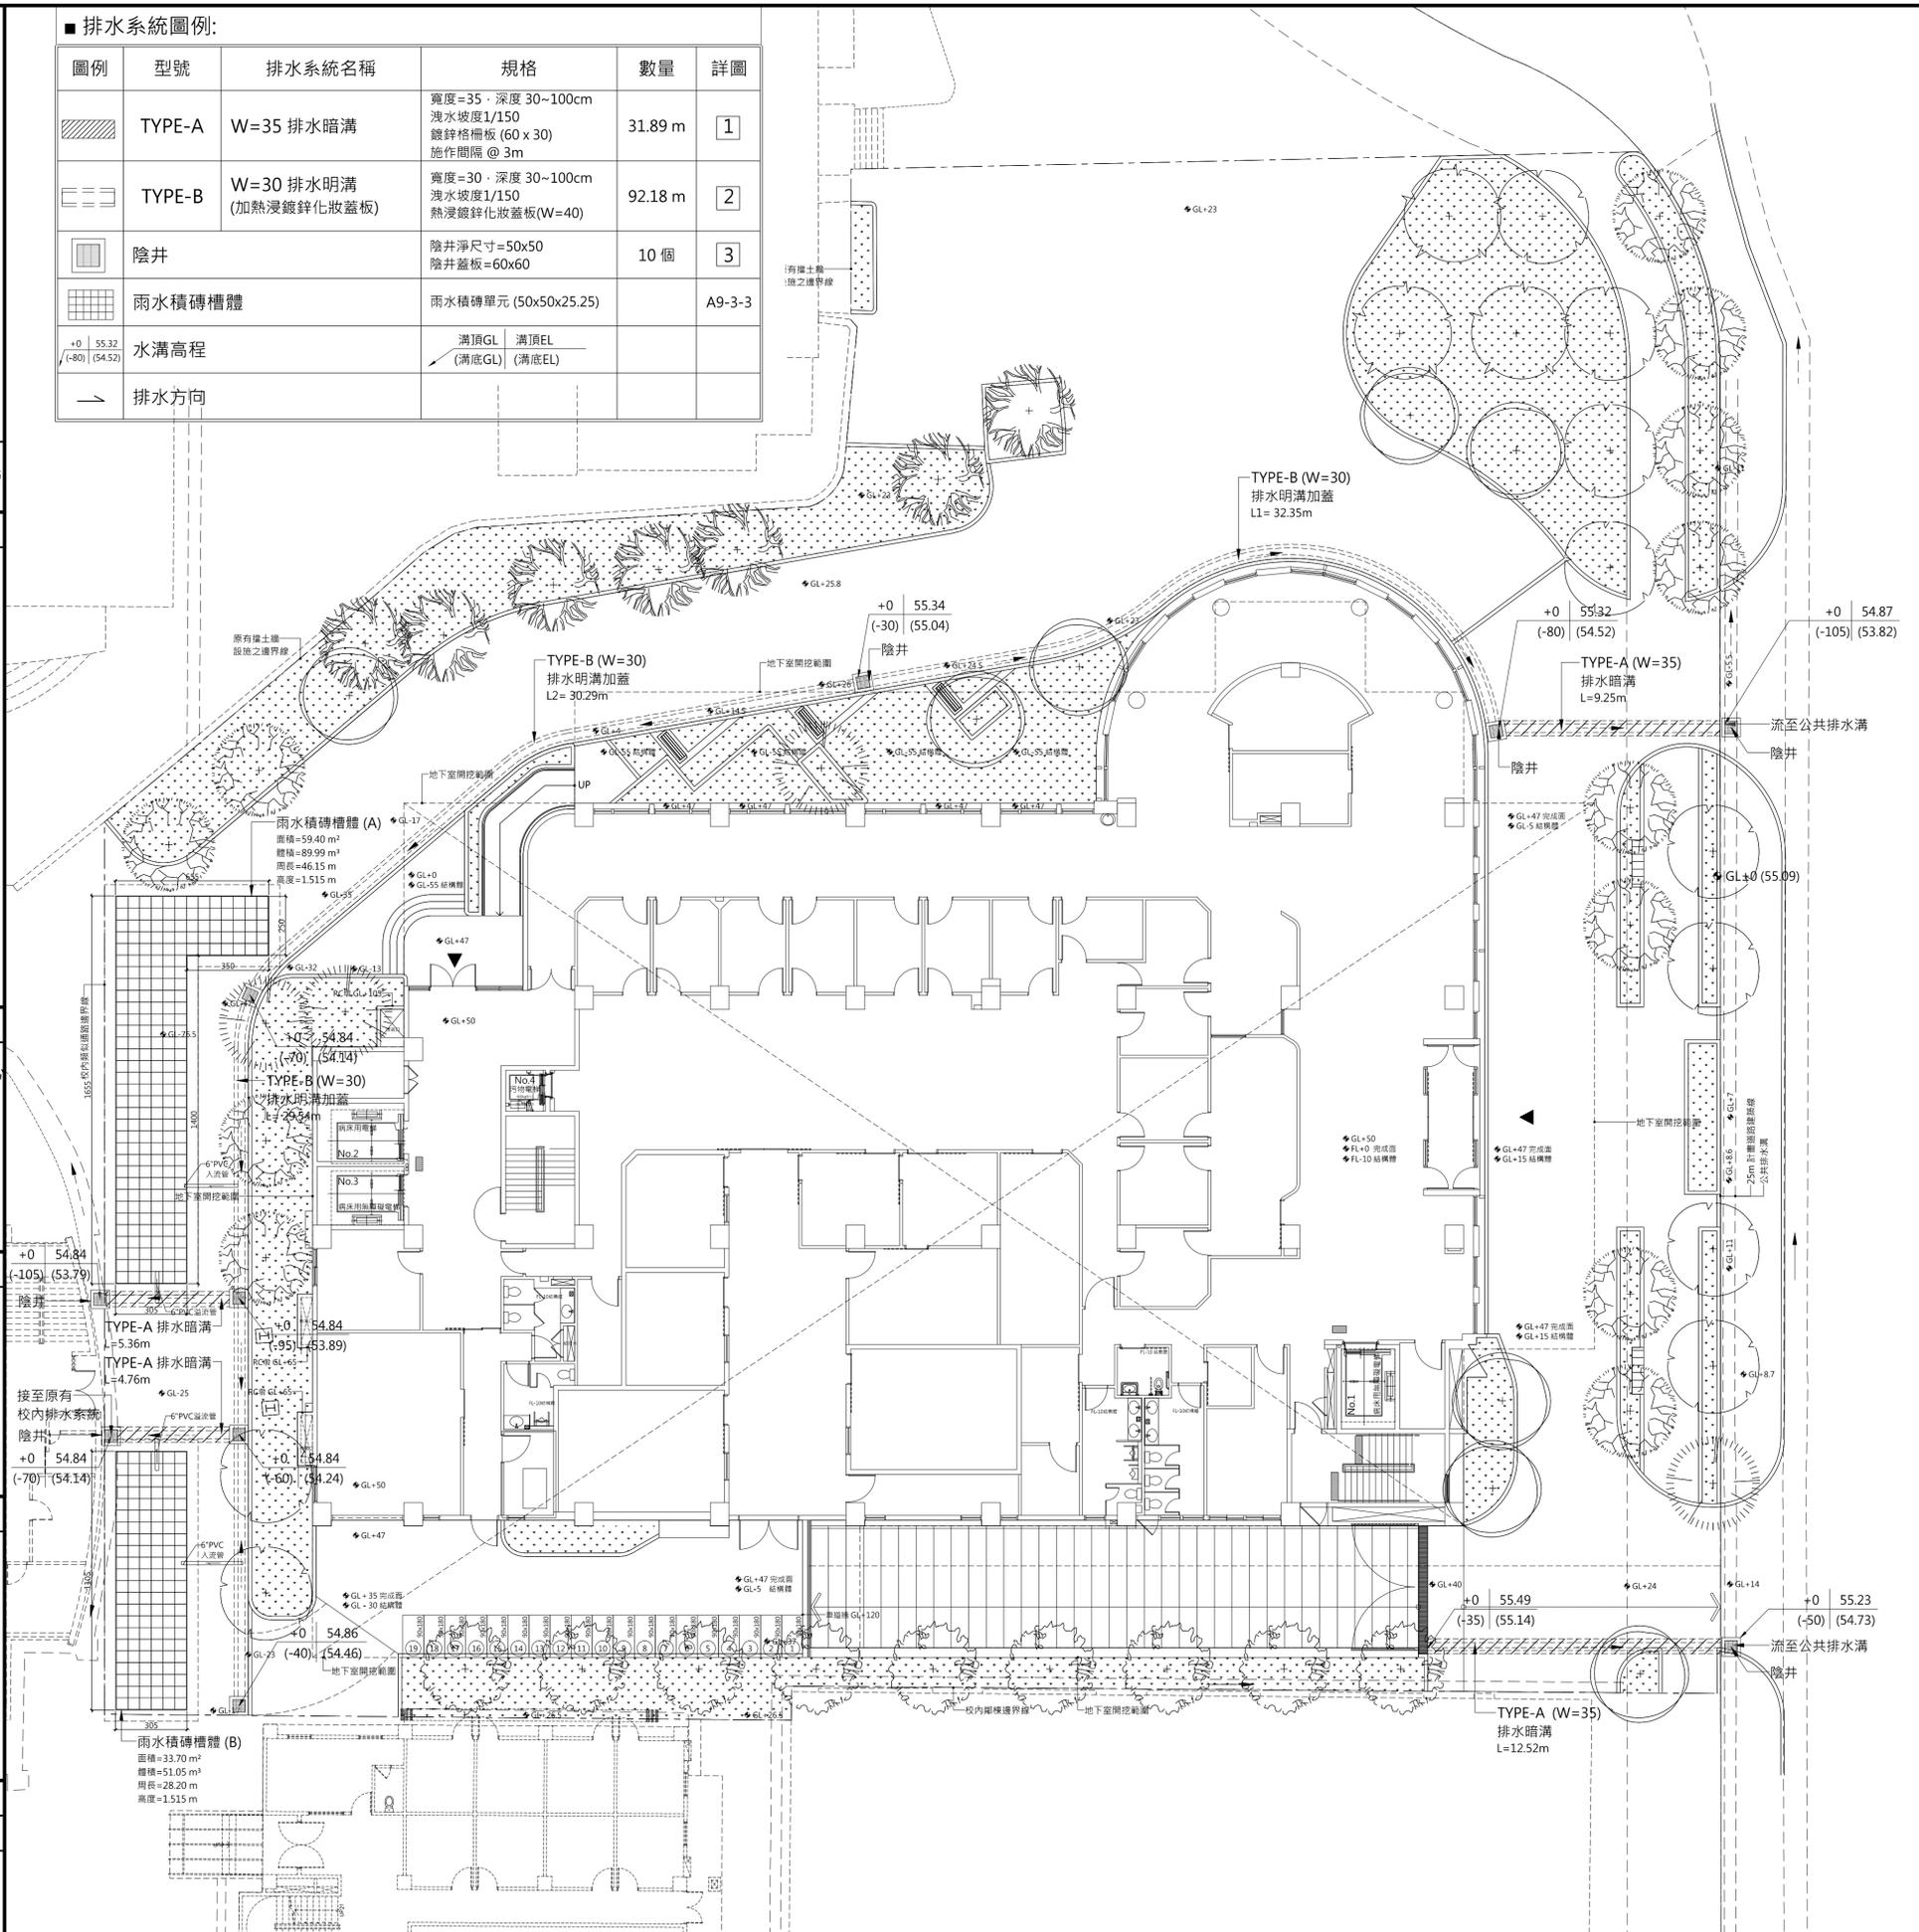


1 TYPE-A 排水暗溝詳圖 (W=35)
排水溝深不得小於35cm起洩水坡度1/150
需配合現場整地處理

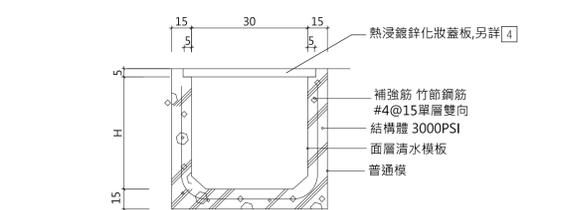

2 TYPE-B 排水溝 (W=30) + 熱浸鍍鋅化妝蓋板
排水溝深不得小於30cm起洩水坡度1/150
需配合現場整地處理

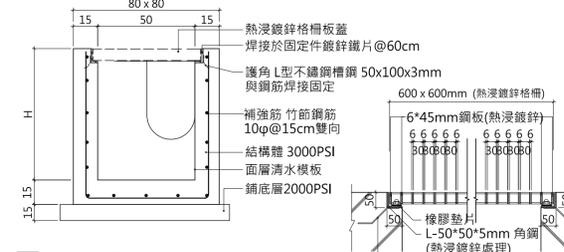

3 陰井詳圖
排水溝深不得小於45cm起洩水坡度1/150
需配合現場整地處理

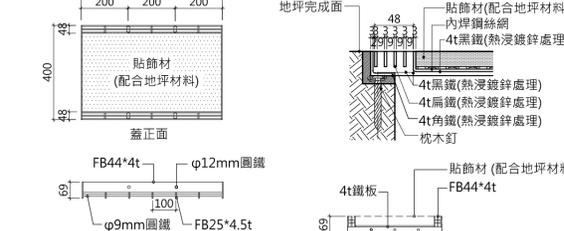

4 熱浸鍍鋅化妝蓋板大樣詳圖
註: 1. 材質全部使用SS-400鋼材
2. 化妝蓋板製造後,均需熱浸鍍鋅做表面處理,鍍鋅量:依CNS1247 3-2-4規定施行之