大將作
聯合建築師事務所
TCT ARCHITECTURAL RESOURCES
台中市館前路19號11樓
11F-No. 19 KUAN CHIEN ROAD, TAICHUNG
TEL:(04)23220083 FAX:(04)23223697

A8-1-12
DRAWING NO.

修 正	REVISIONS
112.05.12	C版_不含4F~7F裝修

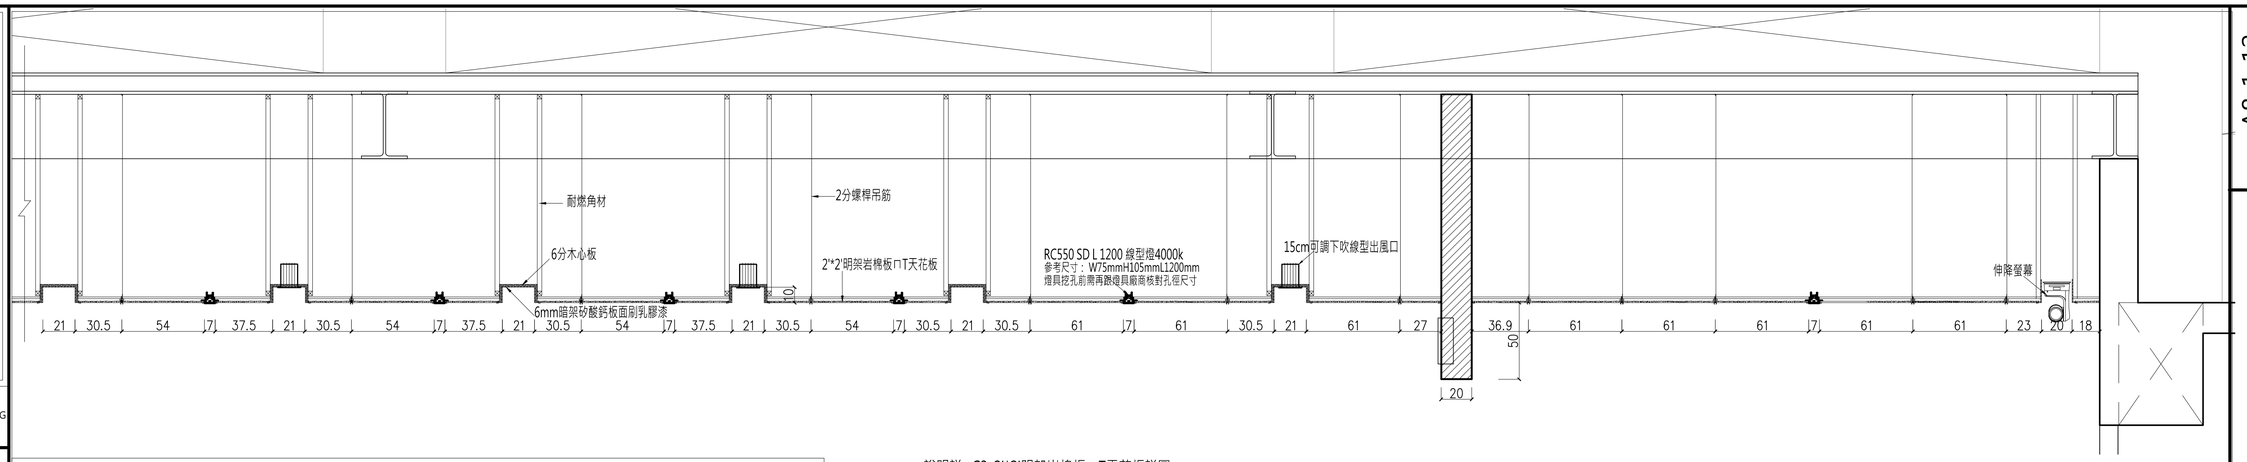

剖圖C7-1 (C7_暗架造型矽酸鈣天花板+C3_2'*2'明架岩棉板ㄇT天花板)

說明詳: C3_2'*2'明架岩棉板ㄇT天花板詳圖

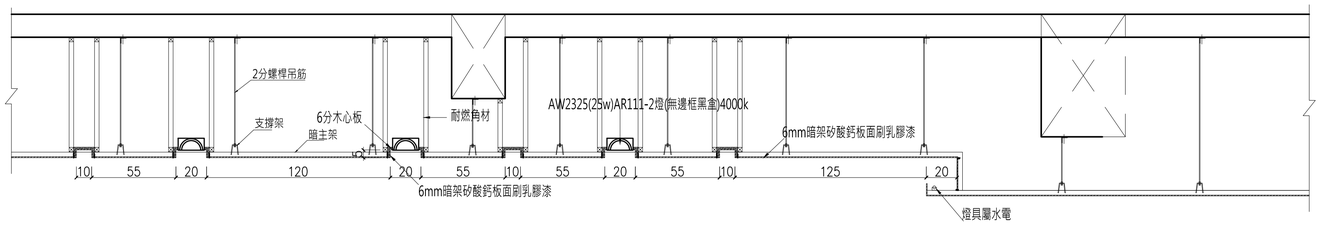

剖圖C5-1 (C5_暗架矽酸鈣造型天花板+層板燈)

說明詳: C4 暗架矽酸鈣天花板詳圖

工程名稱	PROJECT

國際獸醫防疫人才培訓中心
暨獸醫教學醫院大樓
新建工程

☐ 建照圖 ■ 施工圖
☐ 變更圖 ☐ 竣工圖

圖 名	DRAWING TITLE

天花板剖面大樣圖 (2)

簽 章	SIGNATURE

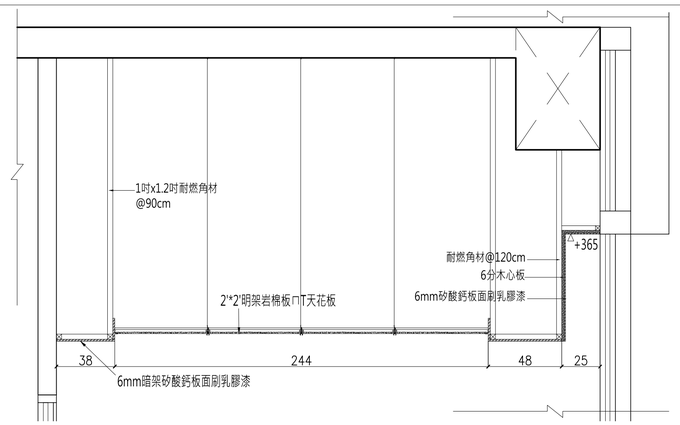

剖圖C3-1 (C3 _ 2'*2'明架岩棉板ㄇT天花板+暗架收邊)

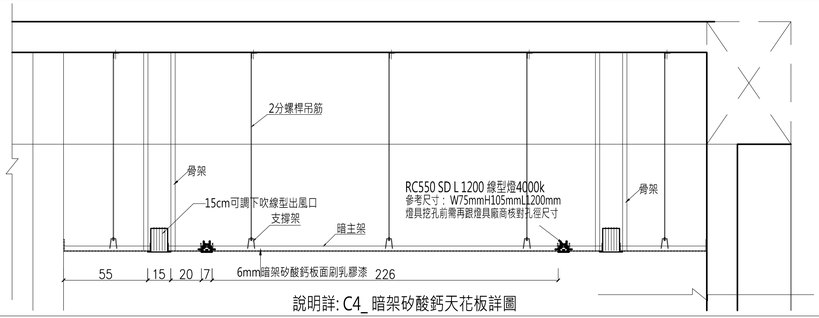

說明詳: C4_ 暗架矽酸鈣天花板詳圖

剖圖C6-1 (C6_暗架矽酸鈣天花板崁線型燈)

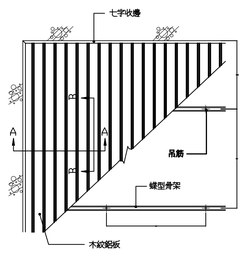

平面配置圖

骨 架 間 距	450MM
吊 筋 間 距	900MM
第一支吊筋, 吊筋與牆距大約距	450MM

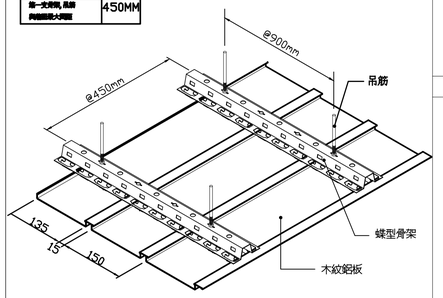

施工示意圖

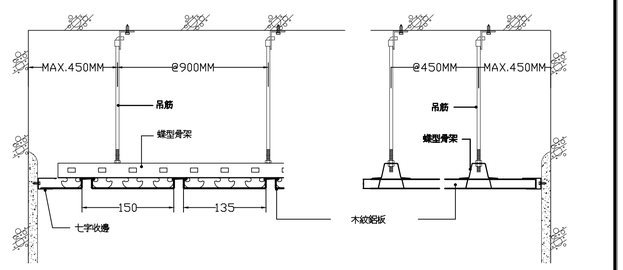

A－A剖面詳圖　B－B剖面詳圖

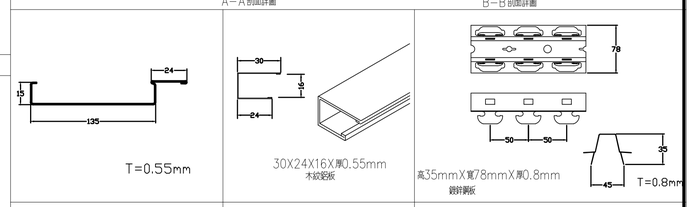

木紋鋁板　七字收邊　蝶型骨架

施工規範
一.說明: 本工程採用5CM寬條狀鋁板天花, 配合成型支撐骨架及懸吊系統構成
二.材料
1. 面板: 寬135mmx高15mmx, 凹縫15mm, 側邊直角型
板厚: 0.55mm含膜, 材質: 鋁板部PVC木紋皮膜
板面四角一體成型
2. 蝶型骨架: 35x78xT0.8mm, 鍍鋅鋼板滾壓成型
降伏強度40ksi以上, 抗拉強度50ksi以上
3. 收邊: 30x16x24xT0.5mm, 材質塗裝同面板
4. 吊筋: 2分螺牙吊桿, 鍍鋅鋼製
5. 經風壓測試可達17級抗風壓測試
三.施工要項
1. 骨架固定間距450mm, 吊筋固定間距900mm
距牆壁不大於450mm.
2. 凡各項測試報告或進口證明, 施工前與送設計監造單位審核通過方可施工.
3. 本工程需由符合內政部營建署室內設計及施工專業技術人員之合格廠商責任施工.

(C12) 防颱型鋁企口天花板詳圖

比 例 SCALE	日 期 DATE	設 計 DESIGN
1/100	112/5/12	林一川
繪 圖 DRAWN	校 核 CHK.	核 准 APPR.
CHC	林家瑜	
圖 號 DRAWING NO.		版 次 REV
A8-1-12		C版

T:\建築設計部\圖說及文件\A577中興大學獸醫教學醫院大樓\06－施工圖\112.05.12_施工圖說_第一次發包版（不含4F～7F裝修）\D01－建築圖說\外參\圖框_A577中興大學獸醫教學醫院大樓 .DWG