



# 大將作

聯合建築師事務所  
TCT ARCHITECTURAL RESOURCES

台中市館前路19號11樓  
11F-No. 19 KUAN CHIEN ROAD, TAICHUNG  
TEL:(04)23220083 FAX:(04)23223697

修正 REVISIONS

112.05.12 C版\_不含4F~7F裝修

工程名稱 PROJECT

國際獸醫防疫人才培訓中心  
暨獸醫教學醫院大樓  
新建工程

建照圖  施工圖  
 變更圖  竣工圖

圖名 DRAWING TITLE

公共人行道復原  
配置平面圖


簽章 SIGNATURE

比例 SCALE 日期 DATE 設計 DESIGN  
1/100 112/5/12 林一川

繪圖 DRAWN 校核 CHK. 核准 APPR.  
CHC

圖號 DRAWING NO. 版次 REV

A9-4-1 C版

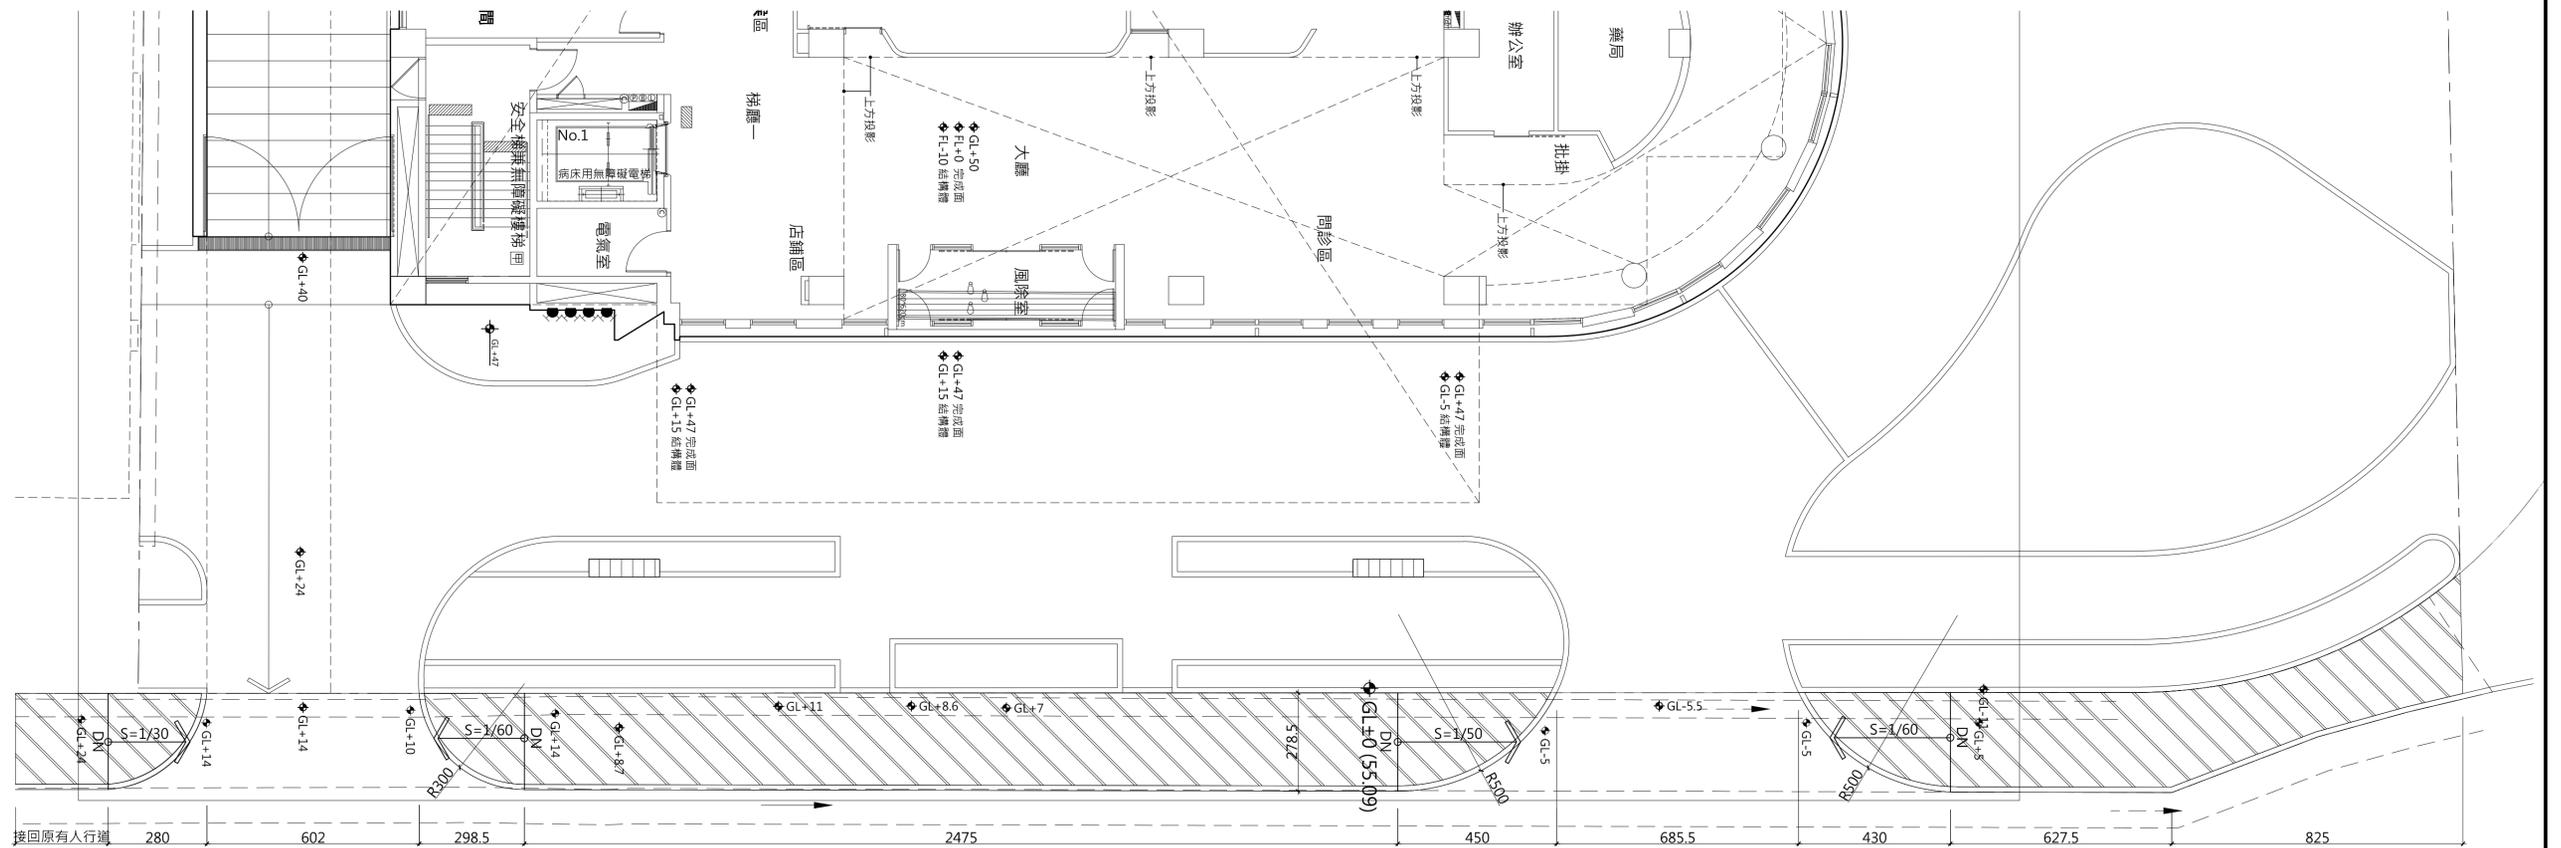

1 公共人行道復原配置平面圖 A1 S:1/100 A3 S:1/200



公共人行道復原範圍

人行道復舊時鋪面應採用與相鄰人行道相同之材質，  
並銜接平順，以維街道整體景觀。