



# 大將作

聯合建築師事務所  
TCT ARCHITECTURAL RESOURCES

台中市館前路19號11樓  
11F-No. 19 KUAN CHIEN ROAD, TAICHUNG  
TEL:(04)23220083 FAX:(04)23223697

## 修正 REVISIONS

112.05.12 C版\_不含4F~7F裝修

## 工程名稱 PROJECT

國際獸醫防疫人才培訓中心  
暨獸醫教學醫院大樓  
新建工程

建照圖  施工圖  
 變更圖  竣工圖

## 圖名 DRAWING TITLE

二層地板平面圖

## 簽章 SIGNATURE


20220321

比例 SCALE 日期 DATE 設計 DESIGN  
1/100 112/5/12 林一川  
繪圖 DRAWN 校核 CHK. 核准 APPR.  
CHC 林家瑜

圖號 DRAWING NO. 版次 REV

A8-2-3

C版

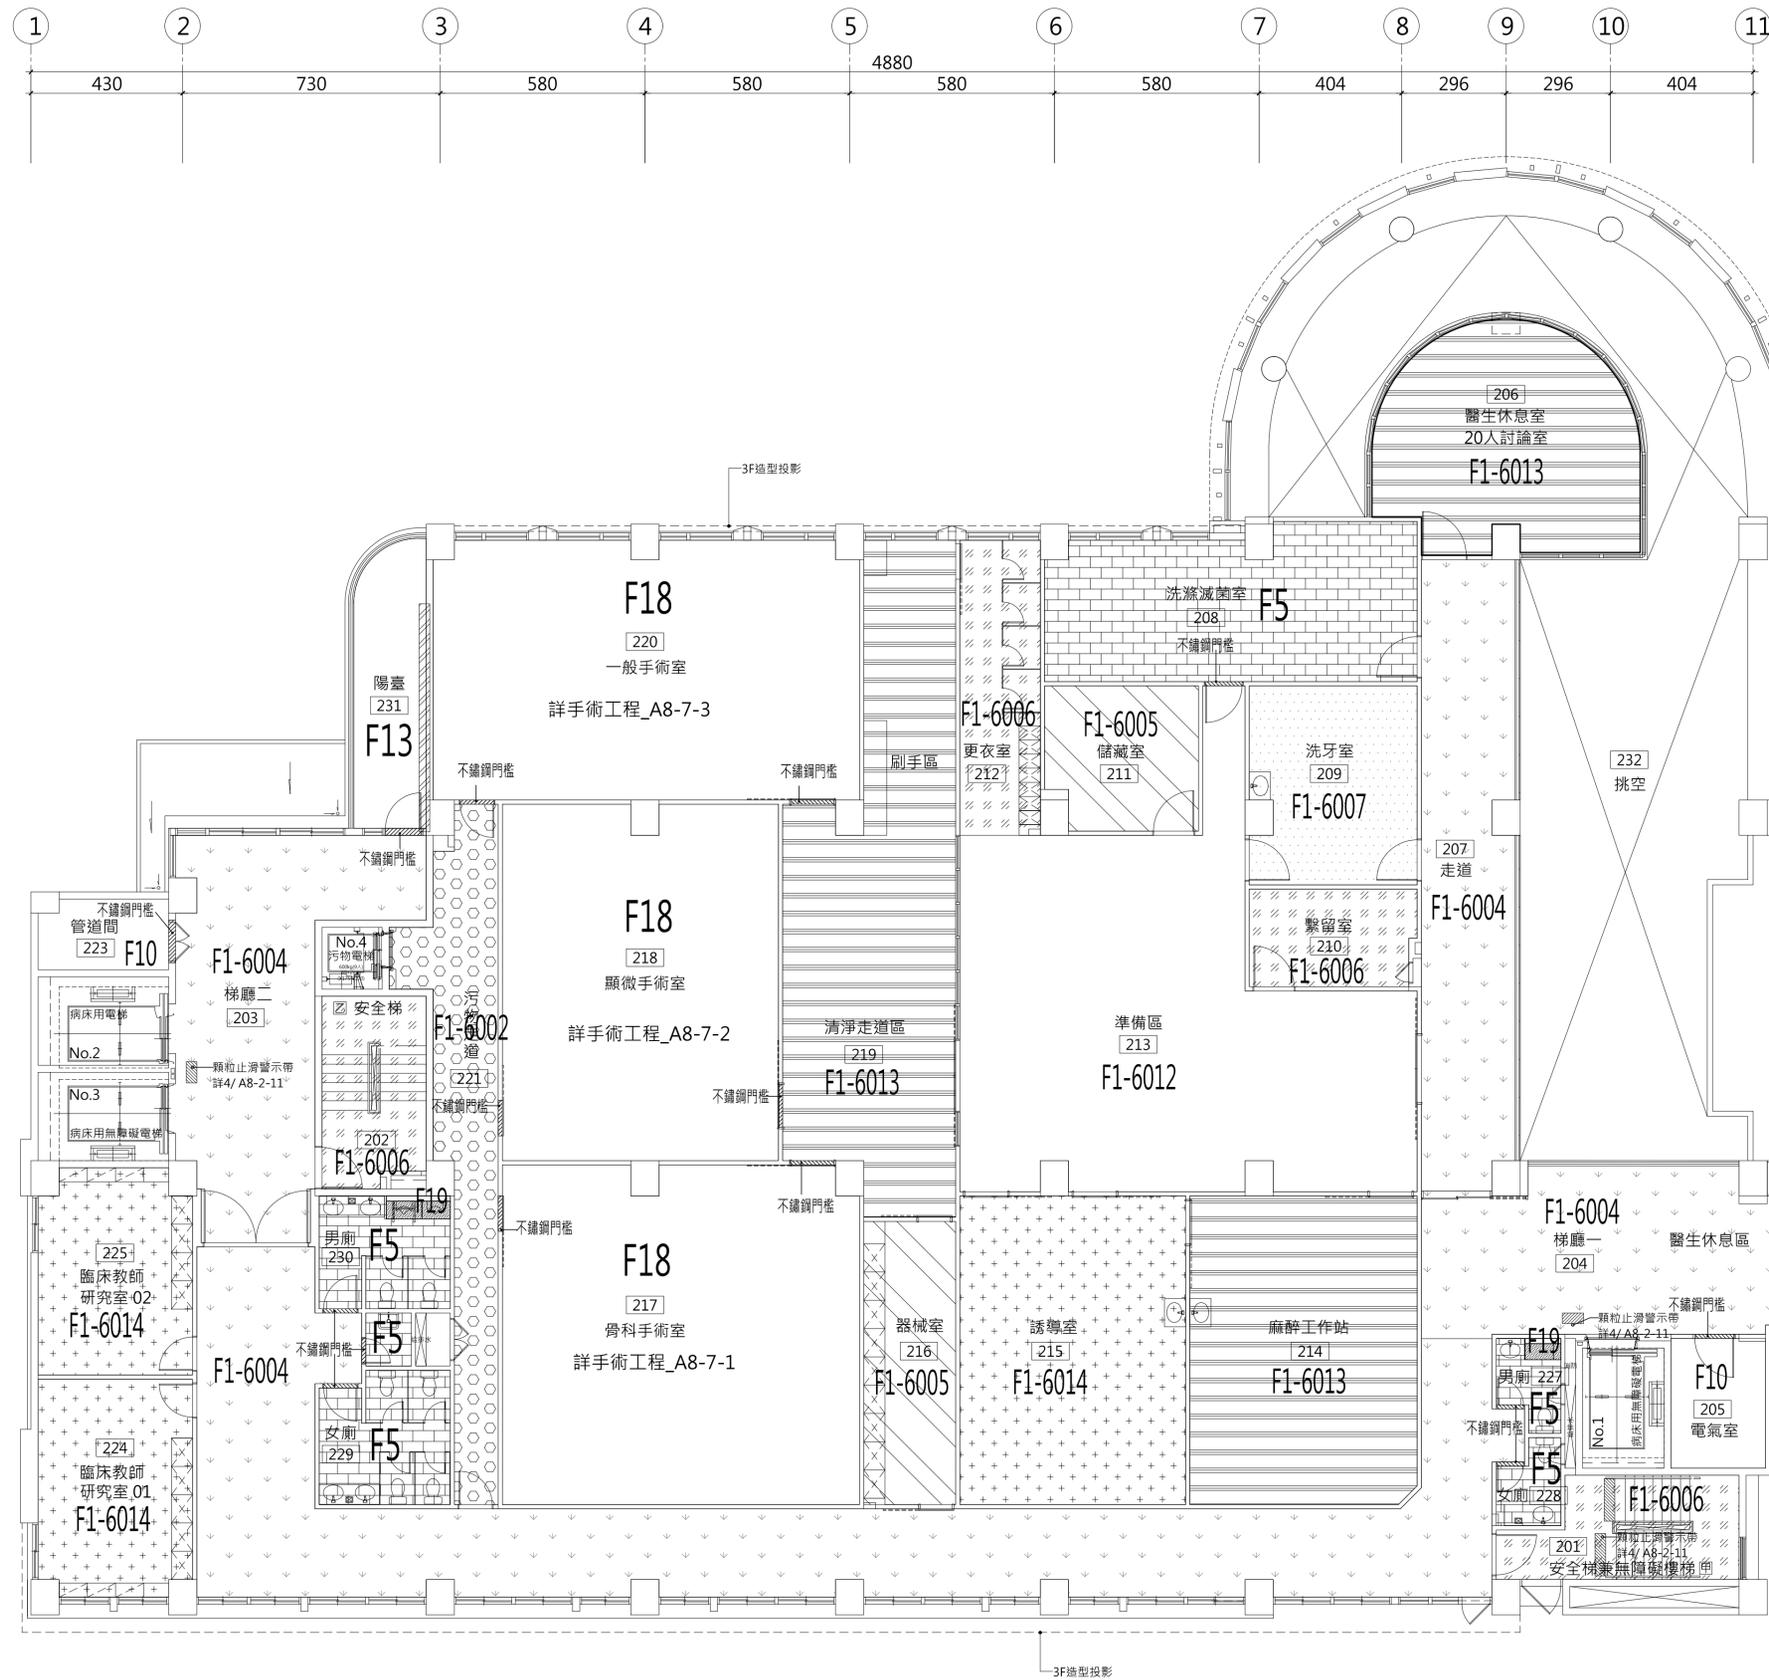

編號	圖例	材料名稱	材料編號	詳圖號
F1	6014	自平泥+	石紋	1 A8-2-11
	6013	乙稀基耐磨透心無縫地毯 2.0mm	石紋	
	6012		石紋	
	6009		石紋	
	6007		石紋	
	6006		石紋	
	6005		石紋	
	6004		石紋	
	6002		石紋	
F2		浮動式木質耐磨地板 (8.0mm)		5 A8-2-12
F2a	05761	防汙靜電絨絨絨式地毯	塊拼貼式地毯	2 A8-2-11
F3	0350	PVC導電地板	0350導電地板	
	0352		0352導電地板	
	0354		0354導電地板	
F4		大地-灰(80*80cm)拋光石英磚(霧面)		7 A7-7
F5		牆面(60*30cm) 壁磚點貼縫 1mm 地板(30*60cm止滑地磚) 黏貼縫 1mm		11 A7-6
F6		(霧面)止滑地壁磚(60*30cm) 黏貼縫 1mm		
F7		白色磁磚20*20cm		
F8		合金鑽高架活動地板60*60*3.3cm a.H65cm / b.H30cm/c.H20cm		
F9		去泥板		1 A7-11
F10		耐磨止滑 Epoxy處理		1 A7-6
F11		不銹鋼門框	室內空間地坪為不同材料時收邊	6 A7-6
F12		高承載耐磨金鋼砂地坪		15 A7-6
F13		防滑透心石英磚20*20cm(整磚) 一分鑽石收邊		3 A7-7
F14		混凝土硬化車道地坪埋設圓形橡膠圈 ( $\phi=12.2cm$ )		16 A7-6
F15		浮動地板,面耐磨止滑Epoxy處理		1 A7-9
F16		屋頂防水隔熱施工 (每5x5m作伸縮縫) 壓制層+30*30*4cm隔熱磨石子磚		1 A7-7
F17		屋頂樓梯間平台防水隔熱施工 30*30*4cm隔熱磨石子磚 (每5x5m作伸縮縫)		2 A7-7
F18		地坪整體粉光		
F19		黑色花崗石材 (50*80*1.8cm)		7 A7-7

DRAWING NO. A8-2-3

1 二層地板平面圖

A1 S:1/100  
A3 S:1/200