



# 大將作

聯合建築師事務所  
TCT ARCHITECTURAL RESOURCES

台中市館前路19號11樓  
11F-No. 19 KUAN CHEN ROAD, TAICHUNG  
TEL:(04)23220083 FAX:(04)23223697

### 修正 REVISIONS

112.05.12 C版\_不含4F~7F裝修

### 工程名稱 PROJECT

國際獸醫防疫人才培訓中心  
暨獸醫教學醫院大樓  
新建工程

建照圖  施工圖  
 變更圖  竣工圖

### 圖名 DRAWING TITLE

三層地板平面圖


### 簽章 SIGNATURE

20220321

比例 SCALE 日期 DATE 設計 DESIGN  
1/100 112/5/12 林一川  
繪圖 DRAWN 校核 CHK. 核准 APPR.  
CHC 林家倫

圖號 DRAWING NO. 版次 REV

A8-2-4 C版

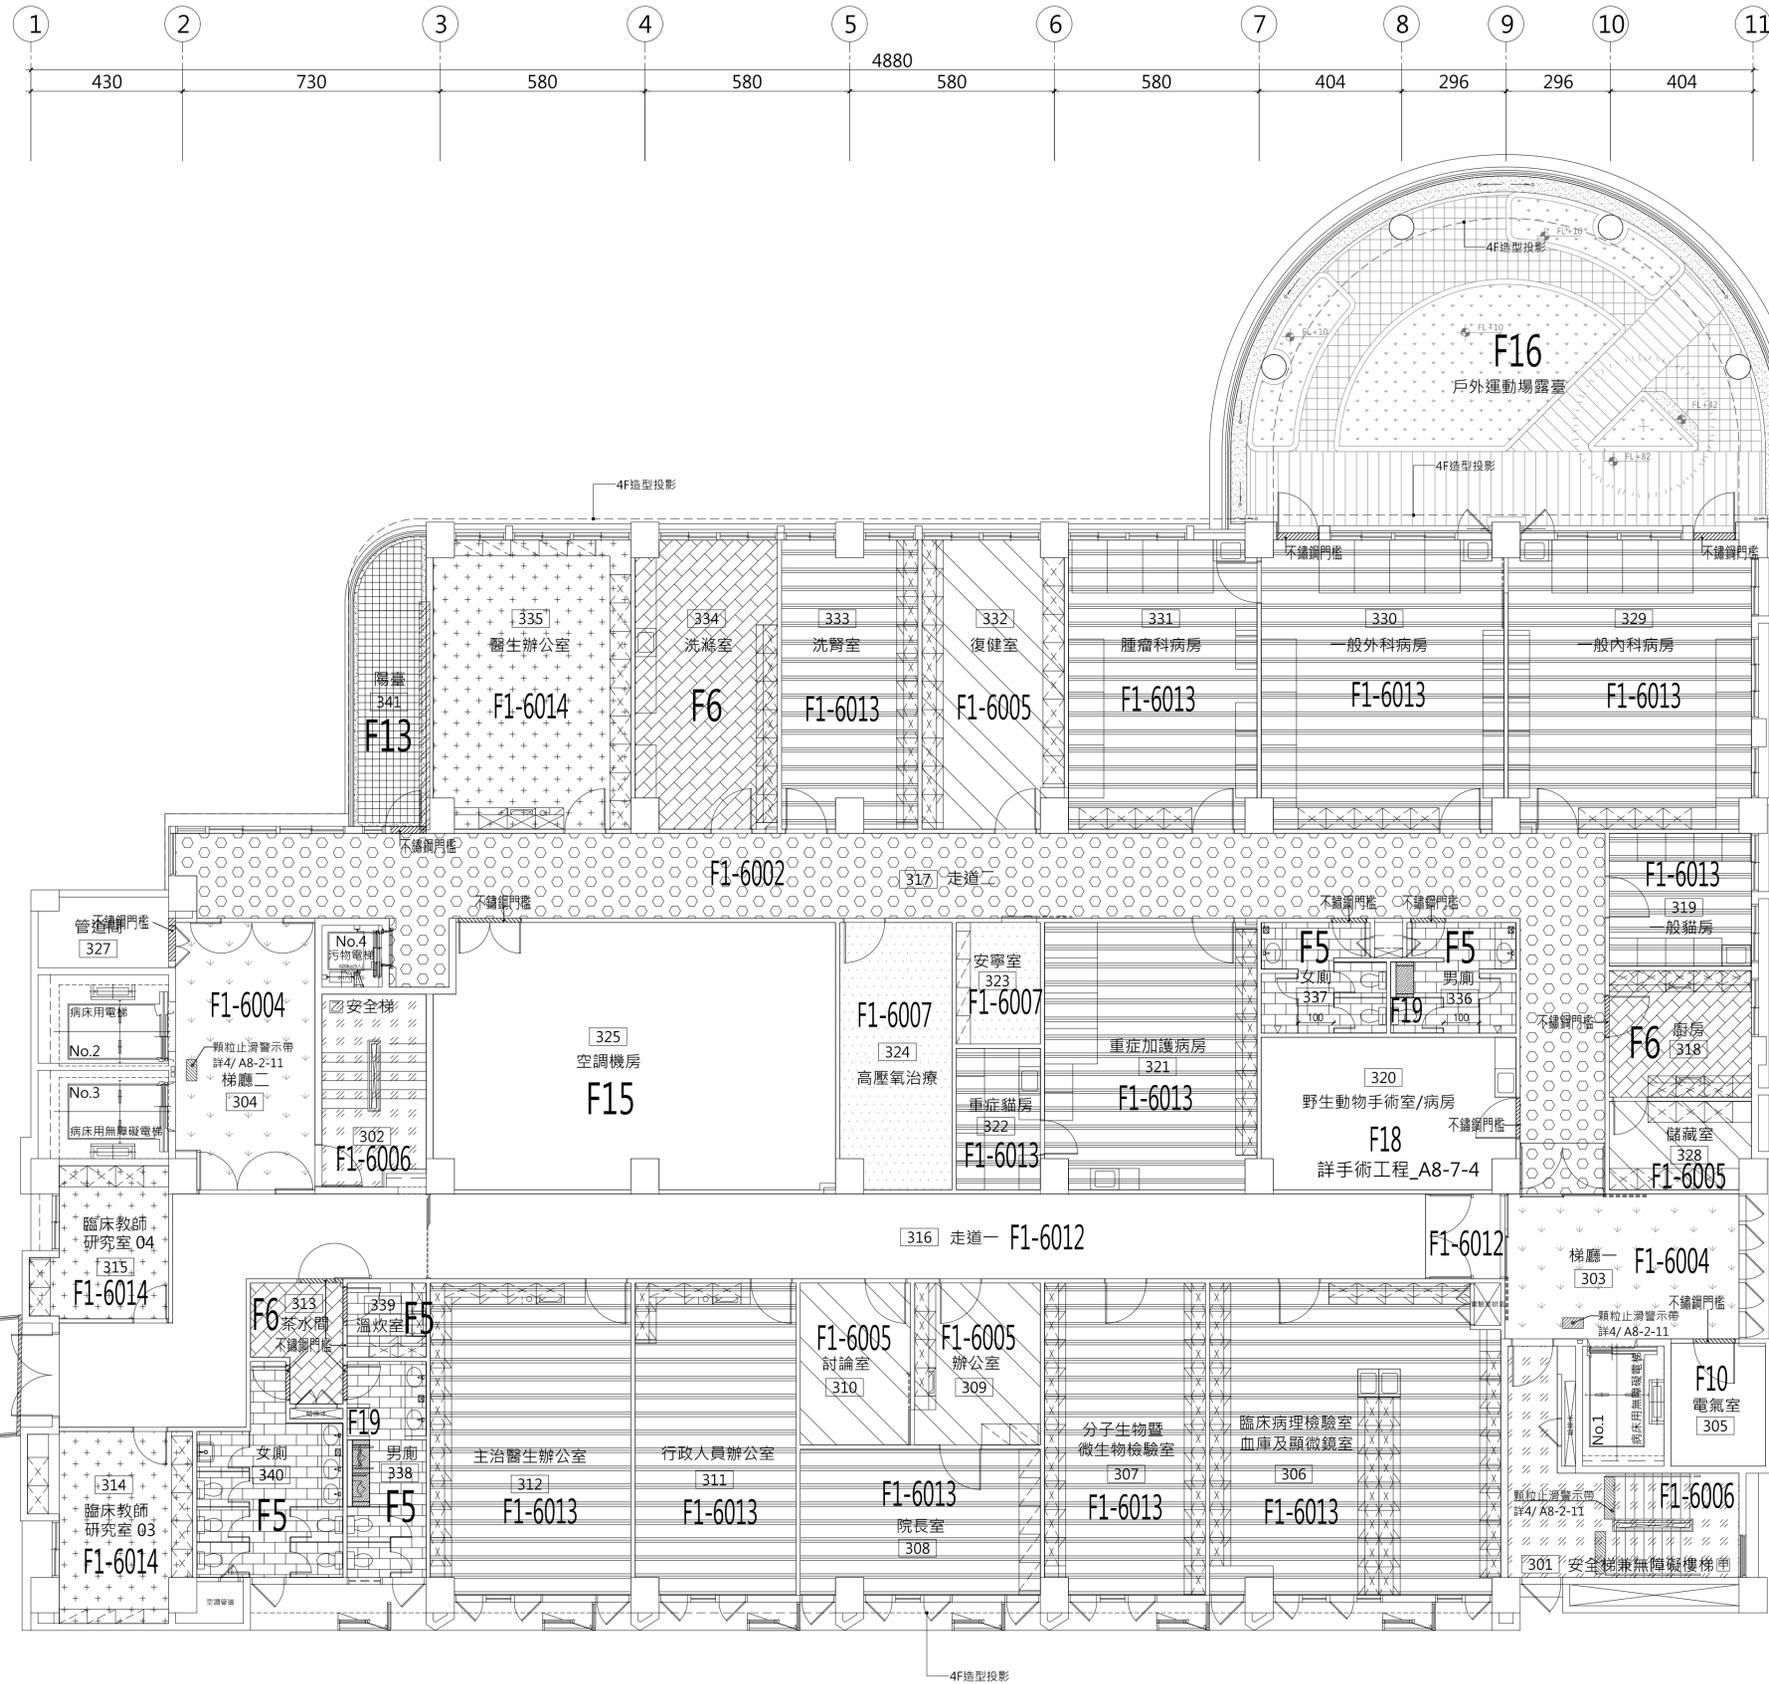

| 編號  | 圖例    | 材料名稱  | 材料編號     | 詳圖號          |
|-----|-------|---|----------|--------------|
| F1  | 6014  | 自平泥+  | 石紋       | 1<br>A8-2-11 |
|     | 6013  | 乙稀基耐磨透心無縫地毯<br>2.0mm                              | 石紋       |              |
|     | 6012  |   | 石紋       |              |
|     | 6009  |   | 石紋       |              |
|     | 6007  |   | 石紋       |              |
|     | 6006  |   | 石紋       |              |
|     | 6005  |   | 石紋       |              |
|     | 6004  |   | 石紋       |              |
|     | 6002  |   | 石紋       |              |
| F2  |       | 浮動式木質耐磨地板<br>(8.0mm)                              |          | 5<br>A8-2-12 |
| F2a | 05761 | 防汙靜電絨絨絨式地毯  | 塊拼貼式地毯   | 2<br>A8-2-11 |
| F3  | 0350  | PVC導電地板   | 0350導電地板 |              |
|     | 0352  |   | 0352導電地板 |              |
|     | 0354  |   | 0354導電地板 |              |
| F4  |       | 大地-灰(80*80cm)拋光石英磚(霧面)                            |          | 7<br>A7-7    |
| F5  |       | 牆面(60*30cm) 壁磚點貼 1mm<br>地板(30*60cm止滑地磚) 黏貼縫 1mm   |          |              |
| F6  |       | (霧面)止滑地磚(60*30cm) 黏貼縫 1mm                         |          | 11<br>A7-6   |
| F7  |       | 白色磁磚20*20cm                                       |          |              |
| F8  |       | 合金鑽高架活動地板60*60*3.3cm<br>a.H65cm / b.H30cm/c.H20cm |          |              |
| F9  |       | 去泥板   |          | 1<br>A7-11   |
| F10 |       | 耐磨止滑 Epoxy處理                                      |          | 1<br>A7-6    |
| F11 | 不鏽鋼門框 | 室內空間地坪為不同材料時收邊                                    |          | 6<br>A7-6    |
| F12 |       | 高承載耐磨金鋼砂地坪  |          | 15<br>A7-6   |
| F13 |       | 防滑透心石英磚20*20cm(整磚)<br>一分鑽石收邊                      |          | 3<br>A7-7    |
| F14 |       | 混凝土硬化車道地坪埋設圓形橡膠圈<br>(Ø=12.2cm)                    |          | 16<br>A7-6   |
| F15 |       | 浮動地板,面耐磨止滑Epoxy處理                                 |          | 1<br>A7-9    |
| F16 |       | 屋頂防水隔熱施工 (每5x5m作伸縮縫)<br>壓制層+30*30*4cm隔熱磨石子磚       |          | 1<br>A7-7    |
| F17 |       | 屋頂樓梯間平台防水隔熱施工<br>30*30*4cm隔熱磨石子磚 (每5x5m作伸縮縫)      |          | 2<br>A7-7    |
| F18 |       | 地坪整體粉光  |          |              |
| F19 |       | 黑色花崗石材(50*80*1.8cm)                               |          | 7<br>A7-7    |

1 三層地板平面圖

A1 S:1/100  
A3 S:1/200