



大將作

聯合建築師事務所  
TCT ARCHITECTURAL RESOURCES

台中市館前路19號11樓  
11F-No. 19 KUAN CHEN ROAD, TAICHUNG  
TEL:(04)23220083 FAX:(04)23223697

修正 REVISIONS

112.05.12 C版\_不含4F~7F裝修

工程名稱 PROJECT

國際獸醫防疫人才培訓中心  
暨獸醫教學醫院大樓  
新建工程

建照圖  施工圖  
 變更圖  竣工圖

圖名 DRAWING TITLE

地板大樣圖(二)

簽章 SIGNATURE


比例 SCALE 日期 DATE 設計 DESIGN  
1/100 112/5/12 林一川

繪圖 DRAWN 校核 CHK. 核准 APPR.  
CHC 林家瑜


圖號 DRAWING NO. 版次 REV

A8-2-12


C版

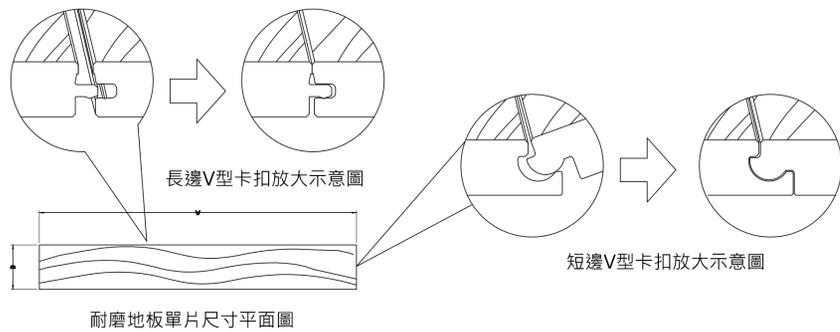


耐磨地板單片尺寸平面圖

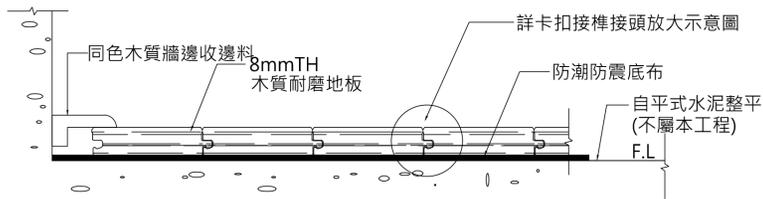


浮動式木質耐磨地板施工圖

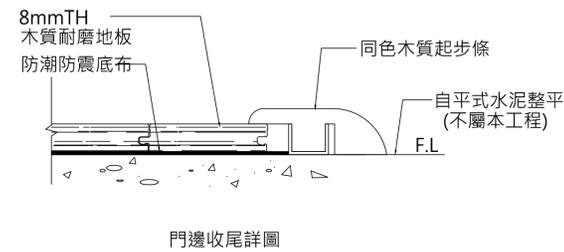

門邊收尾詳圖

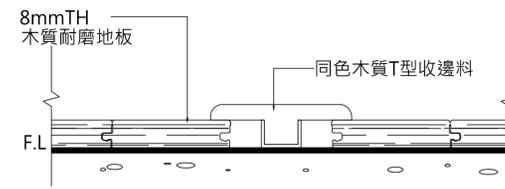


木質耐磨地板接縫施工圖

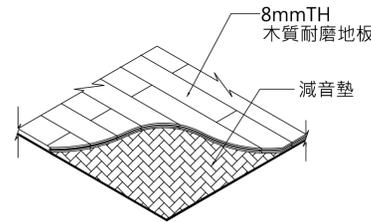


浮動式木質耐磨地板施工等角示意圖

施工說明：

- 本工程採用木質耐磨地板系統
- 木質耐磨地板規格採用：
  - 厚度8.0mm
  - 3D立體浮雕表面消光處理,貼近天然木材表面紋路及觸感
  - 耐磨層-使用高溫,高壓,將耐磨層與心材融合在一起  
賦予浮動式木質耐磨地板耐磨、耐刮、抗熱、耐衝擊、耐煙灼、耐污漬等特性。
  - 高密度心材-採用Aqua+級防潮芯板·GreenTec  
防潮芯板緊密的卡扣系統可使地板防潮性能可長達72小時·擁有絕佳的防潮性與抗撞擊性。
  - 底層-採Balance Paper含浸三聚氫氨樹脂·作為浮動式木質耐磨地板平衡之用·並有效的隔絕水氣。
- 浮動式木質耐磨地板施工前·應先確認地板的平整度,地坪每米高低誤差不得超過3mm,再於地面鋪設原廠減音墊。
- 本工程地板原廠出廠前卡扣處已達防水及靜音效果。
- 本浮動式木質耐磨地板為不須固定於地板之上之浮動式地板·因此絕不可以上釘或於背面塗膠固定於地面或用矽膠填縫。
- 一個隔間內面積·如有任何一方大於10公尺時·必須使用浮動式木質耐磨地板專用T型收邊條加以區隔。
- 浮動式木質耐磨地板與其他材質地坪之收邊·皆有專用收邊料。
- 因同一建築物內有不同房間內之溫、濕度各不相同·所以在房間之間或走道·應以浮動式木質耐磨地板專用收邊條作區隔。
- 本地板工程為確保產品品質·不可使用中國大陸生產產品·完工需檢附出廠證明。

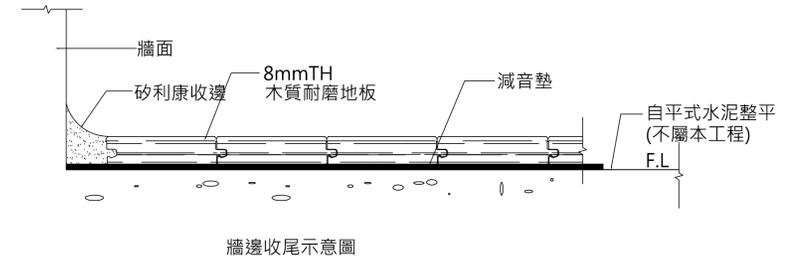

牆邊收尾示意圖

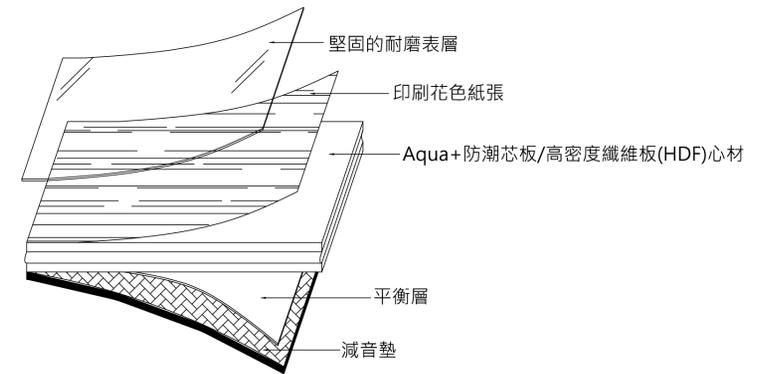

浮動式木質耐磨地板構造示意圖

地板同色收邊條示意圖,樣式僅供參考,施工前需送樣:

	 8mmTH 超耐磨地板	 木地板 鋁質收尾邊條組合圖
	 8mmTH 超耐磨地板	 木地板 鋁質牆腳收邊條組合圖
	 8mmTH 超耐磨地板	 木地板 木地板或其它地材 鋁質T型平接條組合圖
	 8mmTH 超耐磨地板	 木地板 木地板 鋁質轉角收邊條

5 F2 浮動式木質耐磨地板