大將作
聯合建築師事務所
TCT ARCHITECTURAL RESOURCES
台中市館前路19號11樓
11F-No. 19 KUAN CHIEN ROAD, TAICHUNG
TEL:(04)23220083 FAX:(04)23223697

修 正 | REVISIONS

112.05.12 C版_不含4F~7F裝修

工程名稱 | PROJECT

國際獸醫防疫人才培訓中心
暨獸醫教學醫院大樓
新建工程

□ 建照圖 ■ 施工圖
□ 變更圖 □ 竣工圖

圖 名 | DRAWING TITLE

三層立面標示平面圖

簽 章 | SIGNATURE

20220321

比例 SCALE	日期 DATE	設計 DESIGN
1/100	112/5/12	林一川

繪圖 DRAWN 校核 CHK. 核准 APPR.
CHC 林家瑜

圖號 DRAWING NO. A8-3-10 | 版次 REV C版

A8-3-10 DRAWING NO.

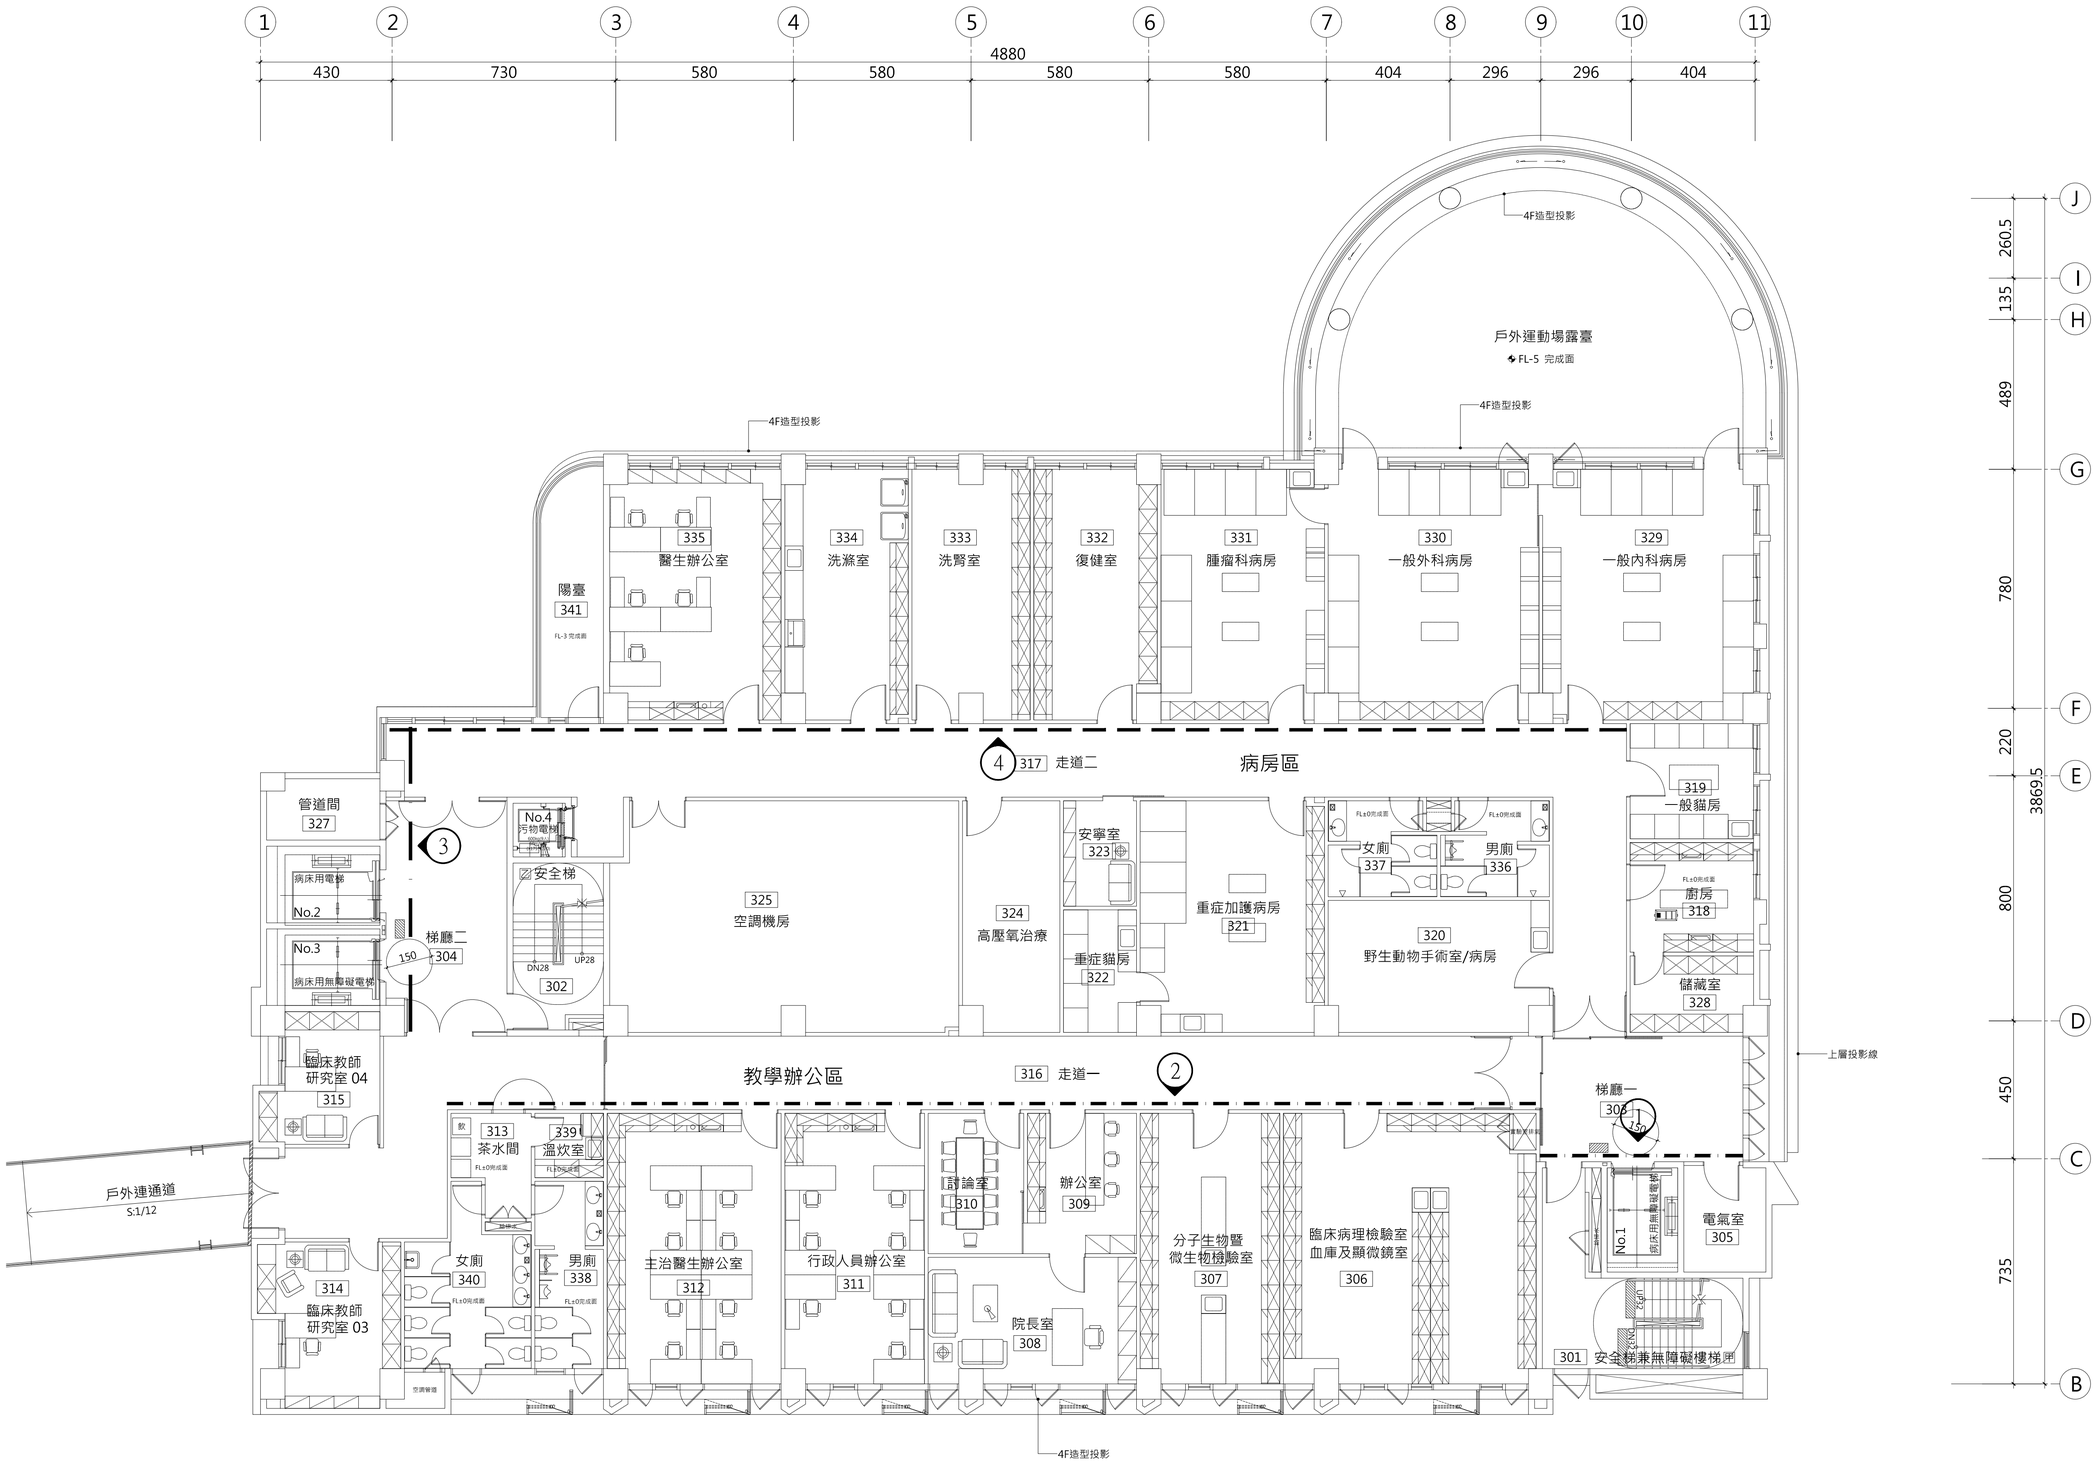

1 三層平面圖 S:A1=1/100 ,A3=1/200

註:空調系統-動物與人分開

T:\建築設計部\圖說及文件\A577中興大學獸醫教學醫院大樓\06－施工圖\112.05.12_施工圖說_第一次發包版（不含4F~7F裝修）\D01－建築圖說\外掛\圖框_A577中興大學獸醫教學醫院大樓 .DWG