大將作
聯合建築師事務所
TCT ARCHITECTURAL RESOURCES
台中市館前路19號11樓
11F-No. 19 KUAN CHIEN ROAD, TAICHUNG
TEL:(04)23220083 FAX:(04)23223697

修 正	REVISIONS
112.05.12	C版_不含4F~7F裝修

工程名稱 PROJECT

國際獸醫防疫人才培訓中心
暨獸醫教學醫院大樓
新建工程

□ 建照圖 ■ 施工圖
□ 變更圖 □ 竣工圖

圖 名 DRAWING TITLE

一層天花板平面圖

簽 章 SIGNATURE

20220321

比例 SCALE	日期 DATE	設計 DESIGN
1/100	112/5/12	林一川
繪圖 DRAWN	校核 CHK.	核准 APPR.
CHC林家瑜		
圖號 DRAWING NO.		版次 REV
A8-1-2		C版

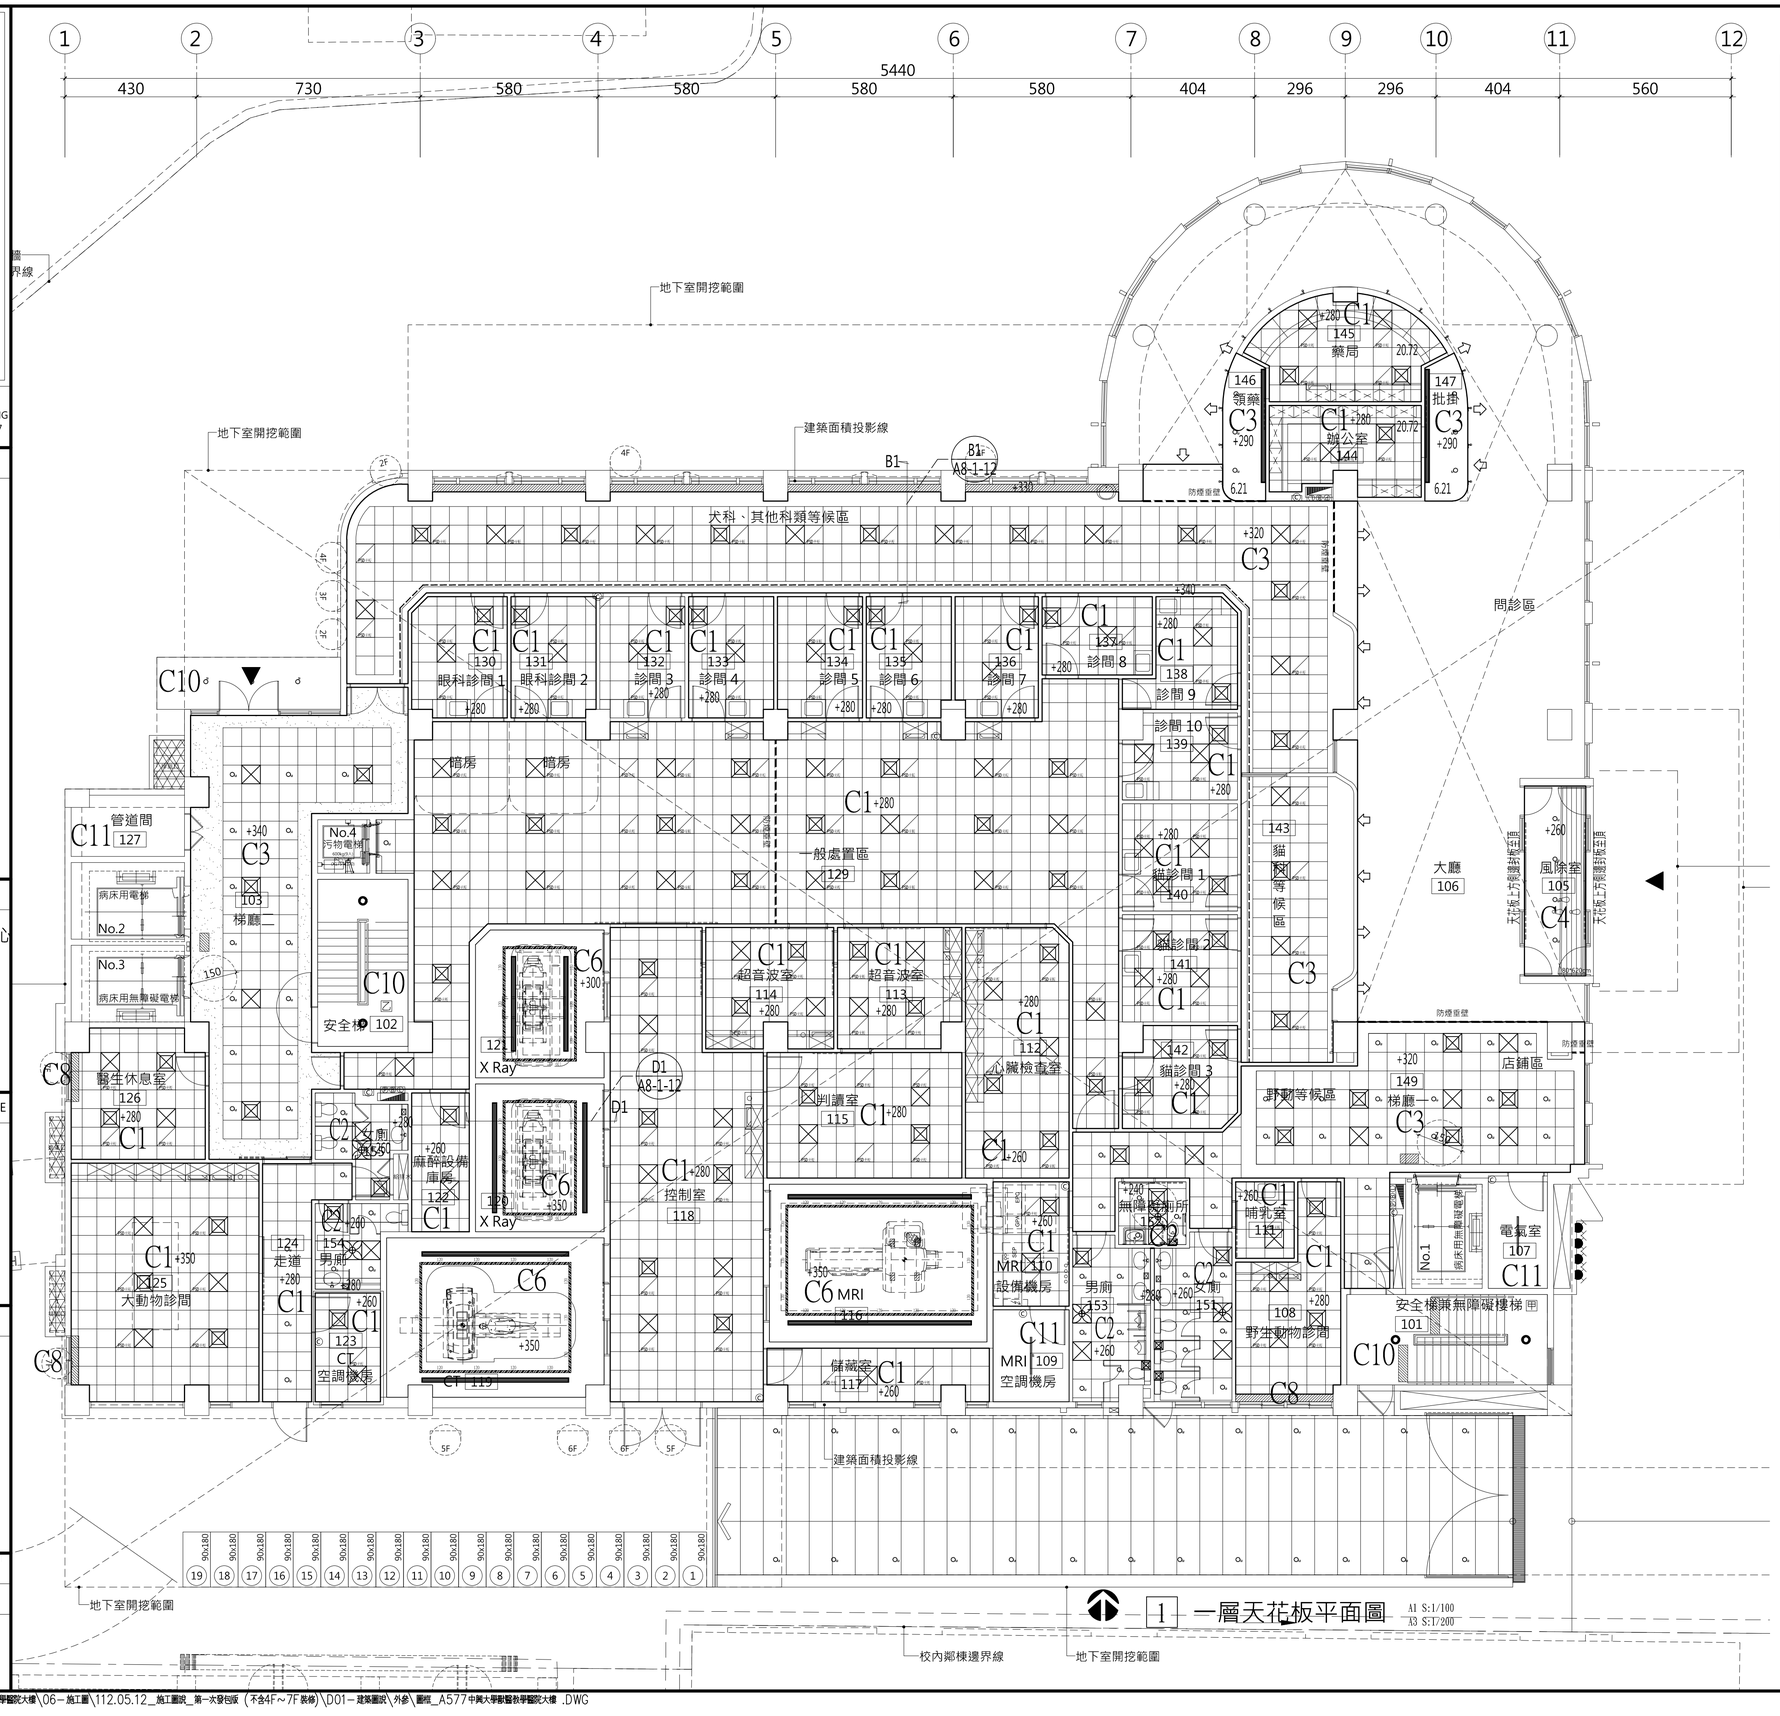

1 一層天花板平面圖 A1 S:1/100 A3 S:1/200

編號	圖例	內 容 名 稱	耐燃等級
C1		2'*2'明架岩棉裝飾吸音⊓T天花板(綠建材)	耐燃一級
C2		2'*2'明架矽酸鈣⊓T天花板(綠建材)	耐燃一級
C3		2'*2'明架岩棉裝飾吸音⊓T天花板(綠建材) +暗架收邊．面刷乳膠漆白	耐燃一級
C4		暗架矽酸鈣天花板(綠建材)	耐燃一級
C5		暗架矽酸鈣造型天花板(綠建材)+層板燈	耐燃一級
C6		暗架矽酸鈣天花板．邊崁線型燈槽 面刷乳膠漆白	耐燃一級
C7		暗架造型矽酸鈣天花板+2'*2'明架岩棉吸音⊓T天花板 面刷全效乳膠漆.顏色另選	耐燃一級
C8		窗簾盒(面刷水泥漆1501白)(D25cm/)	
C8a		25mm岩棉吸音天花板,詳 16/A8-4-11	
C9		1:2防水粉刷	
C10		1:3水泥粉光, 刷平光乳膠漆	
C11		拋光批土,刷平光乳膠漆	
C12		防颱型鋁企口天花	

圖例	內 容 名 稱
+250	天花板完成面淨高程
	15cm可調下吹線型出風口
	抽風
	排風扇
	回風
	出風
	PSD光板4000k可調光 參考尺寸：L595*W595*H8.3 mm
	L2 LED嵌燈 參考尺寸：ø137*H90 mm
	L5 LED嵌燈 參考尺寸：ø86*H93 mm
	L12 LED T8燈具 參考尺寸： L1221*W58H80mm
	L13 圓形LED 吸頂燈 參考尺寸： W280H80mm
	線型燈4000k 參考尺寸：W35.5mmH65mmL1000mm 燈具挖孔前需再跟燈具廠商核對孔燈尺寸
	線型燈4000k 參考尺寸：W75mmH105mmL1200mm 燈具挖孔前需再跟燈具廠商核對孔燈尺寸
	25W LED 雙燈盒燈 (無邊框黑盒) 4000k
	24W LED 軌道燈(黑盒)4000k

※ 暗架天花皆須留設設備檢修口含於估價內

A8-1-2
DRAWING NO.

T:\建築設計部\圖說及文件\A577中興大學獸醫教學醫院大樓\06－施工圖\112.05.12_施工圖說_第一次發包版（不含4F～7F裝修）\D01－建築圖說\外參\圖框_A577中興大學獸醫教學醫院大樓 .DWG