大將作
聯合建築師事務所
TCT ARCHITECTURAL RESOURCES
台中市館前路19號11樓
11F-No. 19 KUAN CHIEN ROAD, TAICHUNG
TEL:(04)23220083 FAX:(04)23223697

修 正	REVISIONS
112.05.12	C版_不含4F~7F裝修

工程名稱 PROJECT

國際獸醫防疫人才培訓中心
暨獸醫教學醫院大樓
新建工程

☐ 建照圖 ■ 施工圖
☐ 變更圖 ☐ 竣工圖

圖 名 DRAWING TITLE

七層5~6向立面圖

簽 章 SIGNATURE

比例 SCALE	日期 DATE	設計 DESIGN
1/100	112/5/12	林一川
繪圖 DRAWN	校核 CHK.	核准 APPR.
CHC 林家瑜		
圖號 DRAWING NO.		版次 REV
A8-3-22		C版

DRAWING NO. A8-3-22

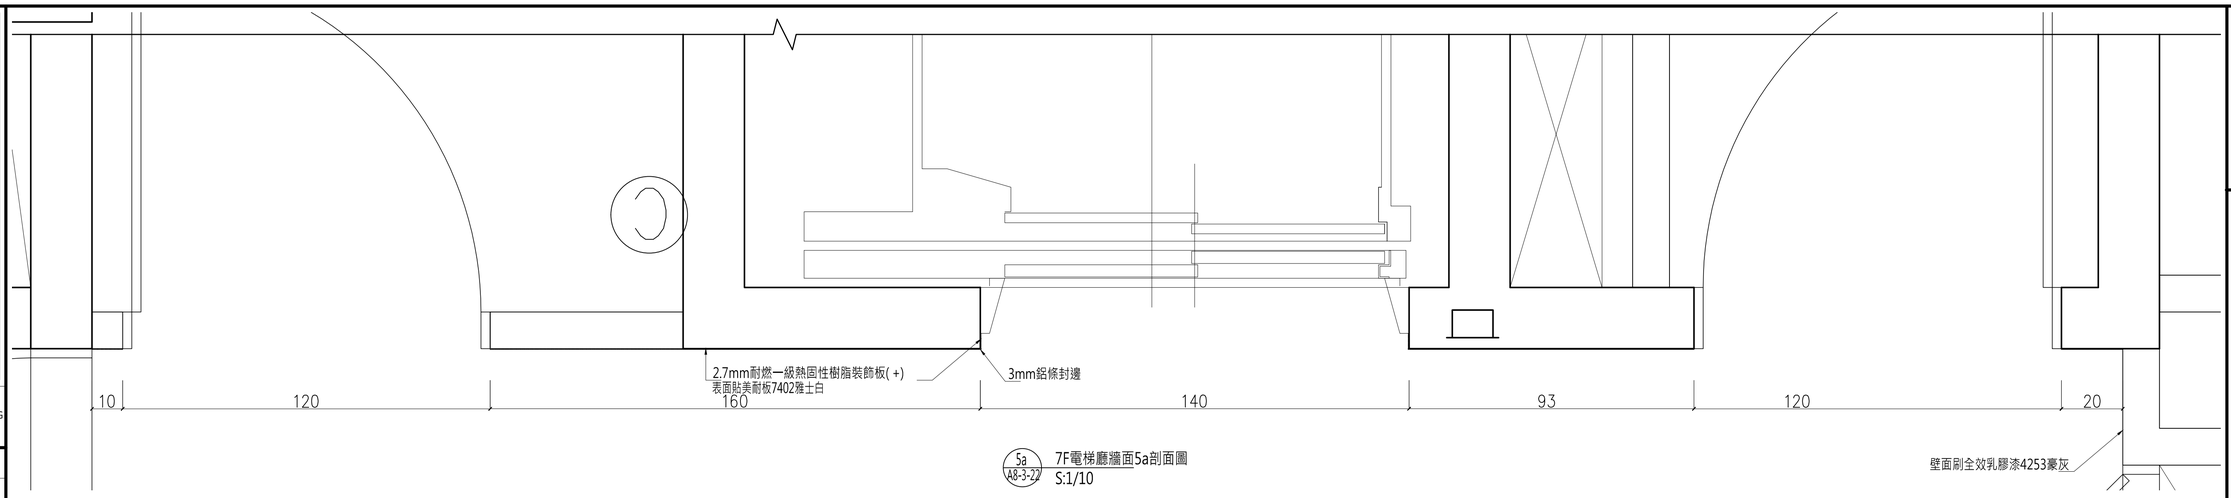

5a A8-3-22 7F電梯廳牆面5a剖面圖
S:1/10

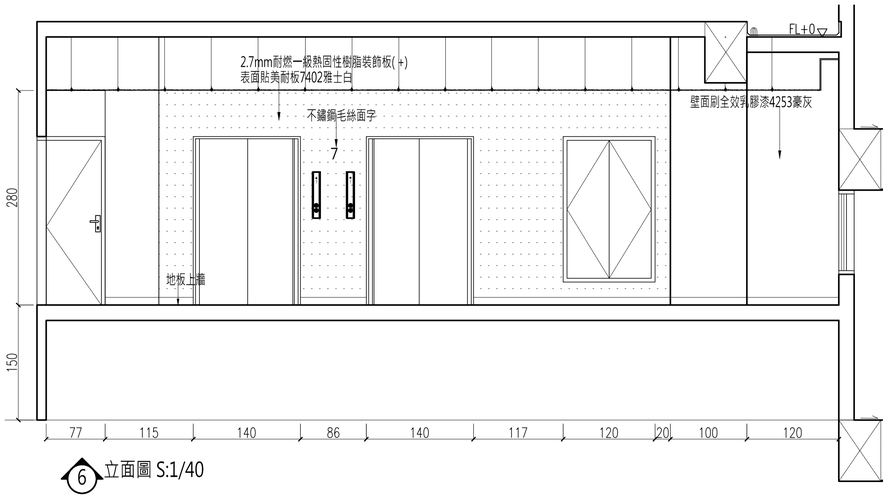

6 立面圖 S:1/40

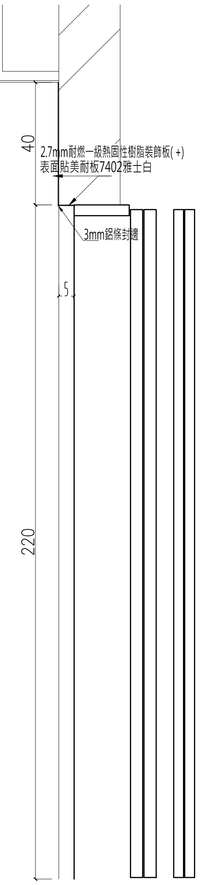

1b A8-3-22 剖立面圖
S:1/10

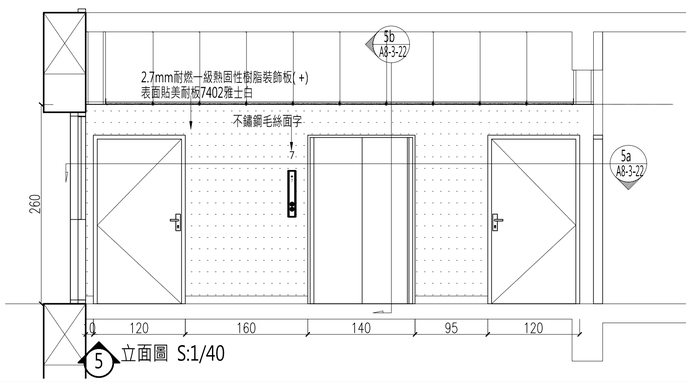

5 立面圖 S:1/40

T:\建築設計部\圖說及文件\A577中興大學獸醫教學醫院大樓\06-施工圖\112.05.12_施工圖說_第一次發包版（不含4F~7F裝修）\D01-建築圖說\外參\圖框_A577中興大學獸醫教學醫院大樓.DWG