大將作
聯合建築師事務所
TCT ARCHITECTURAL RESOURCES
台中市館前路19號11樓
11F-No. 19 KUAN CHIEN ROAD, TAICHUNG
TEL:(04)23220083 FAX:(04)23223697

修 正 | REVISIONS

112.05.12 C版_不含4F~7F裝修

工程名稱 | PROJECT

國際獸醫防疫人才培訓中心
暨獸醫教學醫院大樓
新建工程

□ 建照圖 ■ 施工圖
□ 變更圖 □ 竣工圖

圖 名 | DRAWING TITLE

七層輕隔間平面圖

簽 章 | SIGNATURE

20220321

比例 SCALE	日期 DATE	設計 DESIGN
1/100	112/5/12	林一川
繪圖 DRAWN	校核 CHK.	核准 APPR.
CHC 林家瑜		
圖號 DRAWING NO.		版次 REV
A8-4-8		C版

系統編號	隔間牆	備註
TYPE-A	12mm單層雙面矽酸鈣板隔間牆(牆厚=116mm)	高度≦5.0M RW≧52dB
TYPE-A'	12mm單層雙面矽酸鈣板隔間牆(牆厚=116mm)	高度≦4.0M RW≧52dB
TYPE-B	12mm單層雙面纖維水泥板隔間牆(雙面防水膜)(牆厚=116mm)	高度≦5.0M RW≧52dB
TYPE-B'	12mm單層雙面纖維水泥板隔間牆(雙面防水膜)(牆厚=116mm)	高度≦4.0M RW≧52dB
TYPE-C	12mm單層雙面纖維水泥板及矽酸鈣板隔間牆(單面防水膜)(牆厚=116mm)	高度≦5.0M
TYPE-C'	12mm單層雙面纖維水泥板及矽酸鈣板隔間牆(單面防水膜)(牆厚=116mm)	高度≦4.0M
TYPE-D	12mm單層雙面纖維水泥板管道隔間牆(牆厚=104mm)	高度≦5.0M RW≧55dB
TYPE-D'	12mm單層雙面纖維水泥板管道隔間牆(牆厚=104mm)	高度≦4.0M RW≧55dB
TYPE-E	12mm單層單面矽酸鈣板隔間牆(牆厚=77mm)	高度≦5.0M
TYPE-E'	12mm單層單面矽酸鈣板隔間牆(牆厚=77mm)	高度≦4.0M
TYPE-F	15mm單層單面纖維水泥板地下室複壁牆(牆厚=80mm)	
TYPE-G	12mm單層雙面矽酸鈣板隔間牆+雙骨架+5mm鉛板(牆厚=198mm)	高度≦5.0M RW≧54dB
TYPE-H	12mm單層雙面矽酸鈣板隔間牆+雙骨架+3mm鉛板(牆厚=196mm)	高度≦5.0M RW≧54dB
TYPE-I		
TYPE-J	12mm單層單面矽酸鈣板隔間牆+3mm鉛板(牆厚=107mm)	高度≦5.0M
TYPE-K	25mm機房岩棉吸音牆(牆厚=25mm)	

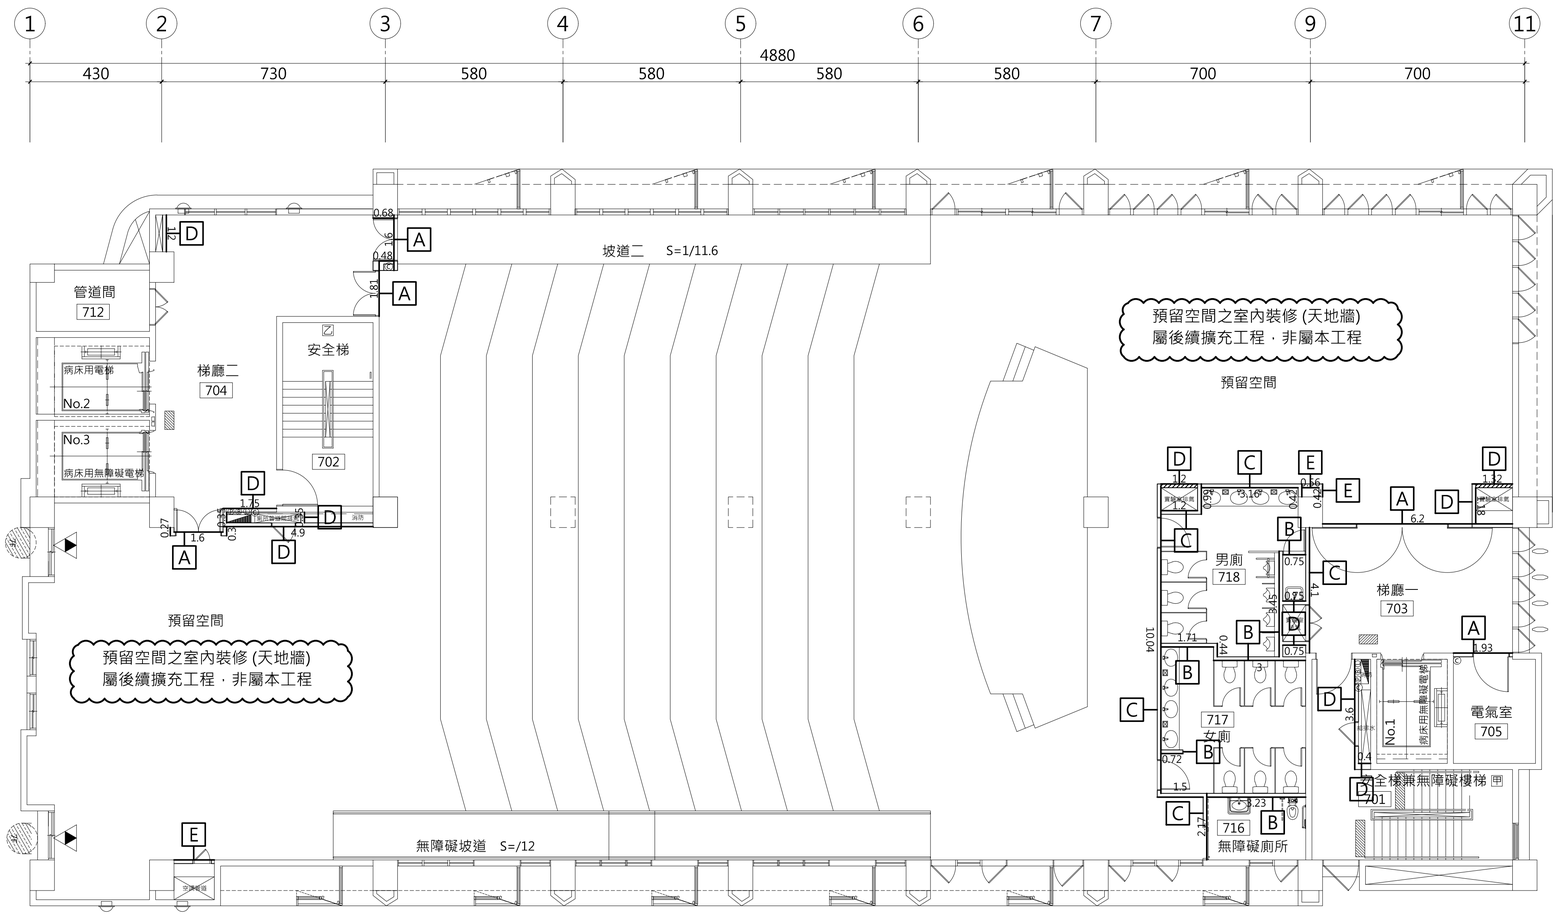

1 七層輕隔間平面圖 A1 S:1/100 A3 S:1/200

A8-4-8
DRAWING NO.

T:\建築設計部\圖說及文件\A577中興大學獸醫教學醫院大樓\06－施工圖\112.05.12_施工圖說_第一次發包版（不含4F~7F裝修）\D01－建築圖說\外參\圖框_A577中興大學獸醫教學醫院大樓 .DWG