大將作
聯合建築師事務所
TCT ARCHITECTURAL RESOURCES
台中市館前路19號11樓
11F-No. 19 KUAN CHIEN ROAD, TAICHUNG
TEL:(04)23220083 FAX:(04)23223697

修　正 | REVISIONS

112.05.12　C版_不含4F~7F裝修

工程名稱 | PROJECT

國際獸醫防疫人才培訓中心
暨獸醫教學醫院大樓
新建工程

□ 建照圖　■ 施工圖
□ 變更圖　□ 竣工圖

圖　名 | DRAWING TITLE

機房岩棉吸音牆詳圖

簽　章 | SIGNATURE

比例 SCALE	日期 DATE	設計 DESIGN
1/100	112/5/12	林一川

繪圖 DRAWN　校核 CHK.　核准 APPR.
CHC

圖號 DRAWING NO.	版次 REV
A8-4-13	C版

A8-4-13
DRAWING NO.

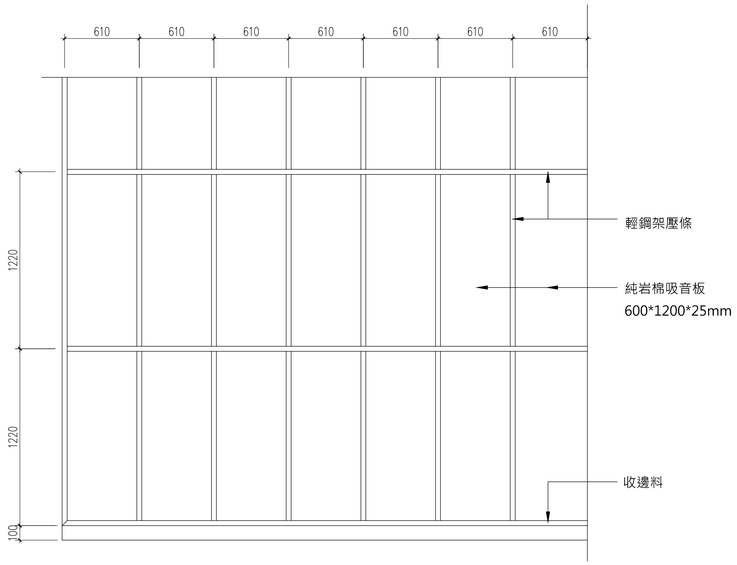

機房岩棉吸音牆立面圖

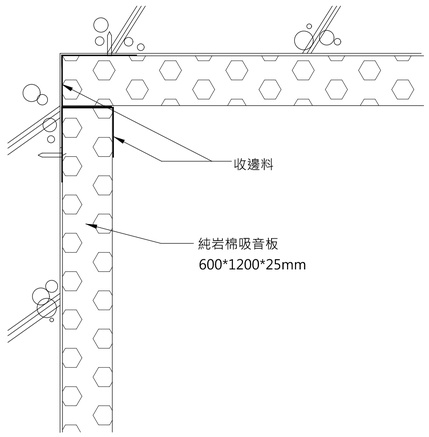

牆面轉角大樣圖

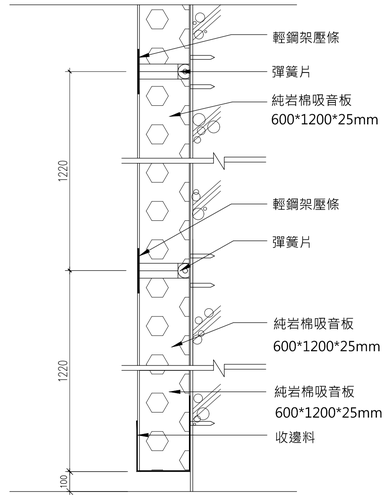

牆面縱向剖面圖

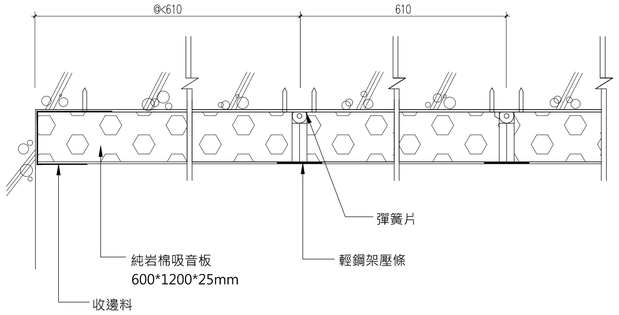

牆面橫向剖面圖

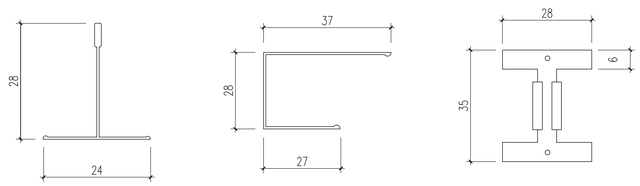

輕鋼架壓條　收邊料　彈簧鋼片夾

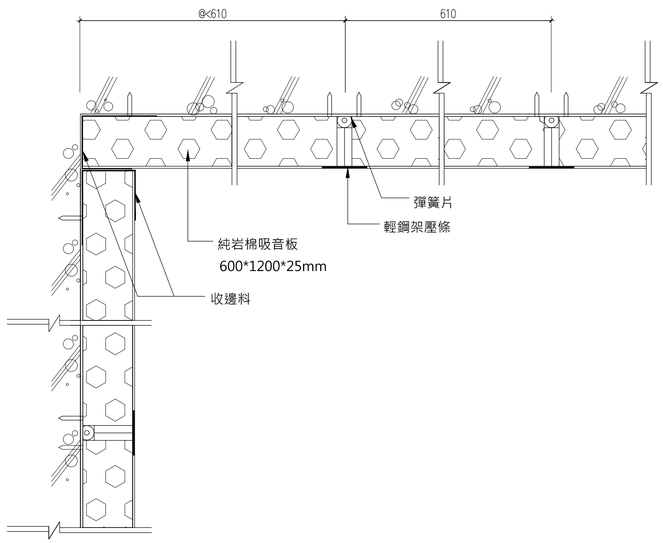

天花板施工剖面圖

TYPE-K 機房岩棉吸音牆+天花詳圖

施工規範:

一.本工程吸音牆如左圖.

二.板材須符合下列規定:

1.岩棉板材密度為90kg/m3以上,厚度25mm.

2.板材表面覆材為UL及FM認證白色防火聚丙塑料.

3.板材吸音率為CNS 9056 NRC 0.80以上

4.板材符合CNS 14705-1耐燃一級

三.凡各項測試報告或進口證明,施工前須送設計監造單位審核通過方可施工.

四.本工程需由符合內政部營建署室內設計及施工專業技術人員之合格廠商責任施工.

T:\建築設計部\圖說及文件\A577中興大學獸醫教學醫院大樓\06－施工圖\112.05.12_施工圖說_第一次發包版（不含4F~7F裝修）\D01－建築圖說\外參\圖框_A577中興大學獸醫教學醫院大樓 .DWG