大將作
聯合建築師事務所
TCT ARCHITECTURAL RESOURCES
台中市館前路19號11樓
11F-No. 19 KUAN CHIEN ROAD, TAICHUNG
TEL:(04)23220083 FAX:(04)23223697

修 正	REVISIONS
112.05.12	C版_不含4F~7F裝修

工程名稱	PROJECT
國際獸醫防疫人才培訓中心 暨獸醫教學醫院大樓 新建工程	

□ 建照圖 ■ 施工圖
□ 變更圖 □ 竣工圖

圖 名	DRAWING TITLE
二樓指標平面圖	

簽 章	SIGNATURE

比例 SCALE	日期 DATE	設計 DESIGN
1/100	112/5/12	林一川
繪圖 DRAWN	校核 CHK.	核准 APPR.
CHC		
圖號 DRAWING NO.	版次 REV	
A8-6-3	C版	

2F

A	空間名稱標示	9
A1	貼壁式科室名稱標示	7
A2	貼壁診間標示	0
B	服務空間名稱標示	5
B1	懸壁式服務空間標示	4
B2	服務空間說明標示	10
B3	病房編號	0
C	梯間上下導引標示	2
D	電梯樓號（單數）	3
D1	電梯樓號（雙數）	0
D2	樓層總表	2
D3	電梯編號	4
E	無障礙電梯樓號標示	4
E1	貼壁式無障礙設施標示	3
E2	懸壁式無障礙設施標示	3
E3	無障礙停車位標示	0
F	緊急疏散平面圖	3
G	懸壁式梯廳燈箱	0
G1	停車場方向導引燈箱	0
G2	限高架	0
H	空間名稱中文立體字	0
H1	空間名稱英文立體字	0
H2	懸吊式方向導引標示	2
~~J~~	~~建物全銜立體字~~	~~0~~
J1	建物名稱中文立體字	12
J2	建物名稱中文立體字	0

指標需預留電源(220v,正負極)項目,屬機電工程
指標需開挖預埋項目,屬建築工程

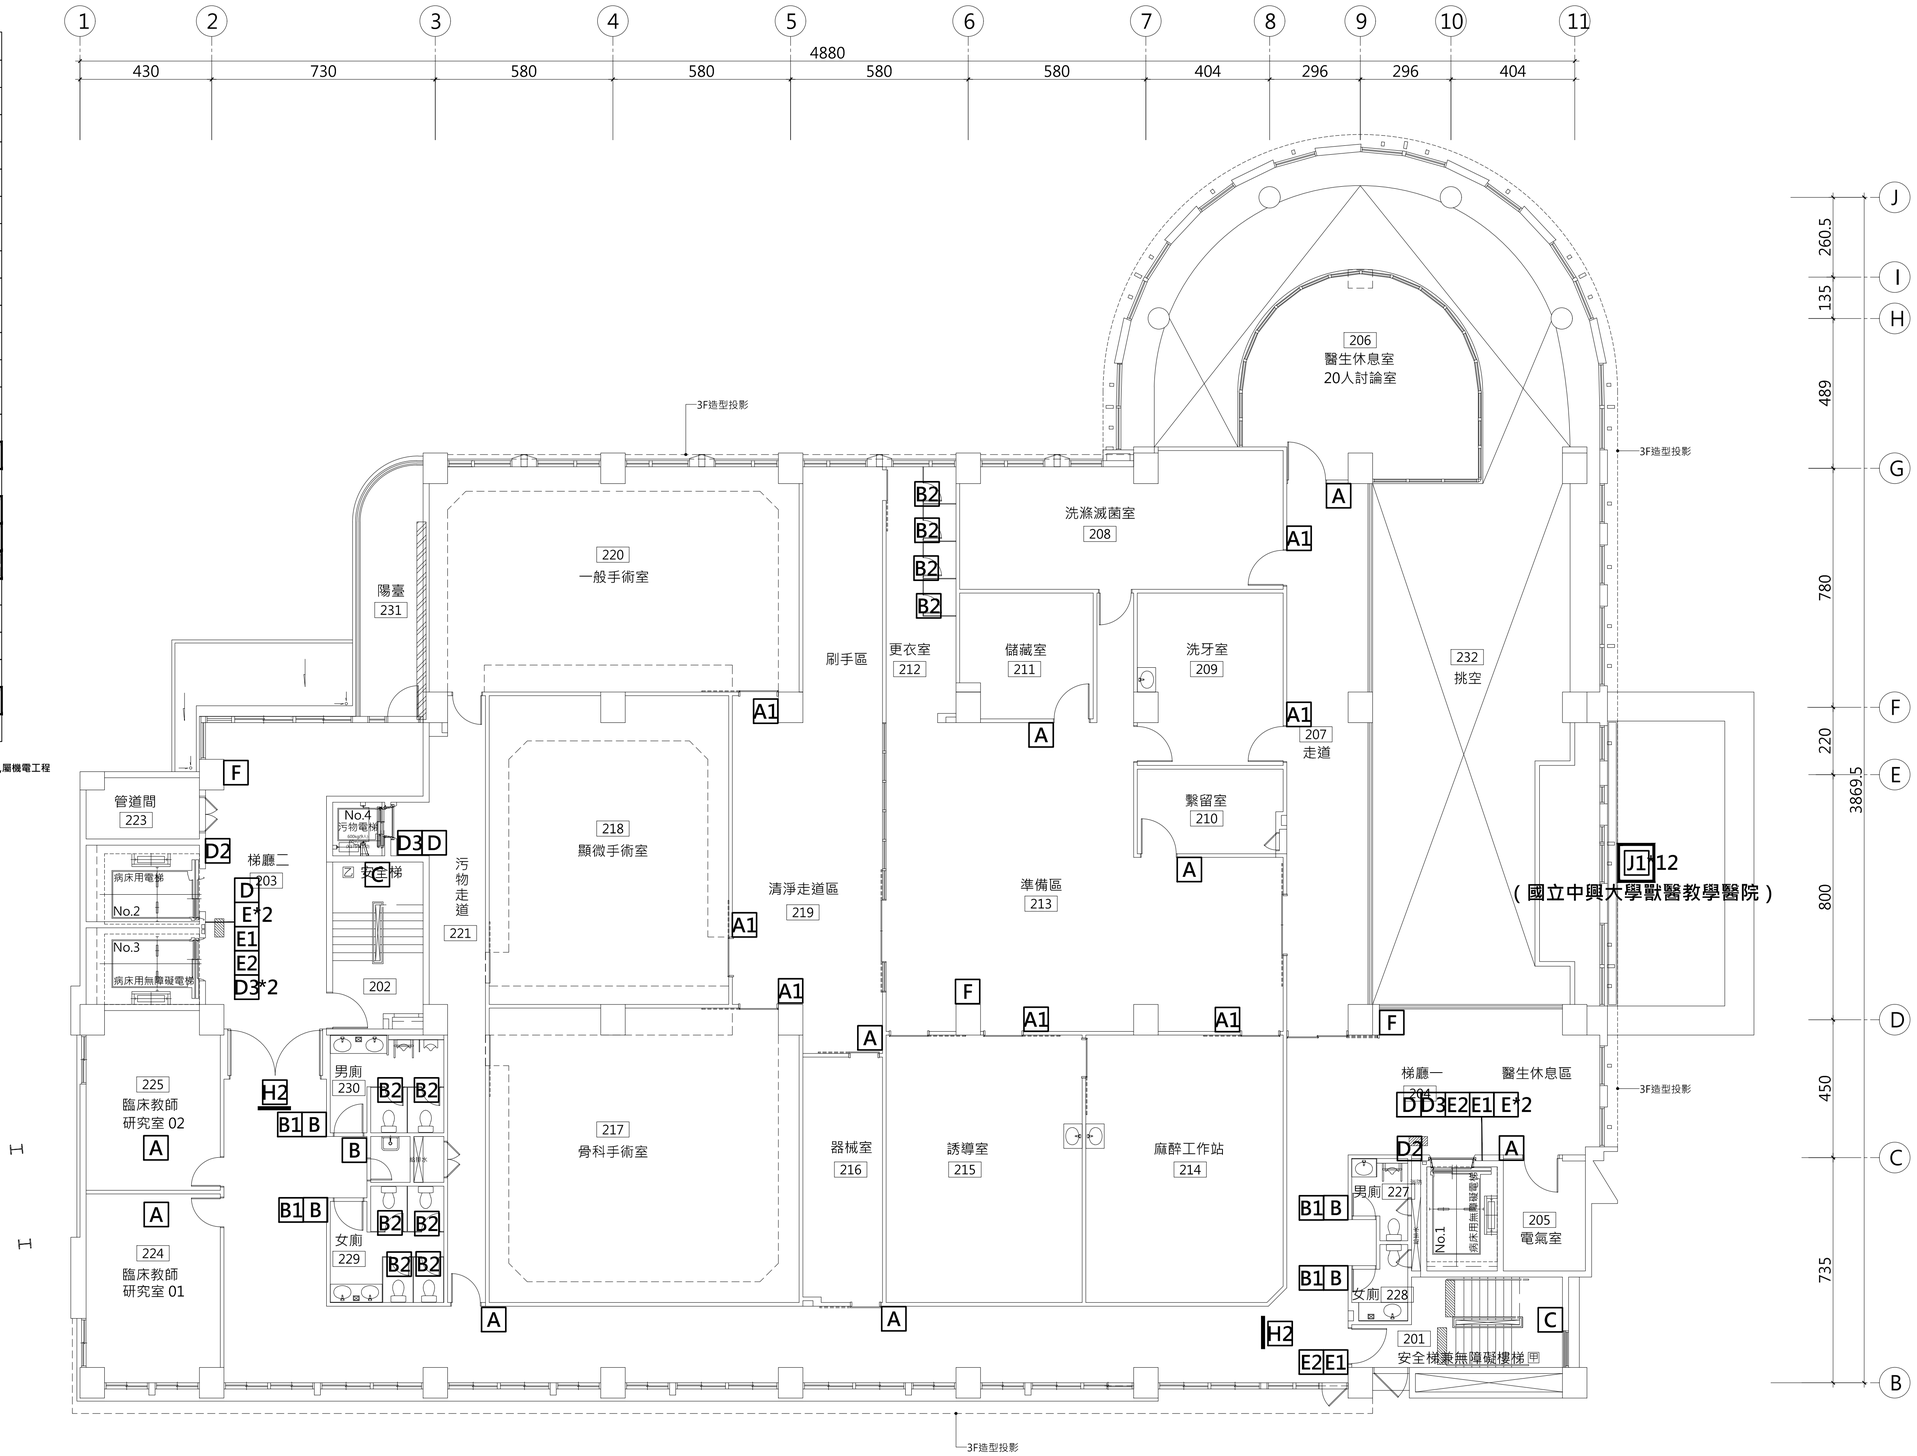

1 二層指標平面圖 A1 S:1/100 A3 S:1/200

A8-6-3
DRAWING NO.

T:\建築設計部\圖說及文件\A577中興大學獸醫教學醫院大樓\06－施工圖\112.05.12_施工圖說_第一次發包版（不含4F~7F裝修）\D01－建築圖說\外參\圖框_A577中興大學獸醫教學醫院大樓 .DWG