



大將作

聯合建築師事務所
TCT ARCHITECTURAL RESOURCES

台中市館前路19號11樓
11F-No. 19 KUAN CHEN ROAD, TAICHUNG
TEL:(04)23220083 FAX:(04)23223697

修正 REVISIONS

112.05.12 C版_不含4F~7F裝修

工程名稱 PROJECT

國際獸醫防疫人才培訓中心
暨獸醫教學醫院大樓
新建工程

建照圖 施工圖
 變更圖 竣工圖

圖名 DRAWING TITLE

突一樓指標平面圖

發章 SIGNATURE

比例 SCALE 日期 DATE 設計 DESIGN
1/100 112/5/12 林一川

繪圖 DRAWN 校核 CHK. 核准 APPR.
C.H. 陳瑜



圖號 DRAWING NO. 版次 REV.

A8-6-9 C版

R1

A	空間名稱標示	4
A1	貼壁式科室名稱標示	0
A2	貼壁診間標示	0
B	服務空間名稱標示	0
B1	懸壁式服務空間標示	0
B2	服務空間說明標示	0
B3	病房編號	0
C	梯間上下導引標示	2
D	電梯樓號 (單數)	0
D1	電梯樓號 (雙數)	0
D2	樓層總表	0
D3	電梯編號	0
E	無障礙電梯樓號標示	0
E1	貼壁式無障礙設施標示	0
E2	懸壁式無障礙設施標示	0
E3	無障礙停車位標示	0
F	緊急疏散平面圖	0
G	懸壁式梯廳燈箱	0
G1	停車場方向導引燈箱	0
G2	限高架	0
H	空間名稱中文立體字	0
H1	空間名稱英文立體字	0
H2	懸吊式方向導引標示	0
J	建物名稱中文立體字	0
J1	建物名稱中文立體字	0
J2	建物名稱中文立體字	0

指標需預留電源(220v,正負極)項目,屬機電工程
 指標需開挖預埋項目,屬建築工程

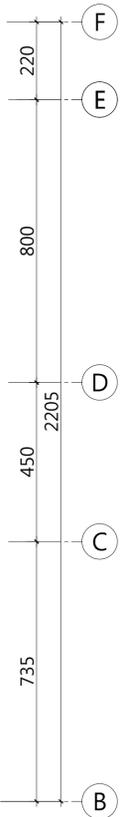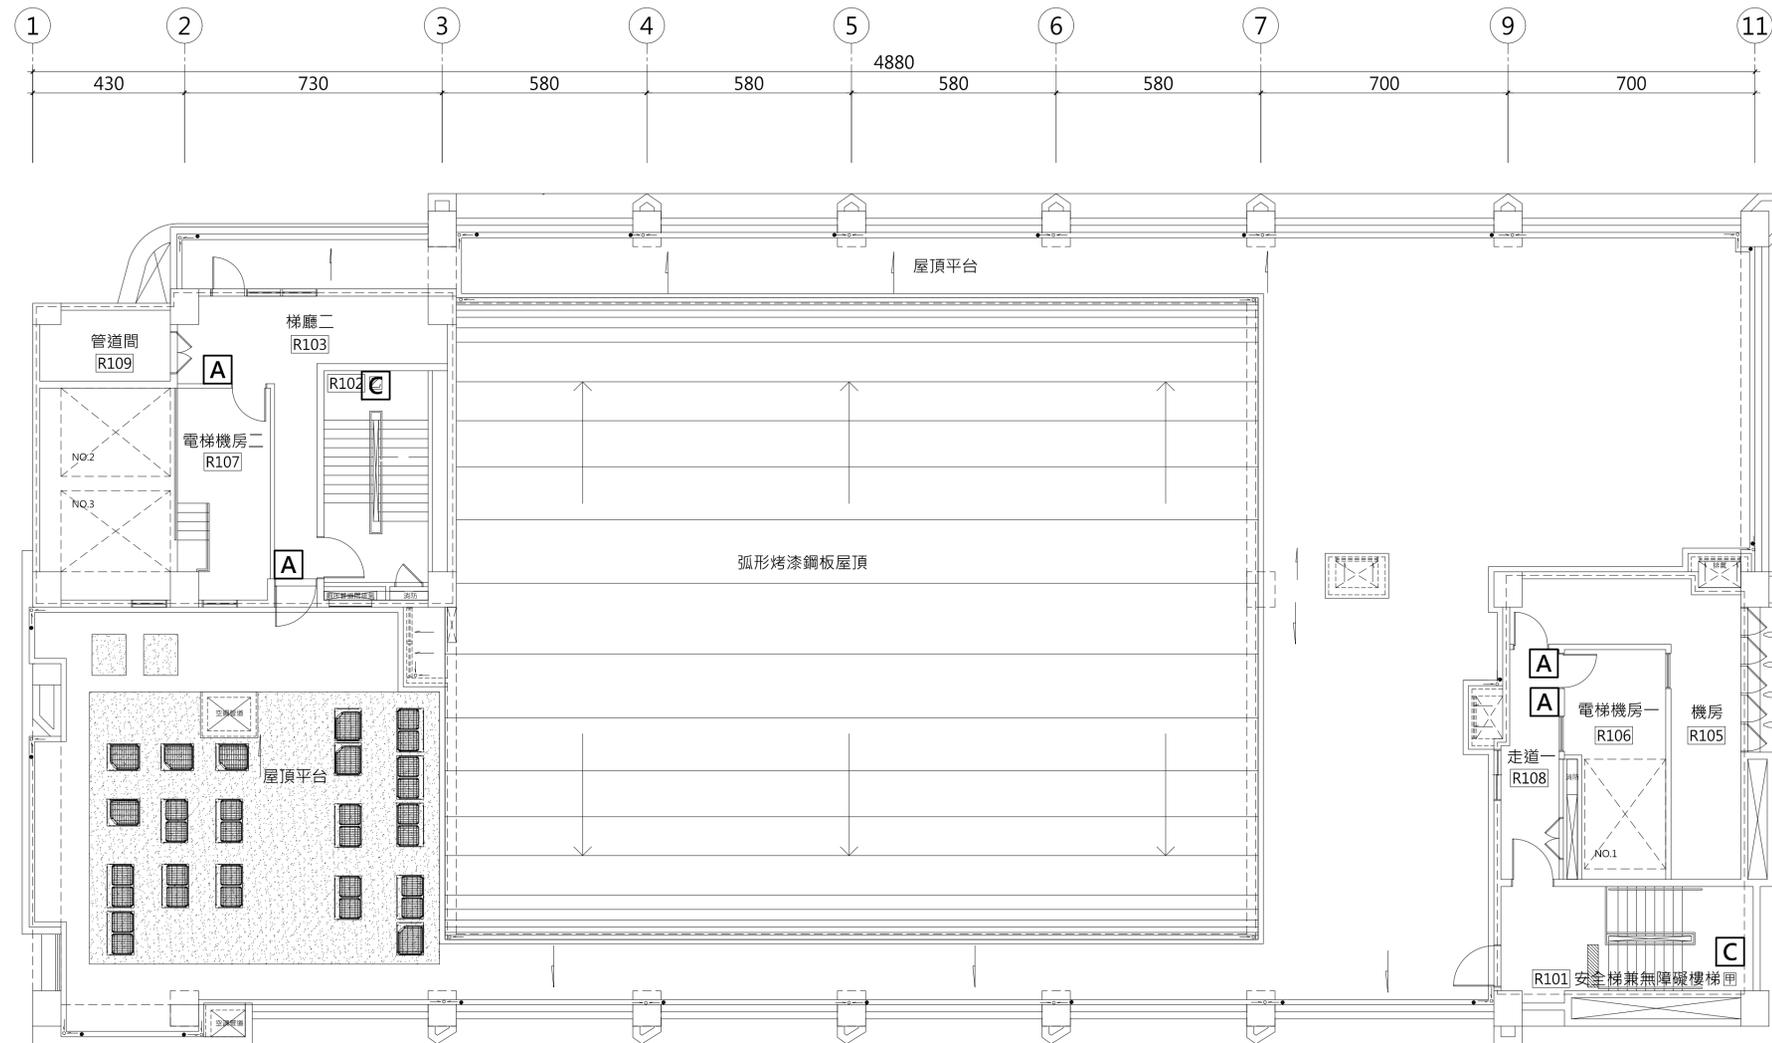

1 突一樓指標平面圖

A1 S:1/100
A3 S:1/200