大將作
聯合建築師事務所
TCT ARCHITECTURAL RESOURCES
台中市館前路19號11樓
11F-No. 19 KUAN CHIEN ROAD, TAICHUNG
TEL:(04)23220083 FAX:(04)23223697

修　正 | REVISIONS

112.05.12　C版_不含4F~7F裝修

工程名稱 | PROJECT

國際獸醫防疫人才培訓中心
暨獸醫教學醫院大樓
新建工程

□ 建照圖　■ 施工圖
□ 變更圖　□ 竣工圖

圖　名 | DRAWING TITLE

指標詳圖二

簽　章 | SIGNATURE

比例 SCALE	日期 DATE	設計 DESIGN
1/100	112/5/12	林一川

繪圖 DRAWN　校核 CHK.　核准 APPR.
CHC

圖號 DRAWING NO.　A8-6-12
版次 REV　C版

A8-6-12 DRAWING NO.

D2.樓層總表

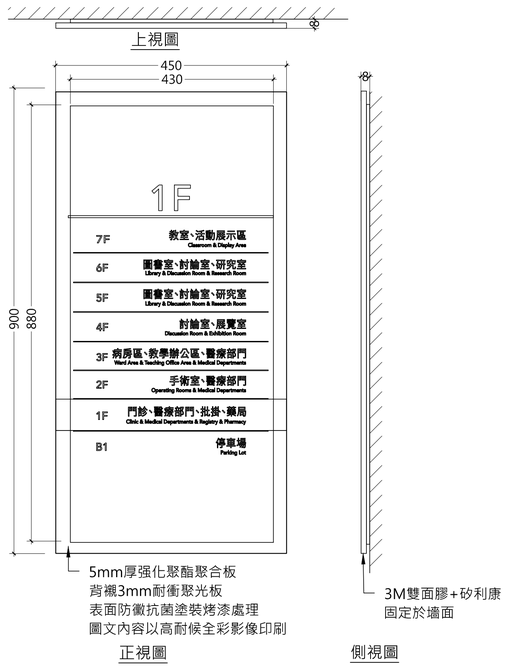

F.緊急疏散平面圖

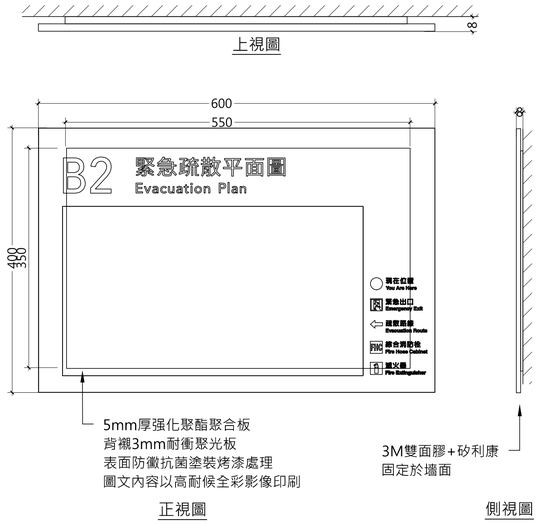

G.懸壁式梯廳燈箱

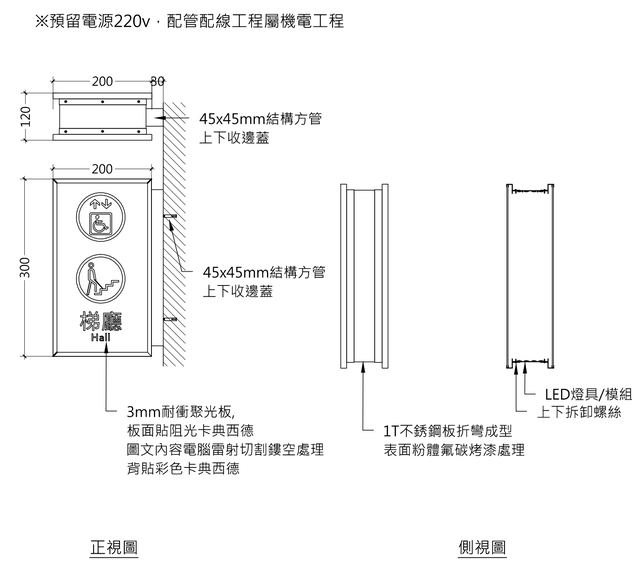

J1.建物名稱中文立體字

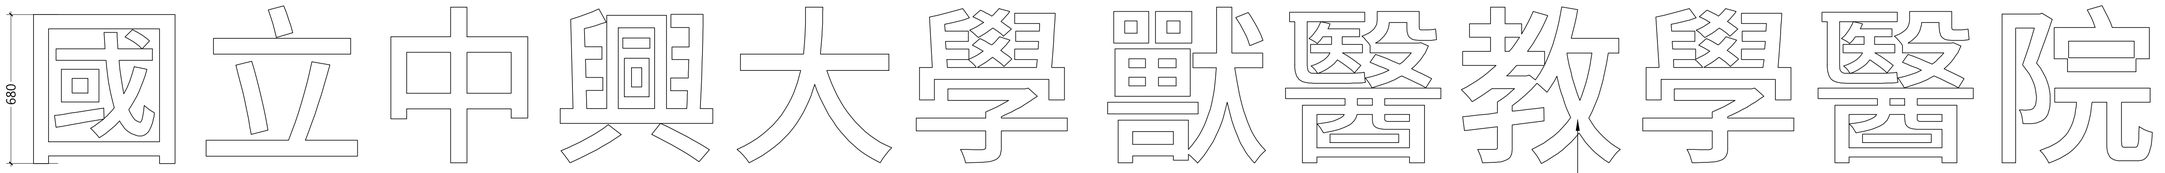

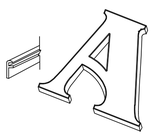

立體字上蓋

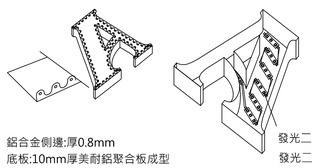

立體字主體

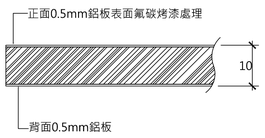

10mm固耐鋁板
(1) 剝離強度(kgf/cm)參照ASTM D903-98須≥10
(2) 抗折強度(kgf/cm²)CNS4392(1978)(TAF認證)須 =540~565

底板：10mm固耐鋁板

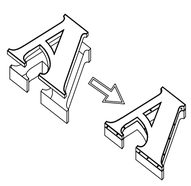

組合示意圖立體字

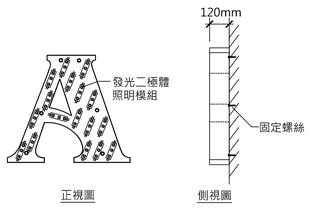

立體字安裝固定示意圖

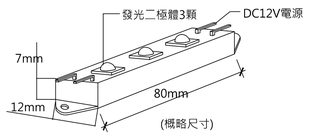

加設變壓器AC220V轉DC12V電源供應器
加設電源訂時開關控制器

發光二極體模組外殼以聚碳酸脂射出成型以矽膠充填封裝製成,IP68等級
以達戶外防水要求,內含戶外專用高亮度發光二極體.SMD晶片
燈座V0防火級,鋁基合電路板,交直流電DC:40-60KHz
使用電源為DC12V,視角120度,照度16 lm(白),3 lm(紅.藍)
耗電量每組0.3W(3顆),定電流線路設計

加設變壓器AC220V轉DC12V電源供應器
加設電源訂時開關控制器

SMD晶片單色發光二極體照明模組

※預留電源220v，配管配線工程屬機電工程
※牆面開孔，屬建築工程

T:\建築設計部\圖說及文件\A577中興大學獸醫教學醫院大樓\06－施工圖\112.05.12__施工圖說_第一次發包版（不含4F~7F裝修）\D01－建築圖說\外掛\圖框_A577中興大學獸醫教學醫院大樓 .DWG