大將作
聯合建築師事務所
TCT ARCHITECTURAL RESOURCES
台中市館前路19號11樓
11F-No. 19 KUAN CHIEN ROAD, TAICHUNG
TEL:(04)23220083 FAX:(04)23223697

修 正	REVISIONS
112.05.12	C版_不含4F~7F裝修

工程名稱 PROJECT

國際獸醫防疫人才培訓中心
暨獸醫教學醫院大樓
新建工程

□ 建照圖 ■ 施工圖
□ 變更圖 □ 竣工圖

圖 名 DRAWING TITLE

指標詳圖四

簽 章 SIGNATURE

比例 SCALE	日期 DATE	設計 DESIGN
1/100	112/5/12	林一川
繪圖 DRAWN	校核 CHK.	核准 APPR.
CHC		

圖號 DRAWING NO. A8-6-14 版次 REV C版

※預留電源220v.配管配線工程屬機電工程

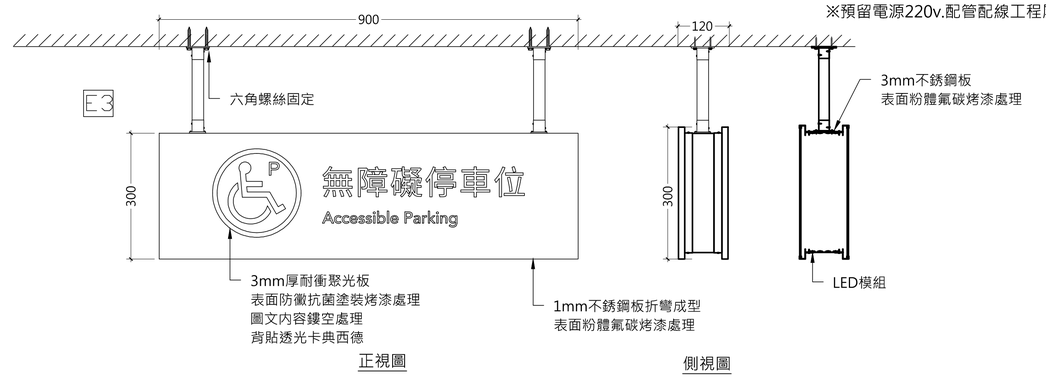

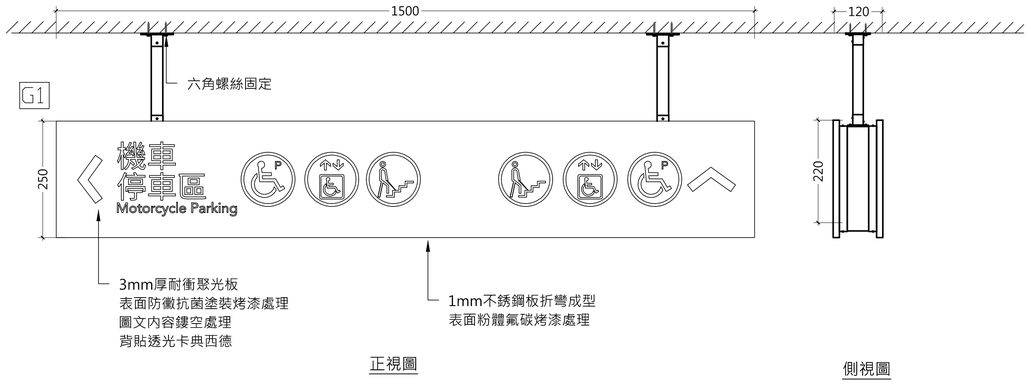

E3.無障礙停車位標示/G1.停車場方向導引燈箱

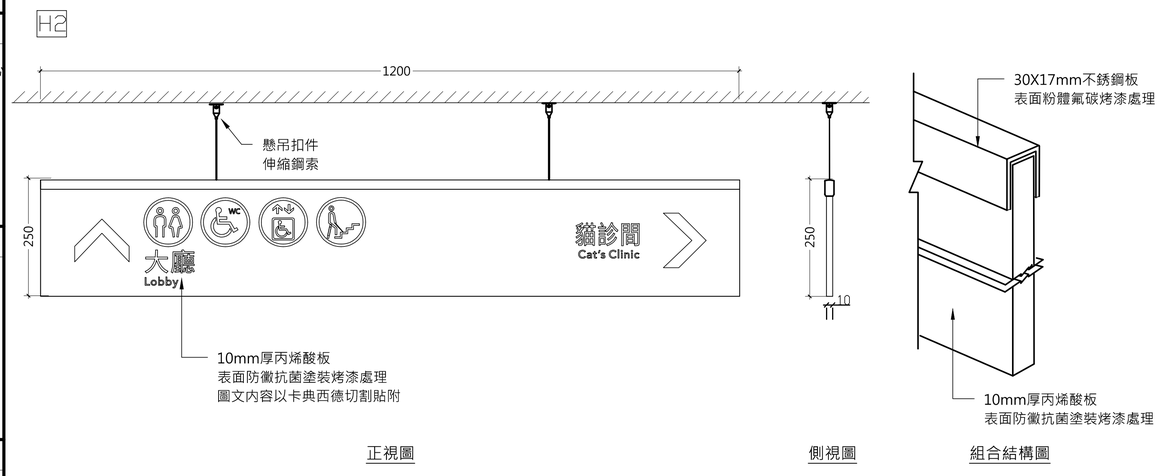

H2.懸吊式方向導引標示

※牆面開孔，屬建築工程

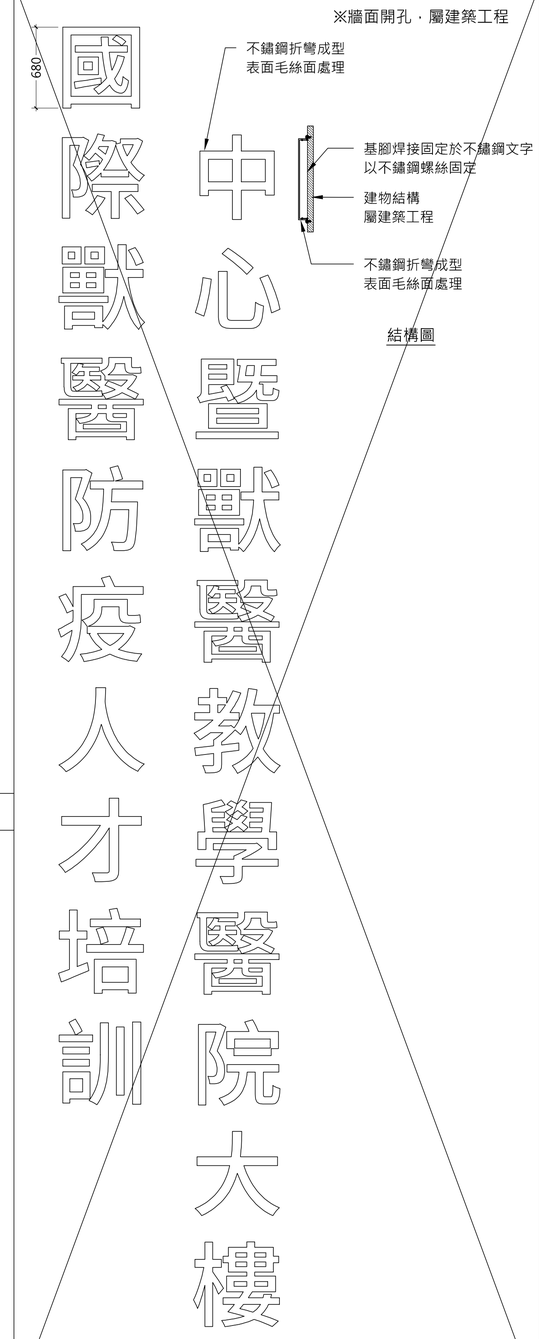

J.建物全銜立體字

※牆面開孔，屬建築工程

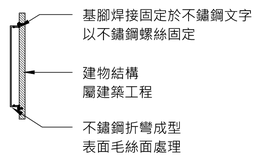

J2.建物名稱中文立體字

一.面板：
〈1〉2mm厚抗壓粒紋耐衝板材料需符合規範如下：
1.抗折強度 CNS 4392(1978)-測試試驗為TAF認可項目：1200 kgf/cm²以上。
2.熱老化後之抗折彈性係數 CNS 4392(1978)：110℃ 72小時後，最大 抗折強度29000 kgf/cm²以上。
3.衝擊強度 CNS 13334(1994)-測試試驗為TAF認可項目：達 50 kgf-cm/cm以上。
4.抗UV測試 ASTM G154-06(Cycle 1)-測試試驗為TAF認可項目：168小時後黃色度變化 0.6 以下。
5.光線擴散透過率(%)(YD)(2/C) ASTM D1003-07e1：60以上。
〈2〉3mm厚耐衝聚光板材料需符合規範如下：
1.抗折強度 CNS 4392(1978)-測試試驗為TAF認可項目：1000 kgf/cm²以上。
2.衝擊強度 CNS 13334(1994)-測試試驗為TAF認可項目：95 kgf-cm/cm以上。
3.抗UV測試 ASTM G154-06(Cycle 1)-測試試驗為TAF認可項目：168小時黃色度變化 1.4 以下。
4.光線擴散透過率(%)(YD)(2/C) ASTM D1003-07e1：60%以上。
〈3〉5mm厚強化聚酯聚合板材料需符合規範如下：
1.抗折強度 ASTM D790-15 Procedure B：1100 kgf/cm²以上。
2.吸水率ASTM D570-98(2010)：0.5%以下

二、防黴抗菌塗料材質說明:
1. 防黴抗菌塗料須符合下列規範 ：
(1) 歐盟高關注物質篩檢試驗：通過181項高關注物質檢測，高關注物質(SVHC)濃度均小於0.1%。
(2)防黴抗菌持久性：依ASTM F1980試驗法，模擬老化試驗五年後針對 大腸桿菌抗菌率達95%以上。
(3) 急毒性口服投予試驗：LD50 數值大於2000 mg/kg且未產生相關之毒性反應。
(4) 動物皮膚刺激性及敏感性試驗：未產生皮膚刺激反應及過敏性反應。
2. 防黴抗菌塗料之抗菌測試規範：
在24小時測試時間內，針對大腸桿菌、金黃色葡萄球菌殺菌率達95%以上。
3. 施工前需提供相關證明文件、測試報告及樣本送審核可後，方可施工。
4. 完工後需提供出廠證明(標註出廠數量)及產品保固書。

三、粉體氟碳塗料材質說明:
1.氟碳粉體塗料須符合下列規範：
(1) 耐鹽霧試驗 (24小時)：外觀無起泡、膨脹、剝離、生銹等異狀。
(2) 粉化度評級：達7以上。
(3) 塗膜減損試驗 ：塗膜無減損。

四、施工說明：
1.安裝之確實位置依圖面或現場監工人員之指示辦理。
2.所有貼壁式標示牌以3M雙面膠加矽膠固定於牆面,並不得有溢膠之情形若牆面無法以黏貼方式固定時，承包商應立即停止施工。則改以螺絲加塑膠栓方式固定。
3.安裝施工時，必使指標與地板或牆面，保持水平或垂直，若經現場監工人員認為安全維護有問題或有施工不良情形，並負責修正或拆除重作，並不得藉口延長工程或要求加價。
4.本指標工程之字型顏色大小圖案及字體承包商應先提供設計圖稿，彩色圖面經建築師及業主審核通過並簽字認可後，方可製作。
5.本指標工程於材料進場施工前應附施工詳圖，施工說明書，實樣，鋁擠型五金大樣板及目錄送建築師及業主審核通過並簽字認可後，方可施工。
6.防黴抗菌漆需於施工前，檢附相關證明文件及樣本經建築師及業主審核通過並簽字認可後，方可施工。
7.本工程驗收時承包商需檢附出廠證明及保固書。
8.本工程各項尺寸容許誤差值±5%.惟不得影響原設計理念，且需經業主及建築師核可。

指標規範

A8-6-14
DRAWING NO.

T:\建築設計部\圖說及文件\A577中興大學獸醫教學醫院大樓\06－施工圖\112.05.12_施工圖說_第一次發包版（不含4F~7F裝修）\D01－建築圖說\外參\圖框_A577中興大學獸醫教學醫院大樓 .DWG