設備圖例　（空間編號：217）

代號	骨科手術室	材質及需求說明	數量
	空調清淨度	CLASS 1,000	
	特殊隔間	3mm鉛板	
K1	器械櫃	SUS－304	2
K2	藥品櫃	SUS－304	2
KC	電腦櫃 110V雙連插座x3, 資訊插座x3	SUS－304	1
DP	情報面盤	SUS－304	1
OT	手術計時器	SUS－304	1
CM1	插座盤組 110V雙連插座x4, 接地端子x1 資訊插座x1	SUS－304	4
CM2	插座盤組(220V) 110V雙連插座x4, 接地端子x1 220V單連插座x1, 資訊插座x1	SUS－304	4
T	檢修口	鋁合金防銹處理	2
IV	軌道式點滴吊架	鋁合金防銹處理	2
BCU1	高效過濾箱	冷軋延壓鋼板烤漆處理	1
RG1	回風口	鋁製品粉體烤漆	7
RD－X	壓差調節器（防輻射）	防銹處理＋3mm鉛板	1
G1+N2	醫療氣體面盤 O.O.A.V.V.V+N2	SUS－304	2
L	無菌室照明日光燈	冷軋延壓鋼板烤漆處理	20
	崁燈 LED 6W		6
UV	紫外線殺菌燈	SUS－304	8
ISO	隔離分電盤	SUS－304	1
M	無影燈吊座	鍍鋅角鐵焊接	1
CL	設備吊座	鍍鋅角鐵焊接	1
S29	防火自動門	SUS－304	1
(60A)	(W:110㎝*H:225cm)	3mm鉛板	
S30	防火自動門	SUS－304	1
(60A)	(W:130㎝*H:225cm)	3mm鉛板	
FS	足光感應開關	SUS－304	4
C.P	懸臂吊塔氣體柱 O.O.A.A.V.V 110V雙連插座x4	SUS－304	1
Dif.P	壓差錶		1
UV.t	紫外線消毒計時器(含指示燈)		1
EP	分電盤	SUS－304	1

※ 1,000級 HEPA設計值：(數字僅提供參考，實際需求值須請技師重新核算)
1. 換氣次數：60次/hr
2. 風速：0.35 m/sec

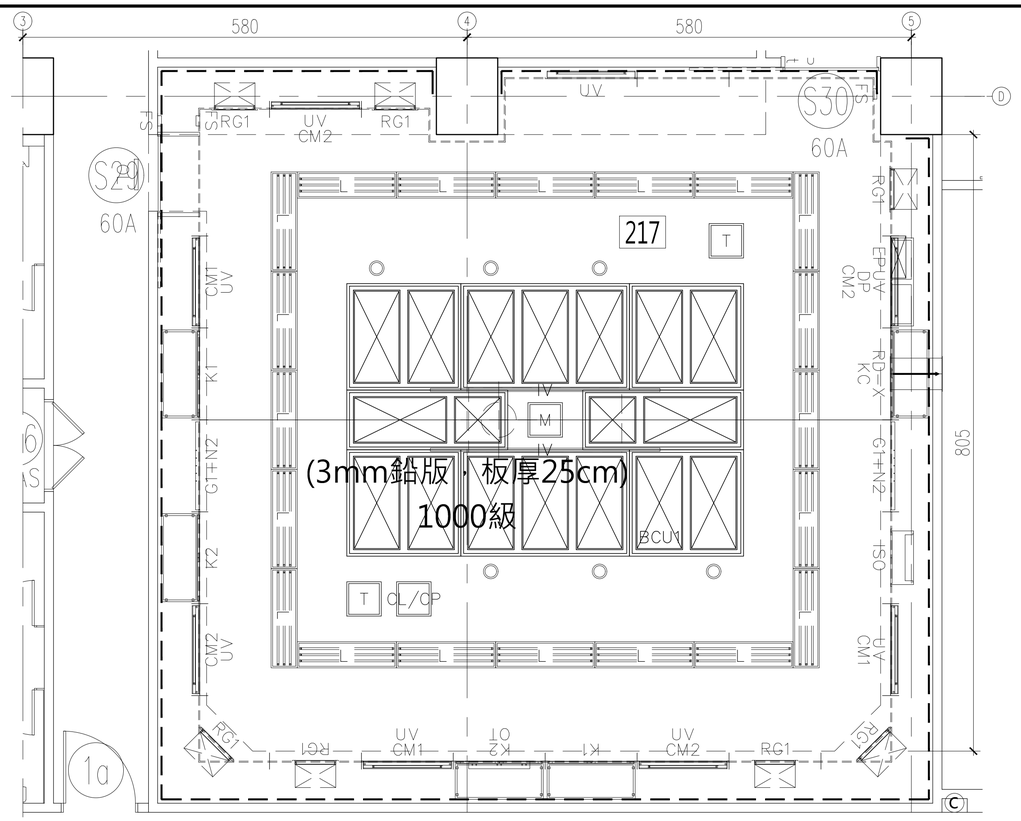

1 二層骨科手術室平面圖　A1 S:1/40　A3 S:1/80

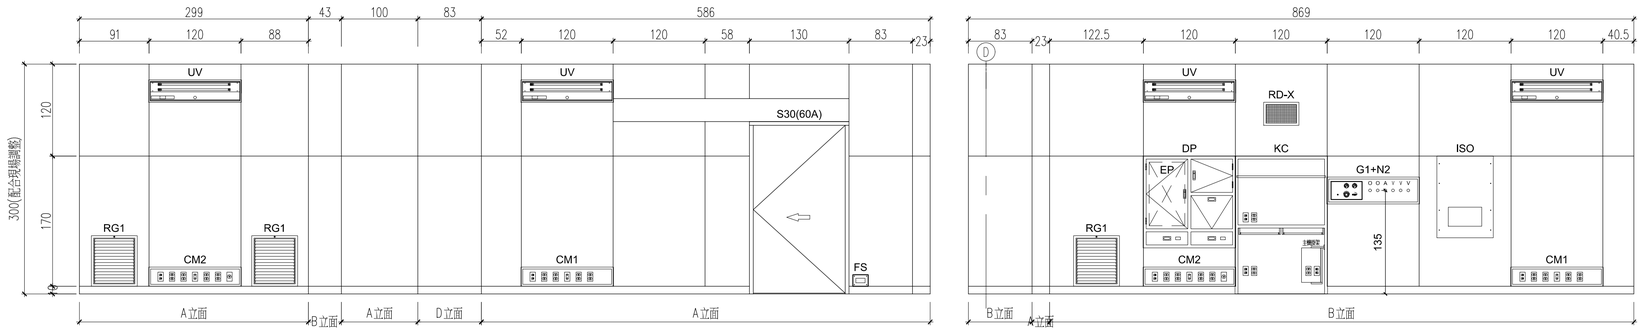

2 二層骨科手術室立面圖　A1 S:1/40　A3 S:1/80

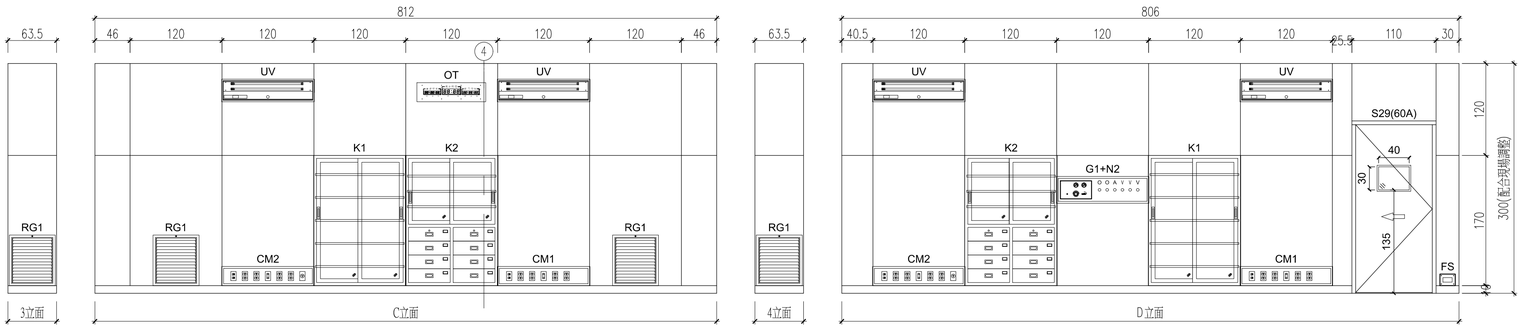

3 二層骨科手術室立面圖　A1 S:1/40　A3 S:1/80

大將作
聯合建築師事務所
TCT ARCHITECTURAL RESOURCES

台中市館前路19號11樓
11F-No. 19 KUAN CHIEN ROAD, TAICHUNG
TEL:(04)23220083 FAX:(04)23223697

修　正　REVISIONS

112.05.12 C版_不含4F~7F裝修

工程名稱 PROJECT

國際獸醫防疫人才培訓中心
暨獸醫教學醫院大樓
新建工程

□ 建照圖　■ 施工圖
□ 變更圖　□ 竣工圖

圖　名 DRAWING TITLE

二層骨科手術室平立面圖

簽　章 SIGNATURE

比例 SCALE	日期 DATE	設計 DESIGN
1/100	112/5/12	林一川
繪圖 DRAWN	校核 CHK.	核准 APPR.
CHC		

圖號 DRAWING NO. A8-7-1　版次 REV C版

DRAWING NO. A8-7-1

T:\建築設計部\圖說及文件\A577中興大學獸醫教學醫院大樓\06－施工圖\112.05.12_施工圖說_第一次發包版（不含4F~7F裝修）\D01－建築圖說\外參\圖框_A577中興大學獸醫教學醫院大樓.DWG