設備圖例			(空間編號 ：219)
代號	一般手術室	材質及需求說明	數量
	空調清淨度	CLASS 10,000	
	特殊隔間		
K1	器械櫃	SUS－304	2
K2	藥品櫃	SUS－304	2
KC	電腦櫃 110V雙連插座x3, 資訊插座x3	SUS－304	1
DP	情報面盤	SUS－304	1
OT	手術計時器	SUS－304	1
CM1	插座盤組 110V雙連插座x4, 接地端子x1 資訊插座x1	SUS－304	4
CM2	插座盤組(220V) 110V雙連插座x4, 接地端子x1 220V單連插座x1, 資訊插座x1	SUS－304	4
T	檢修口	鋁合金防銹處理	2
IV	軌道式點滴吊架	鋁合金防銹處理	2
BCU3	高效過濾箱	冷軋延壓鋼板烤漆處理	1
RG	回風口	鋁製品粉體烤漆	4
RD	壓差調節器	防銹處理	1
G1+N2	醫療氣體面盤 O.O.A.V.V.V+N2	SUS－304	2
L	無菌室照明日光燈	冷軋延壓鋼板烤漆處理	20
	崁燈 LED 6W		6
UV	紫外線殺菌燈	SUS－304	8
ISO	隔離分電盤	SUS－304	1
M	無影燈吊座	鍍鋅角鐵焊接	1
CL	設備吊座	鍍鋅角鐵焊接	2
S32	防火自動門	SUS－304	1
(60A)	(W:130㎝*H:225cm)		
S34	防火手推門	SUS－304	1
(60A)	(W:110㎝*H:225cm)		
FS	足光感應開關	SUS－304	2
C.P	懸臂吊塔氣體柱 O.O.A.A.V.V 110V雙連插座x4	SUS－304	1
Dif.P	壓差錶		1
UV.t	紫外線消毒計時器(含指示燈)		1
EP	分電盤	SUS－304	1

※ 10,000級 HEPA設計值 ：(數字僅提供參考，實際需求值須請技師重新核算)
1. 換氣次數 ：35次/hr
2. 風速 ：0.35 m/sec

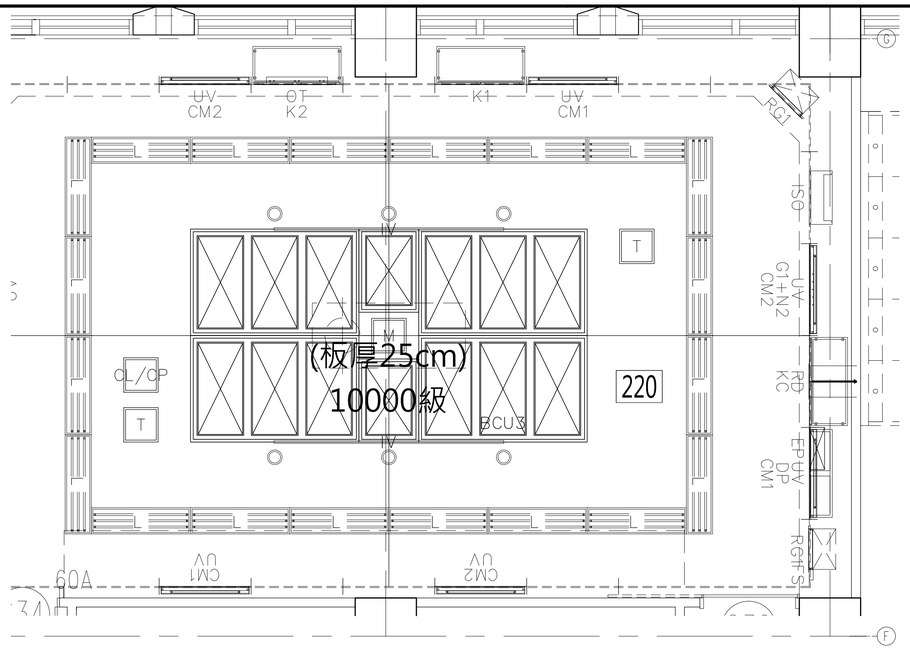

1 二層一般手術室平面圖 A1 S:1/40 A3 S:1/80

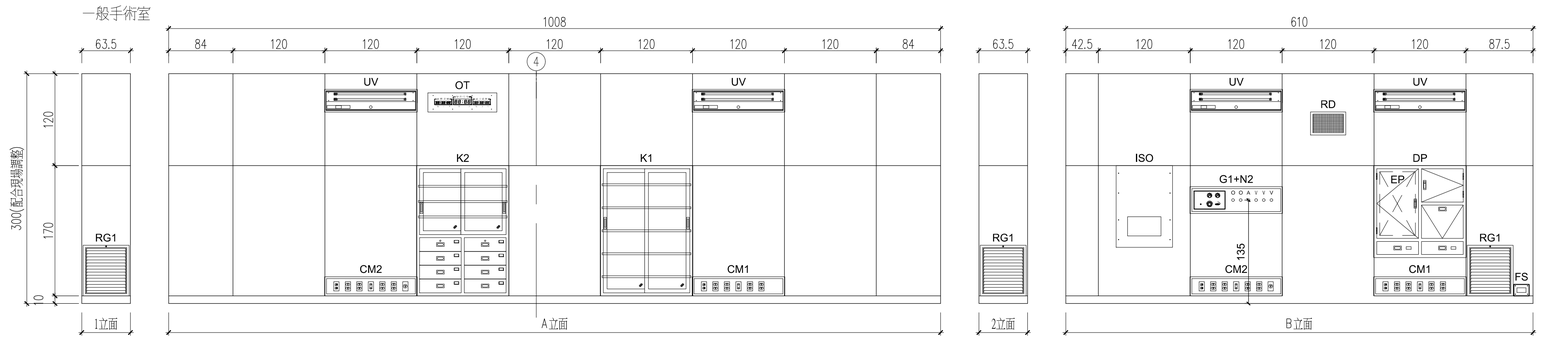

2 二層一般手術室立面圖 A1 S:1/40 A3 S:1/80

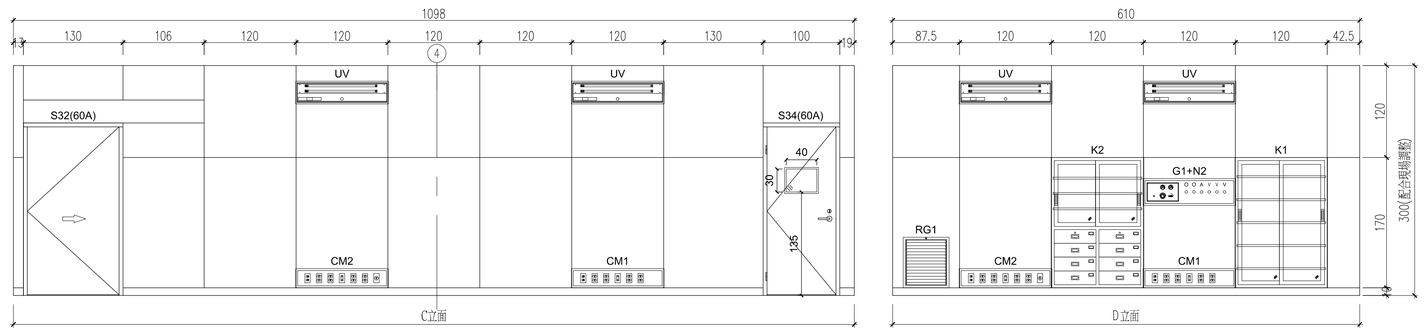

3 二層一般手術室立面圖 A1 S:1/40 A3 S:1/80

大將作
聯合建築師事務所
TCT ARCHITECTURAL RESOURCES

台中市館前路19號11樓
11F-No. 19 KUAN CHIEN ROAD, TAICHUNG
TEL:(04)23220083 FAX:(04)23223697

修 正 REVISIONS

112.05.12 C版_不含4F~7F裝修

工程名稱 PROJECT

國際獸醫防疫人才培訓中心
暨獸醫教學醫院大樓
新建工程

□ 建照圖 ■ 施工圖
□ 變更圖 □ 竣工圖

圖 名 DRAWING TITLE

二層一般手術室平立面圖

簽 章 SIGNATURE

比例 SCALE	日期 DATE	設計 DESIGN
1/100	112/5/12	林一川
繪圖 DRAWN	校核 CHK.	核准 APPR.
CHC		
圖號 DRAWING NO.	版次 REV	
A8-7-3	C版	

A8-7-3
DRAWING NO.

T:\建築設計部\圖說及文件\A577中興大學獸醫教學醫院大樓\06－施工圖\112.05.12_施工圖說_第一次發包版 (不含4F~7F裝修)\D01－建築圖說\外參\圖框_A577中興大學獸醫教學醫院大樓 .DWG