

大將作

聯合建築師事務所
TCT ARCHITECTURAL RESOURCES

台中市館前路19號11樓
11F-No. 19 KUAN CHIEN ROAD, TAICHUNG
TEL:(04)23220083 FAX:(04)23223697

修正 REVISIONS

112.05.12 C版_不含4F~7F裝修

112.05.12 C版_不含4F~7F裝修

工程名稱 PROJECT

國際獸醫防疫人才培訓中心
暨獸醫教學醫院大樓
新建工程

☐ 建照圖 ☒ 施工圖
☐ 變更圖 ☐ 竣工圖

圖名 DRAWING TITLE

六樓櫥櫃平面圖

簽章 SIGNATURE

比例 SCALE 日期 DATE 設計 DESIGN
1/100 112/5/12 林一川



繪圖 DRAWN 校核 CHK. 核准 APPR.
CHC

圖號 DRAWING NO. 版次 REV

A8-8-7

C版

T:\建築設計部\圖說及文件\A577中興大學獸醫教學醫院大樓\06—施工圖\112.05.12_施工圖說_第一次發包版(不含4F~7F裝修)\D01—建築圖說\外參\圖框_A577中興大學獸醫教學醫院大樓.DWG

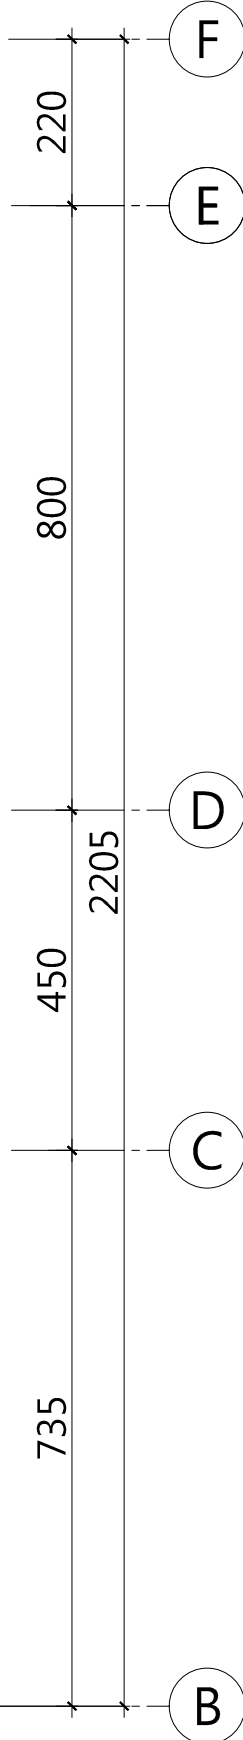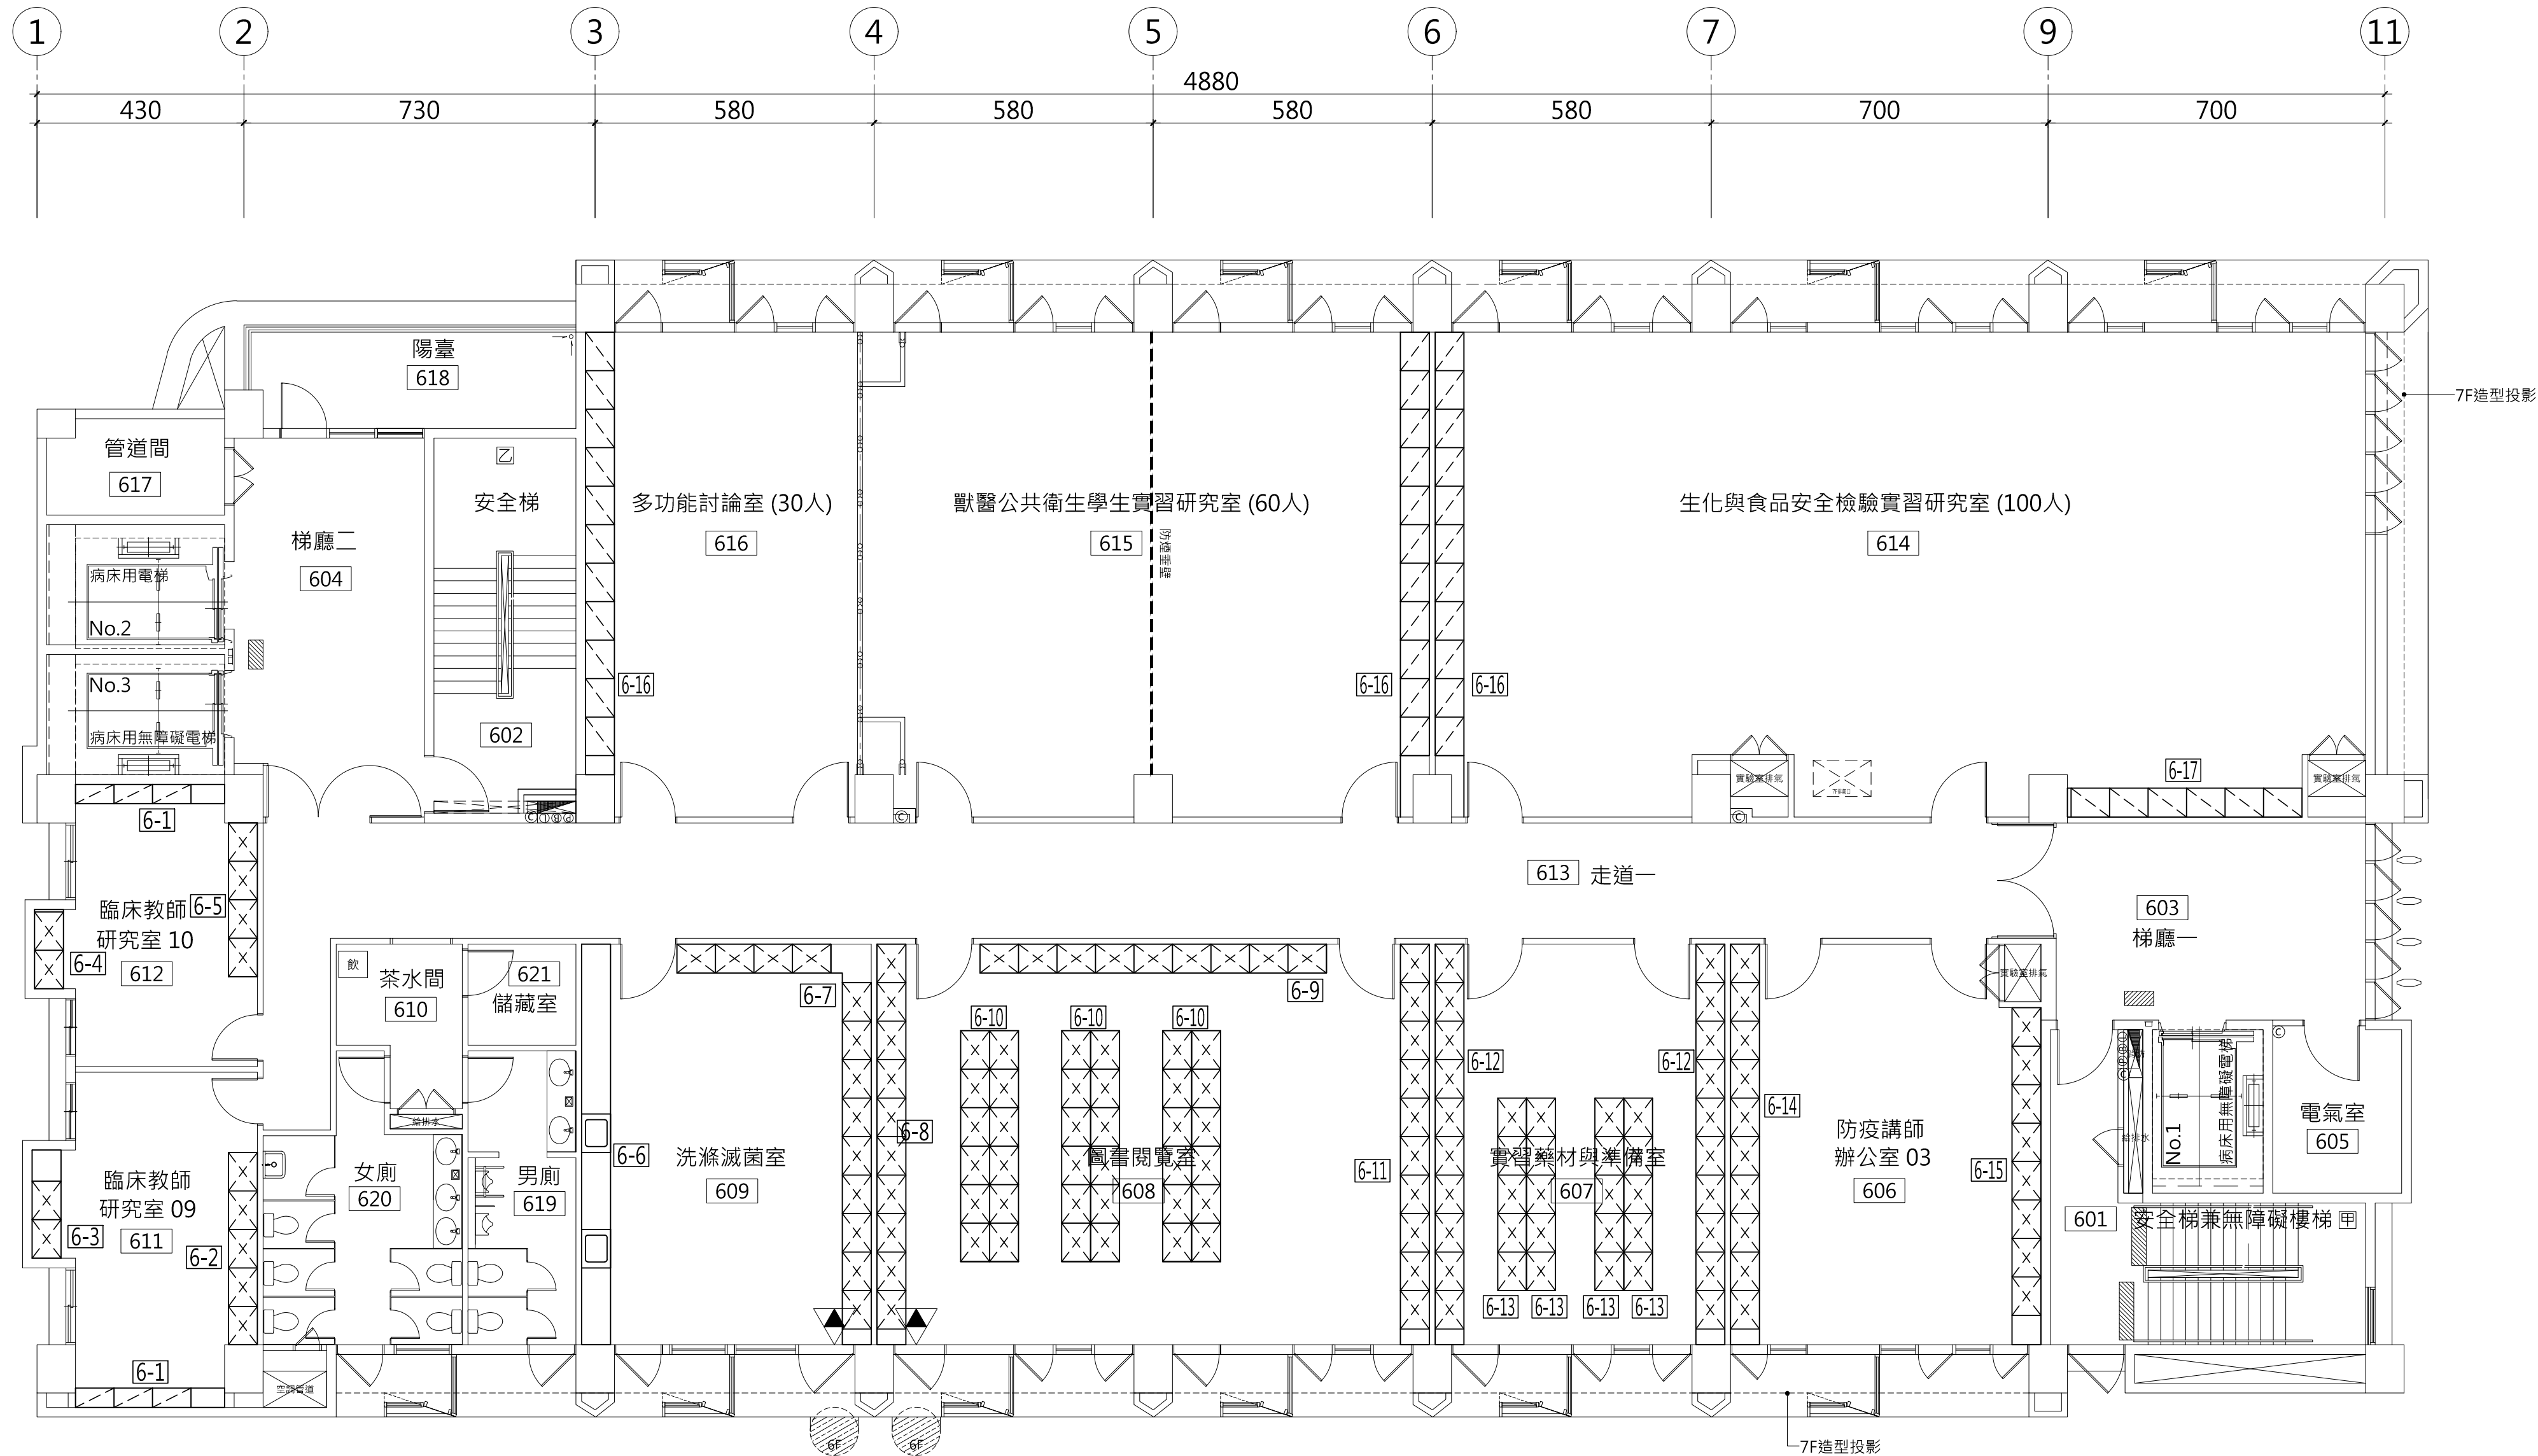

1

六層櫥櫃平面圖

A1 S:1/100
A3 S:1/200

DRAWING NO. A8-8-7