



大將作

聯合建築師事務所
TCT ARCHITECTURAL RESOURCES

台中市館前路19號11樓
11F-No. 19 KUAN CHEN ROAD, TAICHUNG
TEL:(04)23220083 FAX:(04)23223697

修正 REVISIONS

112.05.12 C版_不含4F~7F裝修

工程名稱 PROJECT

國際獸醫防疫人才培訓中心
暨獸醫教學醫院大樓
新建工程

建照圖 施工圖
 變更圖 竣工圖

圖名 DRAWING TITLE

七樓櫥櫃平面圖

簽章 SIGNATURE



比例 SCALE 日期 DATE 設計 DESIGN
1/100 112/5/12 林一川

繪圖 DRAWN 校核 CHK. 核准 APPR.
CH 虞瑜

圖號 DRAWING NO. 版次 REV

A8-8-8

C版

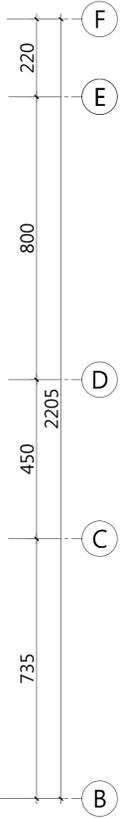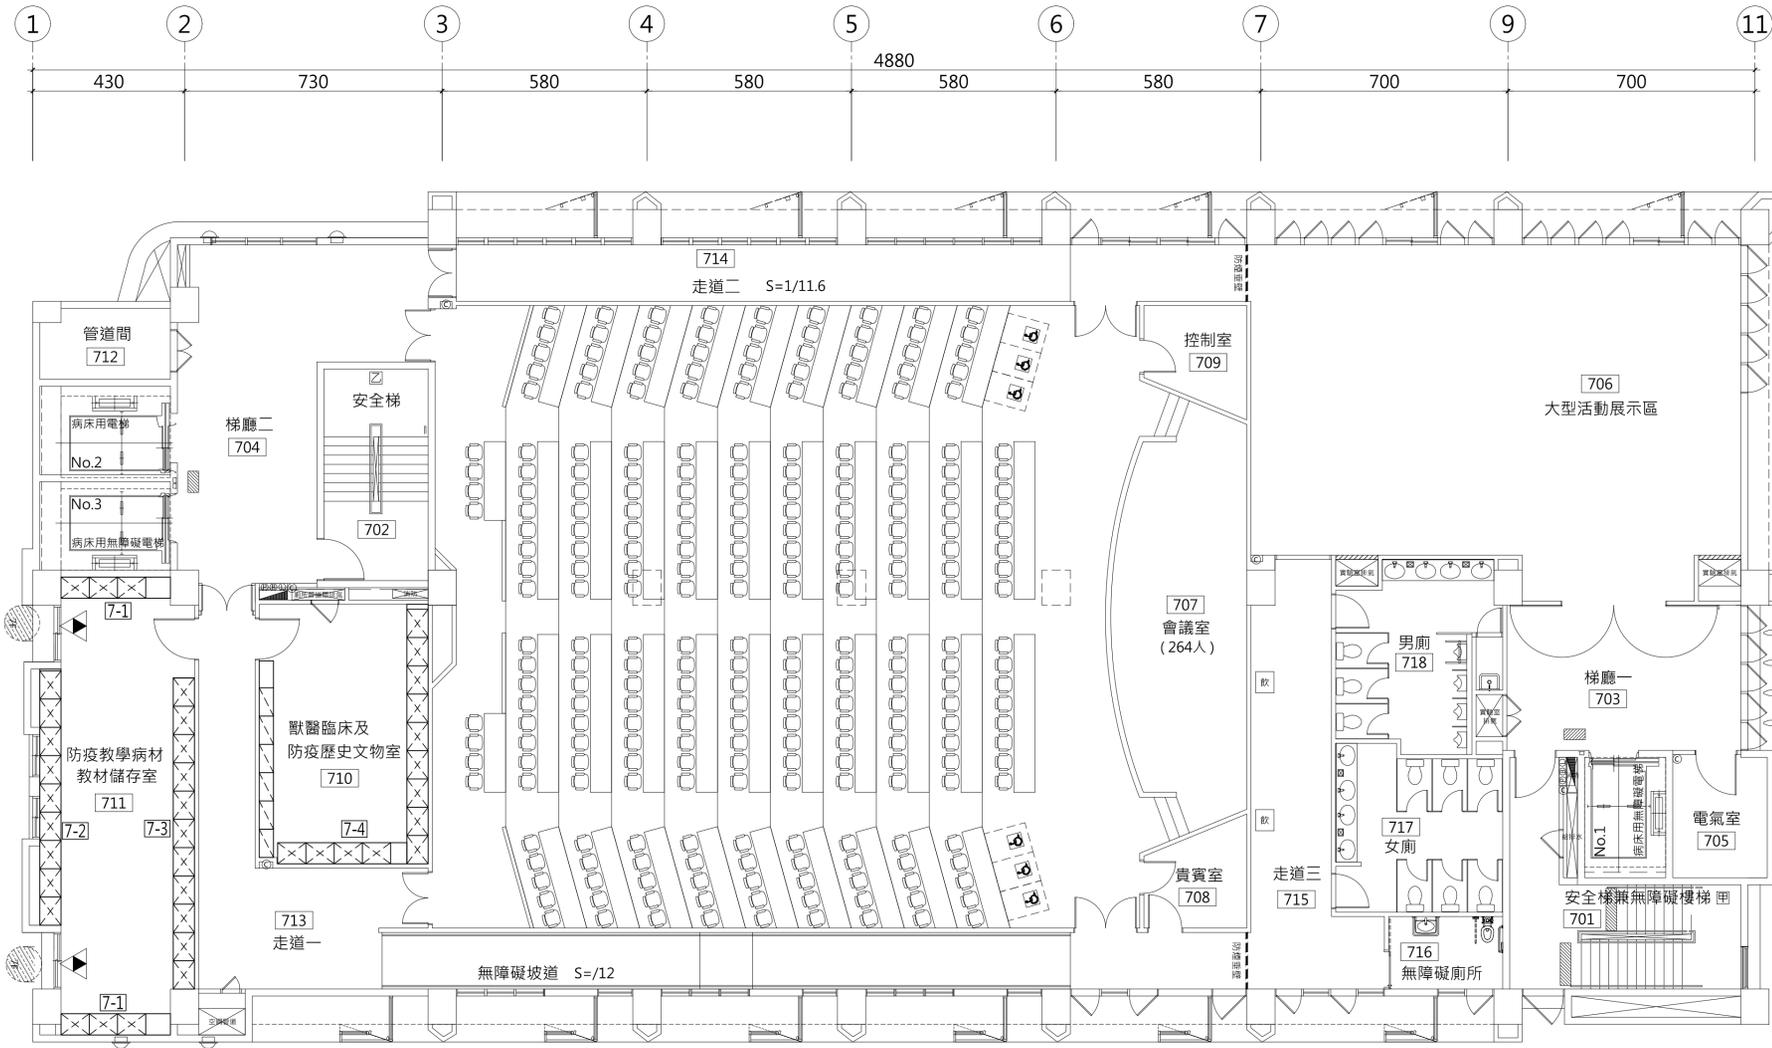

1 七層櫥櫃平面圖

A1 S:1/100
A3 S:1/200