



大將作

聯合建築師事務所
TCT ARCHITECTURAL RESOURCES

台中市館前路19號11樓
11F-No. 19 KUAN CHEN ROAD, TAICHUNG
TEL:(04)23220083 FAX:(04)23223697

修正 REVISIONS

112.05.12 C版_不含4F~7F裝修

工程名稱 PROJECT

國際獸醫防疫人才培訓中心
暨獸醫教學醫院大樓
新建工程

建照圖 施工圖
 變更圖 竣工圖

圖名 DRAWING TITLE

櫥櫃平面圖(一)

簽章 SIGNATURE

比例 SCALE 日期 DATE 設計 DESIGN
1/100 112/5/12 林一川


繪圖 DRAWN 校核 CHK. 核准 APPR.
CHC

圖號 DRAWING NO. 版次 REV


A8-8-9

C版


本案櫥櫃工程屬後續擴充工程，
非屬本工程

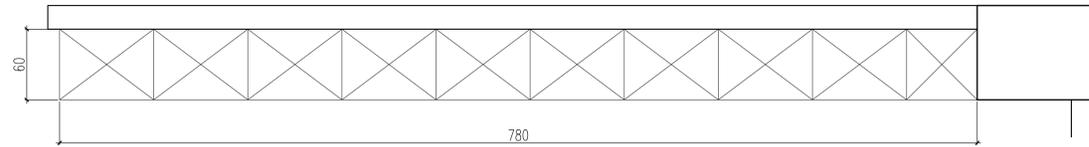


B1-1 高櫃平面圖

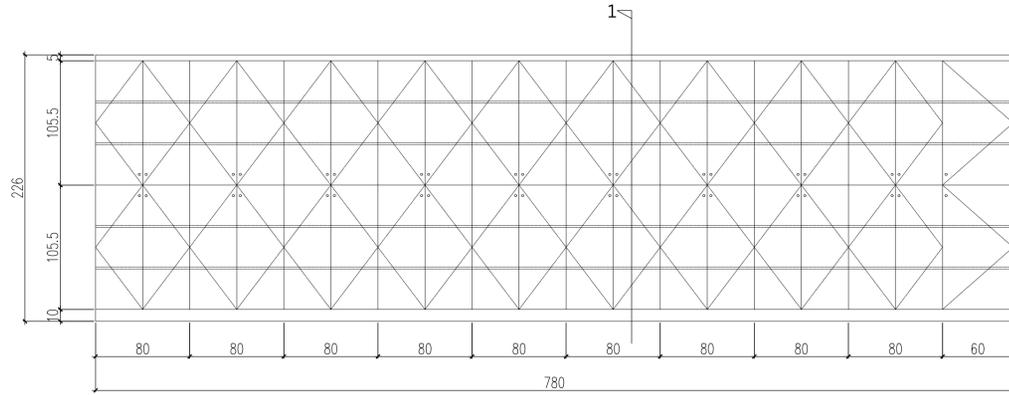


B1-1 高櫃立面圖

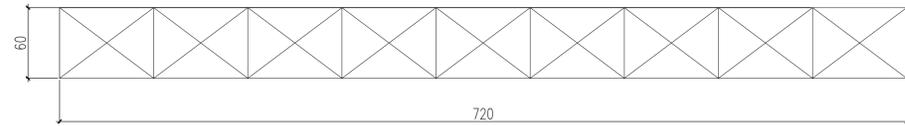


B1-3 高櫃平面圖

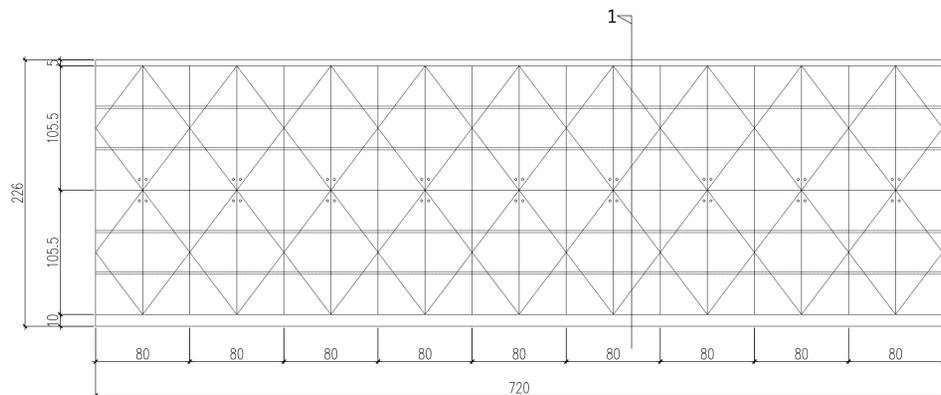


B1-3 高櫃立面圖

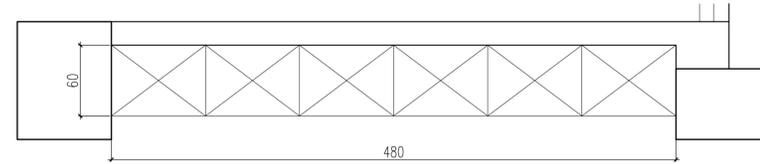


B1-2 高櫃平面圖

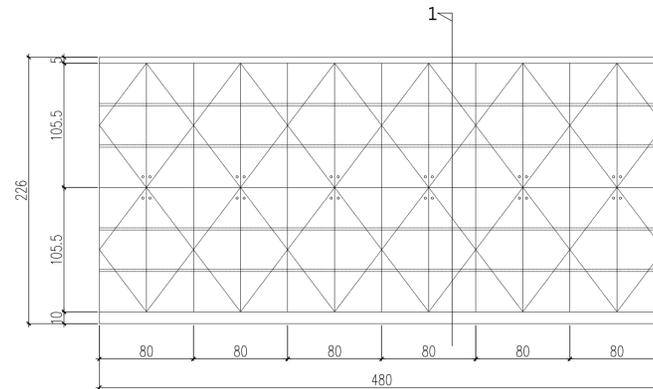


B1-2 高櫃立面圖

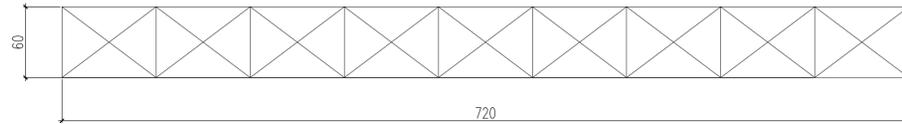


B1-4 高櫃平面圖

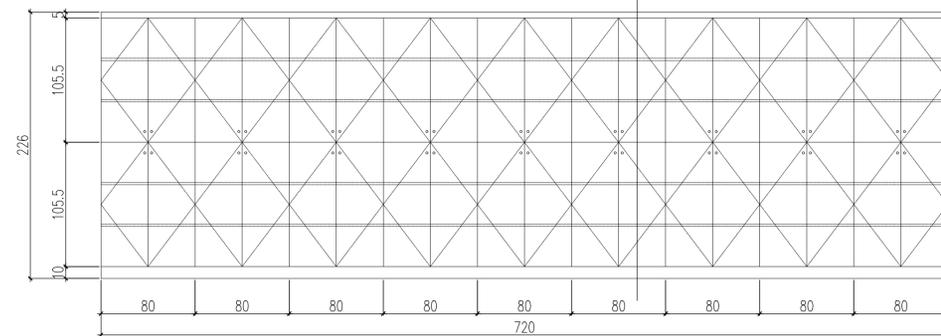


B1-4 高櫃正立面圖

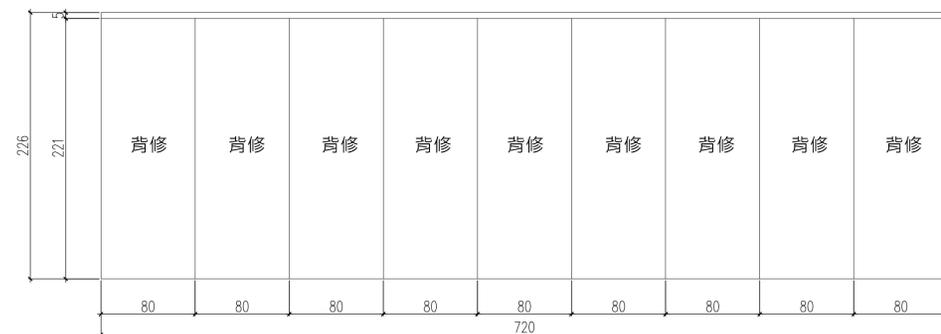


B1-4 高櫃背立面圖

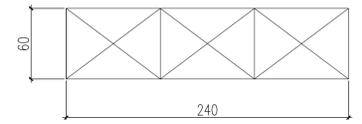


B1-7 高櫃平面圖 2

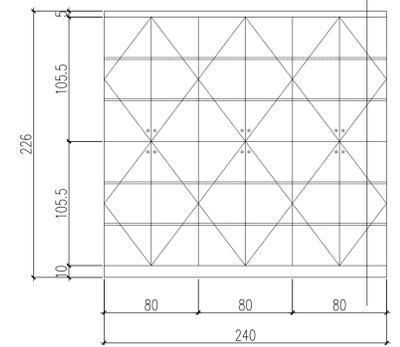


B1-7 高櫃正立面圖

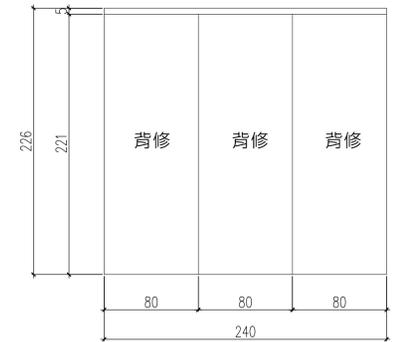

B1-7 高櫃背立面圖

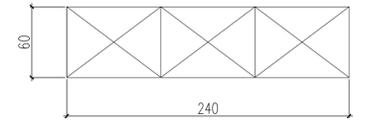

B1-8 高櫃平面圖

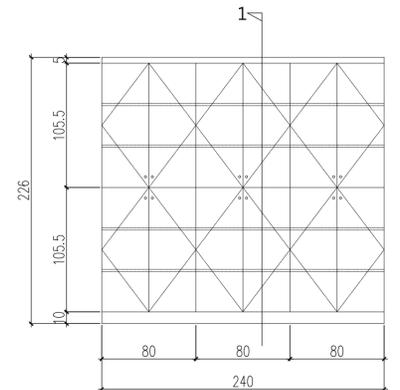

B1-8 高櫃立面圖