

大將作

聯合建築師事務所
TCT ARCHITECTURAL RESOURCES

台中市館前路19號11樓
11F-No. 19 KUAN CHIEN ROAD, TAI CHUNG
TEL: (04) 23220083 FAX: (04) 23223697

修正 | REVISIONS

工程名稱 | PROJECT

國際獸醫防疫人才培訓中心
暨獸醫教學醫院大樓
新建工程

■ 建照圖 □ 施工圖
□ 變更圖 □ 竣工圖

圖名 | DRAWING TITLE

鋼構接合示意圖一

簽章 | SIGNATURE

比例 SCALE 日期 DATE 設計 DESIGN
109.03.09 統業土木建築技師事務所



繪圖 DRAWN 校核 CHK. 核准 APPR.

圖號 DRAWING NO. 版次 REV


S1-15

A版


鋼構斷面尺寸表 (單位:mm)		
斷面	鋼樑編號	
RH-400x400x13x21 (CNS SN400B)	SC1	
RH-588x300x12x20 (CNS SN400B)	SB0	
RH-350x175x7x11 (CNS SN400B)	sb1	
RH-600x200x11x17 (CNS SN400B)	sb2	

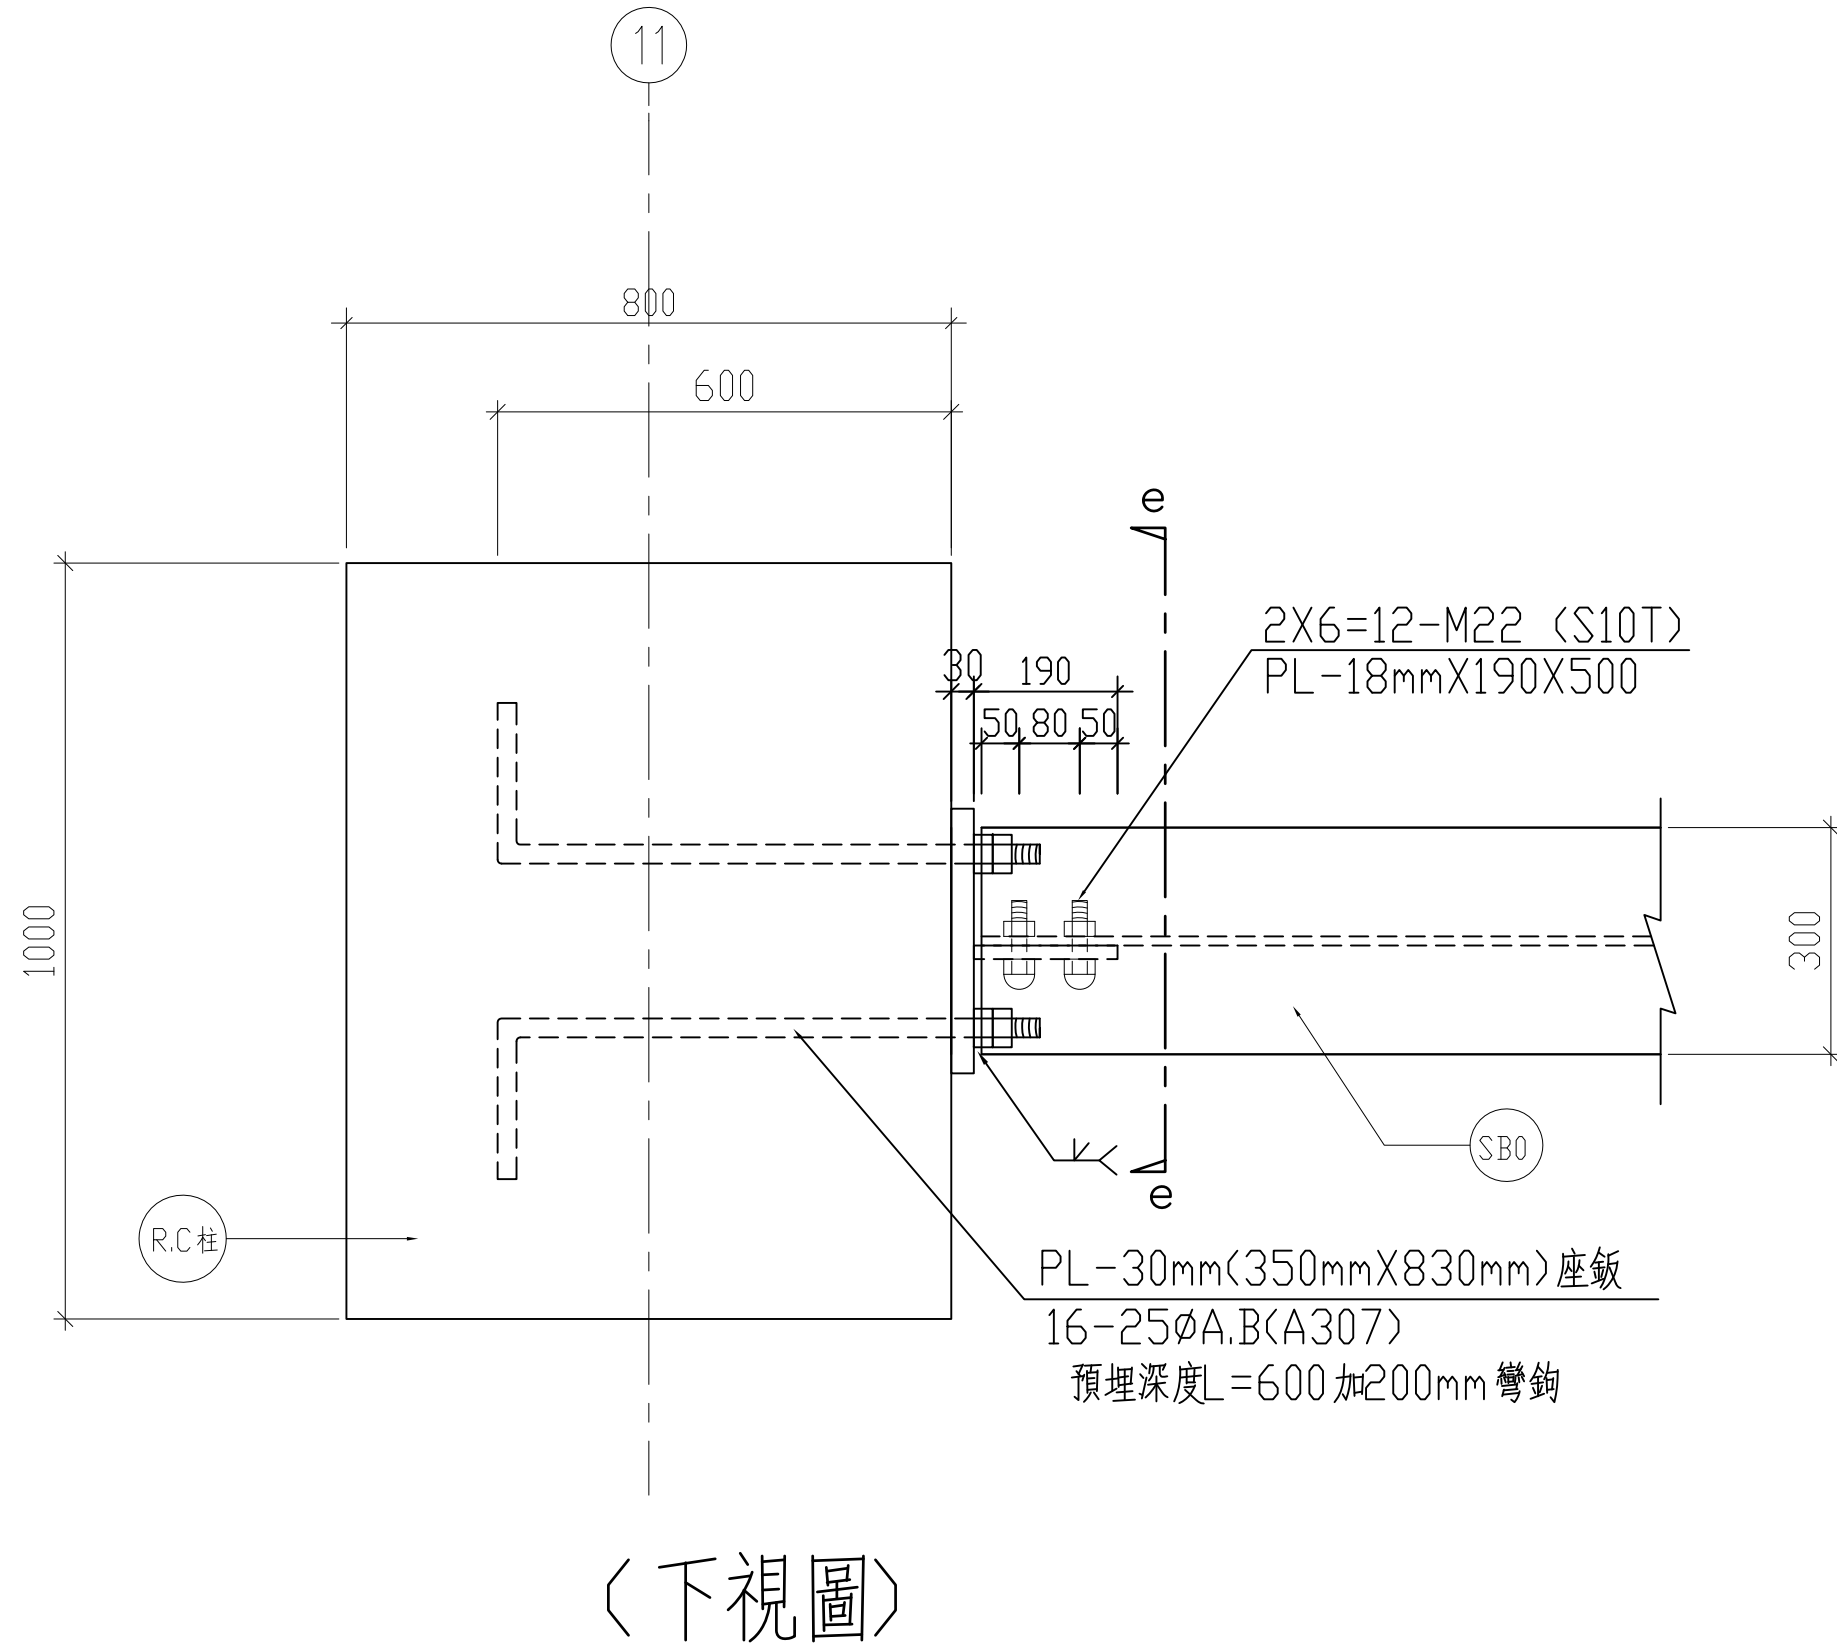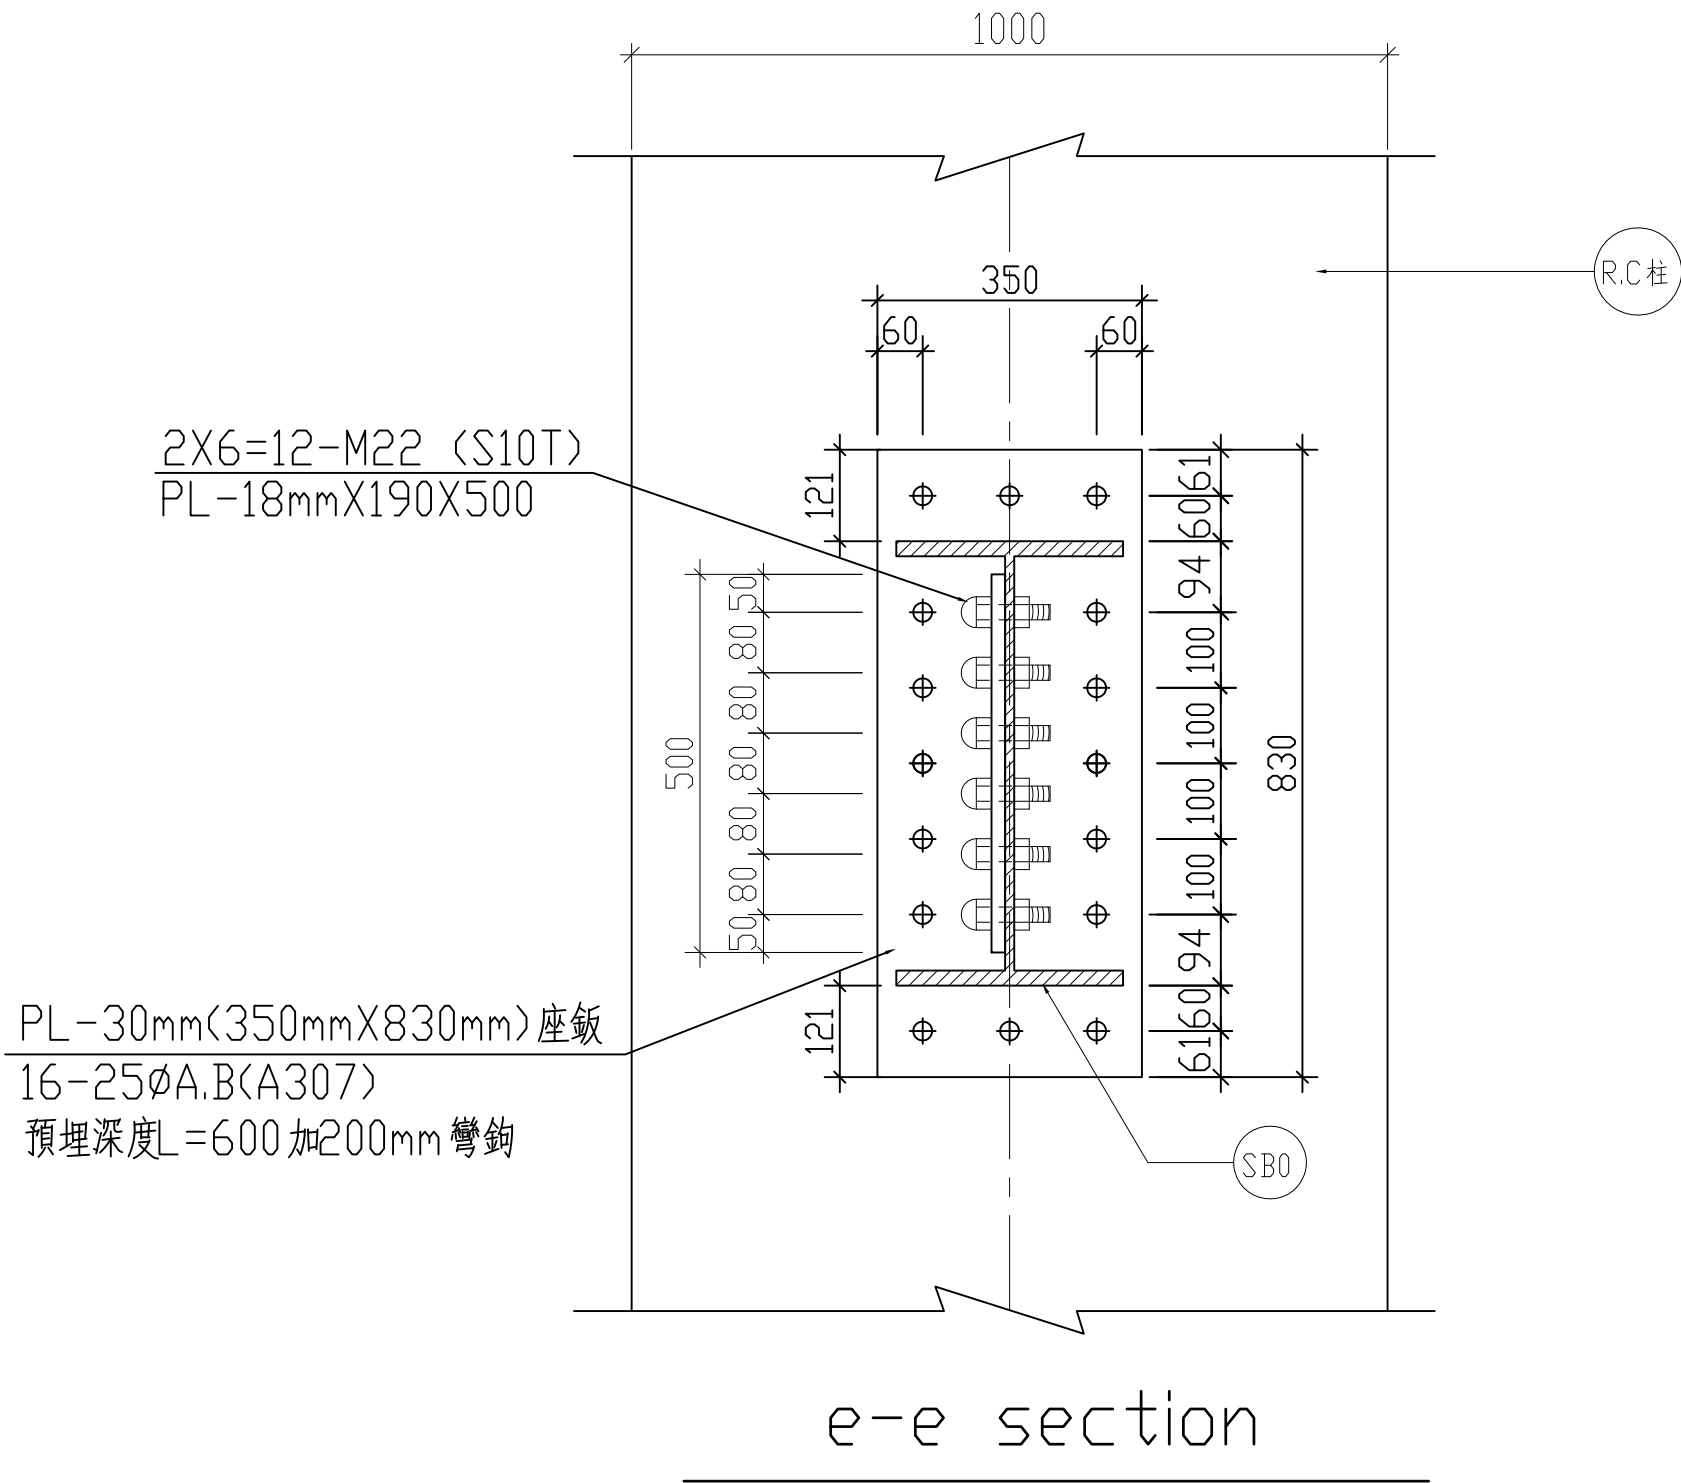


鋼梁SB0與RC柱接合示意圖

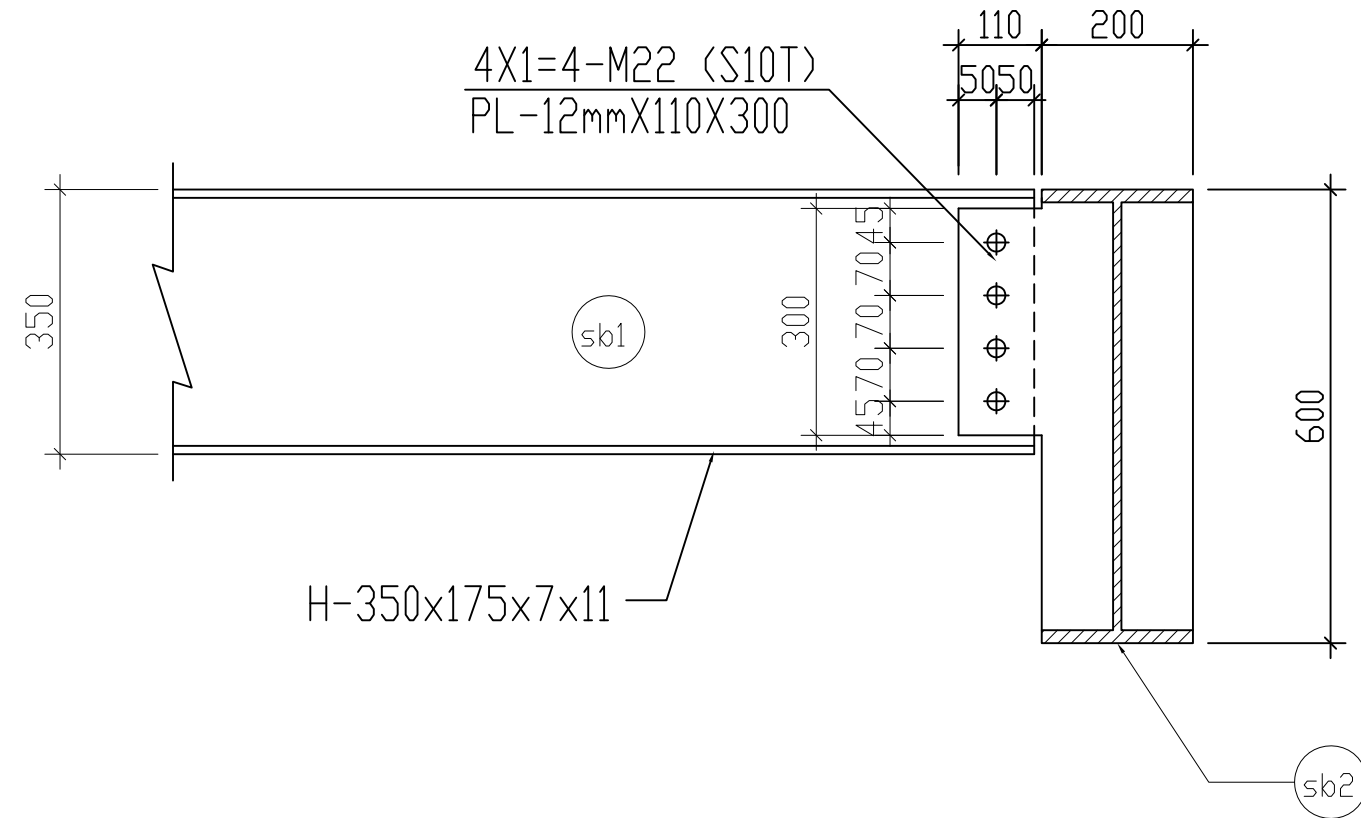

鋼梁sb1與sb2接合示意圖

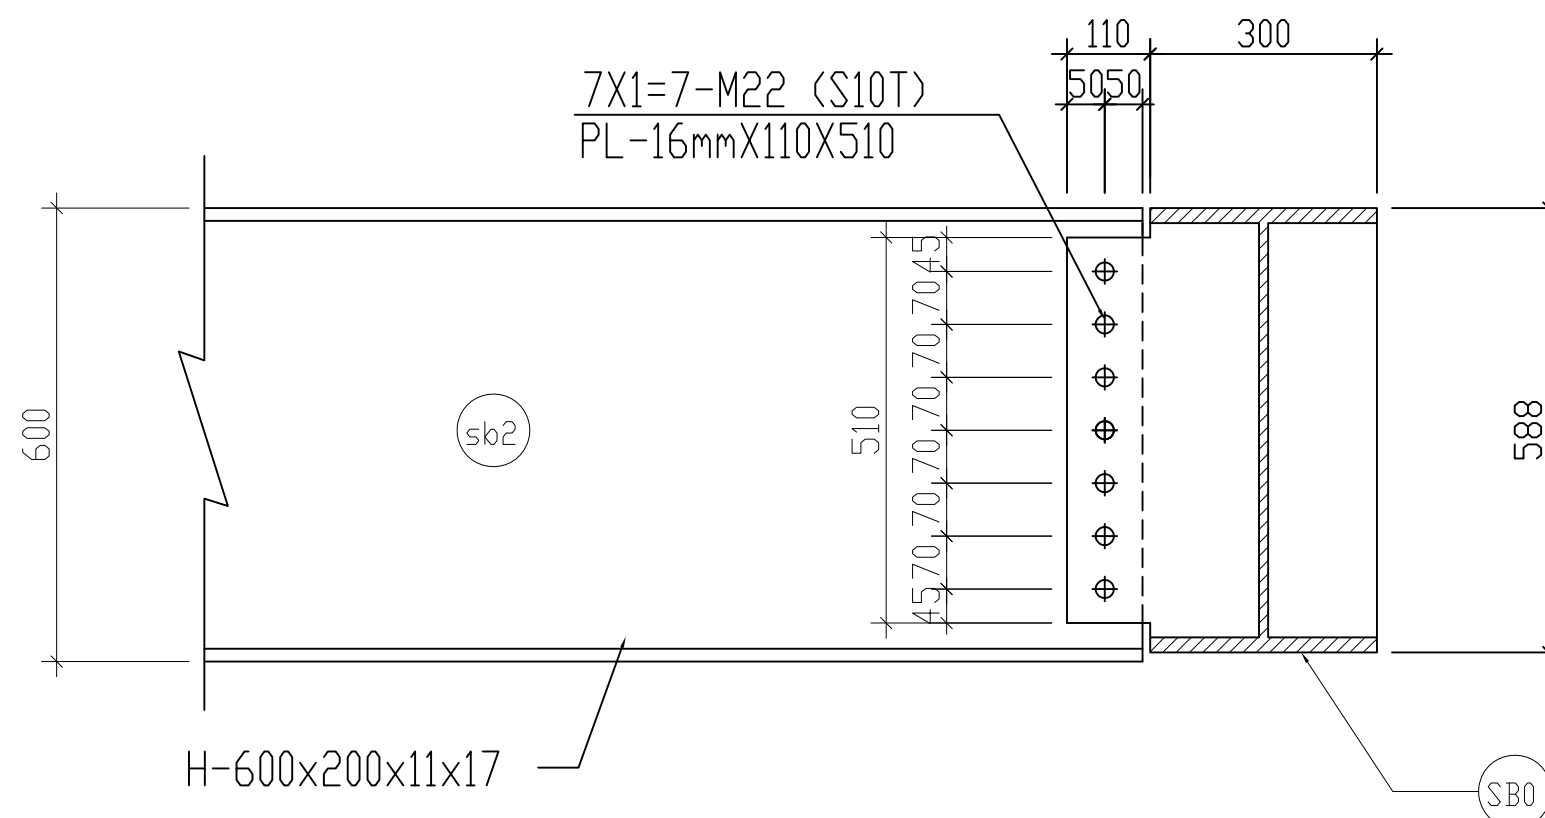

鋼梁sb2與SB0接合示意圖

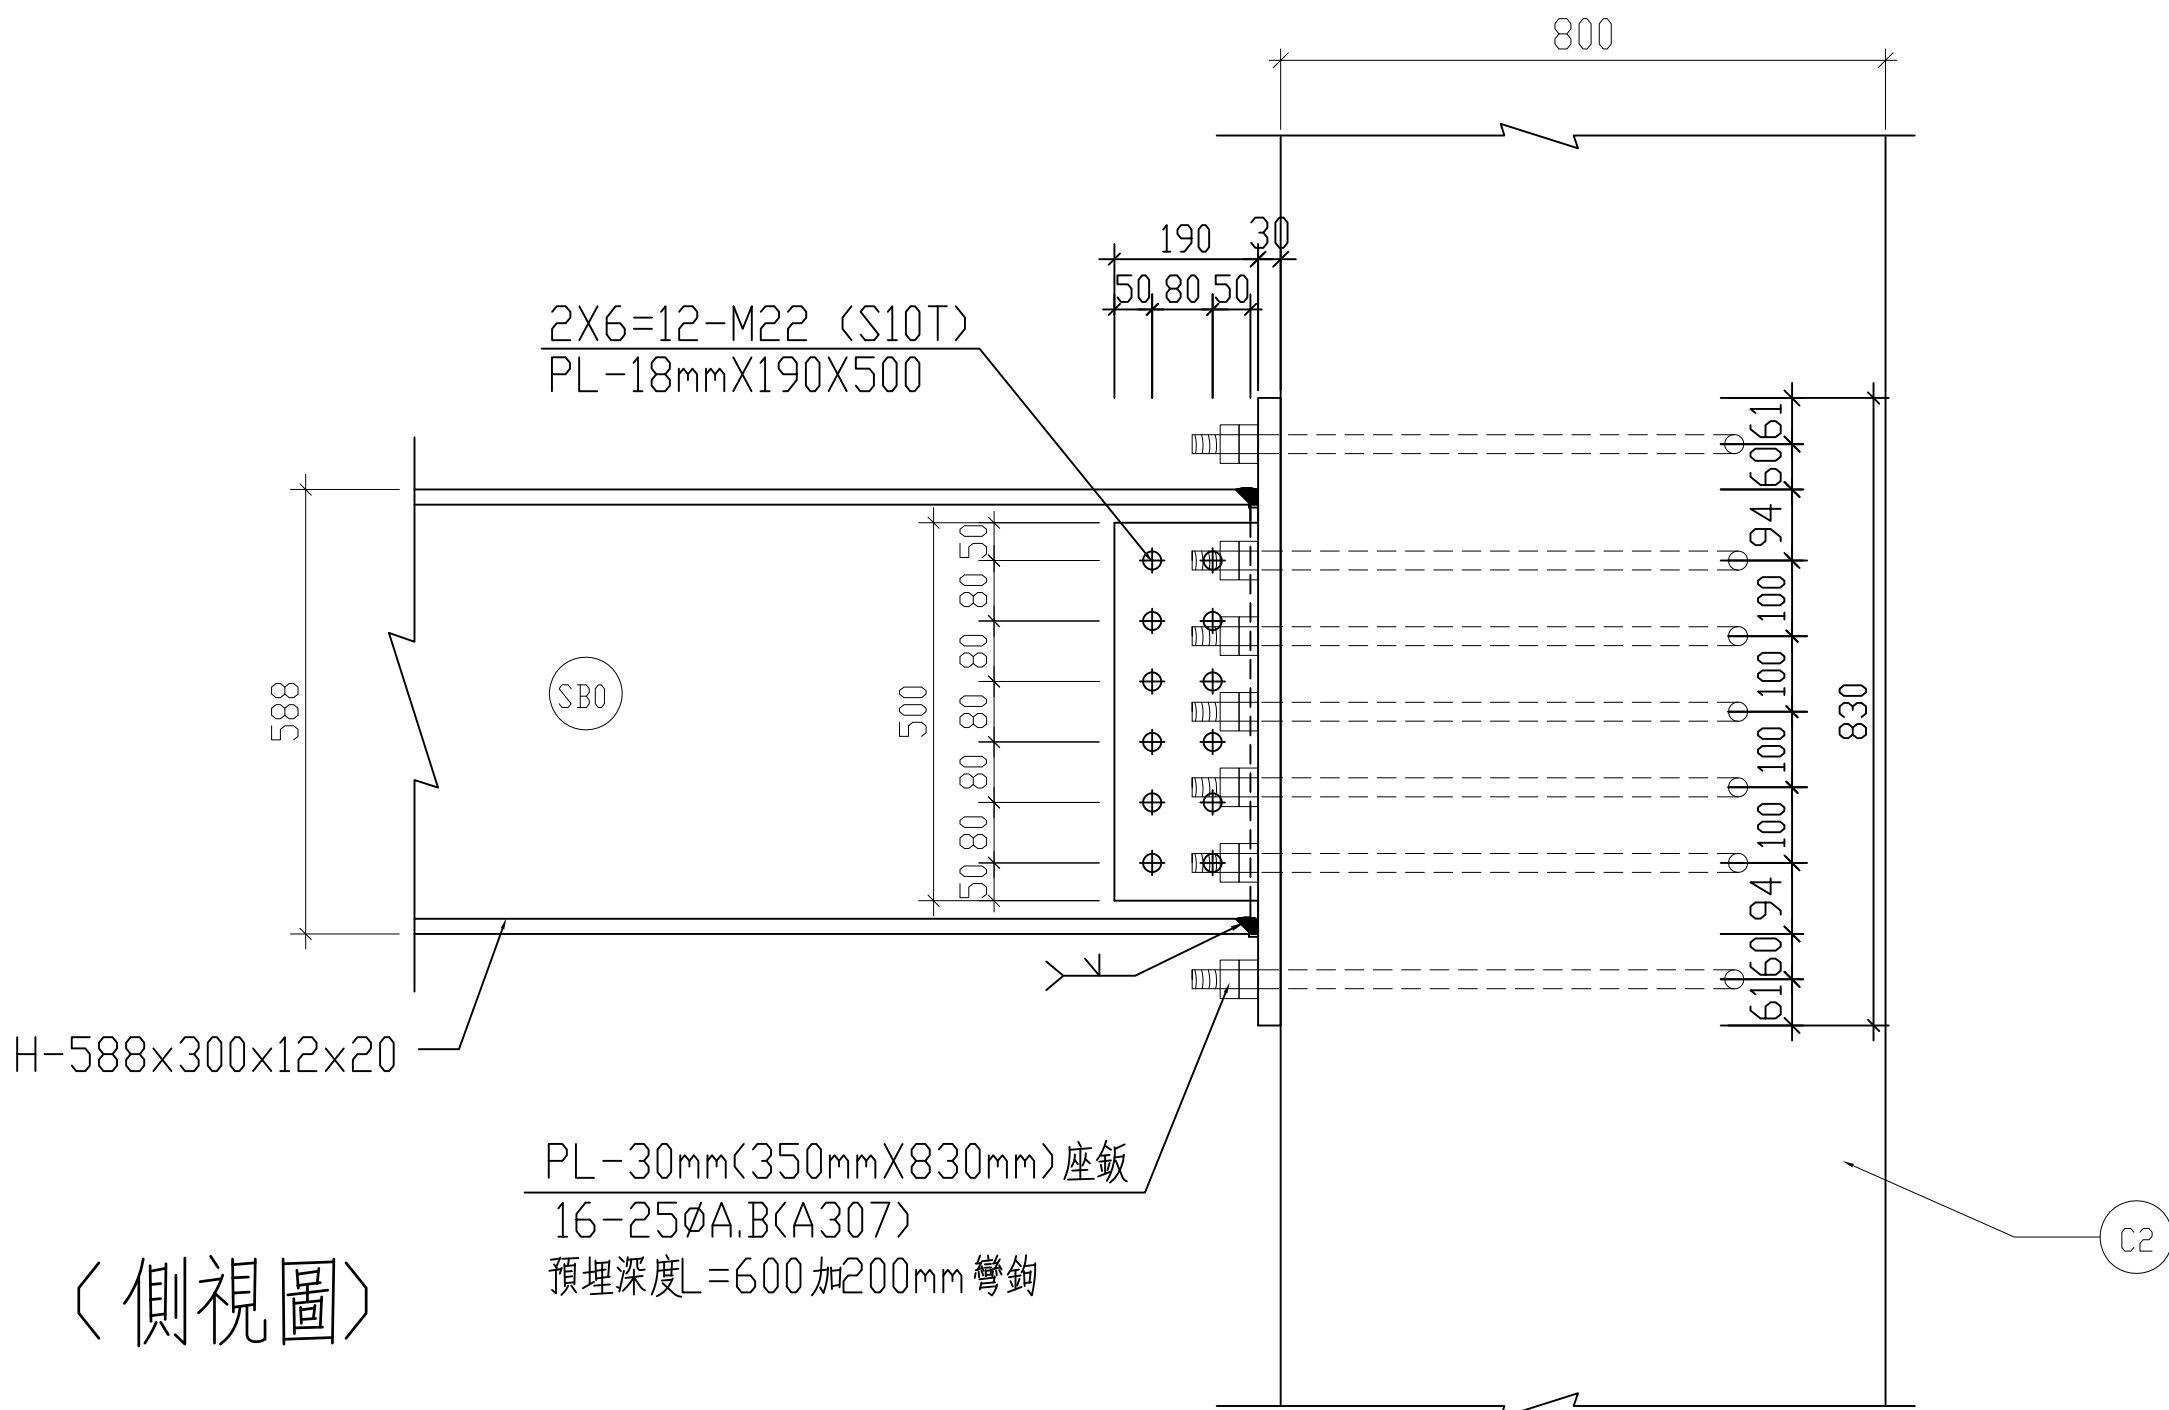

SB0與RC柱C2接合示意圖