



11F-No. 19 KUAN CHIEN ROAD, TAICHUNG
TEL:(04)23220083 FAX:(04)23223697

修 正 | REVISIONS

1	2	
1	2	

工程名稱	PROJECT
------	---------

國際獸醫防疫人才培訓中心
暨獸醫教學醫院大樓
新建工程

☒ 建照圖 ☐ 施工圖
☐ 變更圖 ☐ 竣工圖

名	DRAWING TITLE
---	---------------

鋼構接合示意圖二

簽	章	SIGNATURE
---	---	-----------


比 例 SCALE	日 期 DATE	設 計 DESIGN
	109.03.09	祐榮土木結構技師事務所

圖 號 DRAWING NO.	版 次 REV
-----------------	---------


S1-16

A 版


鋼構斷面尺寸表		(單位:mm)
斷面	鋼樑編號	
H-700×300×13×24 (CNS SN400B)	SB	
H-350×175×7×11 (CNS SN400B)	sb	
Ls-100×100×7 (CNS SN400B)	sb0	

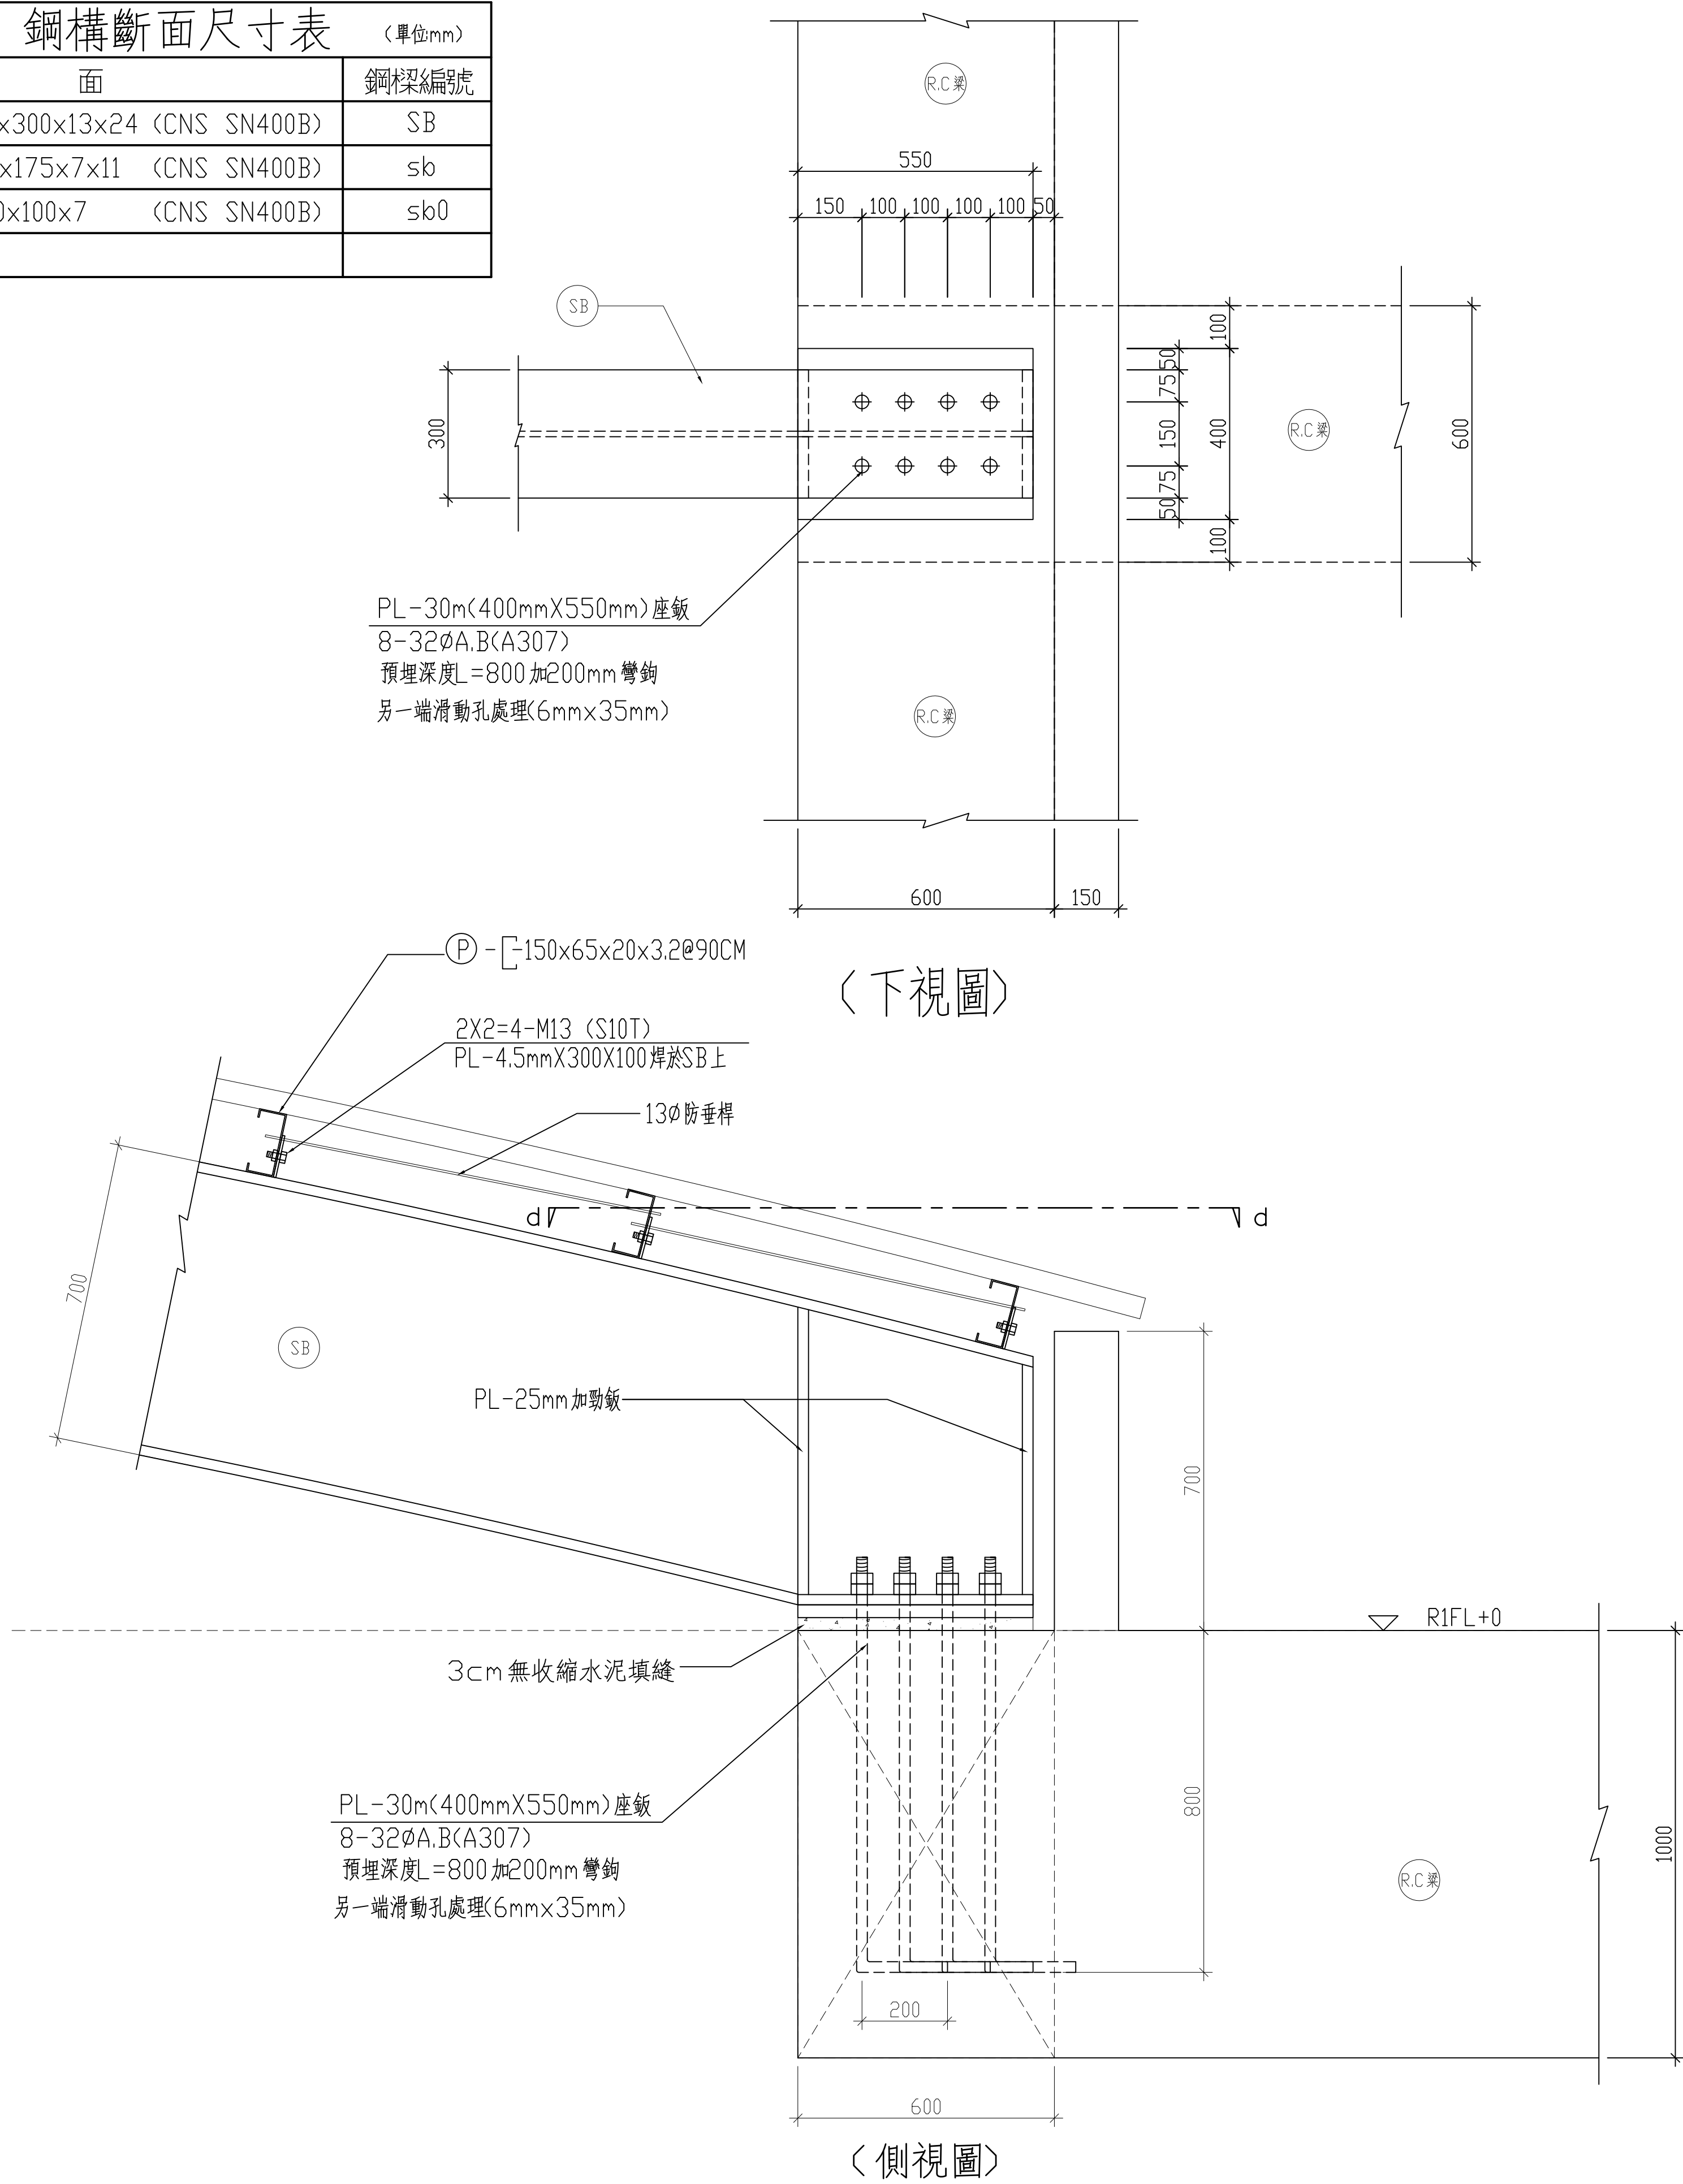


鋼梁SB與R.C梁接合示意圖

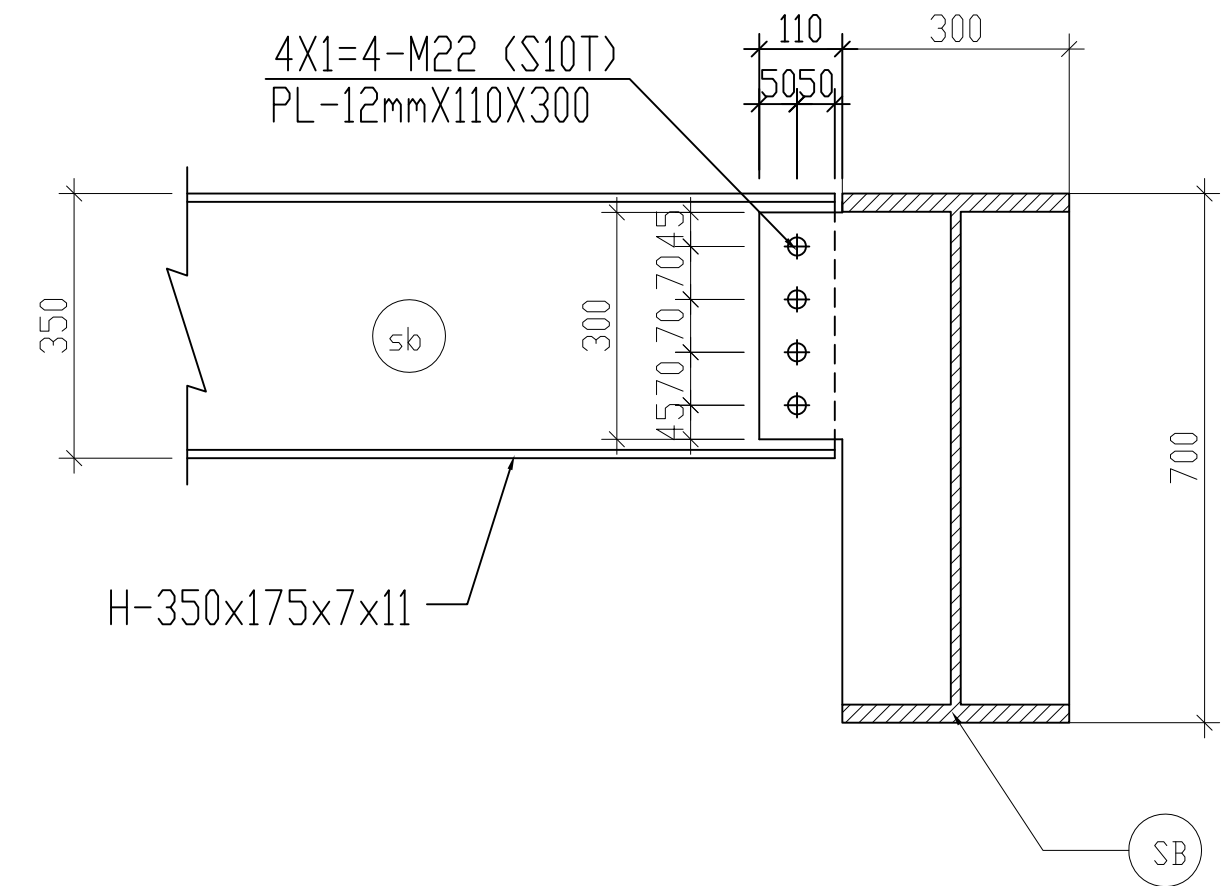

鋼梁Sb 與SB 接合示意圖

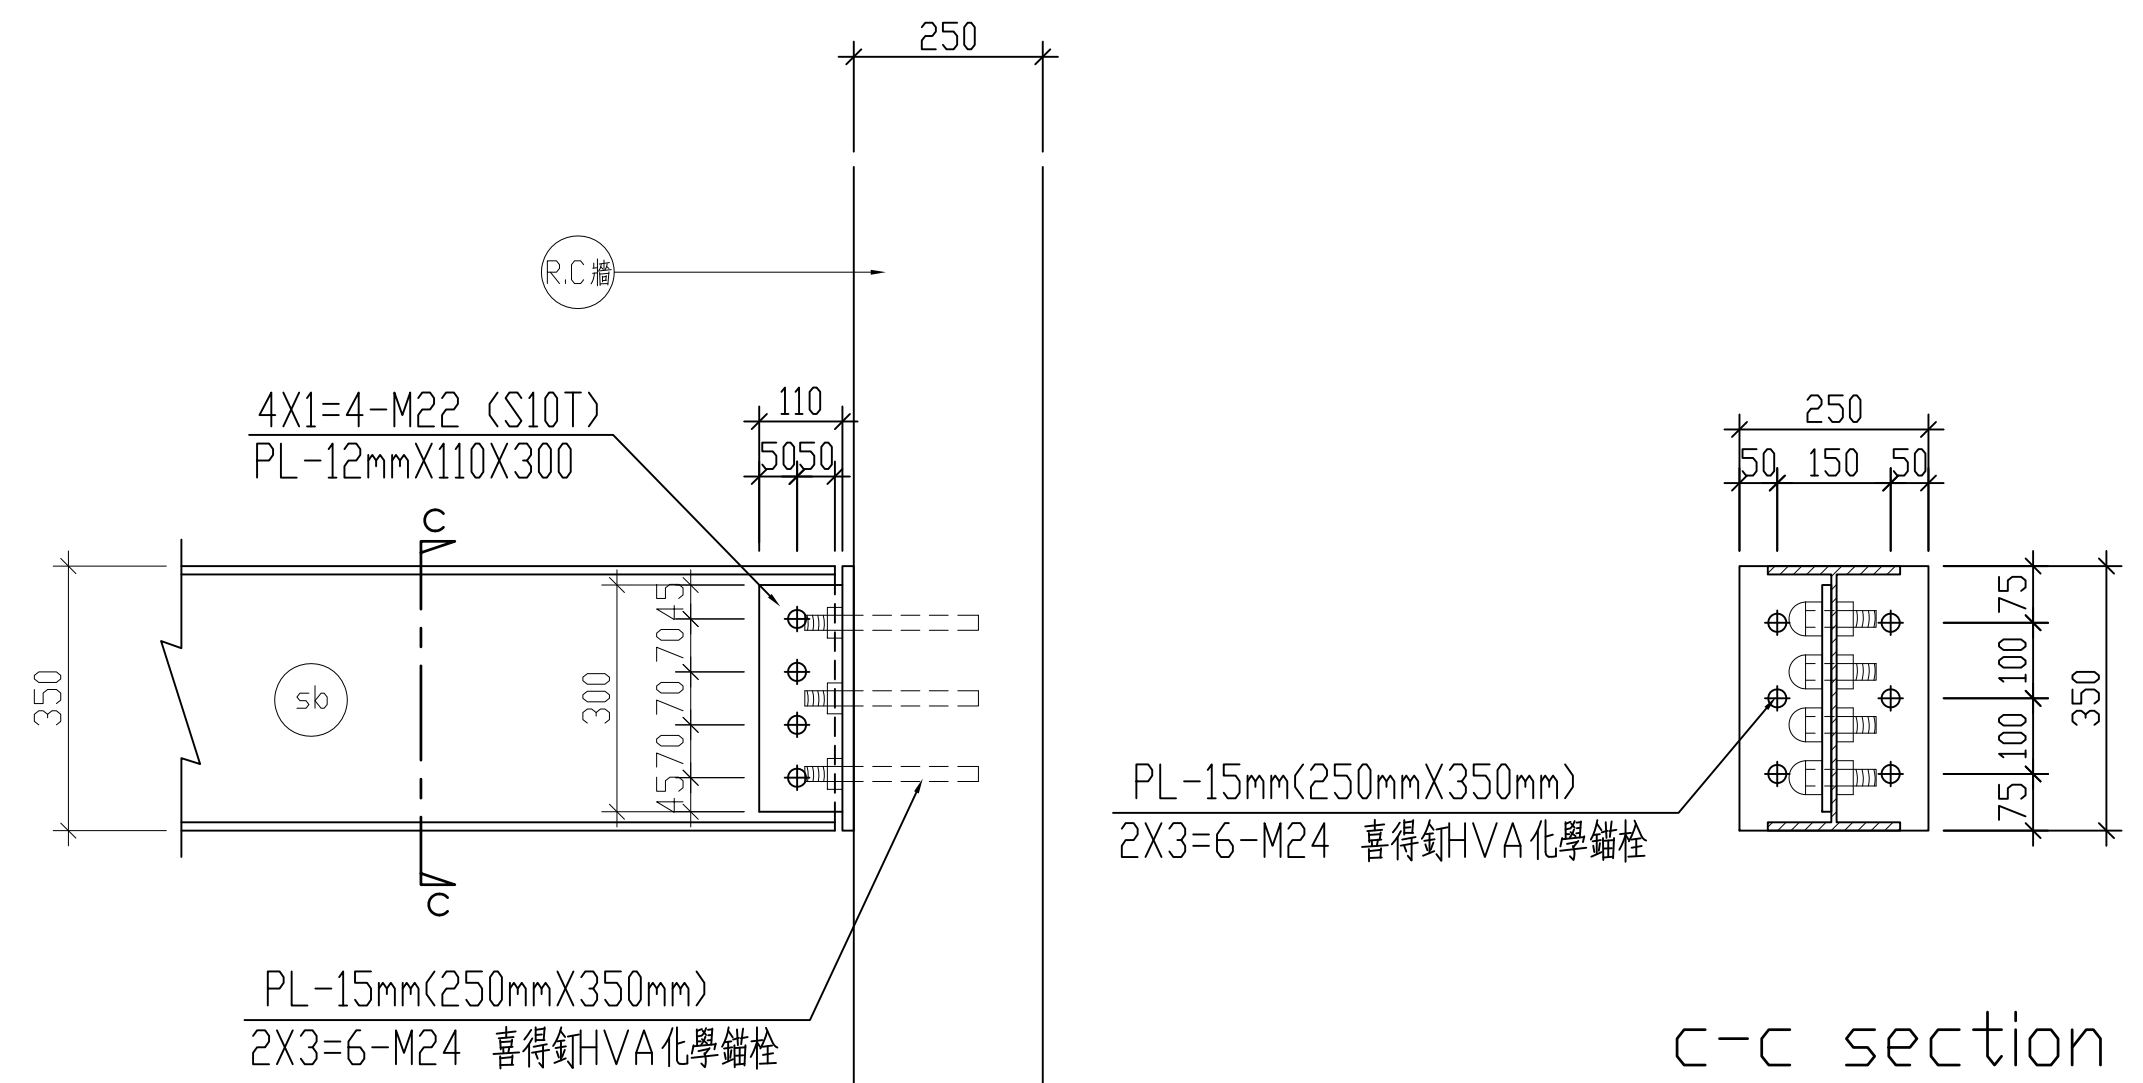

鋼梁sb 與RC 牆接合示意圖

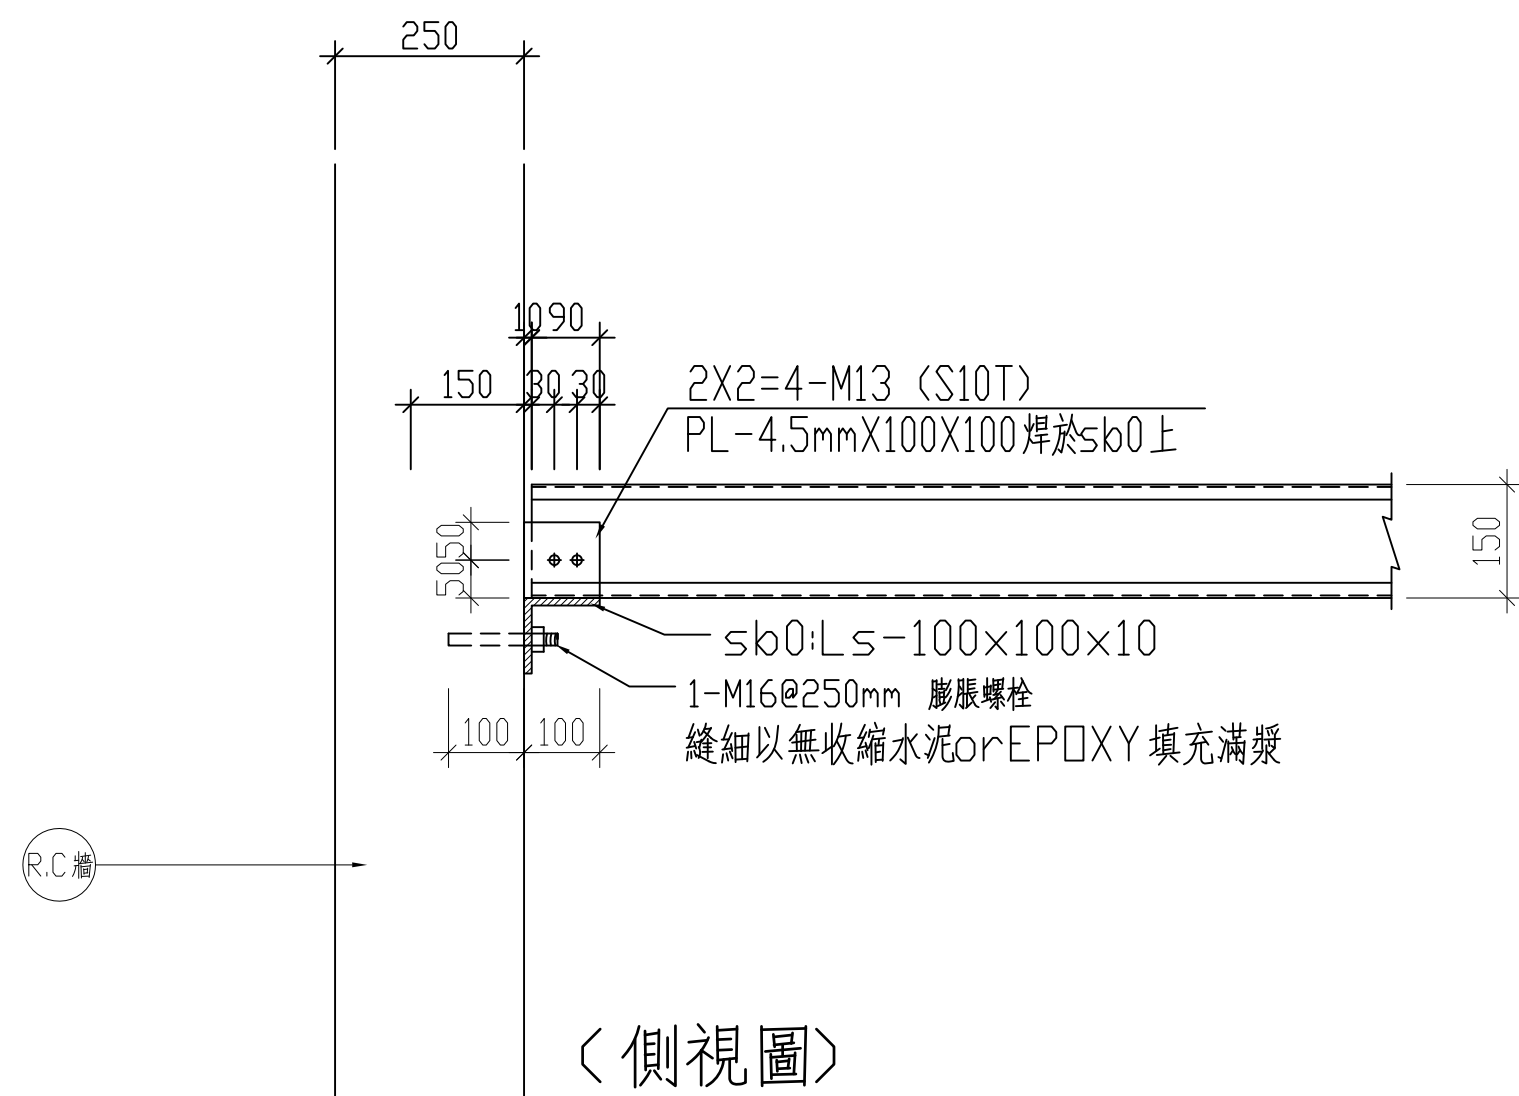

鋼梁sk0與R.C 牆接合示意圖

S1-16