



台中市館前路19號11樓
11F-No. 19 KUAN CHIEN ROAD, TAICHUNG
TEL:(04)23220083 FAX:(04)23223697

修	正	REVISIONS
---	---	-----------

[illegible]

工程名稱	PROJECT
------	---------

國際獸醫防疫人才培訓中心
暨獸醫教學醫院大樓
新建工程

☒ 建照圖 ☐ 施工圖
☐ 變更圖 ☐ 竣工圖

	名	DRAWING TITLE
---	---	---------------

鋼構接合示意圖三
(天橋部份)

簽	章	SIGNATURE
---	---	-----------

比 例 SCALE	日 期 DATE	設 計 DESIGN
	109.03.09	祐榮土木結構技師事務所
繪 圖 DRAWN	校 核 CHK.	核 准 APPR.


圖 號 DRAWING NO.	版 次 REV
-----------------	---------

S1-17


A 版

注意事項:



1. 與原有柱面及牆面接觸之R.C面材粉刷層皆需敲除以利植化錨固定鋼梁，兩者間有縫細以Epoxy 砂漿填縫。
2. 植化錨之注意事項詳標準說明。
3. 植化錨時需調原結構體鋼筋位置時不可切斷鋼筋。

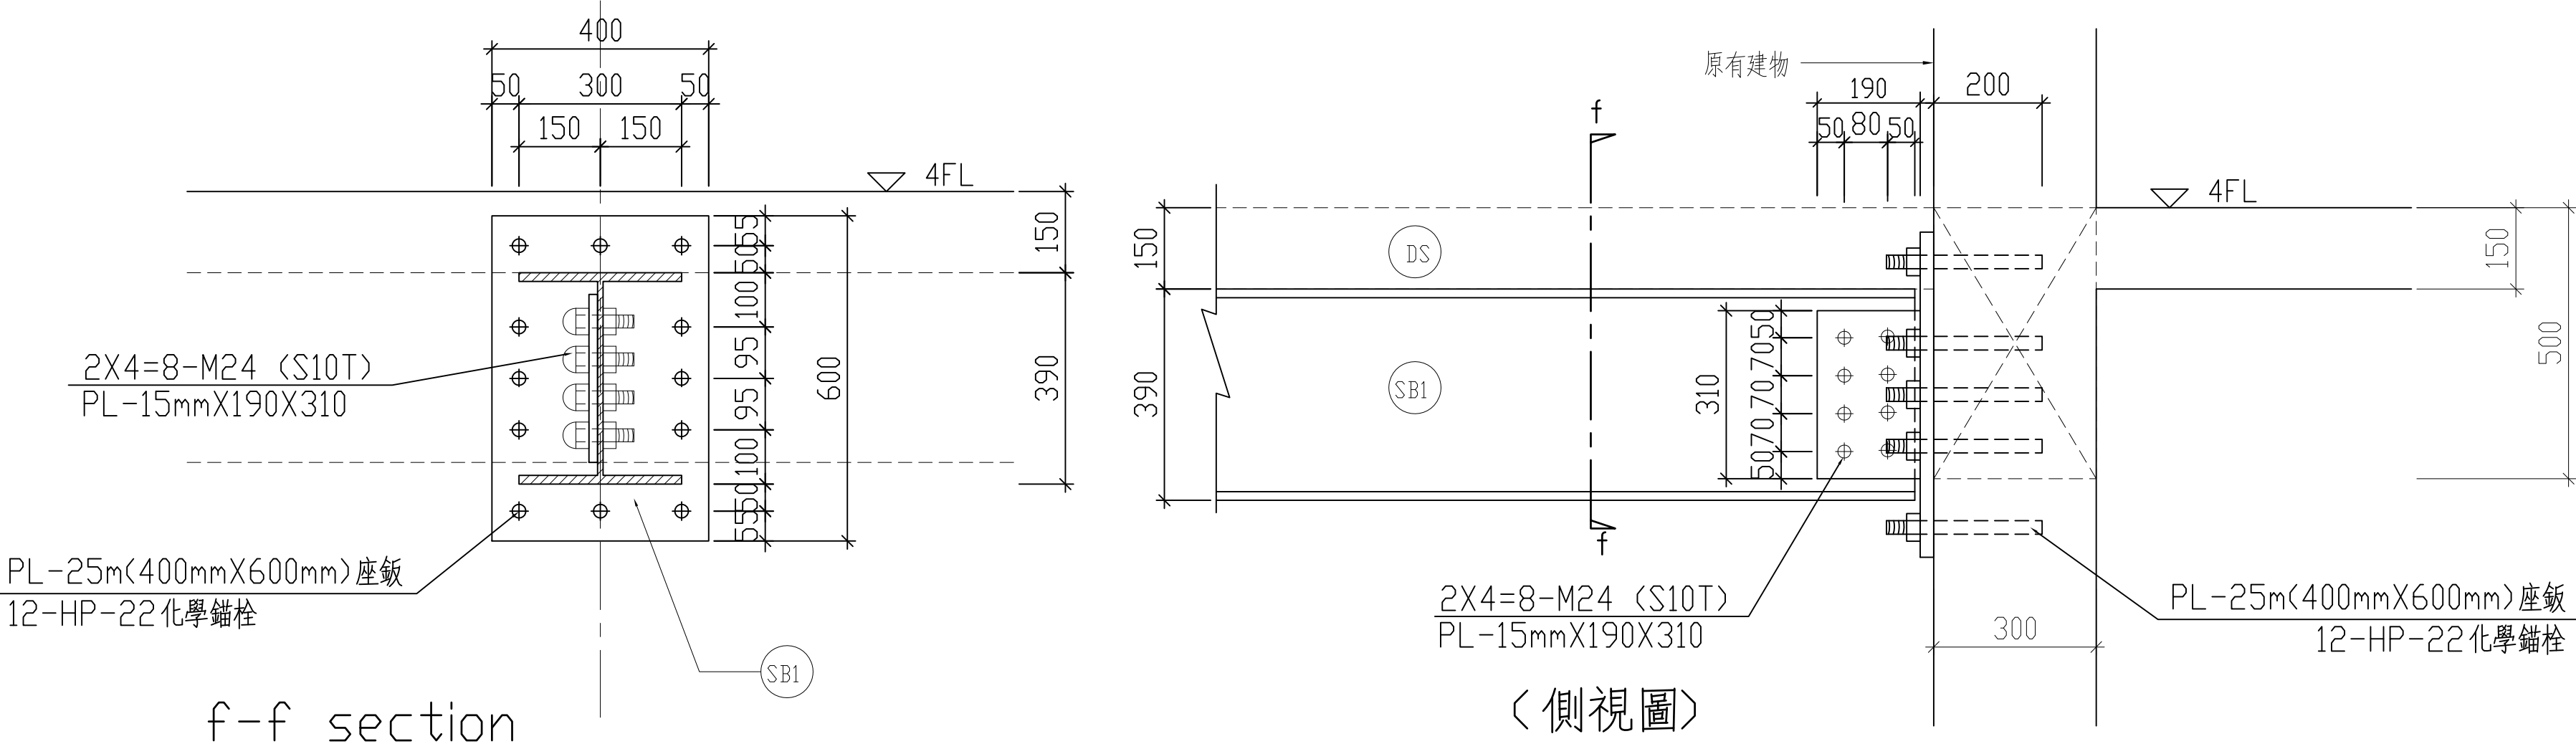


鋼梁SB1與原有RC梁接合示意圖（天橋）

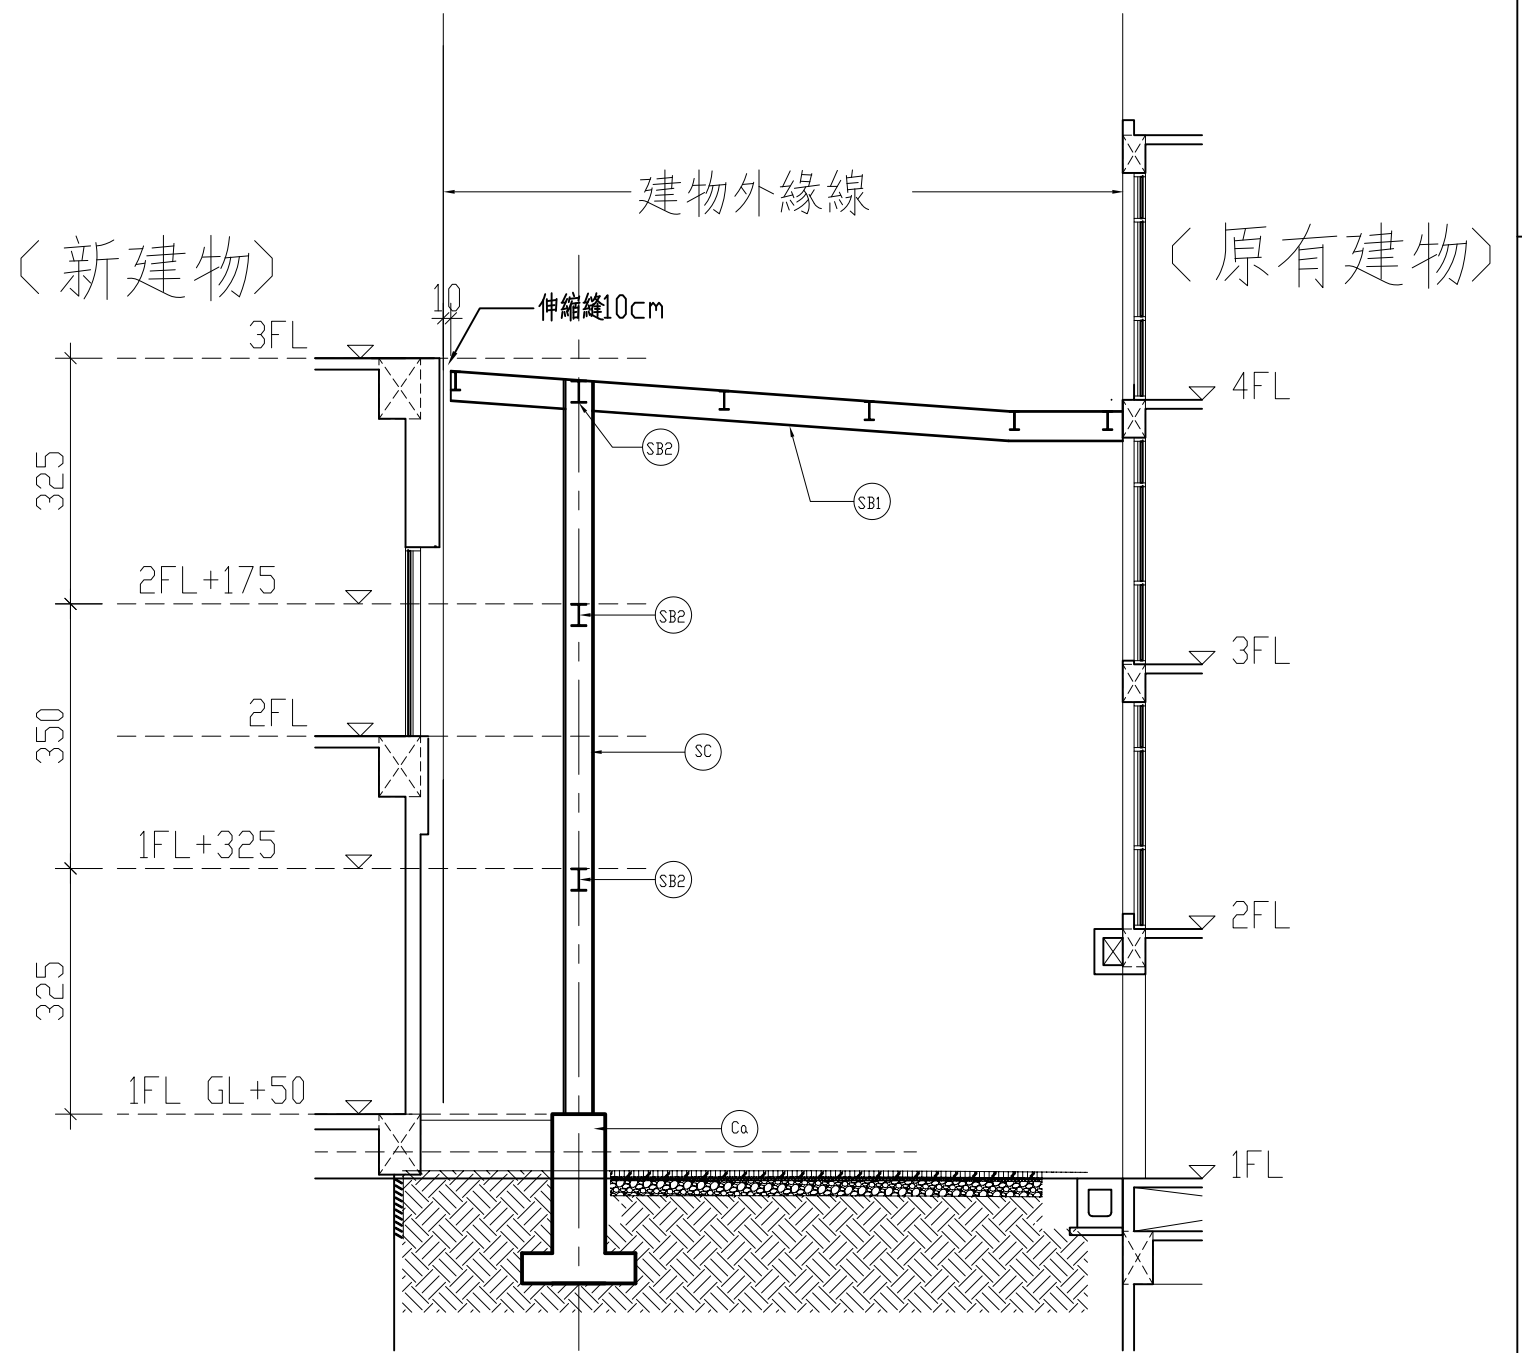


構架示意圖〈天橋〉

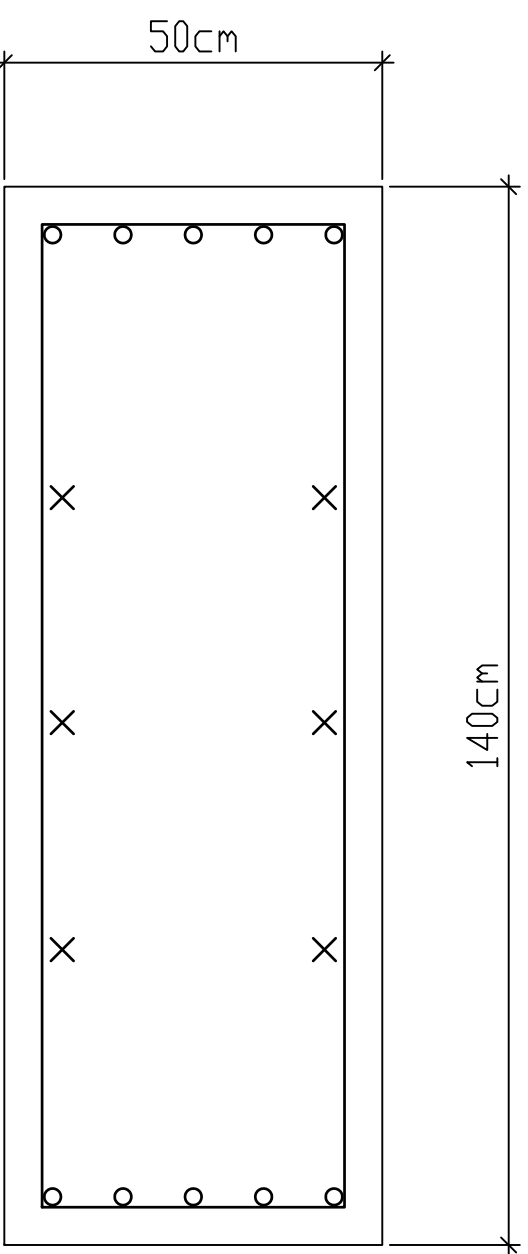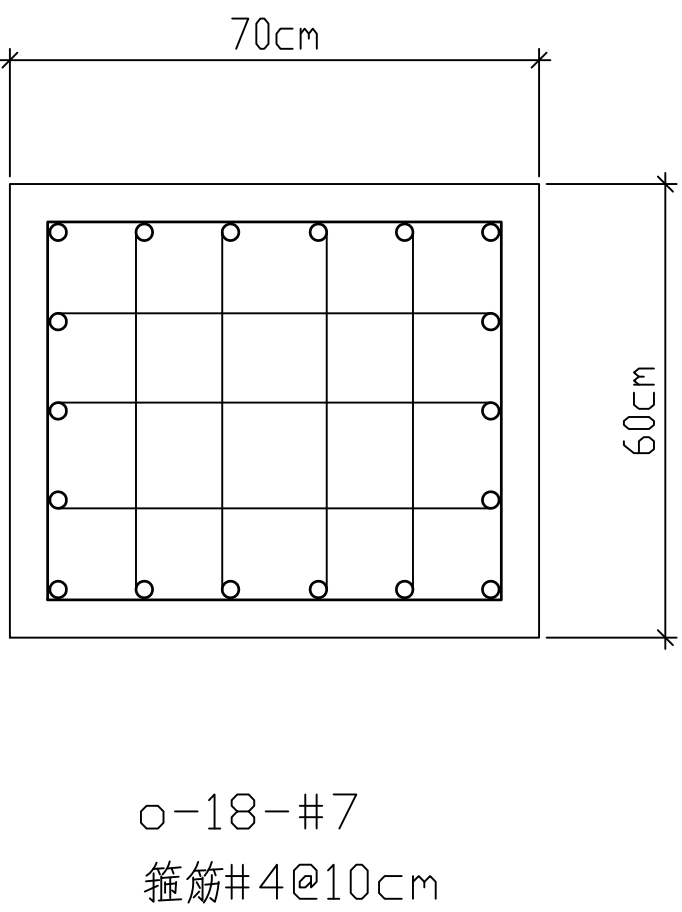

○-5-#8<上層主筋>
X-2X3-#5<中腰筋>
○-5-#8<下層主筋>
箍筋#4@15cm

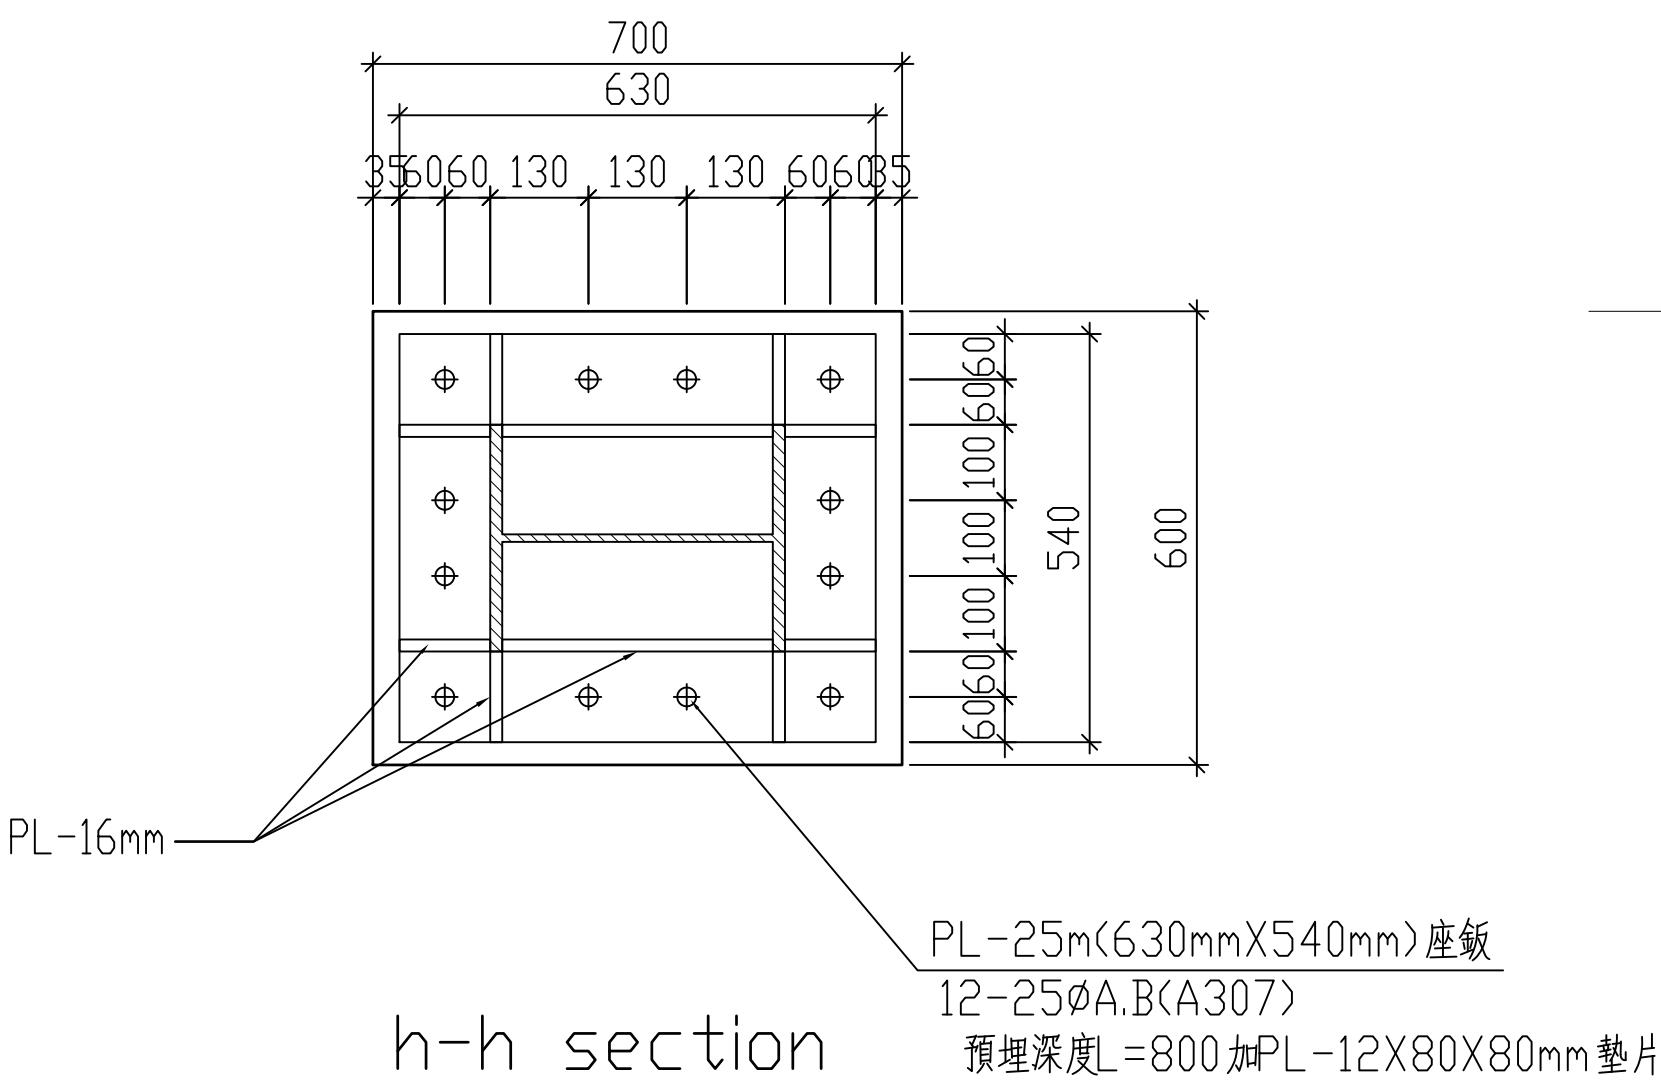

h-h section (下視圖)

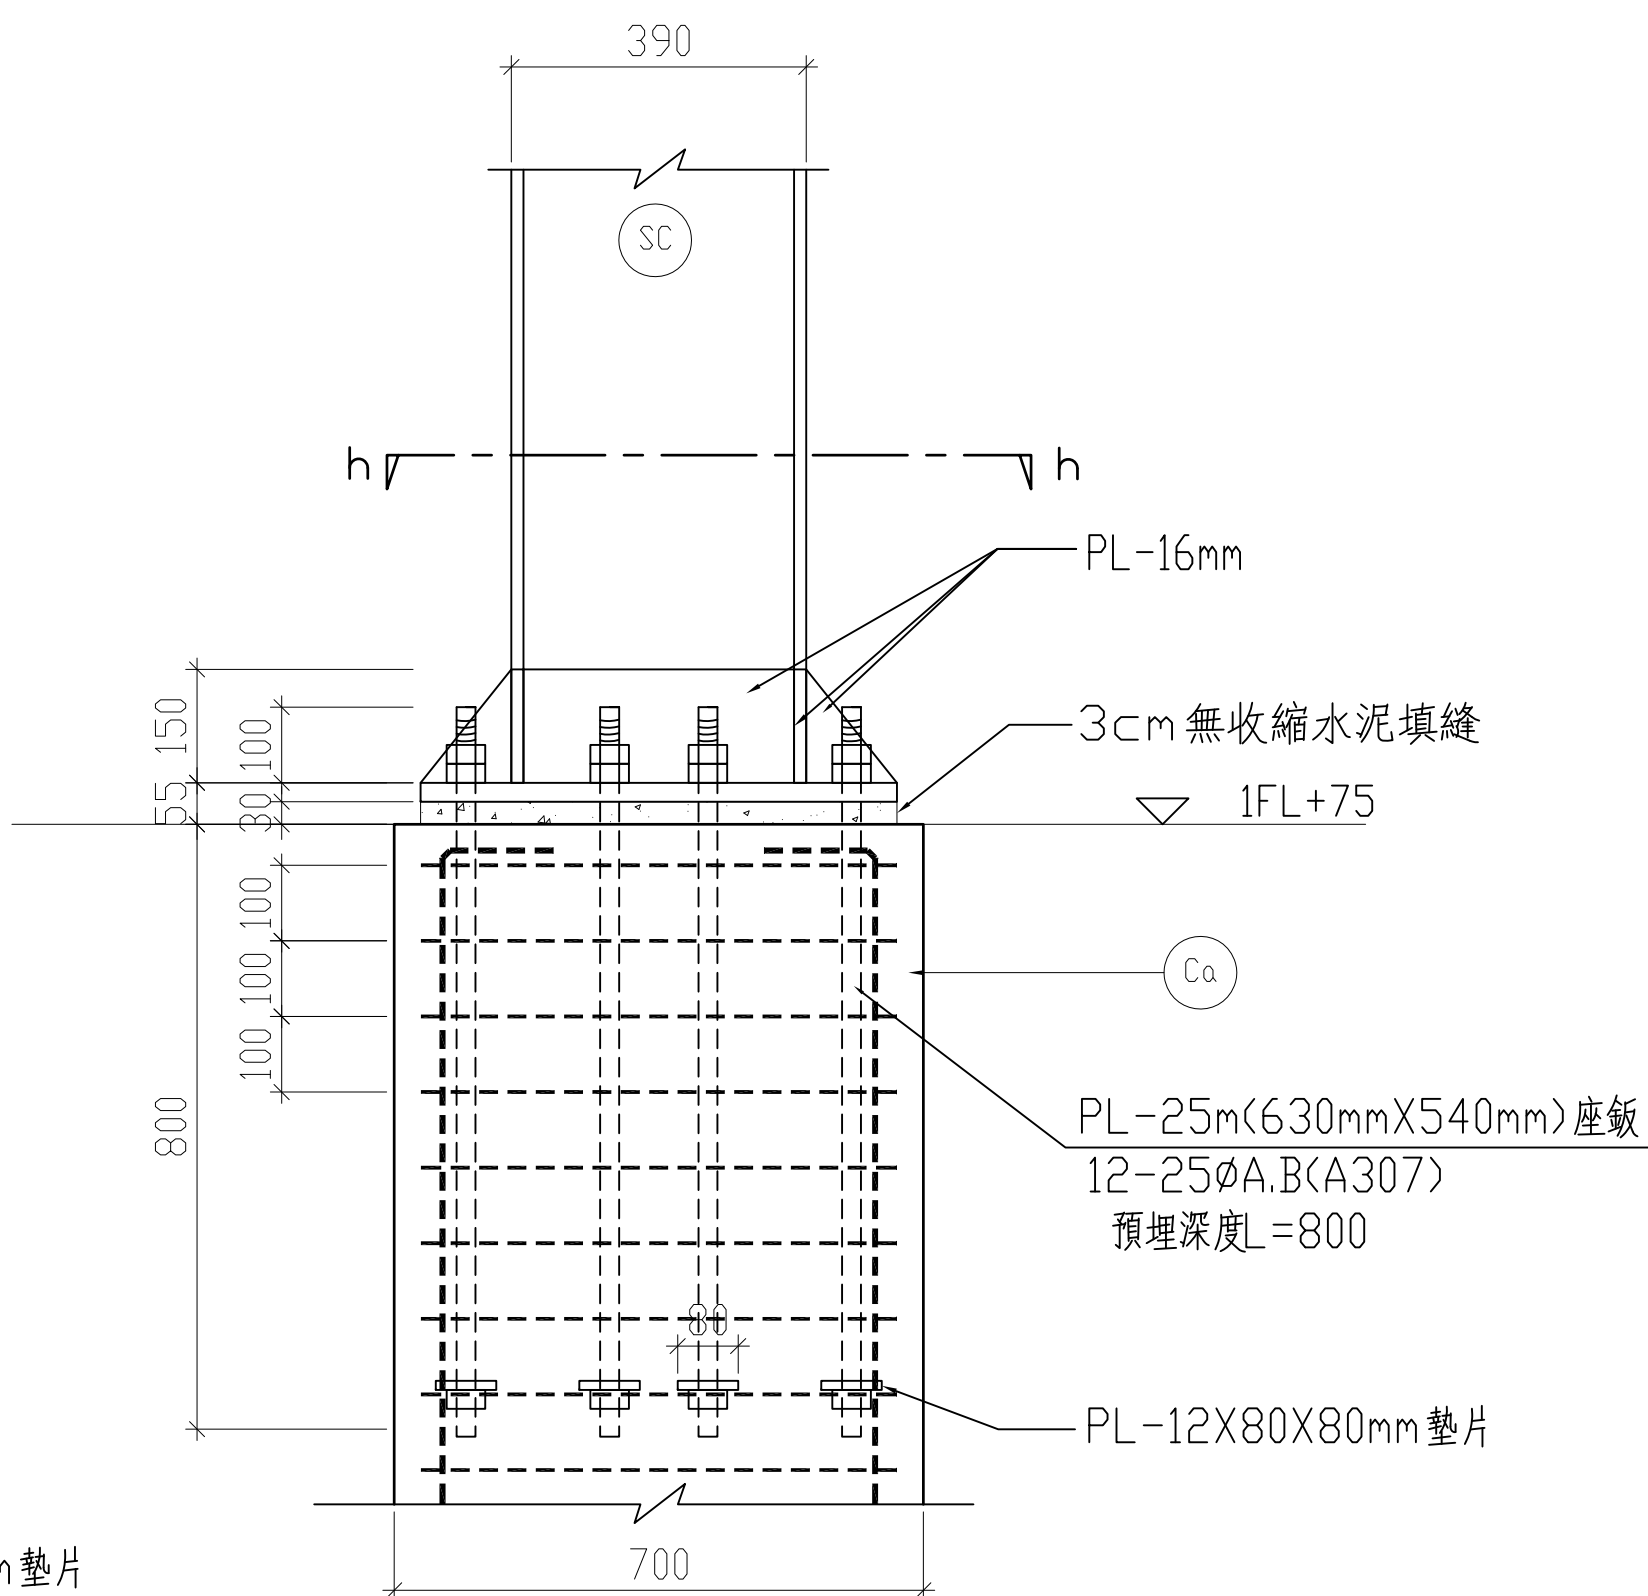

〈側視圖〉

鋼柱SC與RC柱C_a接合示意圖（天橋）

S1-17

DRAWING NO.