






各層平面圖以A2-1~A2-17圖說為原則。
機電設備以機電設計圖說為原則。

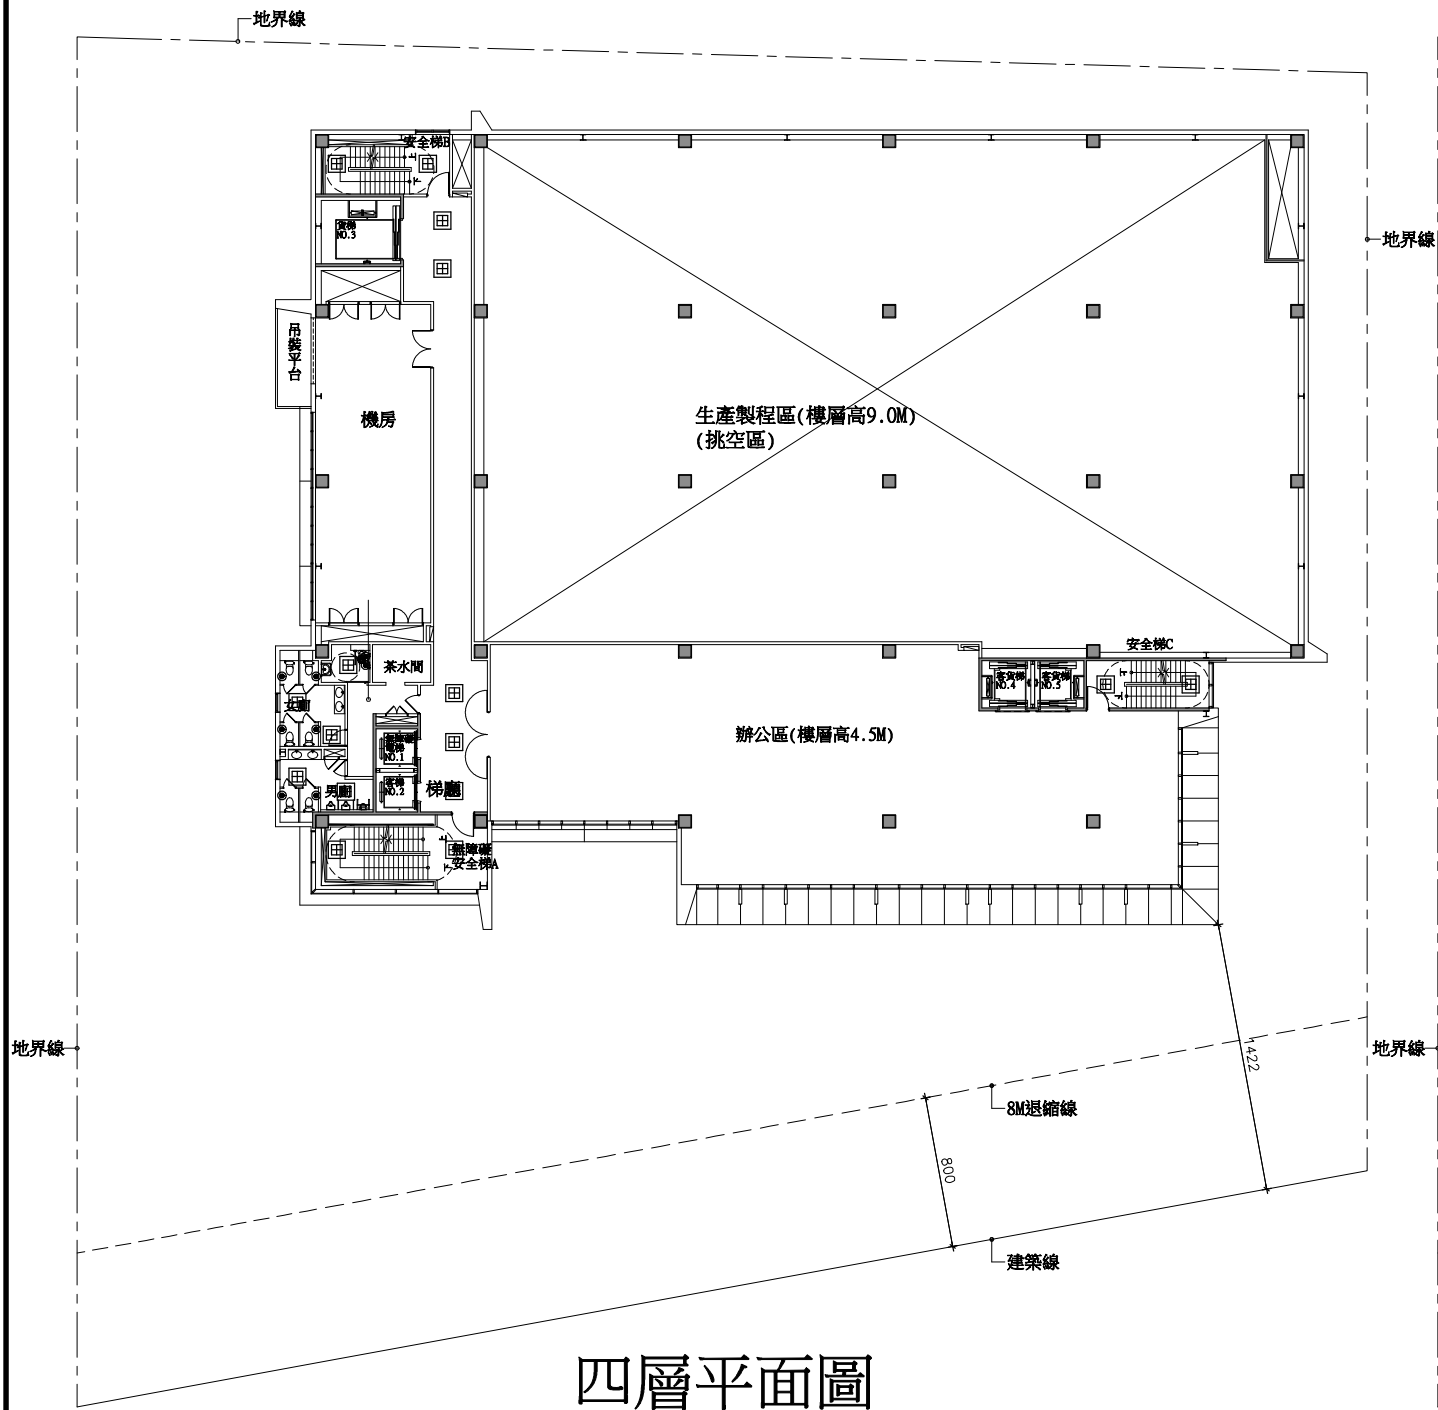


四層平面圖

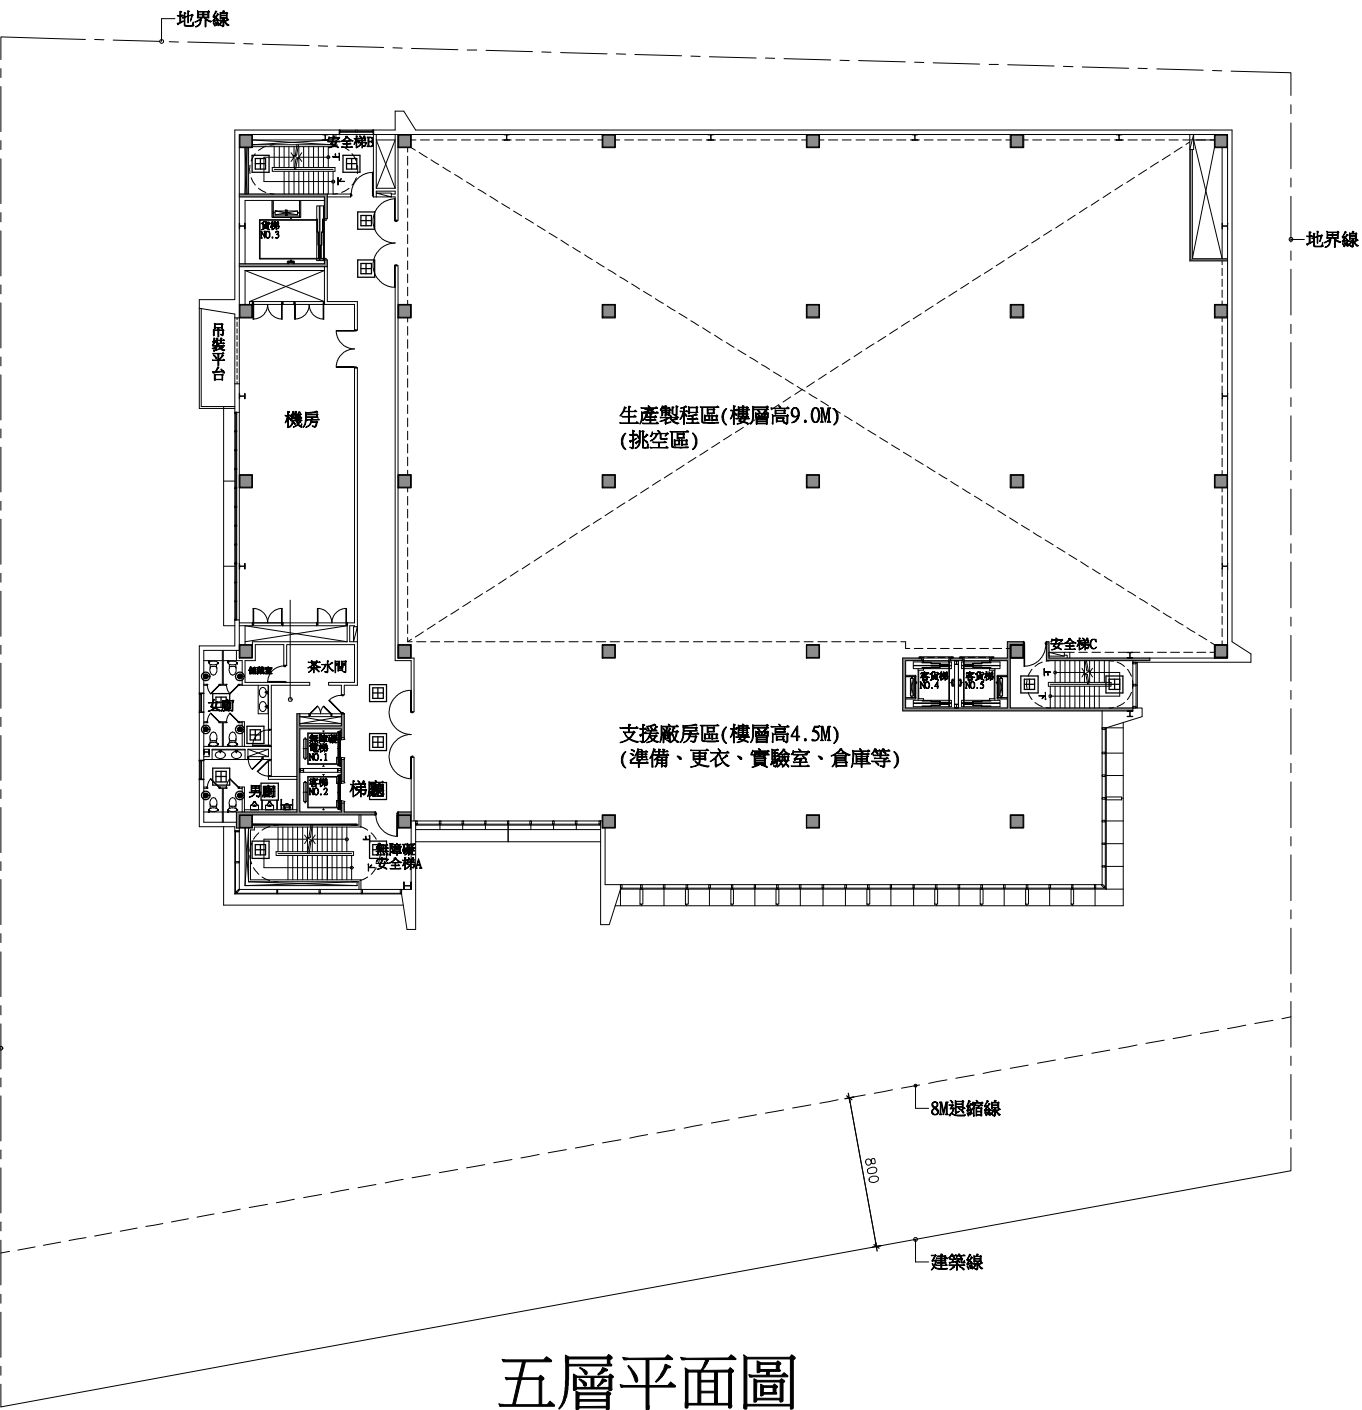


五層平面圖

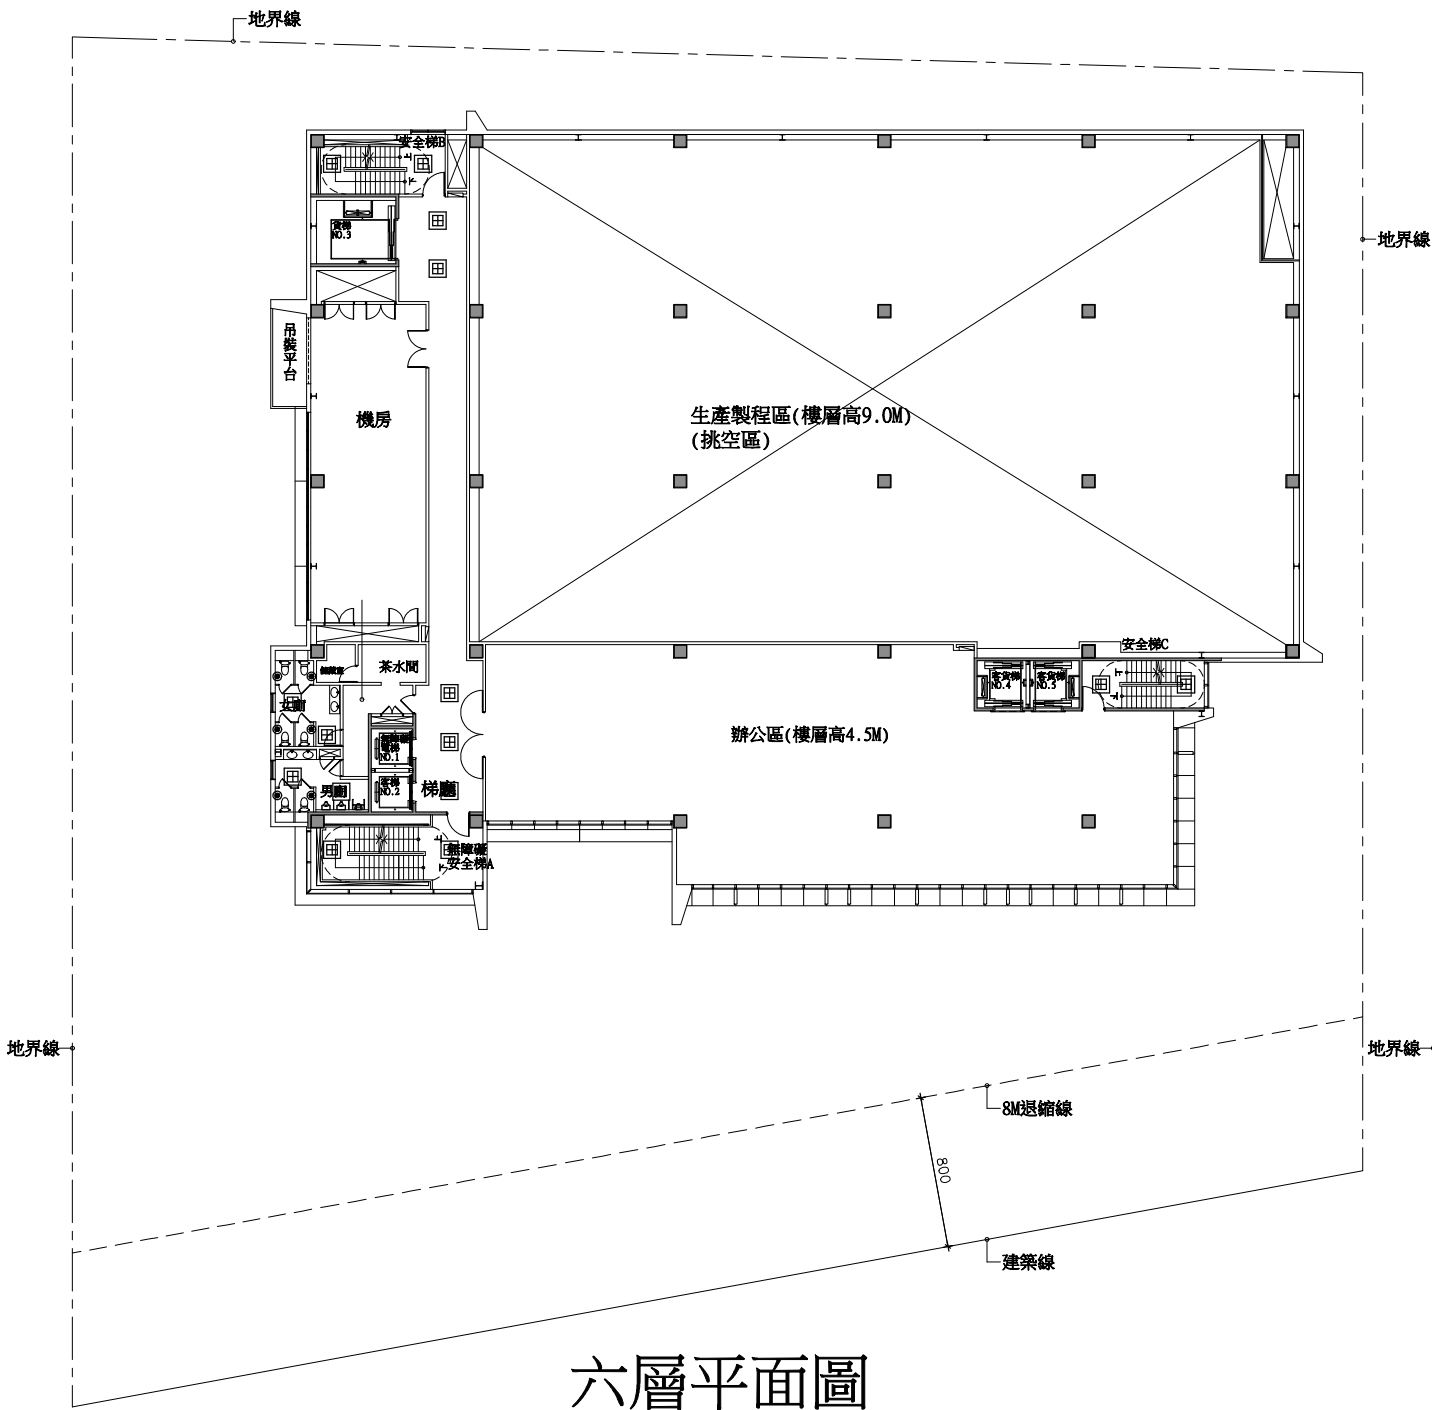


六層平面圖

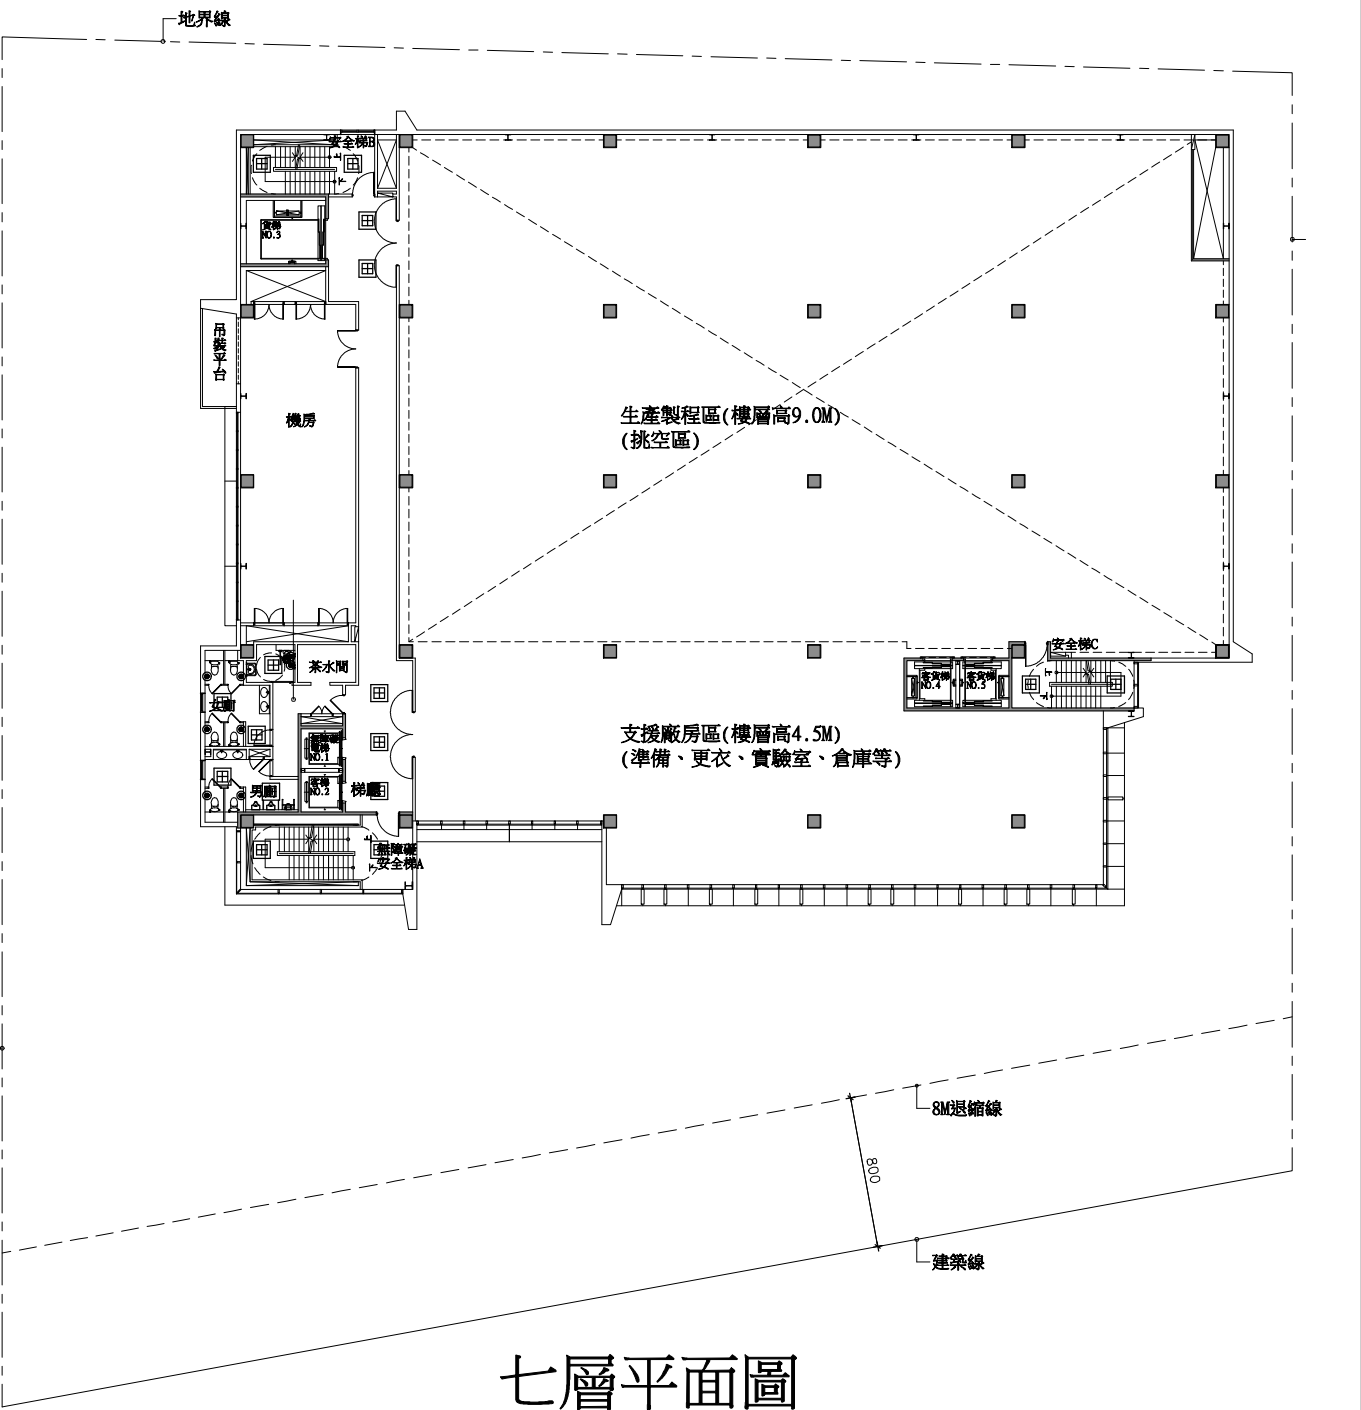


七層平面圖

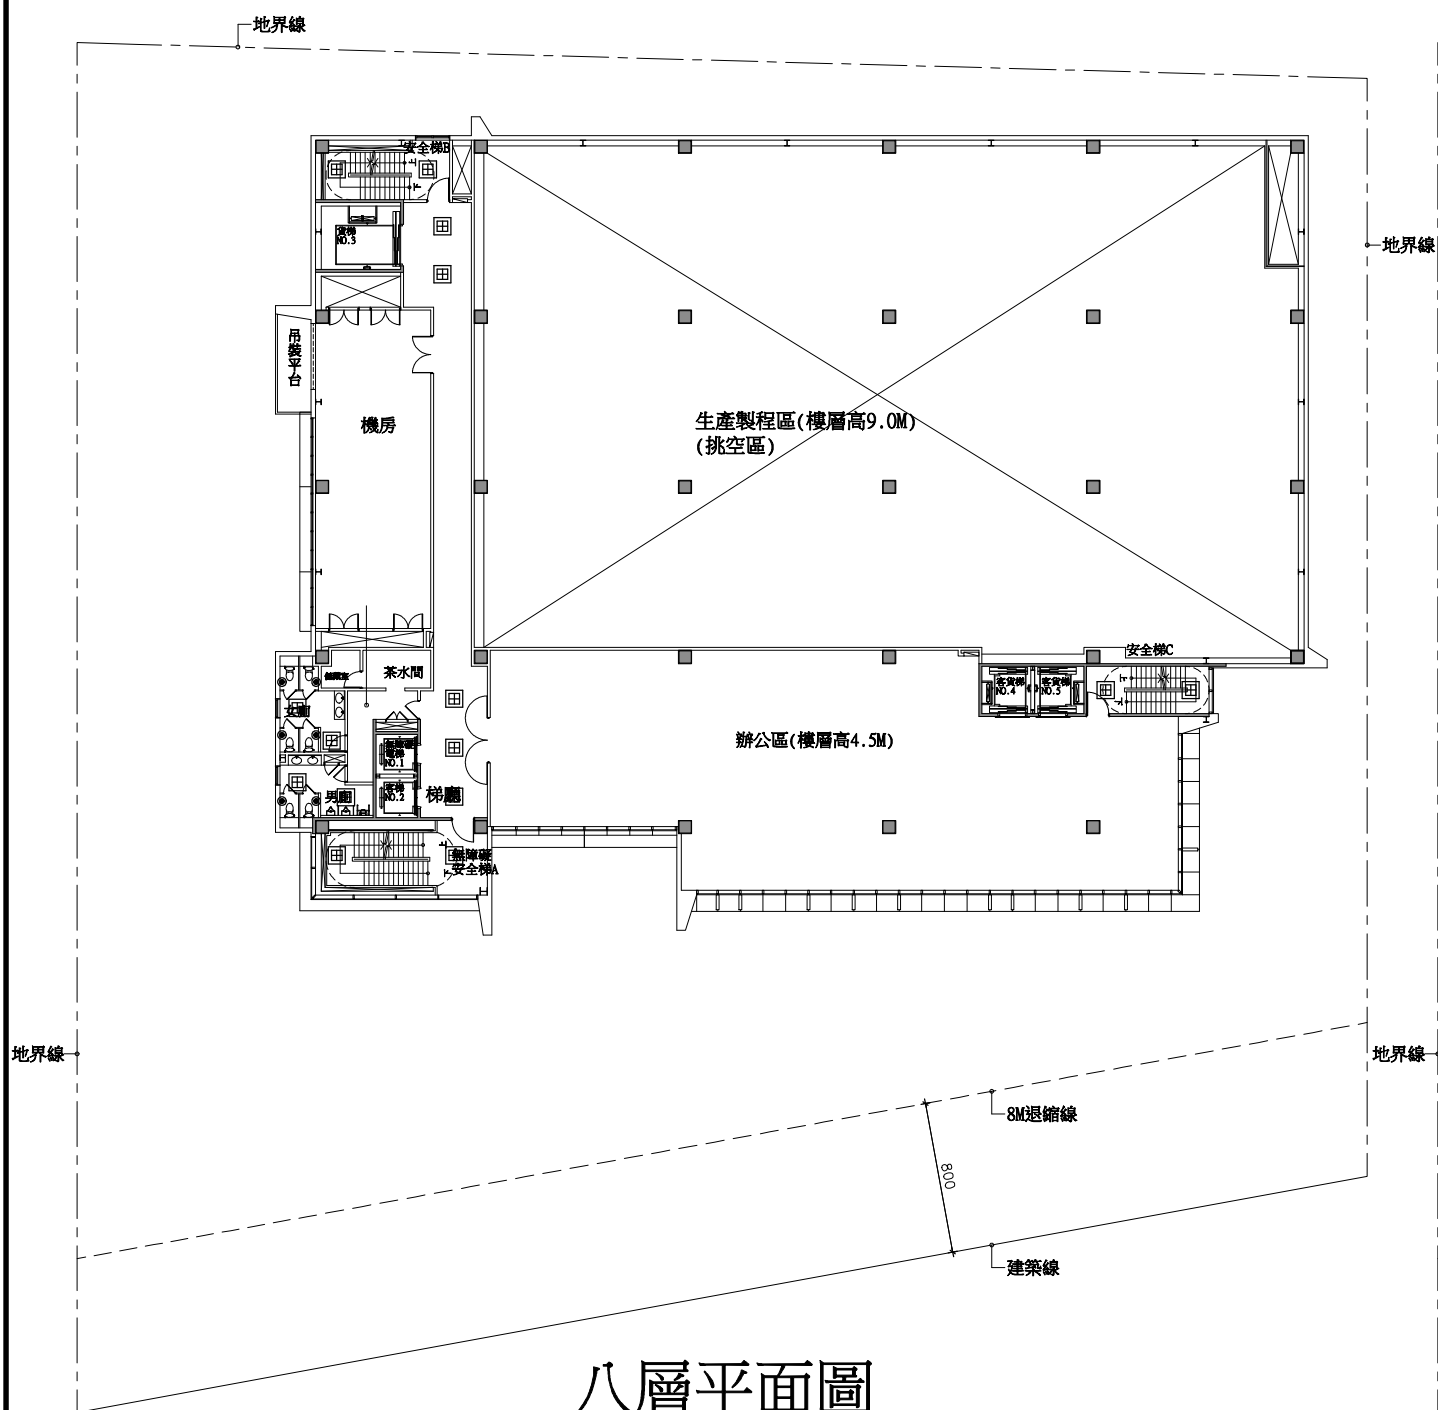


八層平面圖

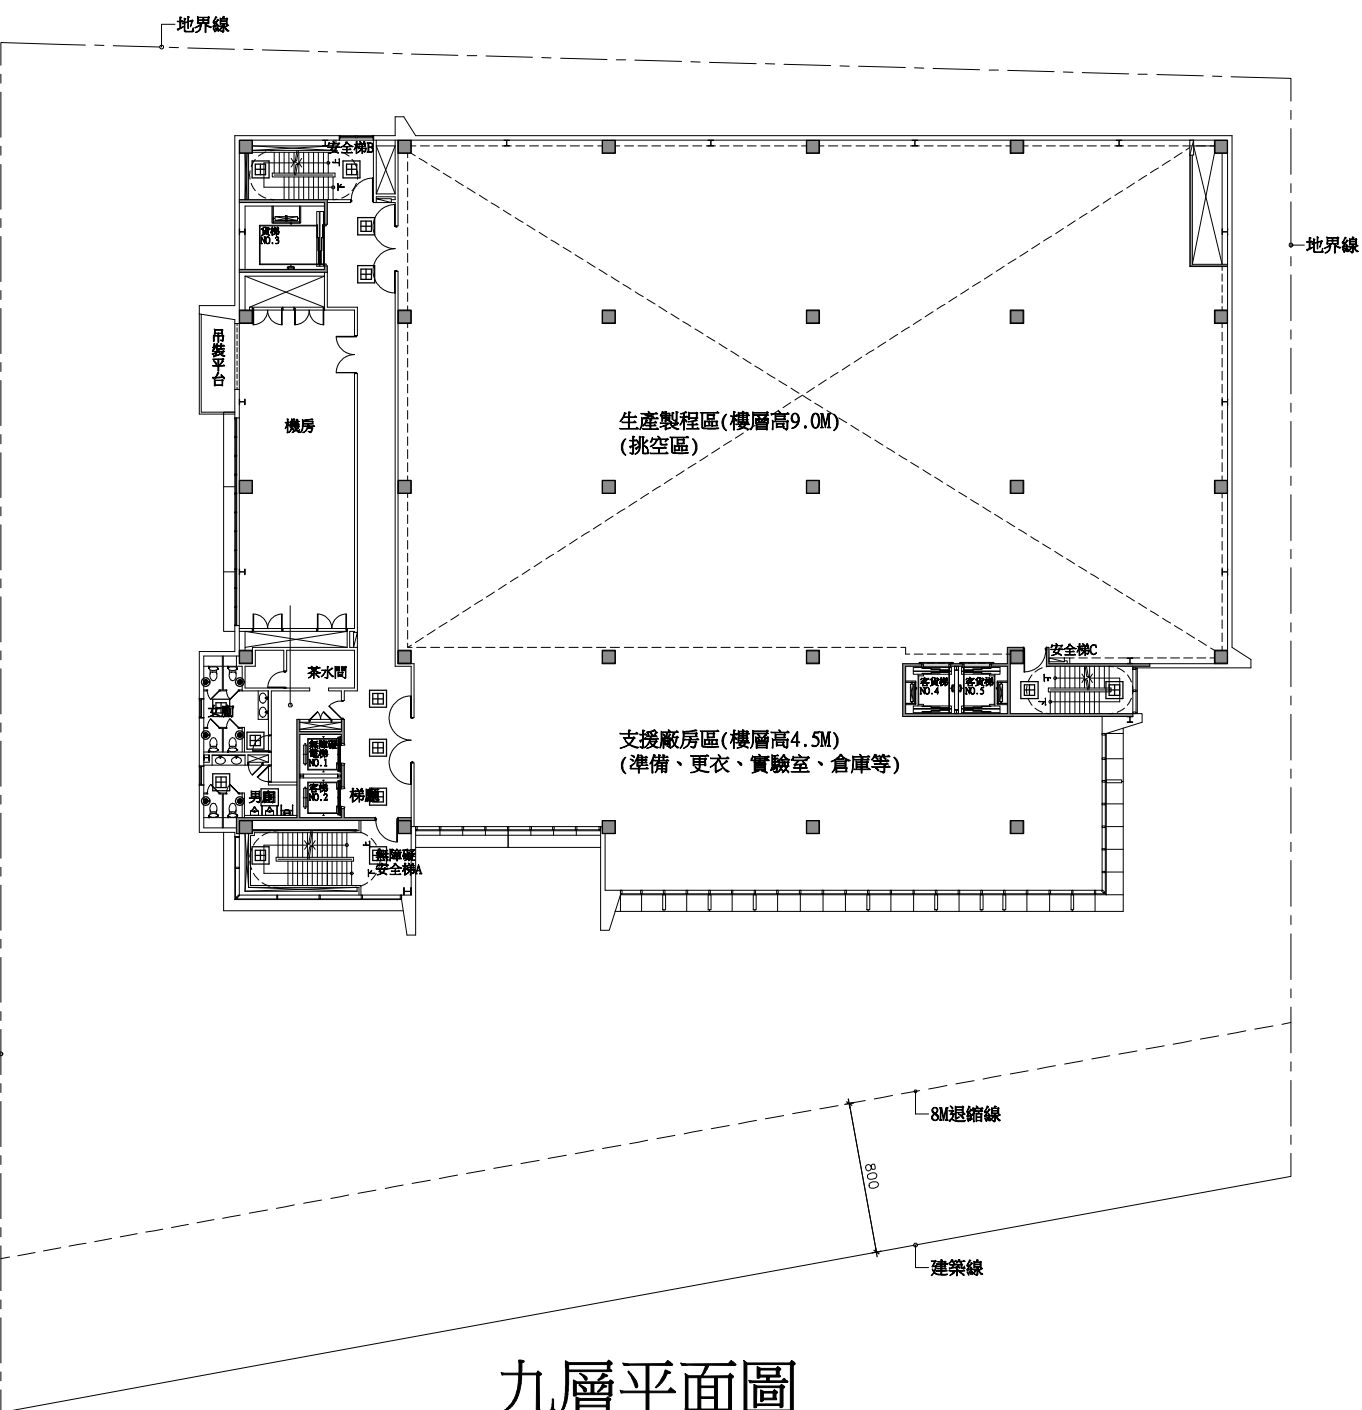


九層平面圖

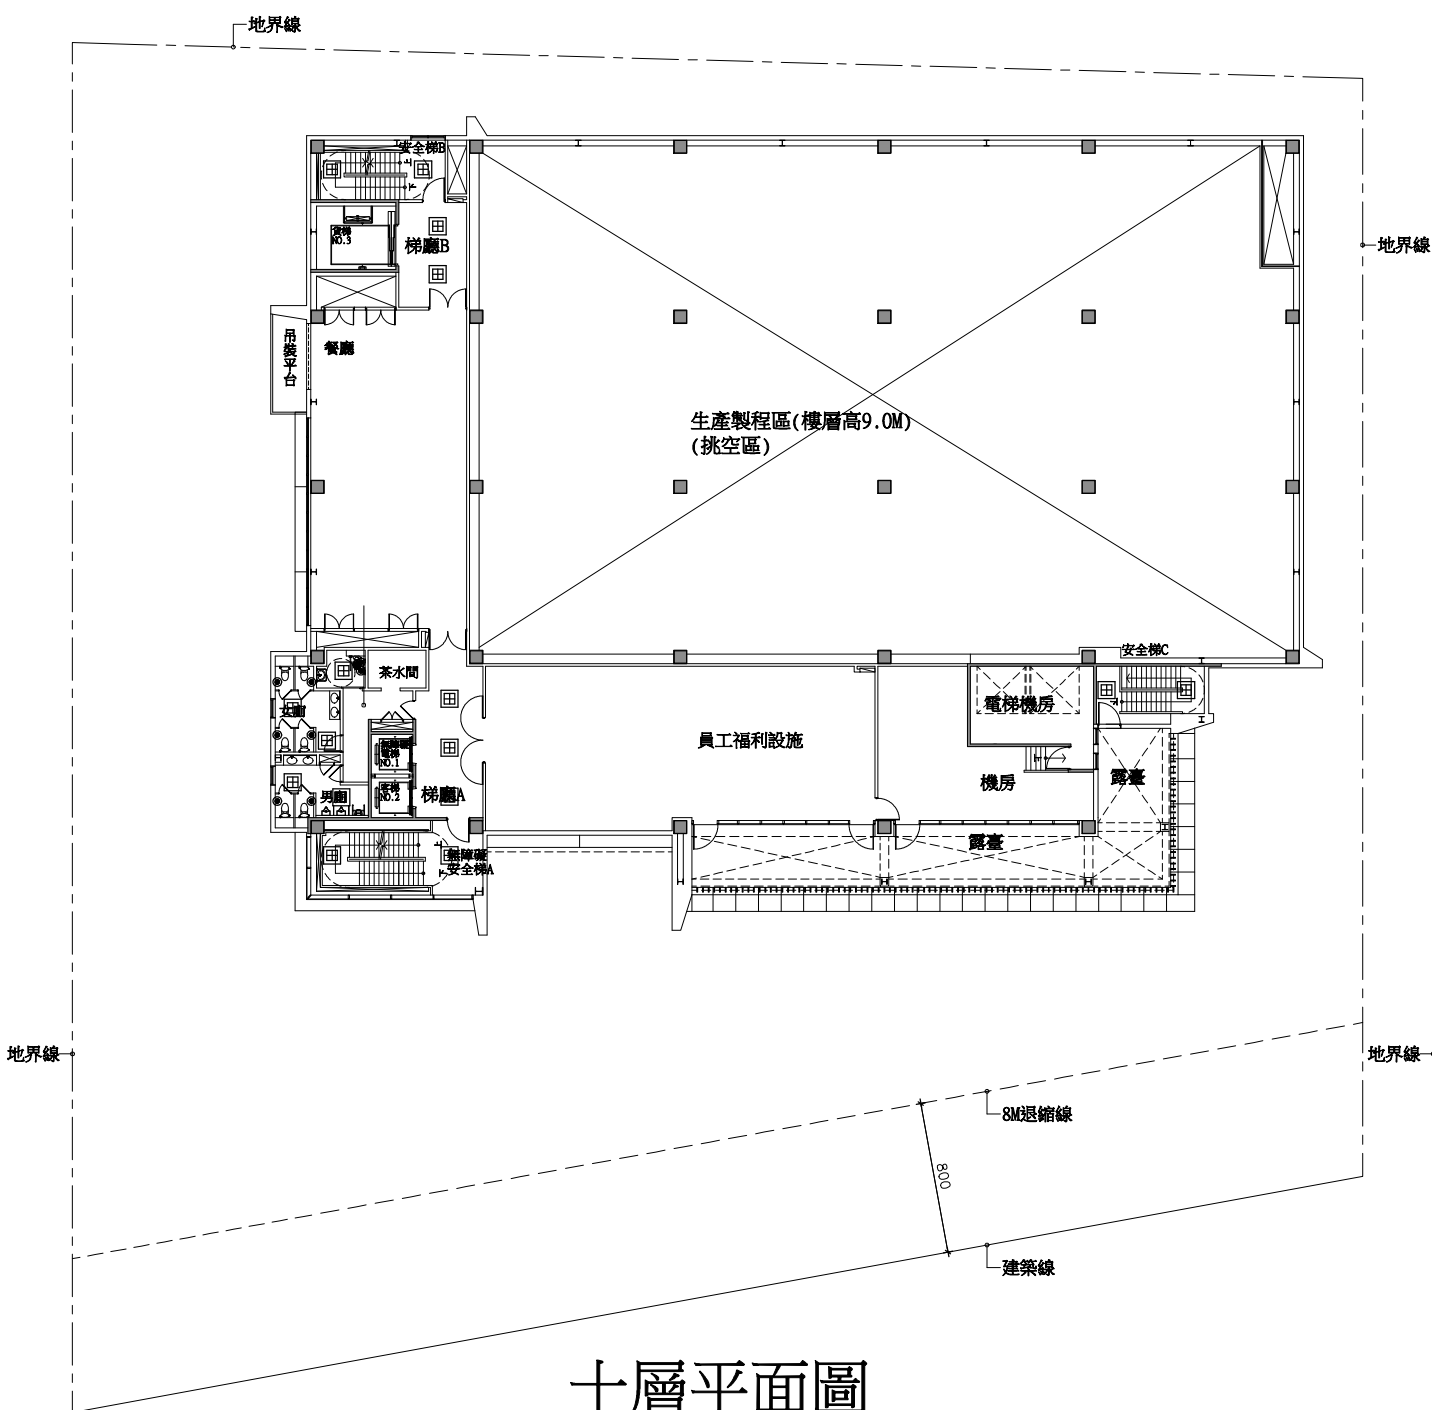

十層平面圖

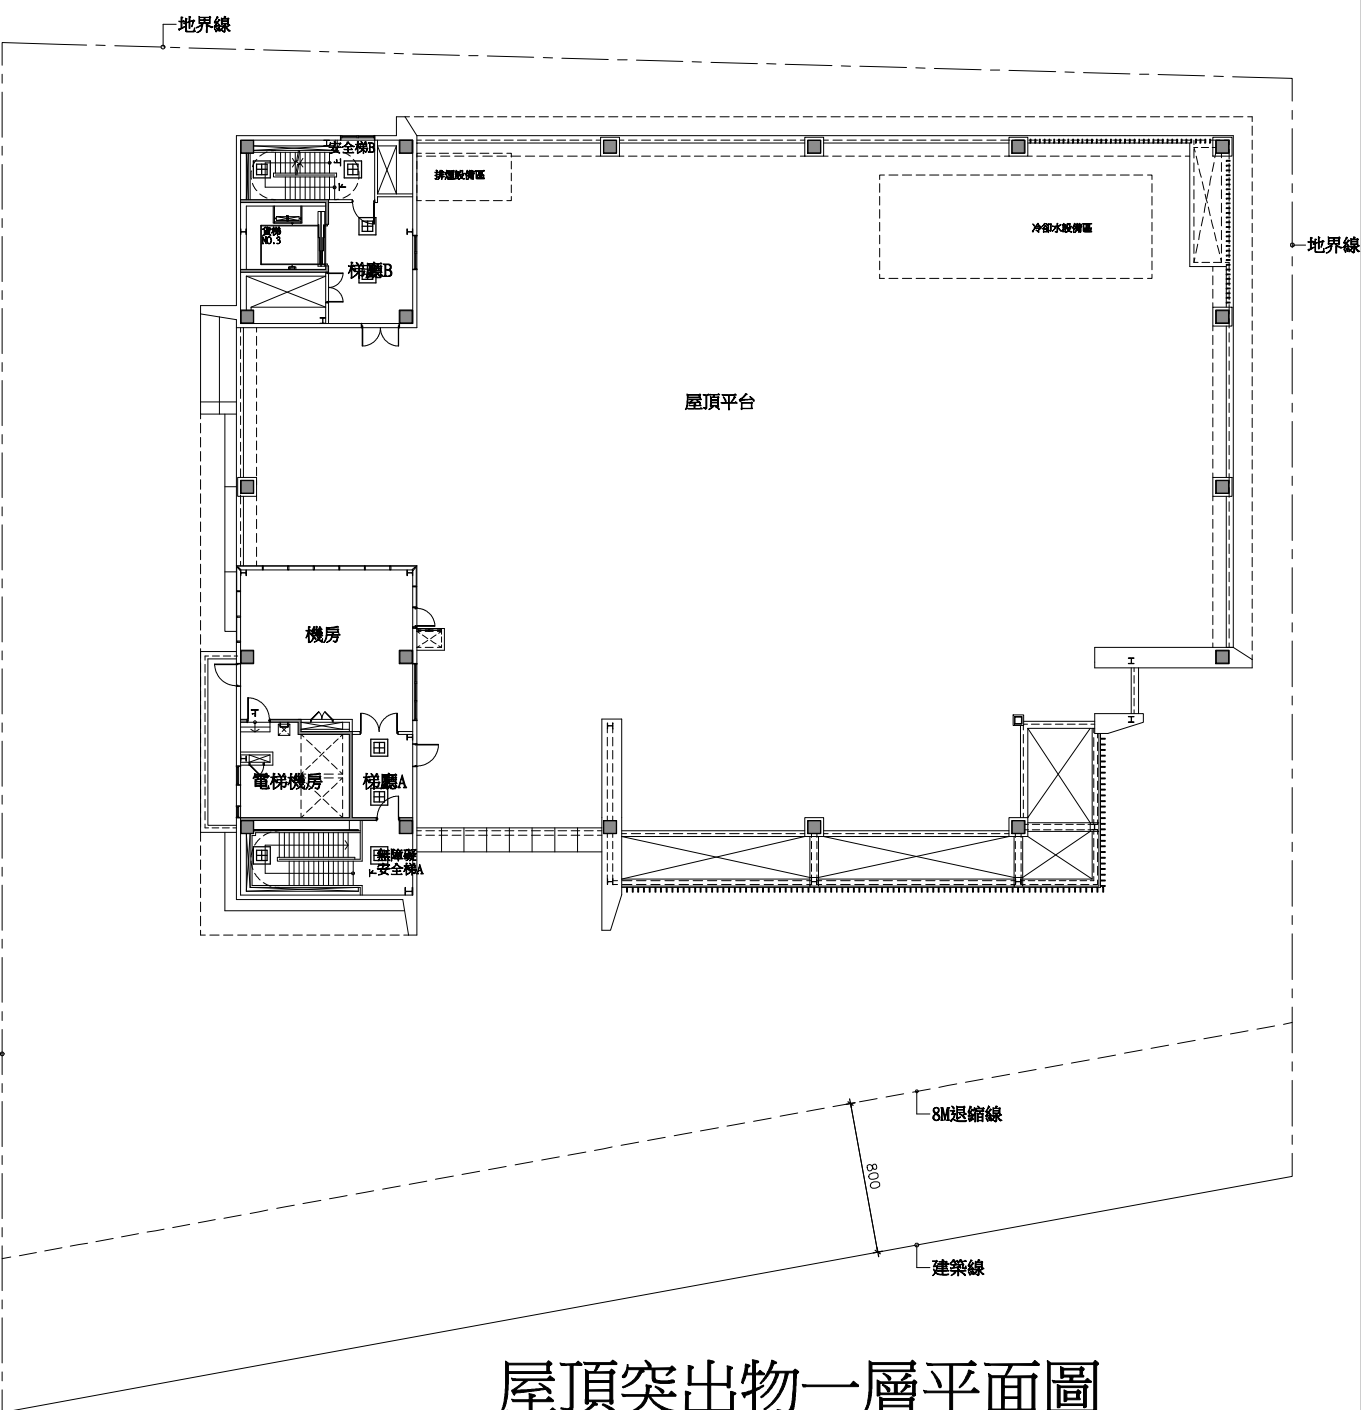

屋頂突出物一層平面圖

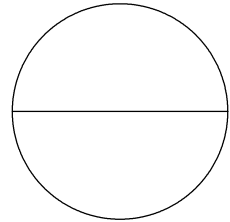


樂迦再生科技股份有限公司
竹北生醫園區廠房新建工程

建築物安全
維護設計
各層平面圖(二)

彭 定 吉
建築師事務所
T.C.PENG
ARCHITECT & ASSOCIATES
新竹市東大路三段453號
TEL: 5364542
FAX: 5362681

本圖說應配合其它施工說明及契約條件共為工程契約之一部份，有未一致之處，營造廠應遵從較嚴格規定或依建築師會同業主指定辦理，如有未盡事宜或未理解圖說之情形，營造廠應先徵詢建築師再行施工，施工時應注意所持用圖說應為最新修正之資料而據以施工，施工前所有尺寸應做現場核對。

A10-2

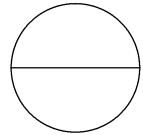

繪 圖 DRAWN BY		
設 計 DESIGNED BY		
建 築 師 ARCHITECT		
日 期 DATE	111.06	
比 例 SCALE	A1 S:1/200 A3 S:1/400	
修 正		REVISION
NO.	DATE	REVISION
△		
△		
△		
業務號 JOB NO.		

簽
證

