





12313 - 7220226301354

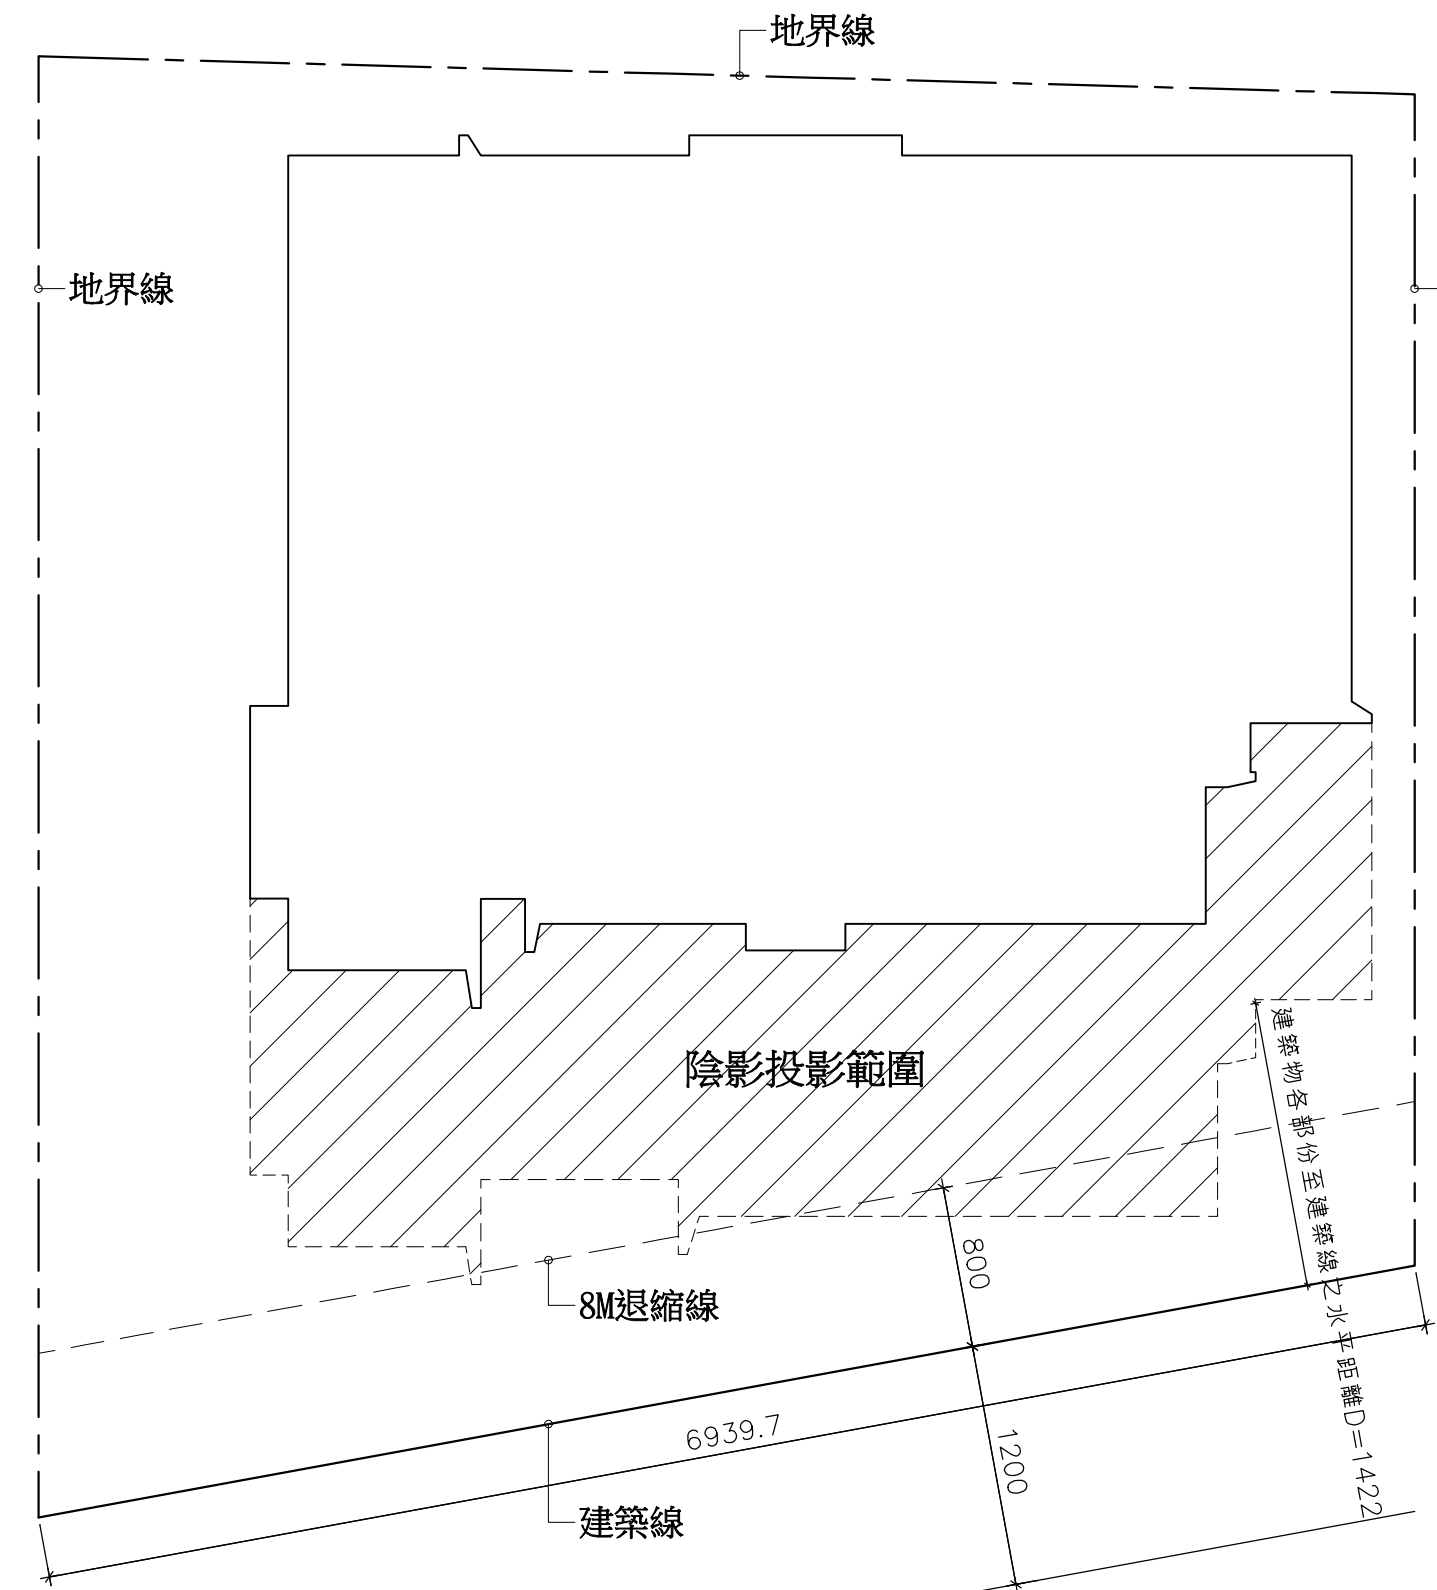

建築物高度檢討  
建築技術規則第一百六十四條檢討：  
基地鄰接面前道路之長度L=69.397m，面前道路寬度=12.0m，  
建築物各部份至建築線之水平距離D=14.22m。  
建築物高度檢討:H=49.55m $\leq$ 3.6\*(12.00+14.22)=94.39m~OK!  
建築陰影面積(As)檢討：未超出基地範圍。OK


建築物高度 = 49.55  
層高 = 49.39

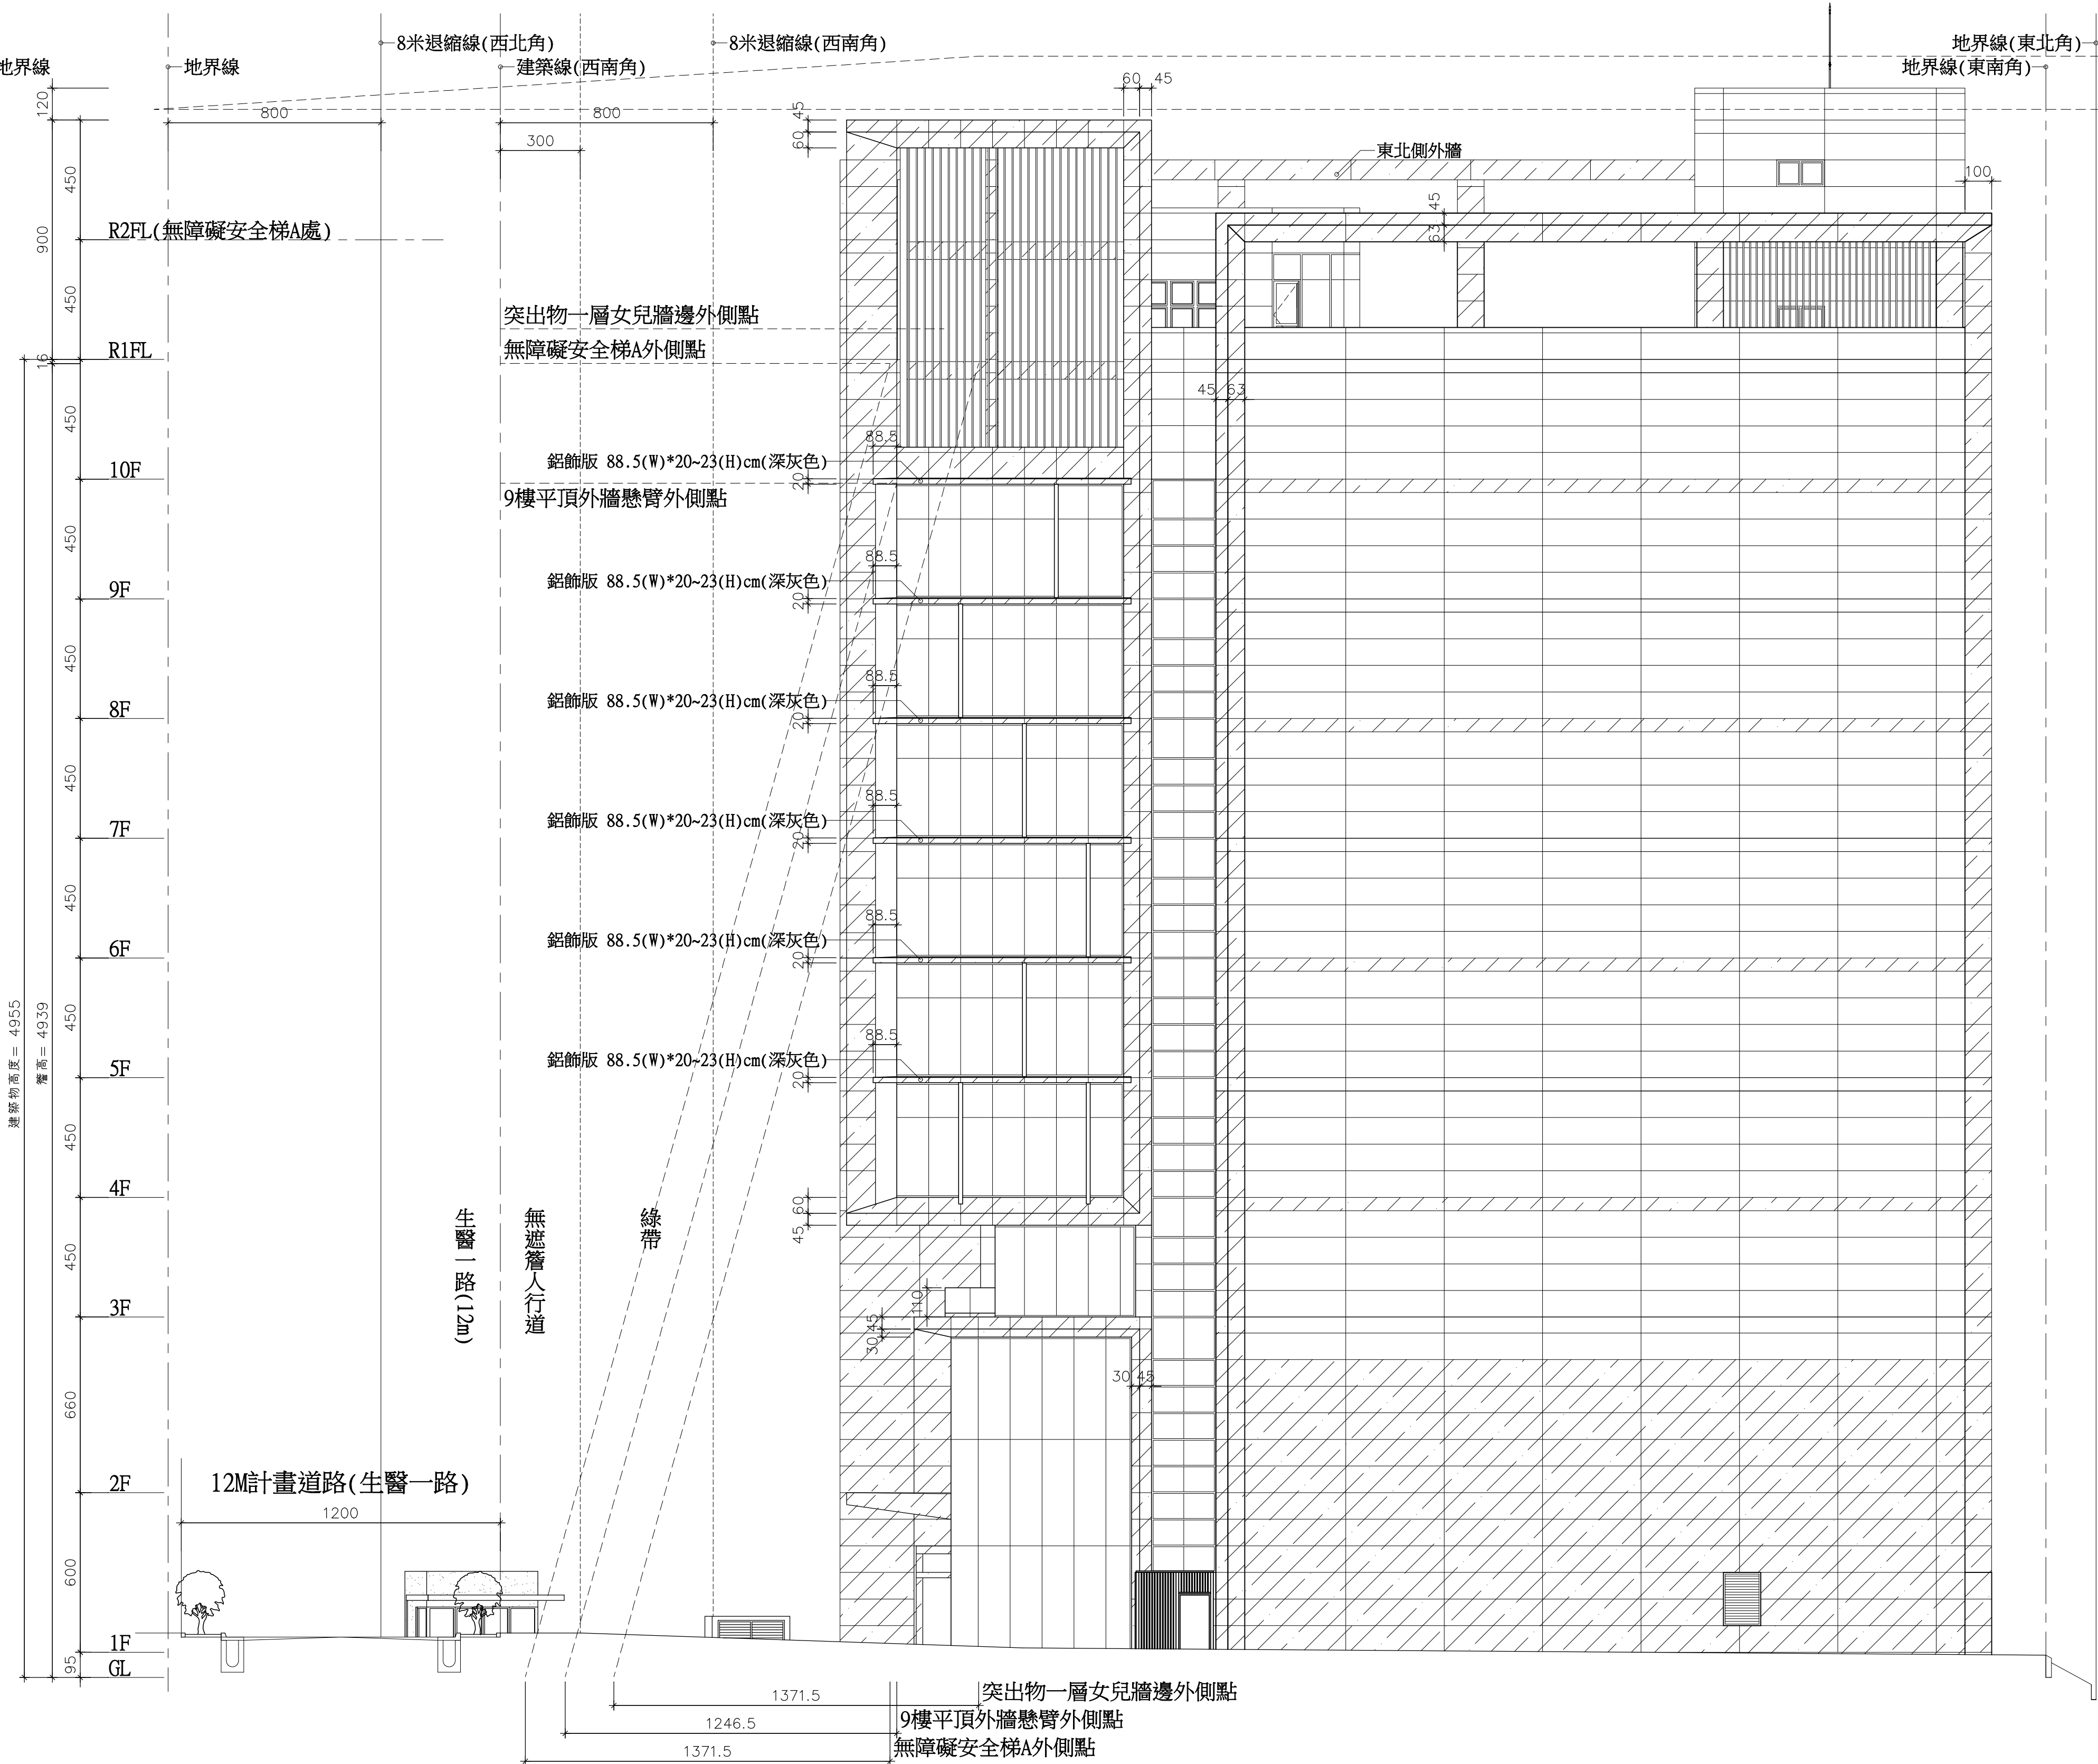

圖例

- 鋁帷幕外牆(淡灰色)
- 鋁帷幕外牆(深灰色)
- 小口磚(45\*45mm淺灰色)


避雷針 $\angle T=60\mu s$ 含故障監測器  
與屋頂及其他被保護物在水平及垂直距離至少2m以上  
依NF C17-102標準(2011年版),採保護等級 LEVEL I,保護效率 98%,雷電滾球半徑  $r=20m$ ,對建築物全區形成有效高度  $h\geq 4m$ ,保護半徑  $Rp=62m$

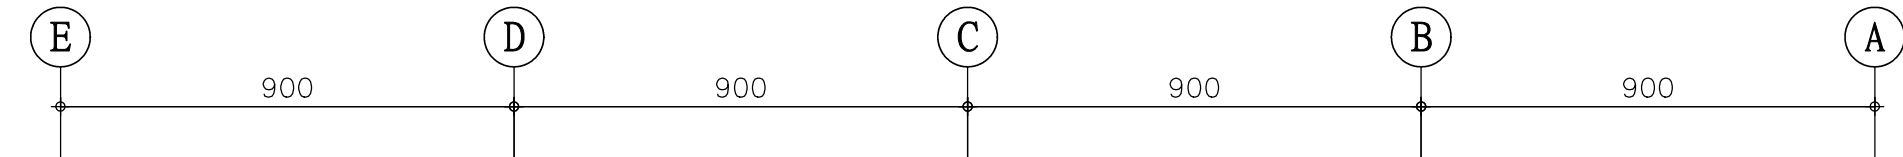

1  
A3-4

西南向立面圖 A1=S:1/150 A3=S:1/300

張 號 SHEET NO.

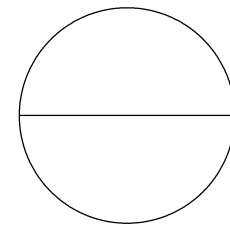

工程名稱 PROJECT NAME

樂迦再生科技股份有限公司  
竹北生醫園區廠房新建工程

圖 名 INDEX


西南向立面圖及  
建築物高度檢討

彭 定 吉  
建築師事務所  
T.C.PENG  
ARCHITECT & ASSOCIATES  
新竹市東大路三段453號  
TEL: 5364542  
FAX: 5362681

本圖說應配合其它施工說明及契約條件共為工程契約之一部份，若有未一致之處，營造廠應遵從較嚴格規定或依建築師會同業主指定辦理。如有未盡事宜或未理解圖說之情形，營造廠應先徵詢建築師再行施工，施工時應注意所持有圖說應為最新修正之資料而據以施工，施工前所有尺寸應做現場核對。

圖 號 DRAWING NO. 張 號 SHEET NO.

A3-4

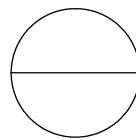

繪 圖

DRAWN BY

設 計

DESIGNED BY

建 築 師

ARCHITECT

日 期

DATE

比 例

SCALE

修 正

NO.

DATE

REVISON

業務號

JOB NO.

簽

證



12313 - 7220226301354