




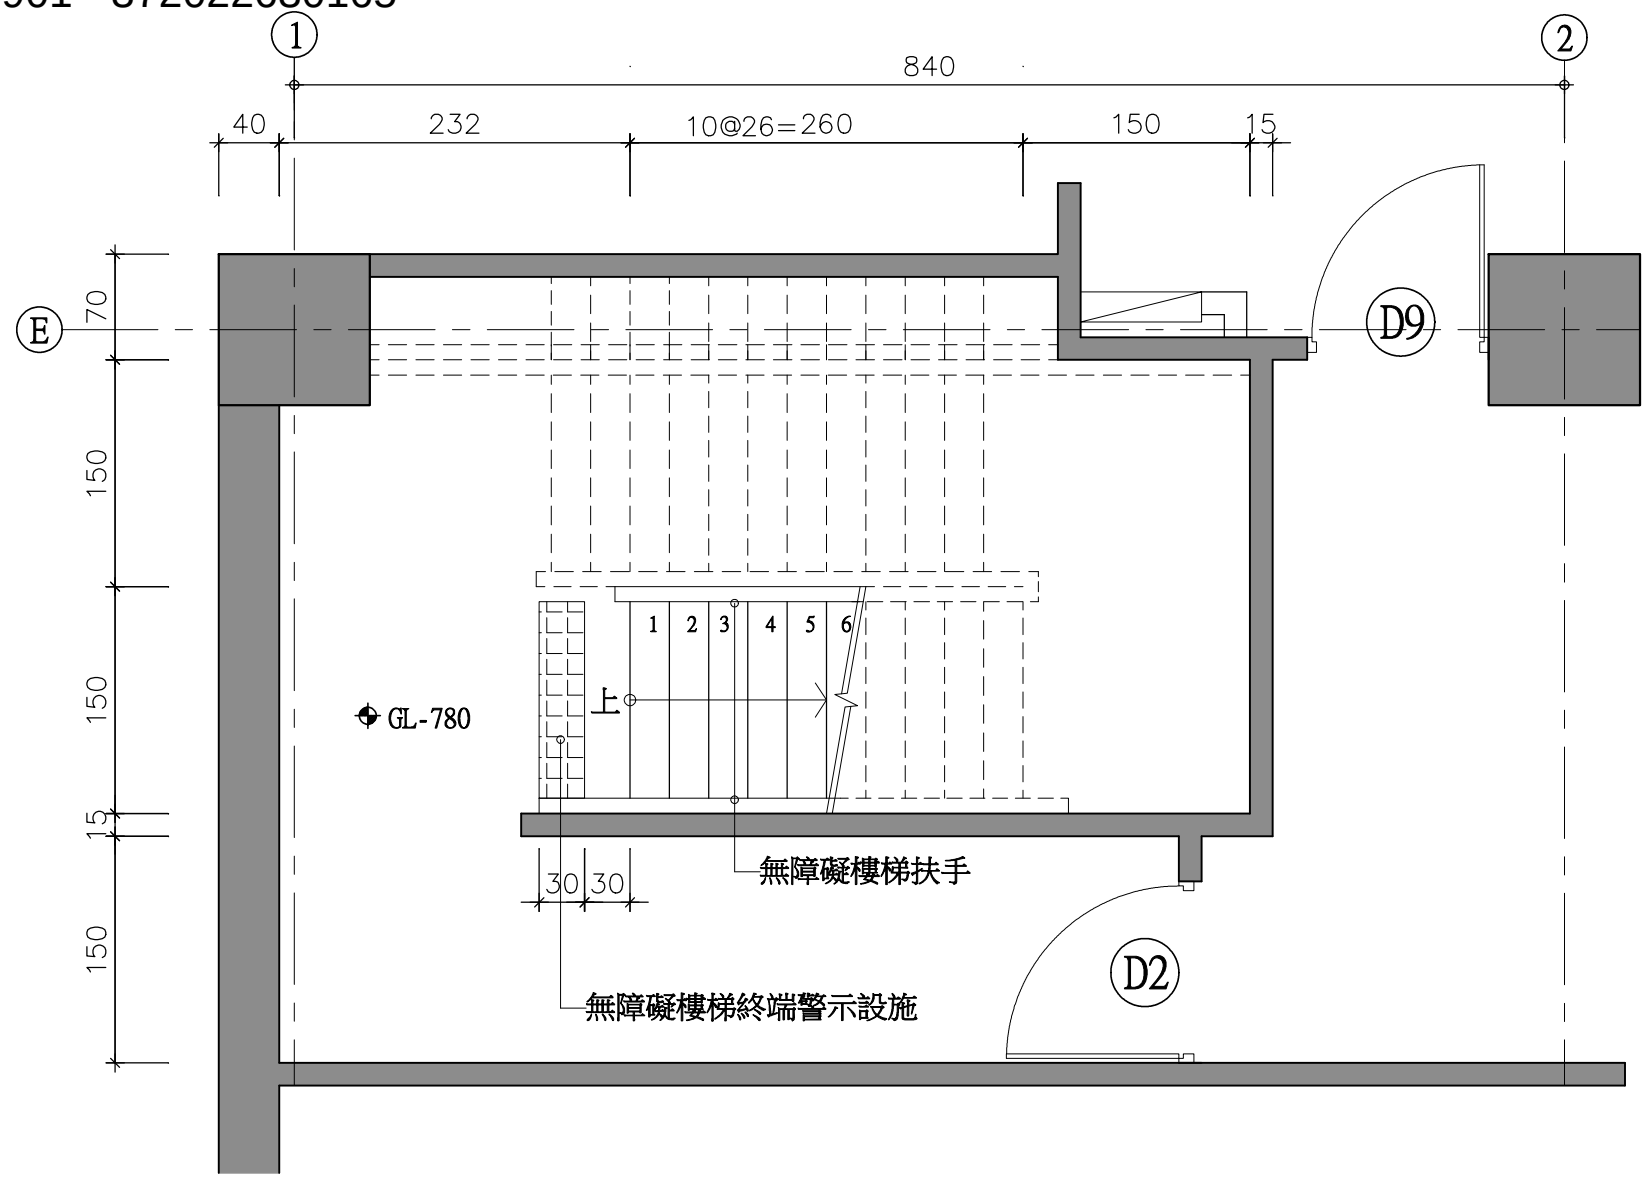

1 無障礙樓梯A地下二層平面詳圖 S=1/50(A1)
S=1/100(A3)

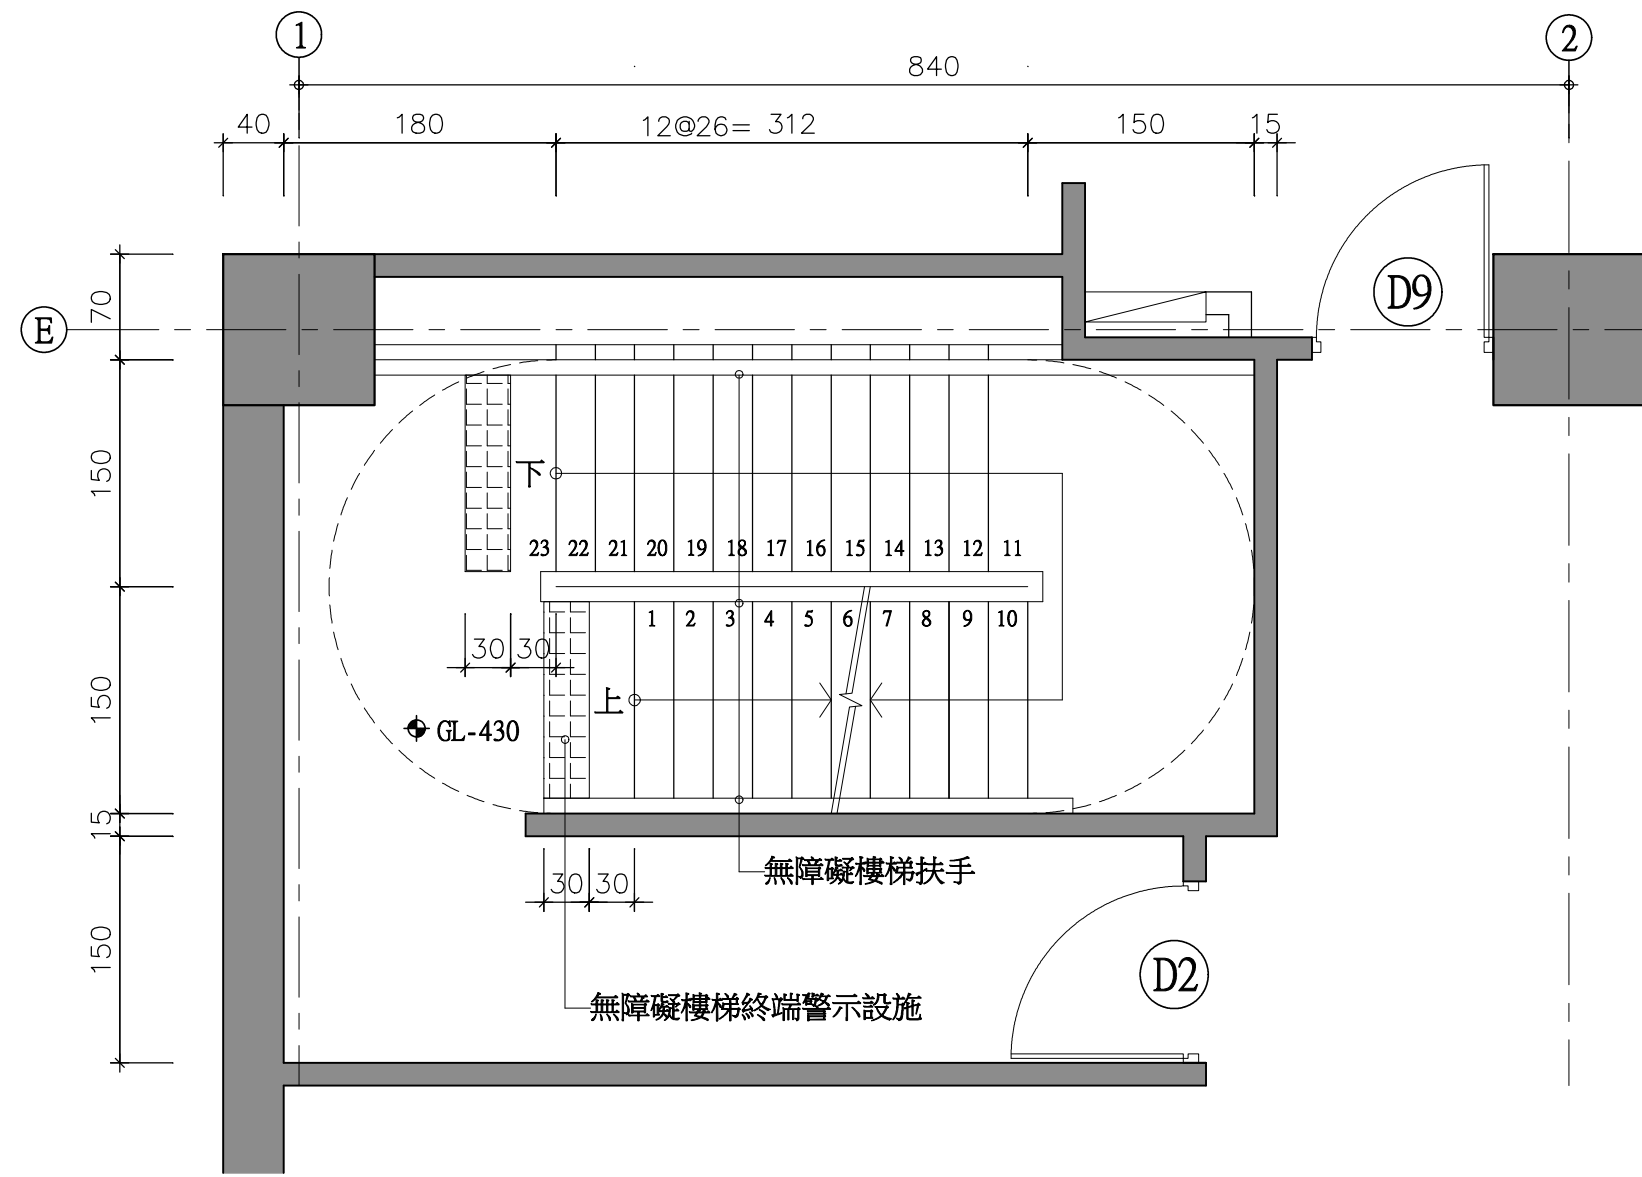


2 無障礙樓梯A地下一層平面詳圖 S=1/50(A1)
S=1/100(A3)

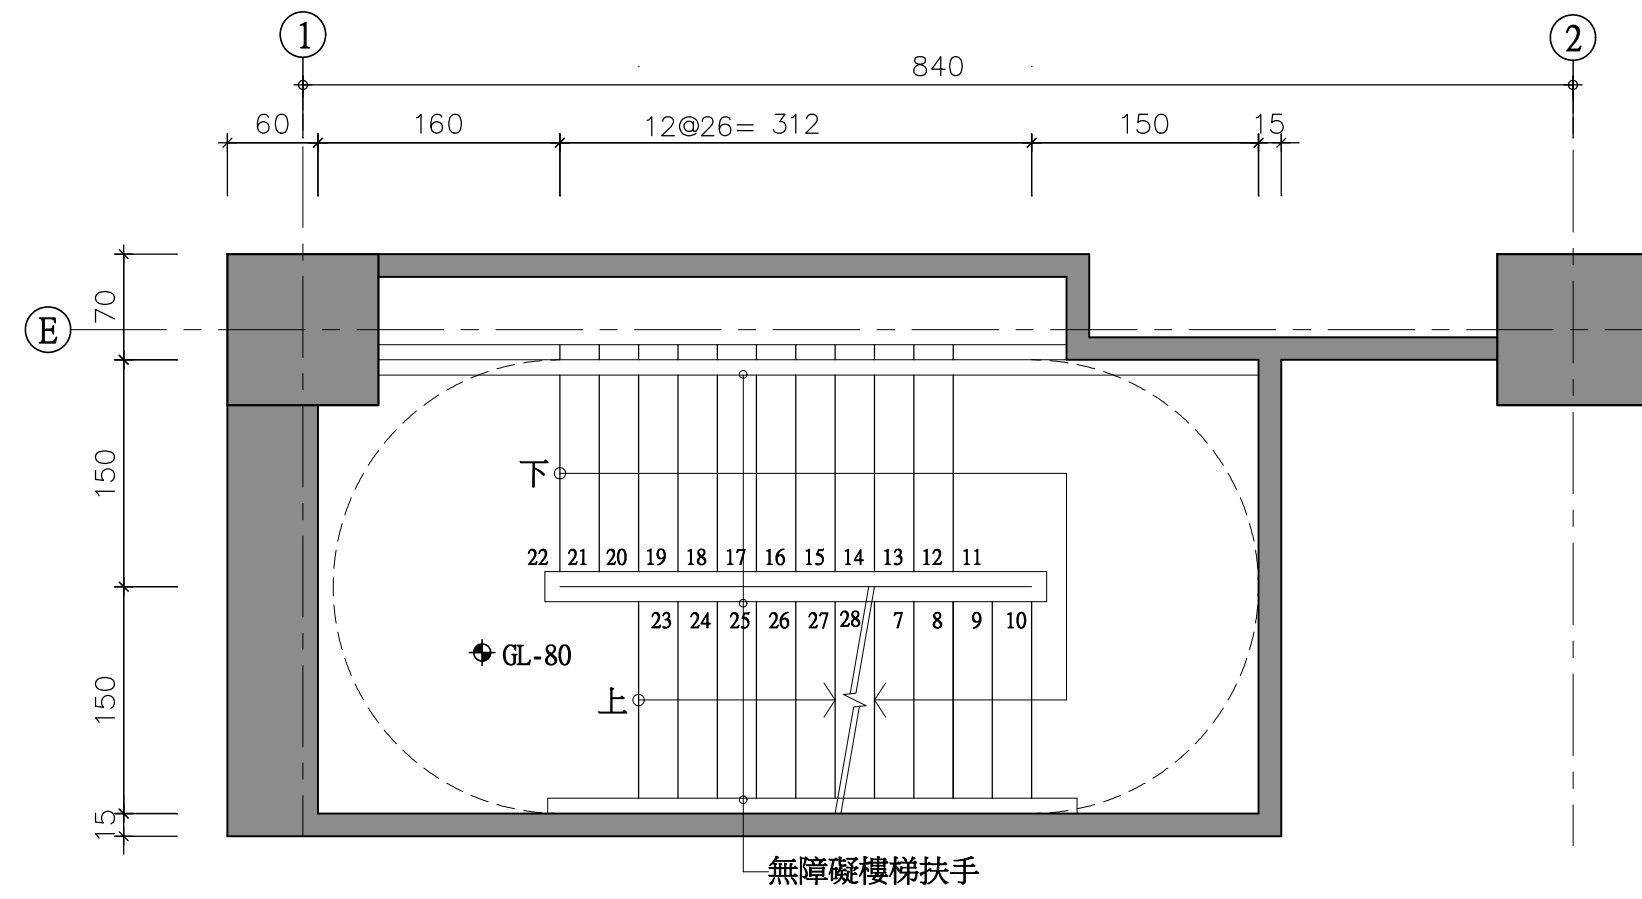


3 無障礙樓梯A地下一層夾層平面詳圖 S=1/50(A1)
S=1/100(A3)

說明：
1. 扶手在轉折處皆應平順。
2. 無障礙樓梯扶手，詳見


圖例：
無障礙樓梯終端警示設施：
燒面花崗石地坪(距梯級30cm地面，尺寸:30cm*樓梯淨寬)

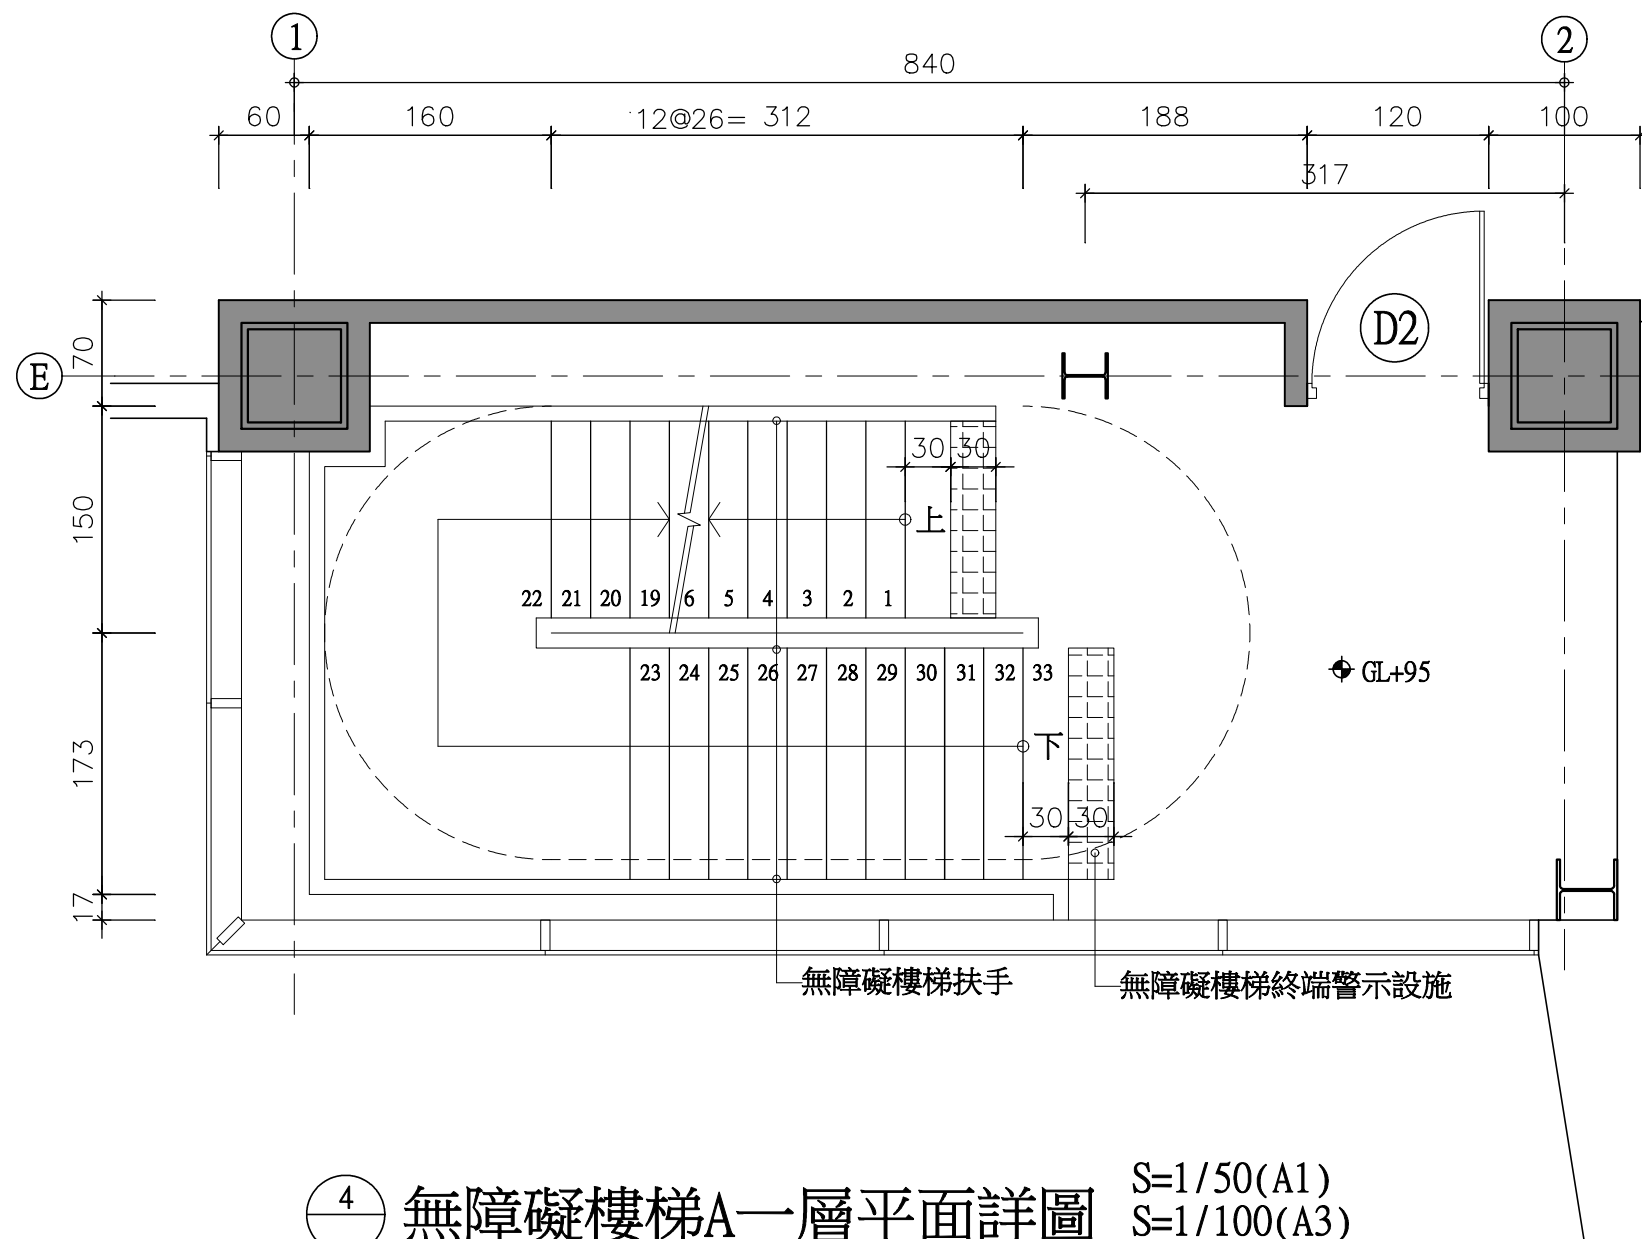


4 無障礙樓梯A一層平面詳圖 S=1/50(A1)
S=1/100(A3)

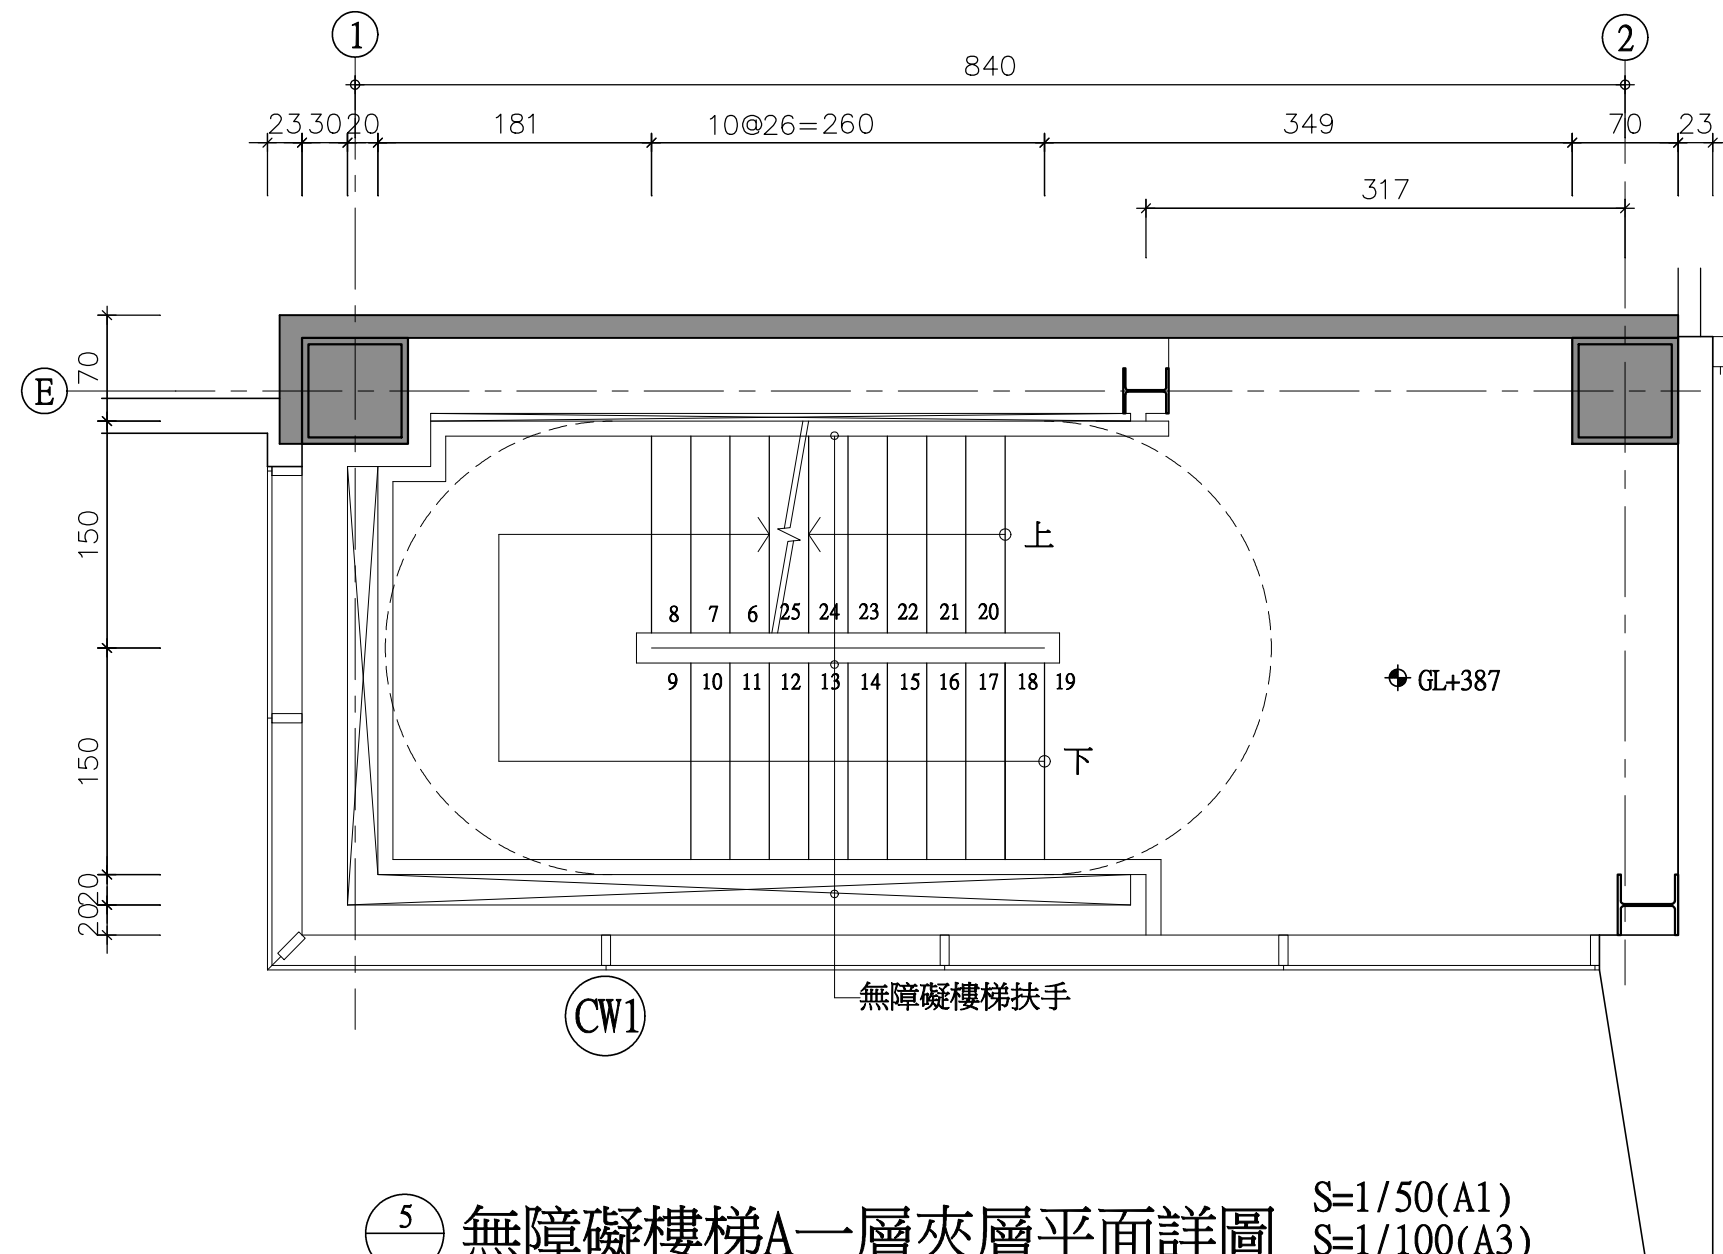


5 無障礙樓梯A一層夾層平面詳圖 S=1/50(A1)
S=1/100(A3)

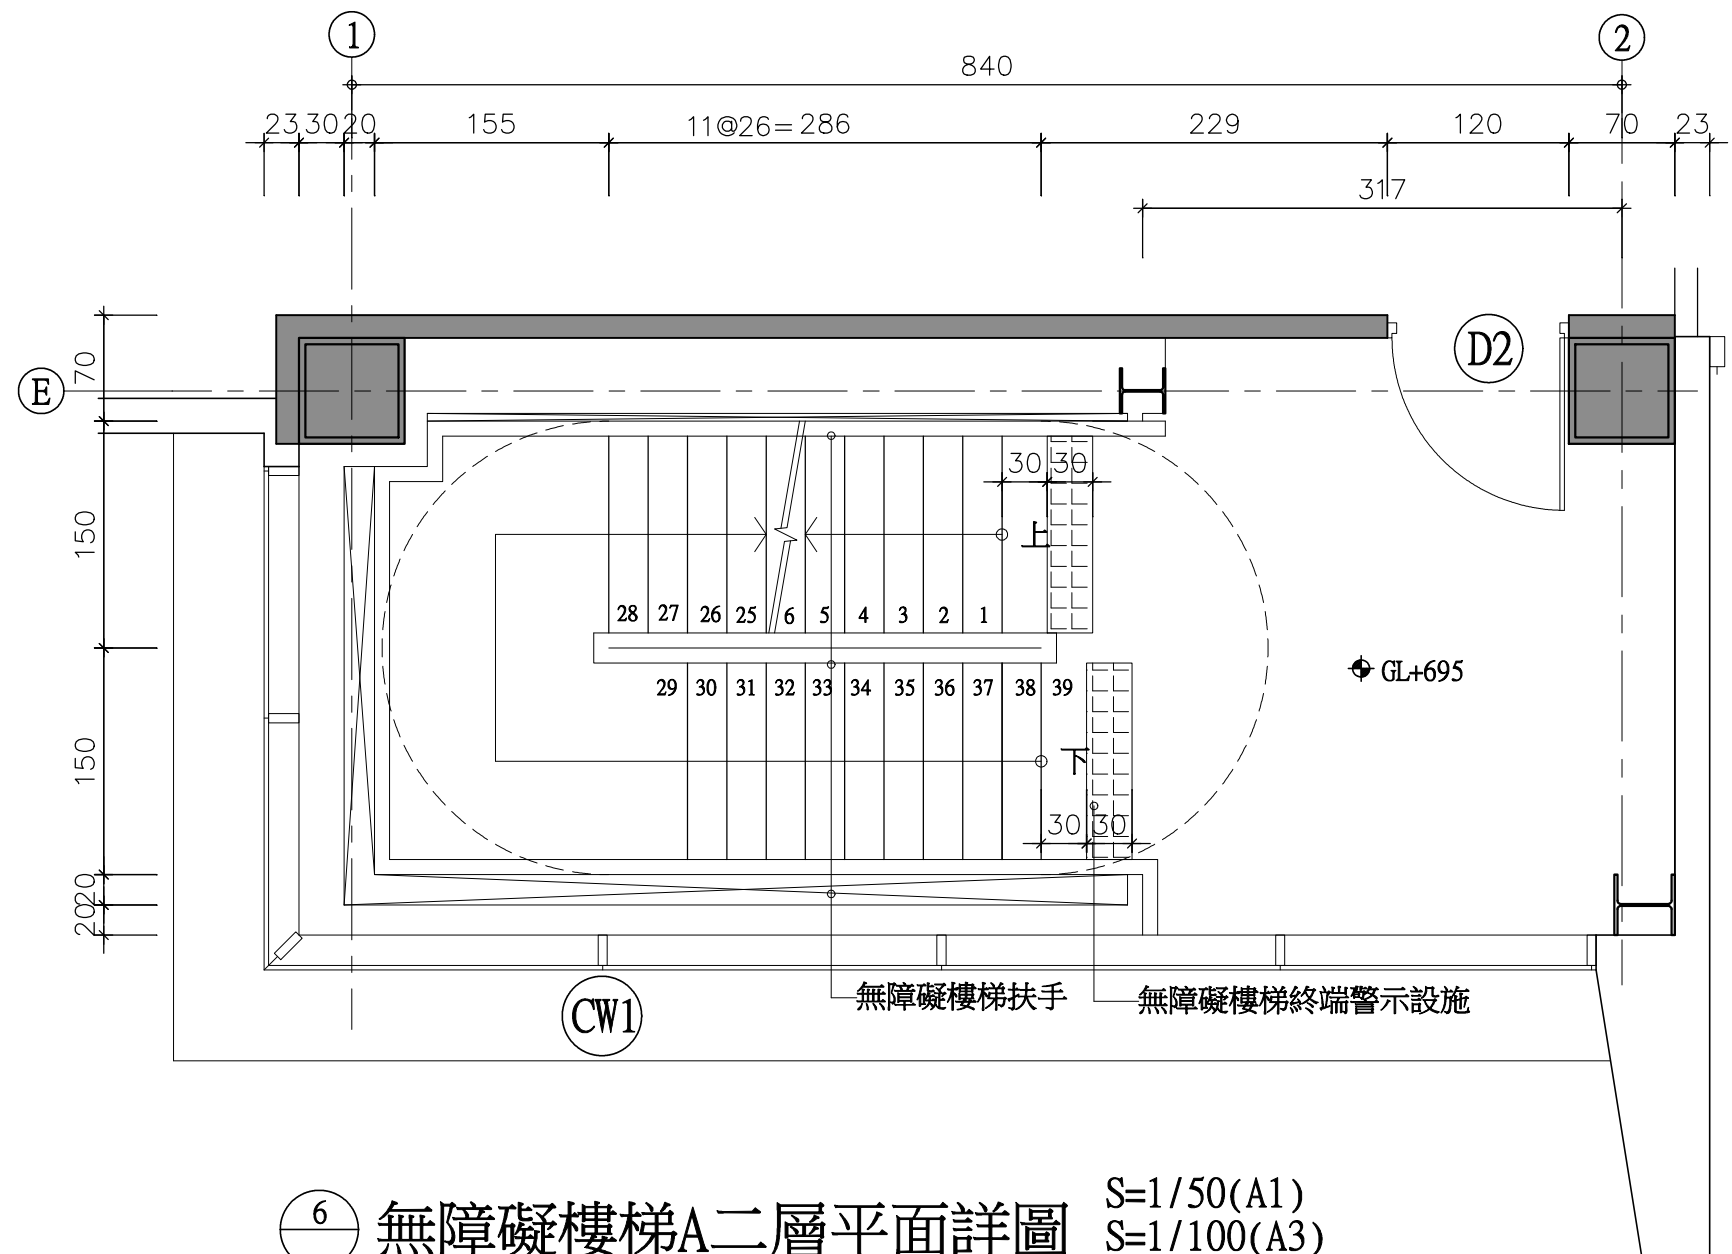


6 無障礙樓梯A二層平面詳圖 S=1/50(A1)
S=1/100(A3)

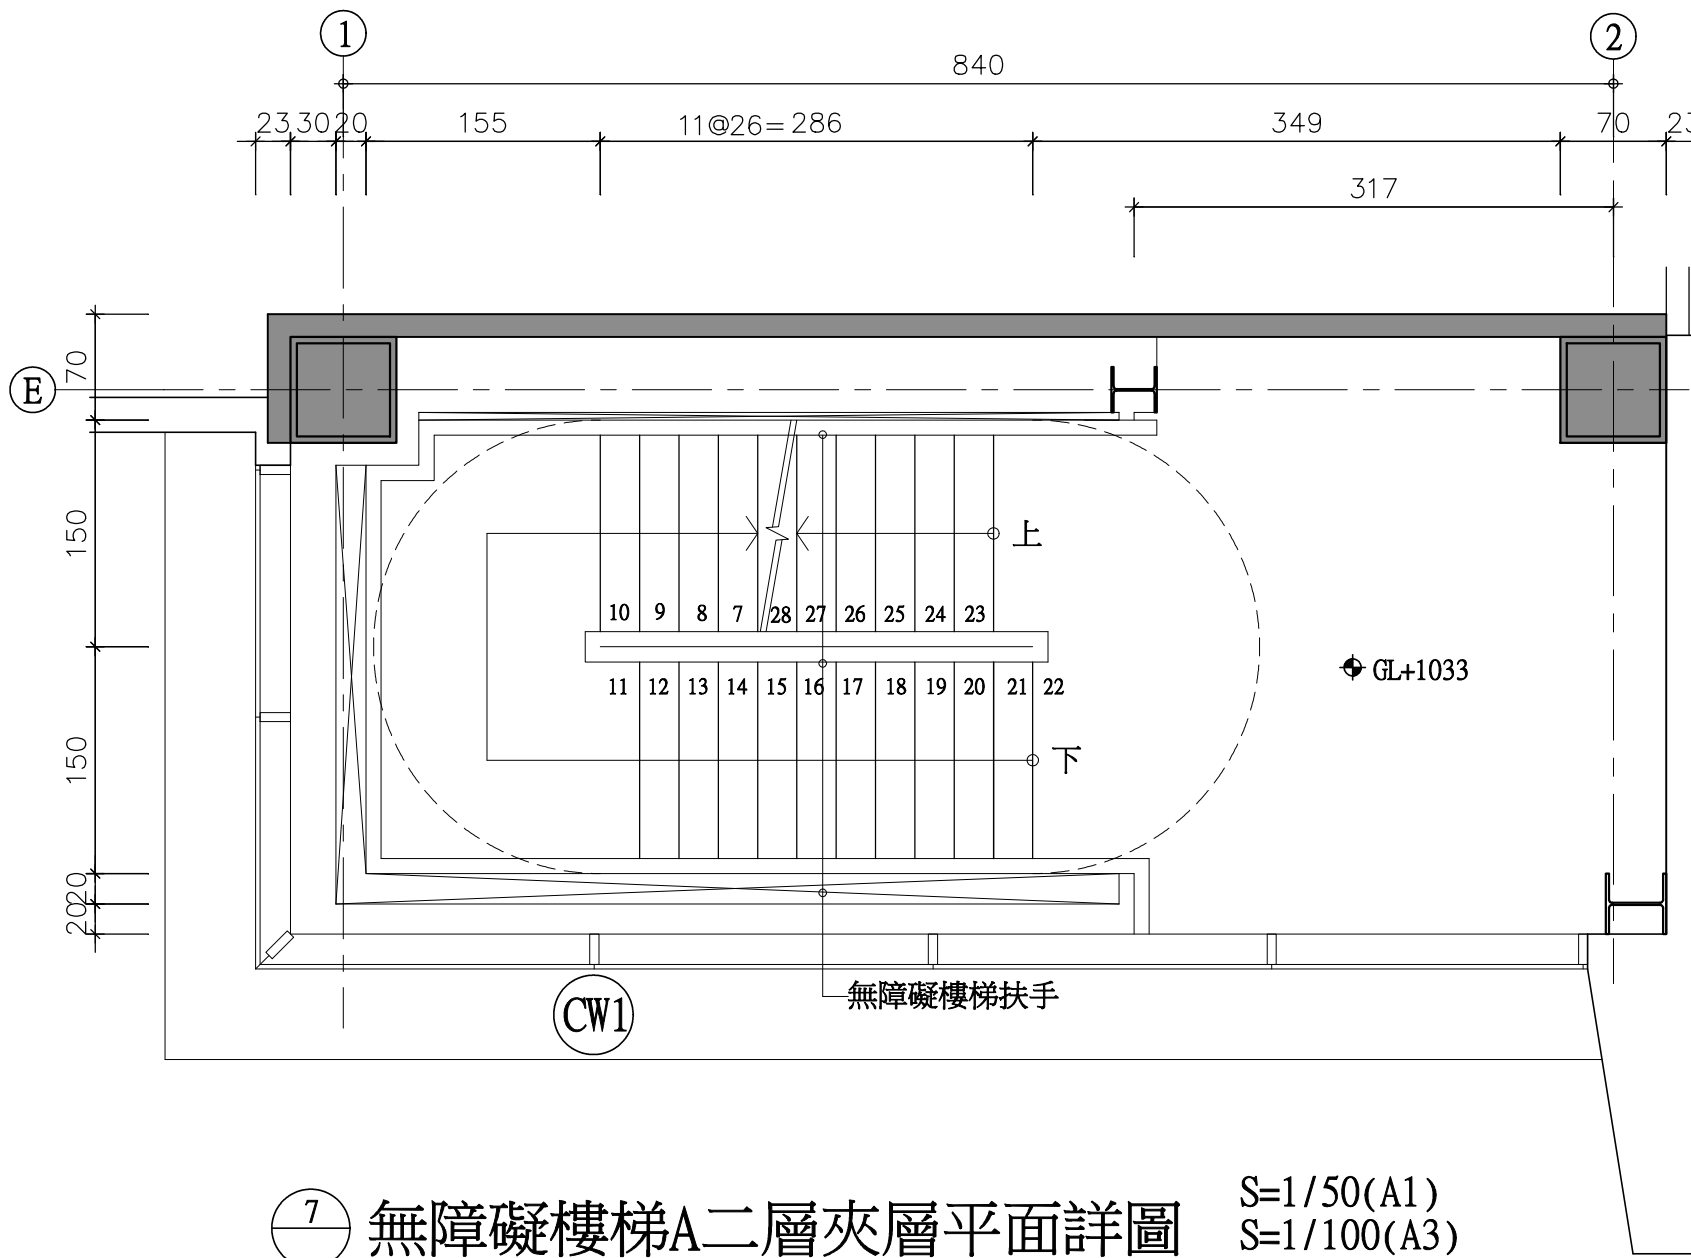

7 無障礙樓梯A二層夾層平面詳圖 S=1/50(A1)
S=1/100(A3)

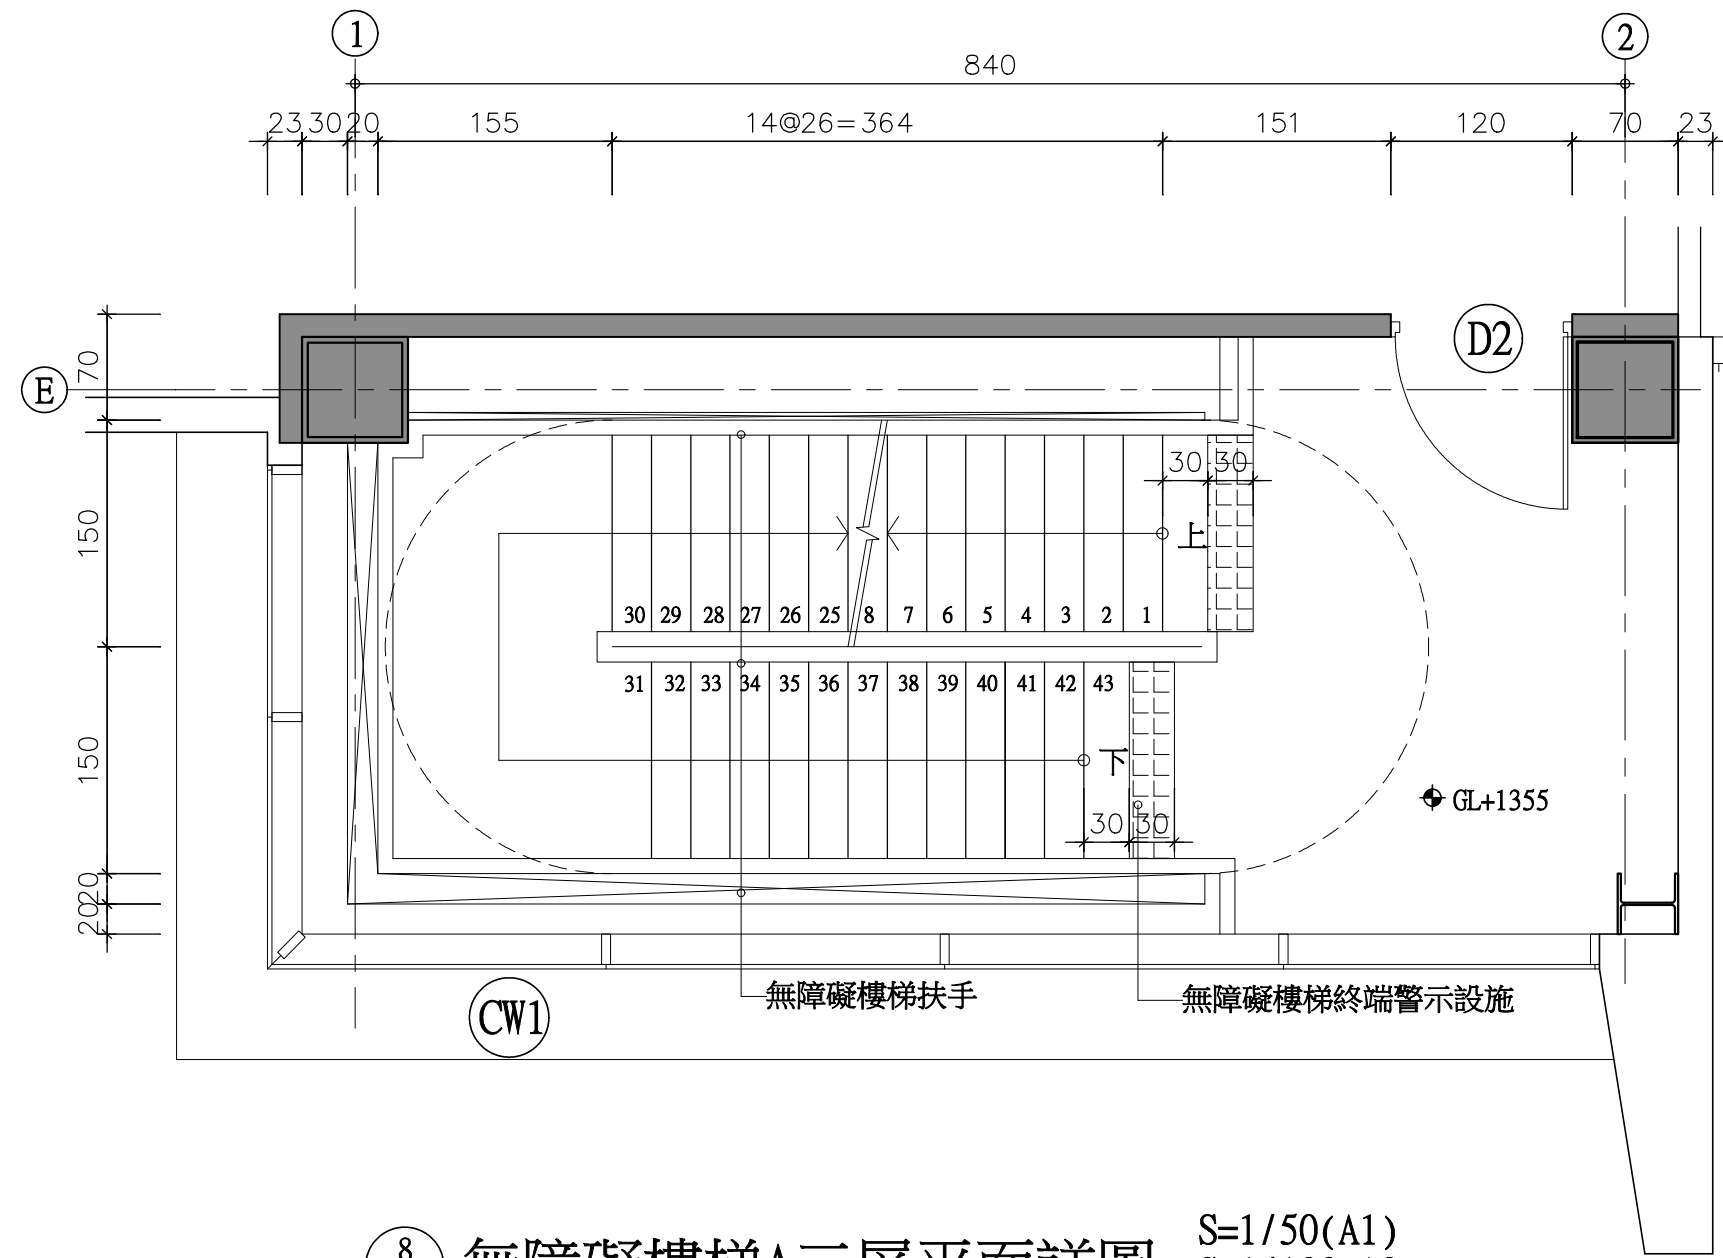


8 無障礙樓梯A三層平面詳圖 S=1/50(A1)
S=1/100(A3)

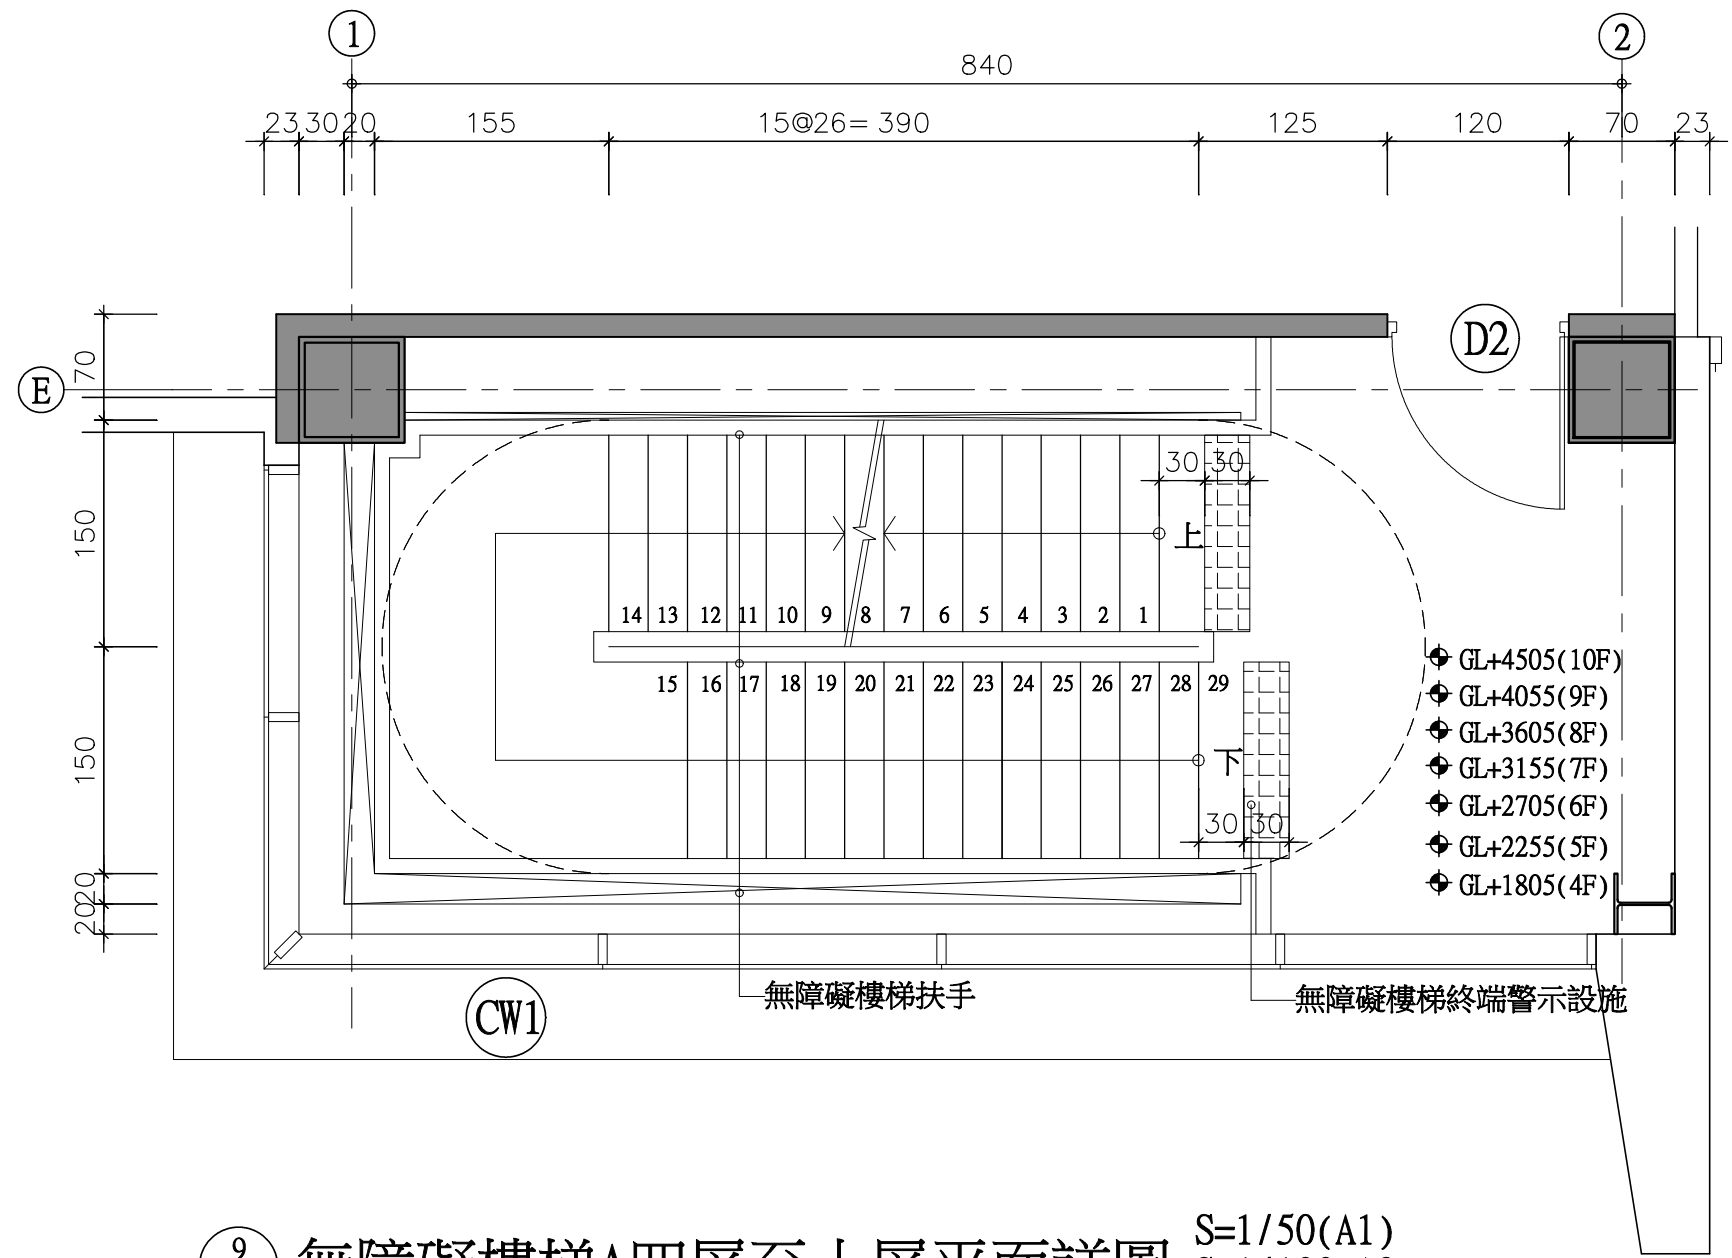

9 無障礙樓梯A四層至十層平面詳圖 S=1/50(A1)
S=1/100(A3)

GL+4505(10F)
GL+4055(9F)
GL+3605(8F)
GL+3155(7F)
GL+2705(6F)
GL+2255(5F)
GL+1805(4F)

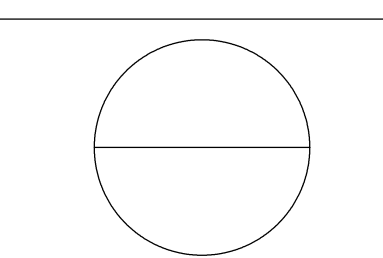

樂迦再生科技股份有限公司
竹北生醫園區廠房新建工程

無障礙安全梯A
平面詳圖(一)

彭 定 吉
建築師事務所
T.C.PENG
ARCHITECT & ASSOCIATES
新竹市東大路三段453號
TEL: 5364542
FAX: 5362681

本圖說應配合其它施工說明及契約條件共為工程契約之一部份，若有未一致之處，營造廠應遵從較嚴格規定或依建築師會同業主指定辦理，如有未盡事宜或未理解圖說之情形，營造廠應先徵詢建築師再行施工，施工時應注意所持有圖說應為最新修正之資料而據以施工，施工前所有尺寸應做現場核對。

