





16264 - 4620226301355


1214

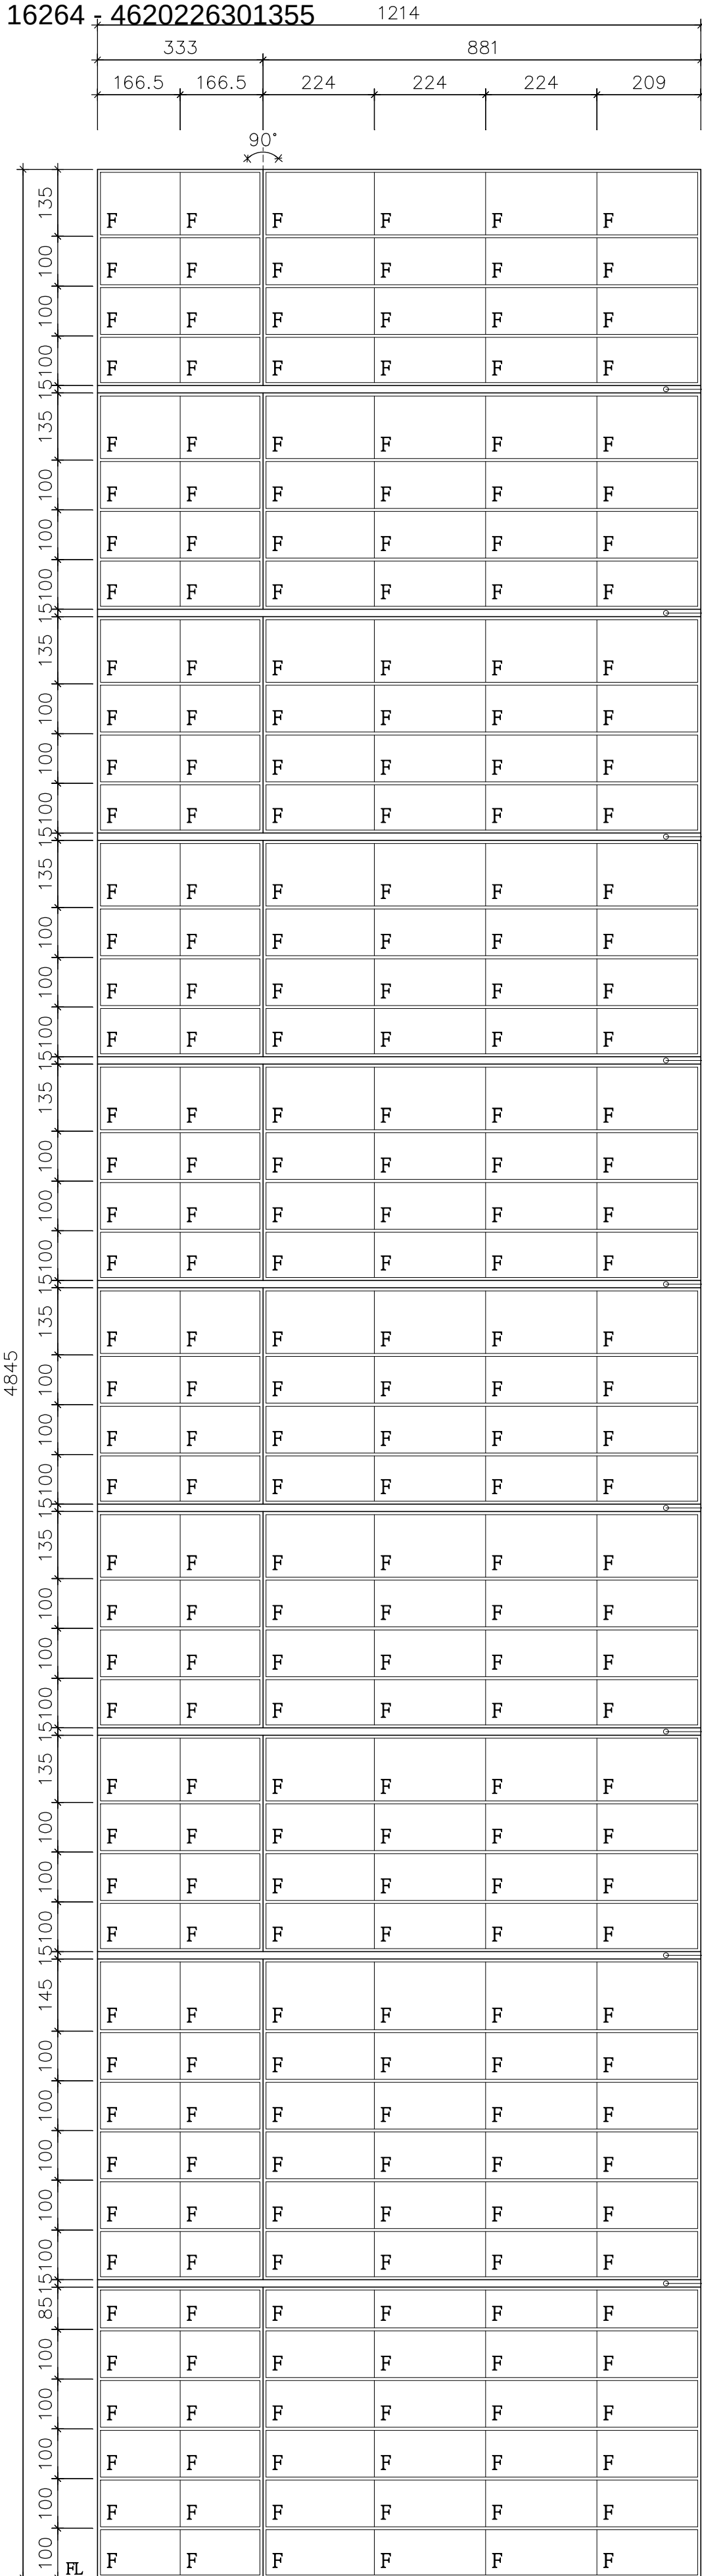

CW1 玻璃帷幕牆(1214x4845)
8mm+8mm微反射雙熱硬化膠合玻璃
位置：無障礙安全梯A


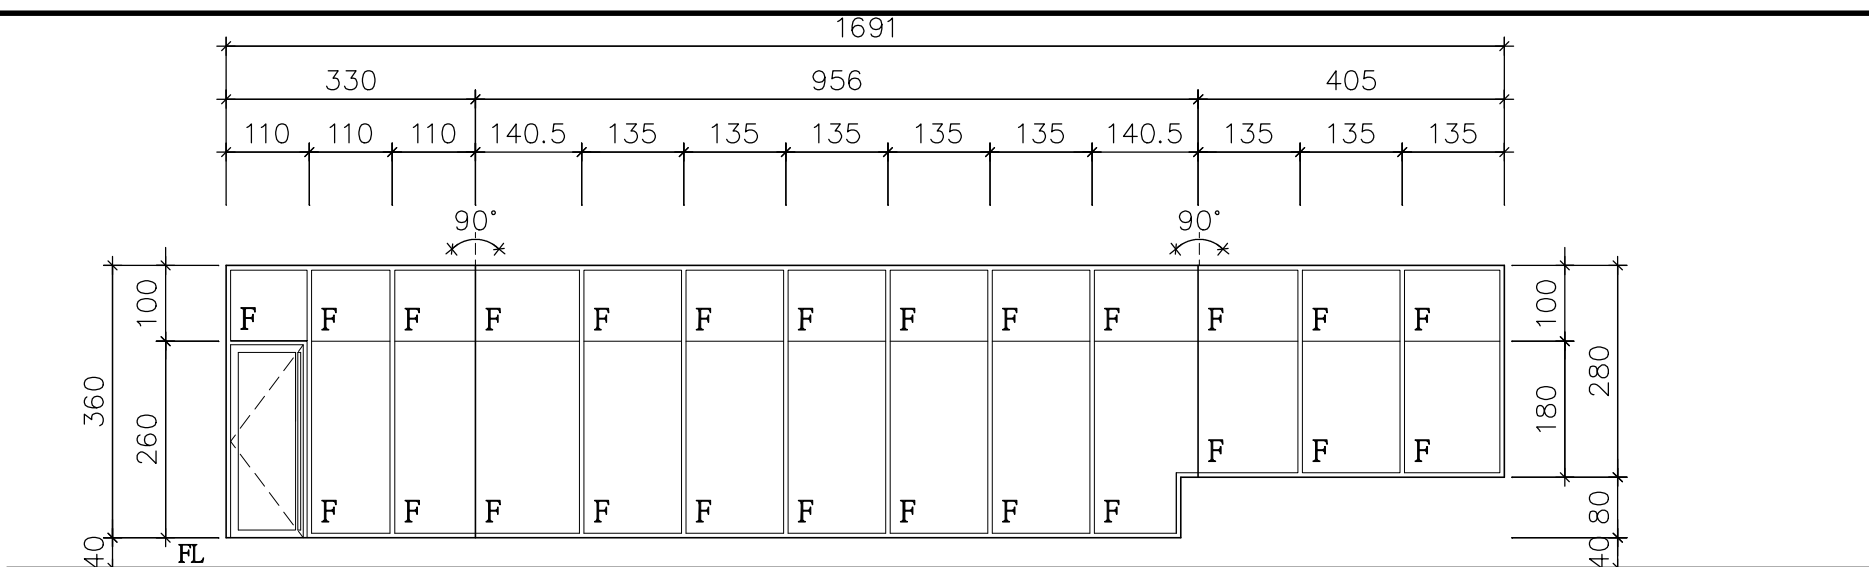


CW12 玻璃帷幕牆(968x200)
8mm+8mm微反射雙熱硬化膠合玻璃
門扇部分含旗型鉸鏈(每扇4只)、圓管把手、輔助鎖
位置：R1F機房

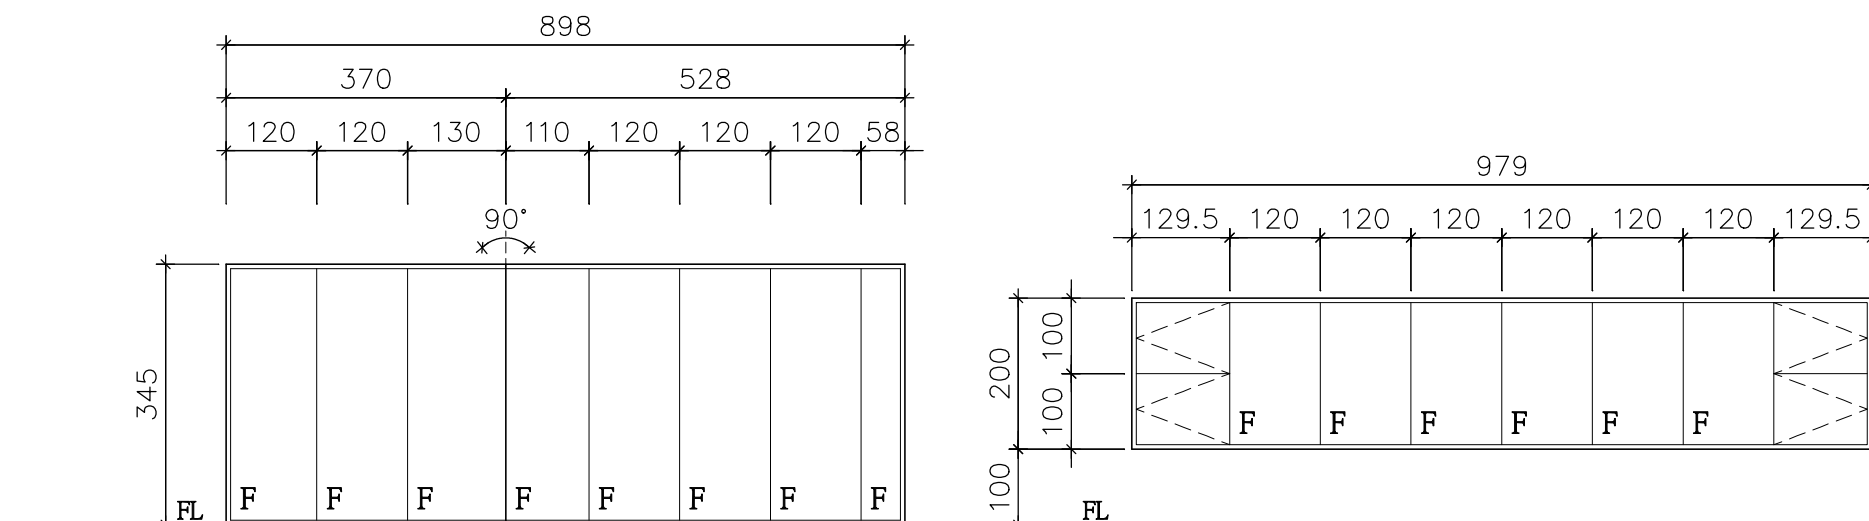


CW8 玻璃帷幕牆(898x345)
8mm+8mm微反射雙熱硬化膠合玻璃
位置：3F廠房


CW9 玻璃帷幕牆(979x200)
8mm+8mm微反射雙熱硬化膠合玻璃，推射窗含摺疊式紗窗。
位置：4F、6F及8F辦公室、5F、7F及9F廠房

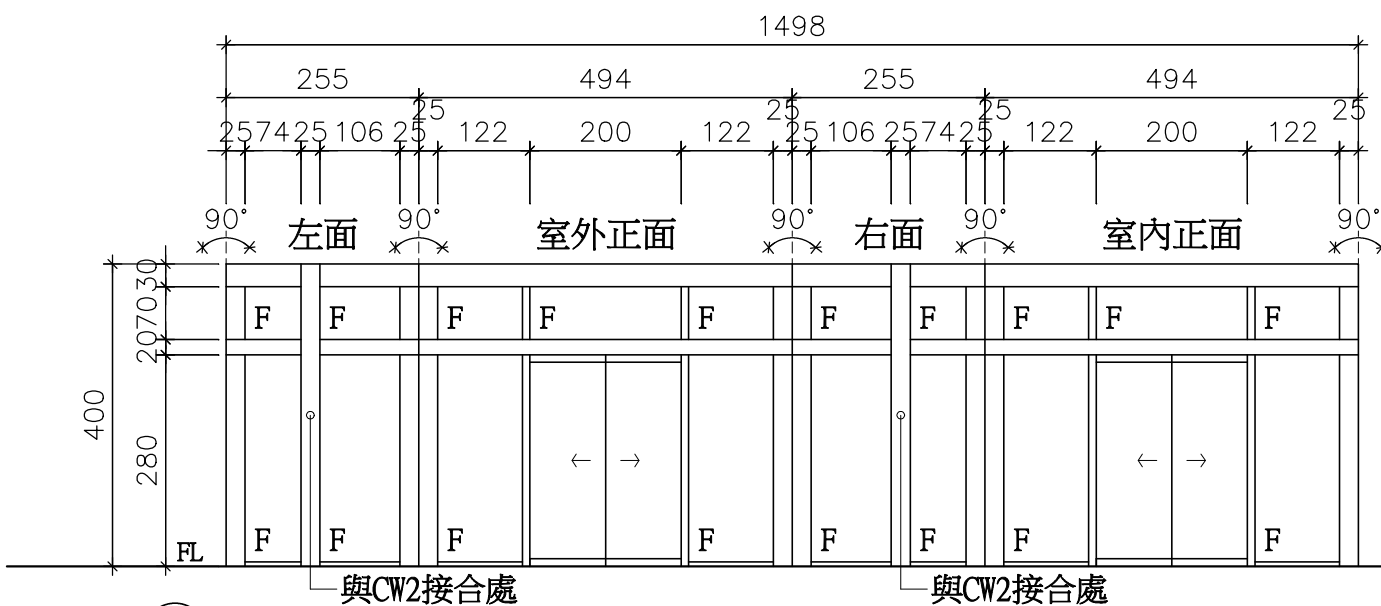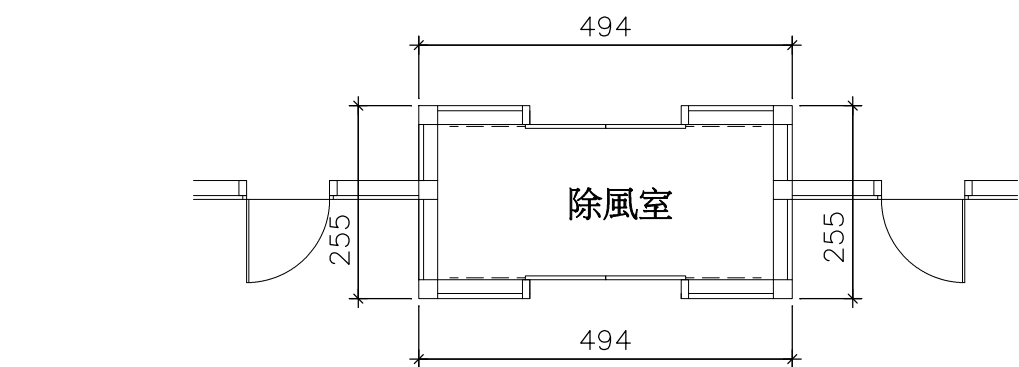

CW5 玻璃帷幕牆(1498x400)
8mm+8mm微反射雙熱硬化膠合玻璃
兩座自動橫拉門(可手動開啟)
位置：1F大廳

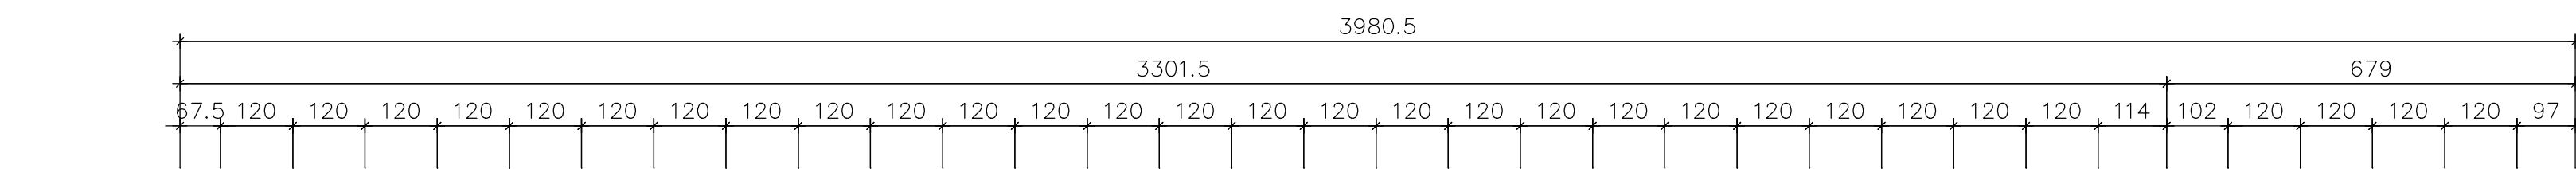


CW6 玻璃帷幕牆(979x370)
8mm+8mm微反射雙熱硬化膠合玻璃，推射窗含摺疊式紗窗。
位置：3F廠房


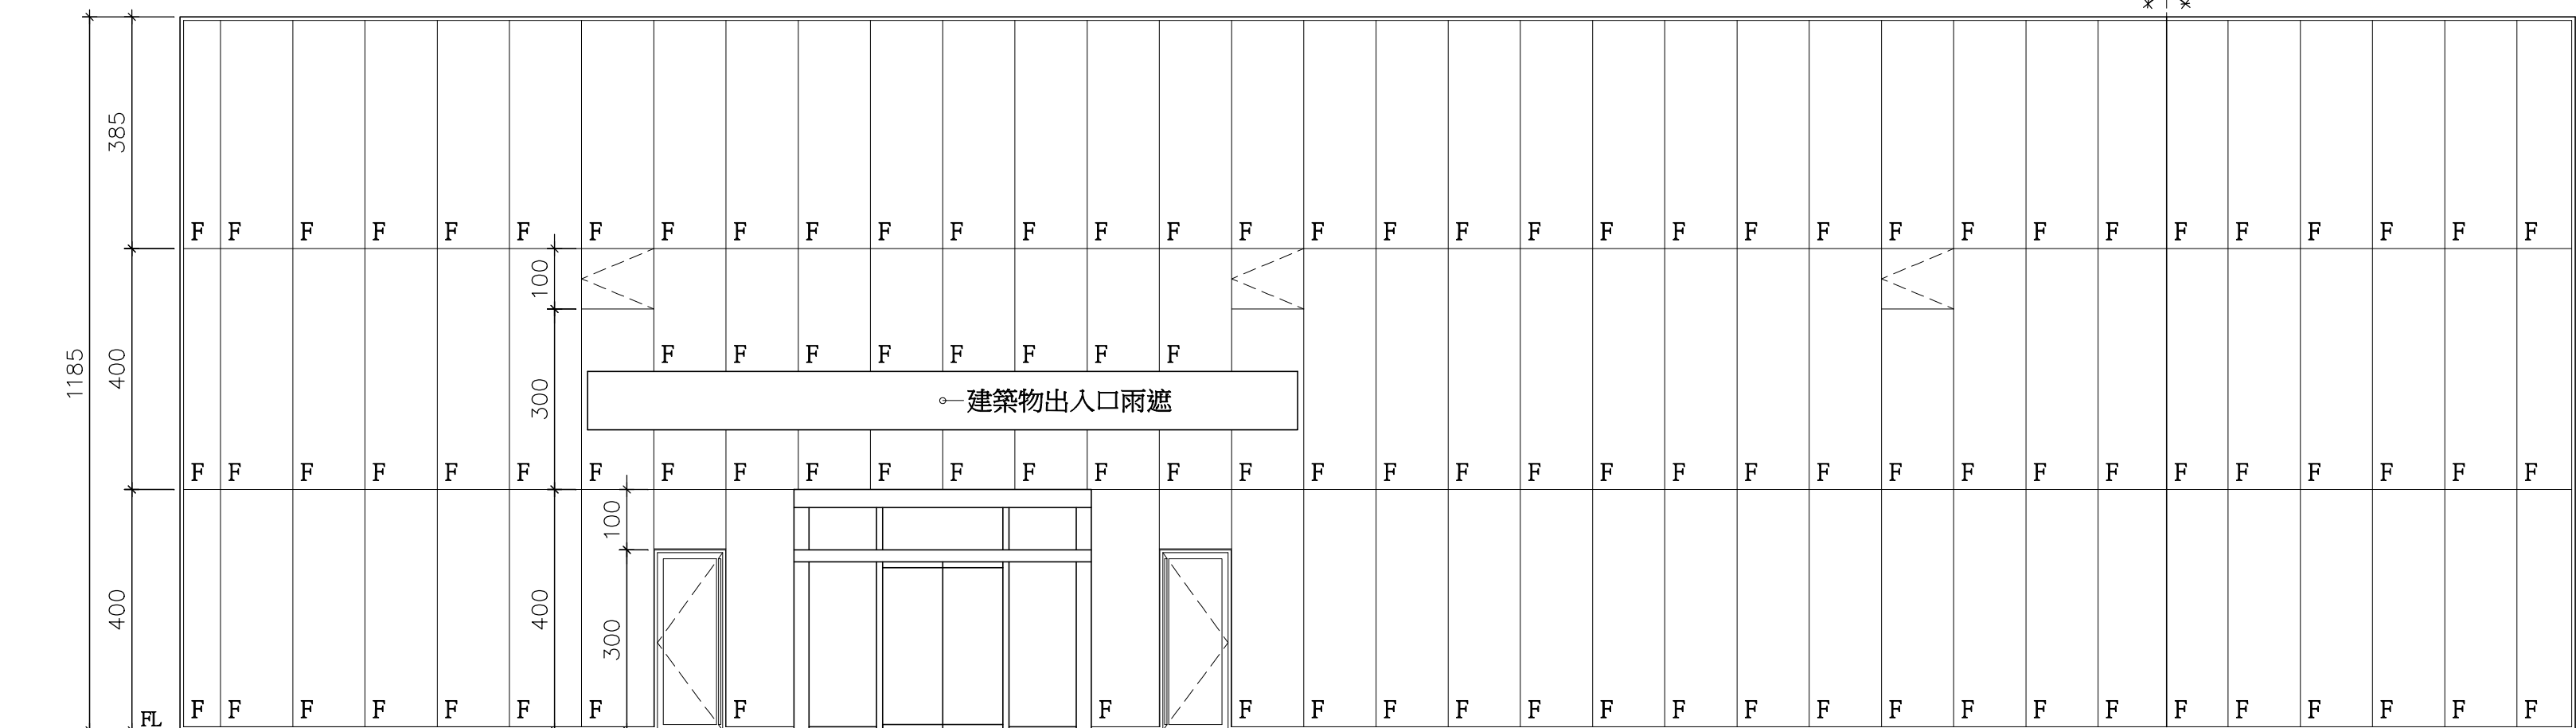


CW2 玻璃帷幕牆(3980.5x1185)
8mm+8mm微反射雙熱硬化膠合玻璃，推射窗含摺疊式紗窗。
門扇部分含地鉸鏈 載重150kg、圓管把手、輔助鎖
位置：1F大廳~2F廠房


本門窗圖為外側視圖繪製

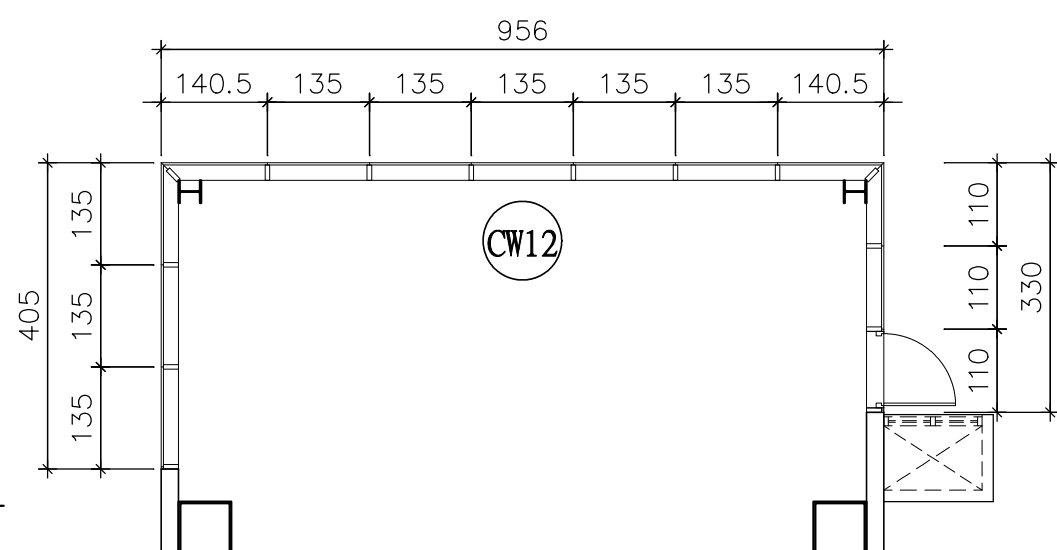


CW10 玻璃帷幕牆(968x200)
8mm+8mm微反射雙熱硬化膠合玻璃
門扇部分含旗型鉸鏈(每扇4只)、圓管把手、輔助鎖
位置：10F員工福利設施

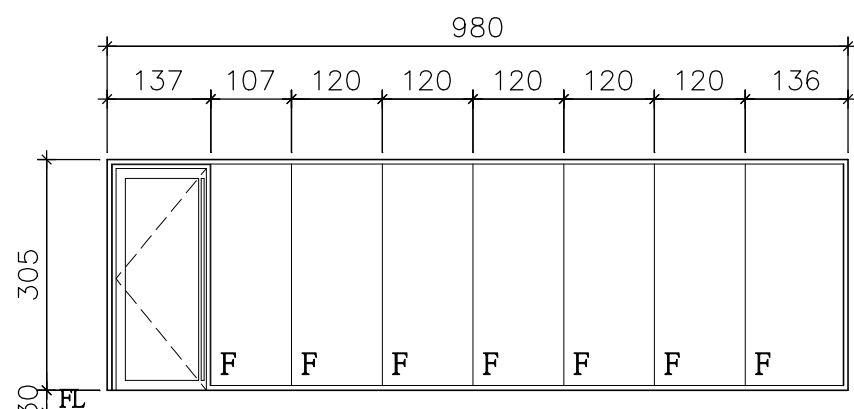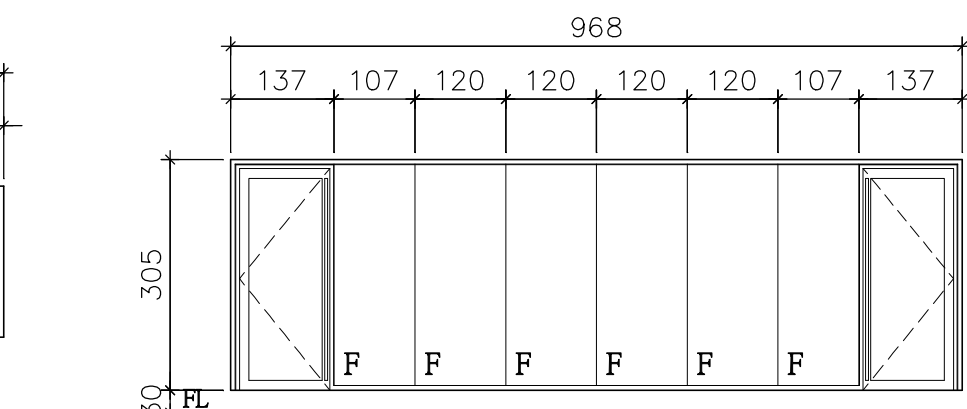


CW11 玻璃帷幕牆(980x200)
8mm+8mm微反射雙熱硬化膠合玻璃
門扇部分含旗型鉸鏈(每扇4只)、圓管把手、輔助鎖
位置：10F機房

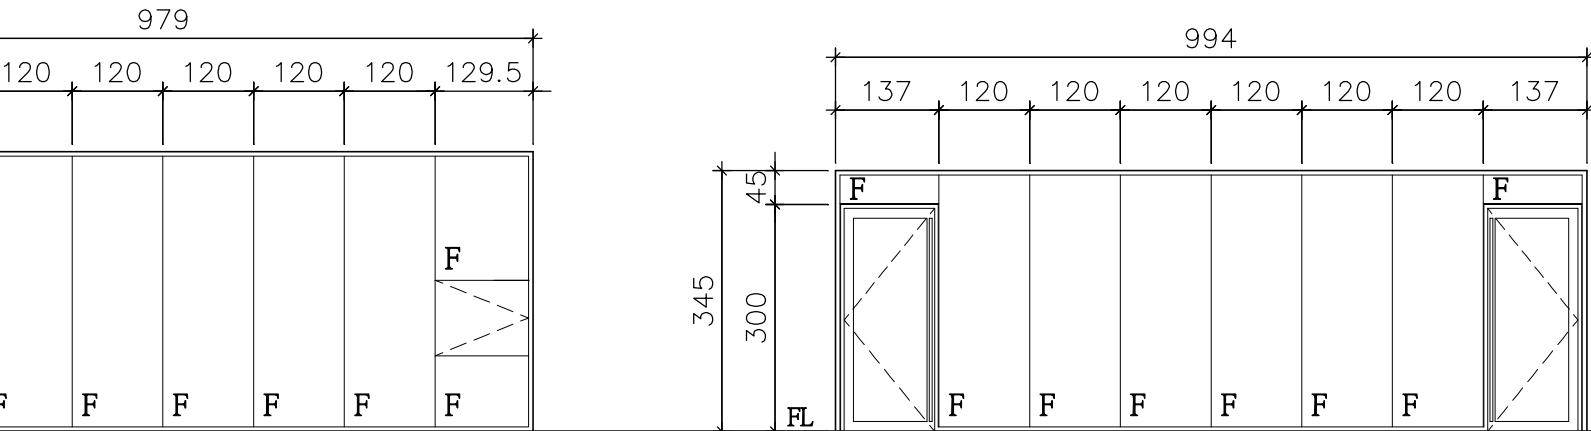

CW7 玻璃帷幕牆(994.5x345)
8mm+8mm微反射雙熱硬化膠合玻璃
門扇部分含地鉸鏈 載重150kg、圓管把手、輔助鎖
位置：3F廠房

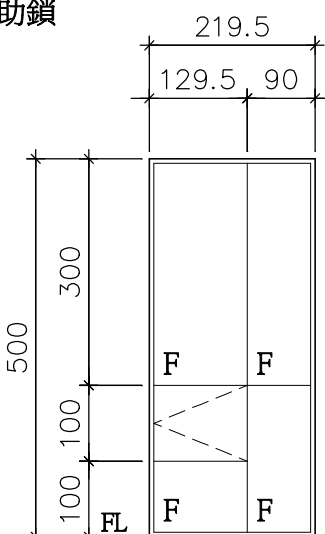


CW4 玻璃帷幕牆(219.5x500)
8mm+8mm微反射雙熱硬化膠合玻璃
位置：2F廠房

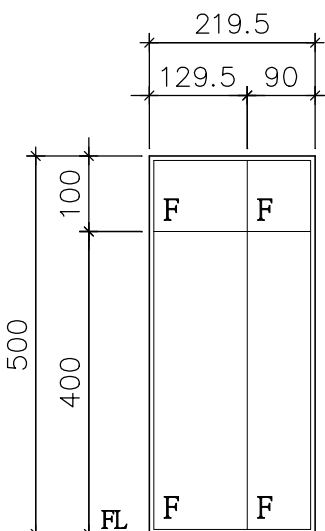

CW3 玻璃帷幕牆(219.5x500)
8mm+8mm微反射雙熱硬化膠合玻璃
位置：1F大廳

張 號 SHEET NO.

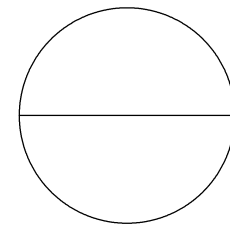

工程名稱 PROJECT NAME

樂迦再生科技股份有限公司
竹北生醫園區廠房新建工程

圖 名 INDEX


門窗詳圖(三)

彭 定 吉
建築師事務所
T.C.PENG
ARCHITECT & ASSOCIATES
新竹市東大路三段453號
TEL: 5364542
FAX: 5362681

本圖說應配合其它施工說明及契約條件共為工程契約之一部份，營造廠應遵從較嚴格規定或依建築師會同業主指定辦理，如有未盡事宜或未理解圖說之情形，營造廠應先徵詢建築師再行施工，施工時應注意所持用圖說應為最新修正之資料而據以施工，施工前所有尺寸應做現場核對。

圖 號 張 號
DRAWING NO. SHEET NO.

A6-3

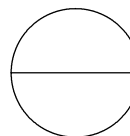

繪 圖 DRAWN BY	
設 計 DESIGNED BY	
建築師 ARCHITECT	
日 期 DATE	111.06
比 例 SCALE	A1 S:1/100 A3 S:1/200
修 正 REVISION	
NO.	DATE REVISION
△	
△	
△	
業務號 JOB NO.	

簽

證



16264 - 4620226301355