


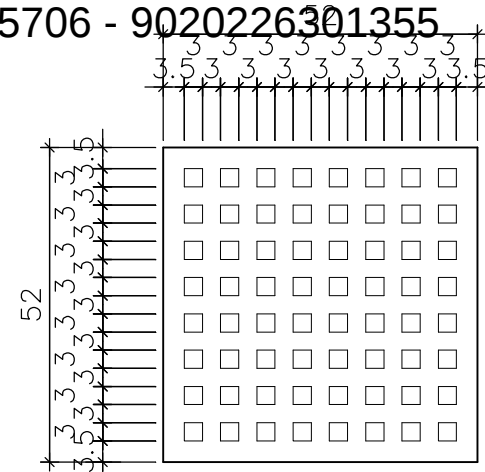


25706 - 9020226301355




陰井鑄鐵蓋剖面圖


鑄鐵蓋
長度52cm*寬度52cm*厚度3.0cm

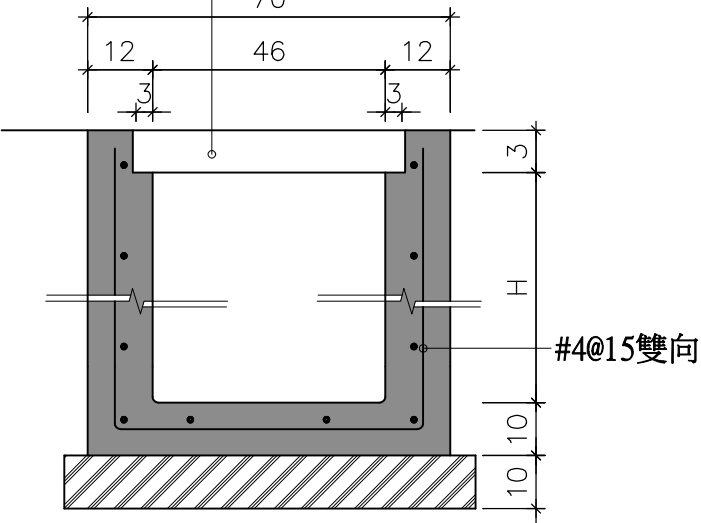

陰井剖面圖

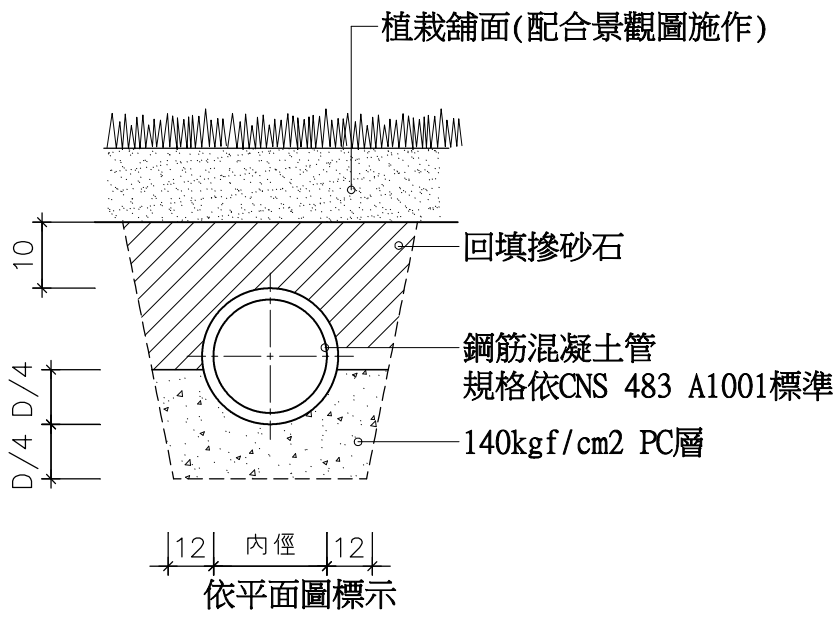

1
A7-3 陰井及鑄鐵蓋詳圖 單位 :cm

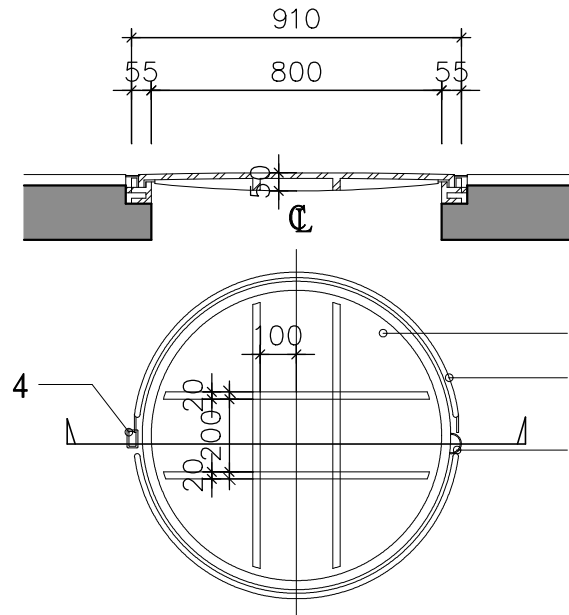


1. 15mm厚鑄鐵蓋
2. 15mm厚鑄鐵底座
3. 16mm φ 不鏽鋼實心手把
4. 1/4" φ 鏈條固定

備註:

1. 適用於筏基水池維修人孔。
2. 本工程採氣密式鑄鐵人孔蓋施工。
3. 鑄鐵蓋須加做防鏽處理後，表面粉體塗裝。

單位 :mm

2
A7-3 高壓水泥涵管詳圖 單位:cm

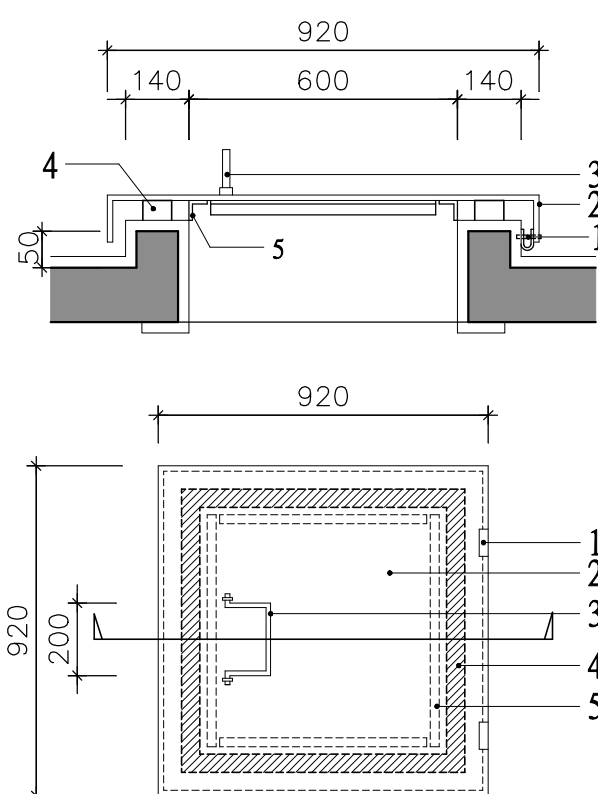


1. 蝴蝶紋鍊兩只
2. 3mm TH 不銹鋼板蓋(附鎖)
3. 16mm φ 不銹鋼實心手把
4. 40*20mm橡皮墊一圈
5. L-30*30*3mm不銹鋼角鐵焊接固定

附註:需施作鎖扣及附鎖

單位 :mm 位置: B2F自來水水箱

5
A7-3 不銹鋼人孔蓋板詳圖

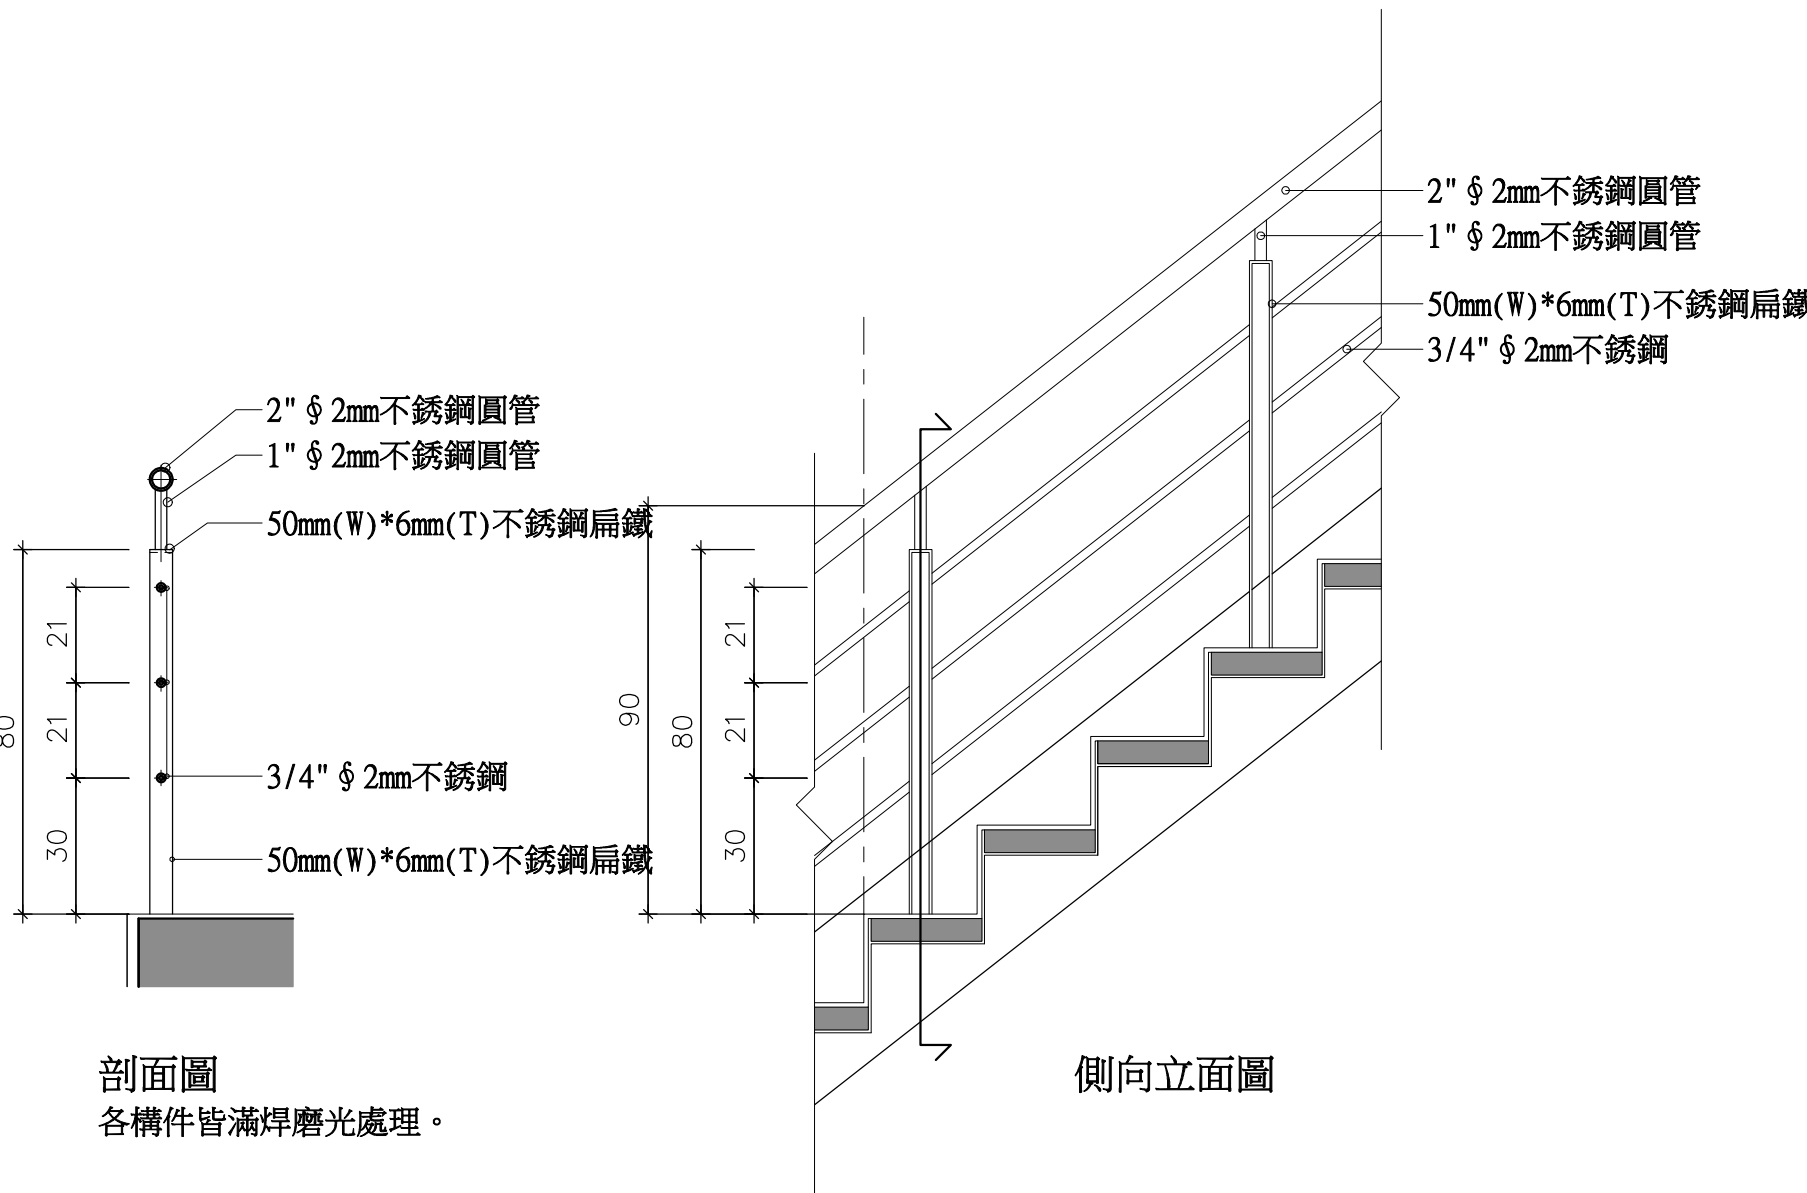


剖面圖

各構件皆滿焊磨光處理。

側向立面圖


位置: 安全梯B從B2至R2F樓梯, 安全梯C從1F至10F樓梯。

11
A7-3 樓梯扶手TYPE A(H=90cm)詳圖 單位:cm

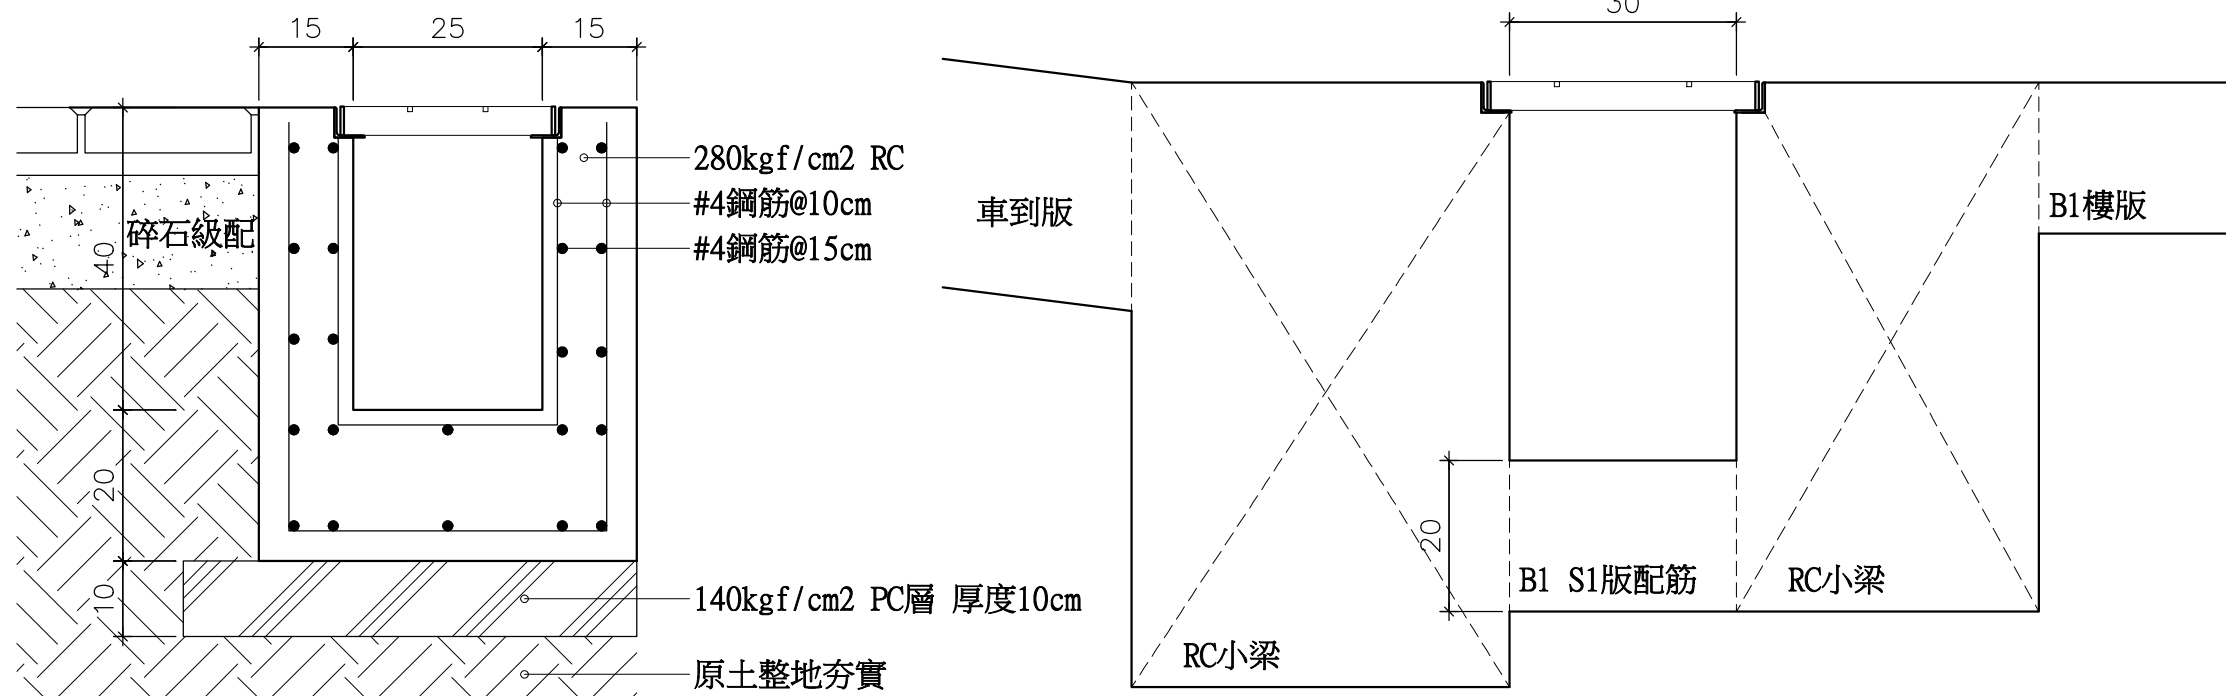


一層室外截水溝剖面圖

熱鍍鋅方鋼(6.35mm)一體成型, 不得採手焊
扭轉方鋼每隔30mm扭轉90°

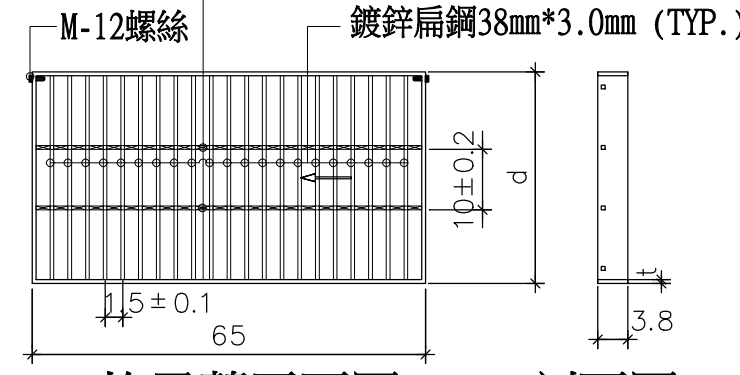

格子蓋平面圖


剖面圖

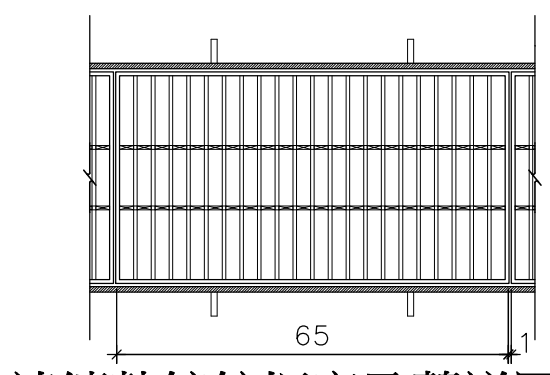

連續熱鍍鋅框座及蓋詳圖

地下一層室內截水溝剖面圖

熱鍍鋅方鋼(6.35mm)一體成型, 不得採手焊
扭轉方鋼每隔30mm扭轉90°

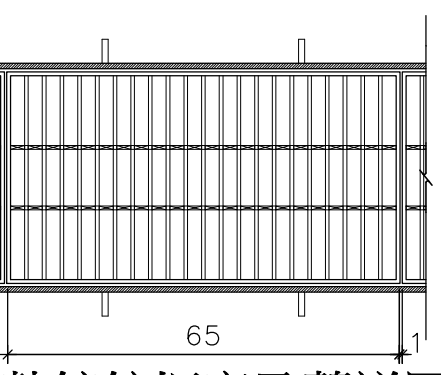


連續熱鍍鋅框座及蓋詳圖

鍍鋅角鋼

L形鋼
螺栓 M-12x30長
框架固定鋼筋

3
A7-3 截水溝及熱浸鍍鋅格柵板溝蓋詳圖 單位:cm

1. 2" φ 不銹鋼管垂直扶手
2. 150mm*100mm*厚度3mm不銹鋼板以9 φ 不銹鋼平頭式膨脹螺釘固定, 與不銹鋼管焊接焊牢。
3. 1.5" φ 不銹鋼管厚度2mm@60cm與垂直扶手焊接焊牢
4. 150mm*100mm*厚度3mm不銹鋼板以9 φ 不銹鋼平頭式膨脹螺釘固定, 上與垂直扶手焊接焊牢。
5. 不銹鋼圓型蓋板

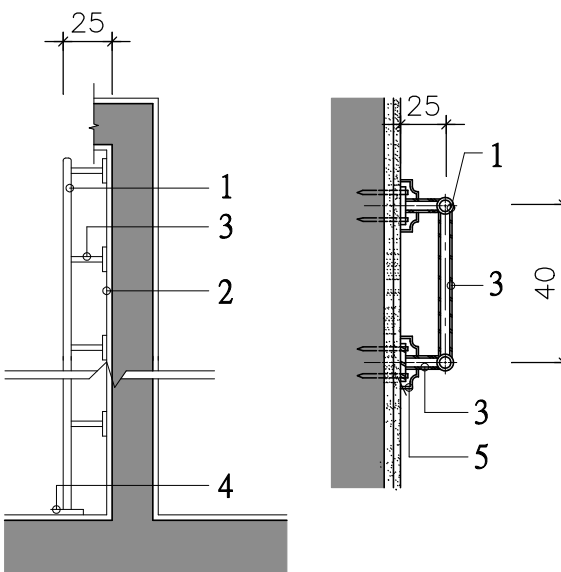

側立面圖


平面圖

位置:筏基層、水箱外側、屋頂層

單位 :cm

6
A7-3 不銹鋼爬梯 TYPE A 詳圖

1. 2" φ 不銹鋼管垂直扶手
2. 150mm*100mm*厚度3mm不銹鋼板以9 φ 不銹鋼平頭式膨脹螺釘固定, 與不銹鋼管焊接焊牢。
3. 1.5" φ 不銹鋼管厚度2mm@60cm與垂直扶手焊接焊牢
4. 150mm*100mm*厚度3mm不銹鋼板以9 φ 不銹鋼平頭式膨脹螺釘固定, 上與垂直扶手焊接焊牢。
5. 不銹鋼圓型蓋板

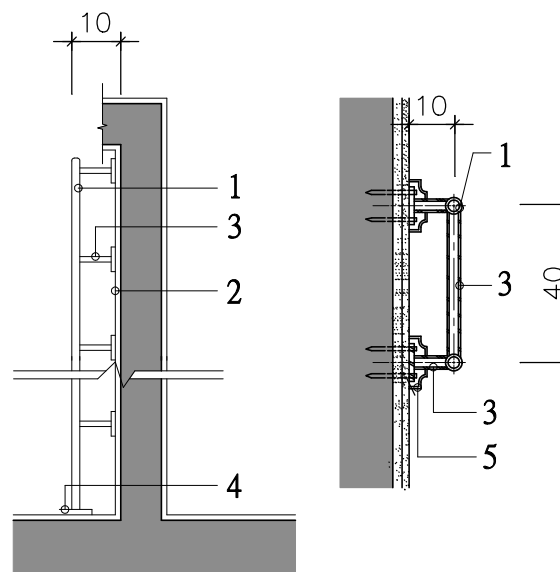


側立面圖

平面圖

位置:水箱內側

單位 :cm

7
A7-3 不銹鋼爬梯 TYPE B 詳圖

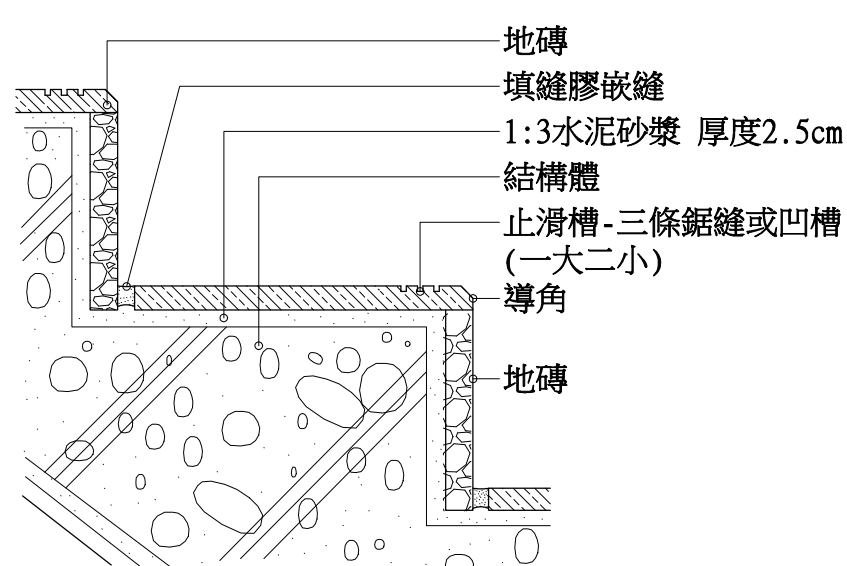

扶手樣式依據扶手詳圖為原則

牆面抵石子


位置:地下層樓梯

8
A7-3 踏階詳圖


熱鍍鋅格子蓋各部尺寸及重量表

安裝位置	採用符號	溝寬W	鍍件寬度框(D) 蓋(d)	扁鋼尺寸bot(mm)	組合型式	角鋼
1F	●	25	330 314	38*4.5		L-40*40*3.0
B1	●	30	380 364	38*4.5		L-40*40*3.0

1. 熱鍍鋅格柵板蓋(封邊除外)須用高週波全自動熔接, 不得造成母材熔蝕。
2. 材質: 全部使用 SS-400鋼材。
3. 格柵板製造成型後, 均須熱 鍍鋅表面處理, 鍍鋅量: 依據ONS1247。
4. 封邊: 格柵板兩邊焊以 h x 4.5 之扁鋼為邊框, 焊渣應清除乾淨

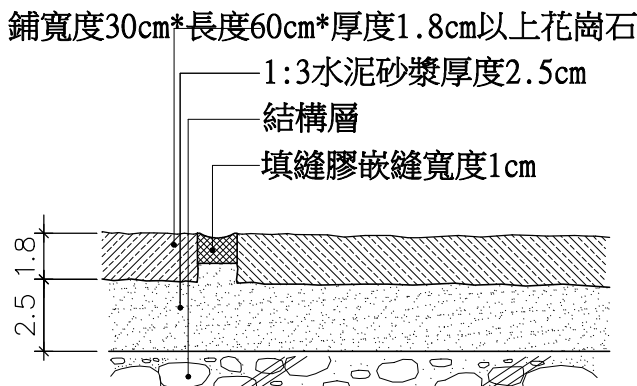


9
A7-3 燒面花崗石材地坪

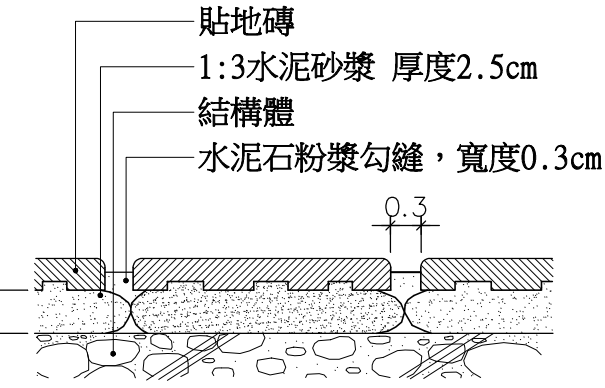

10
A7-3 地磚地坪(軟底)

張 號 SHEET NO.

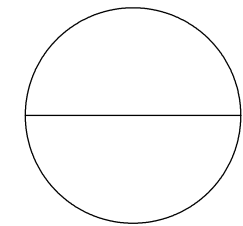

工程名稱 PROJECT NAME

樂迦再生科技股份有限公司
竹北生醫園區廠房新建工程

圖 名 INDEX

細部詳圖(一)

彭 定 吉
建築師事務所
T.C.PENG
ARCHITECT & ASSOCIATES
新竹市東大路三段453號
TEL: 5364542
FAX: 5362681

本圖說應配合其它施工說明及契約條件共為工程契約之一部份, 有未一致之處, 營造廠應從較嚴格規定或依建築師會同業主指定辦理, 如有未盡事宜或未理解圖說之情形, 營造廠應先徵詢建築師再行施工, 施工時應注意所持用圖說應為最新修正之資料而據以施工, 施工前所有尺寸應做現場核對。

圖 號 張 號
DRAWING NO. SHEET NO.

A7-3

1

繪 圖
DRAWN BY

設 計
DESIGNED BY

建築師
ARCHITECT

日 期
DATE

111.06

比 例
SCALE

A1 S:1/50
A3 S:1/100

修 正
REVISION

NO. DATE REVISION

△

△

△

業務號
JOB NO.

簽

證



25706 - 9020226301355