


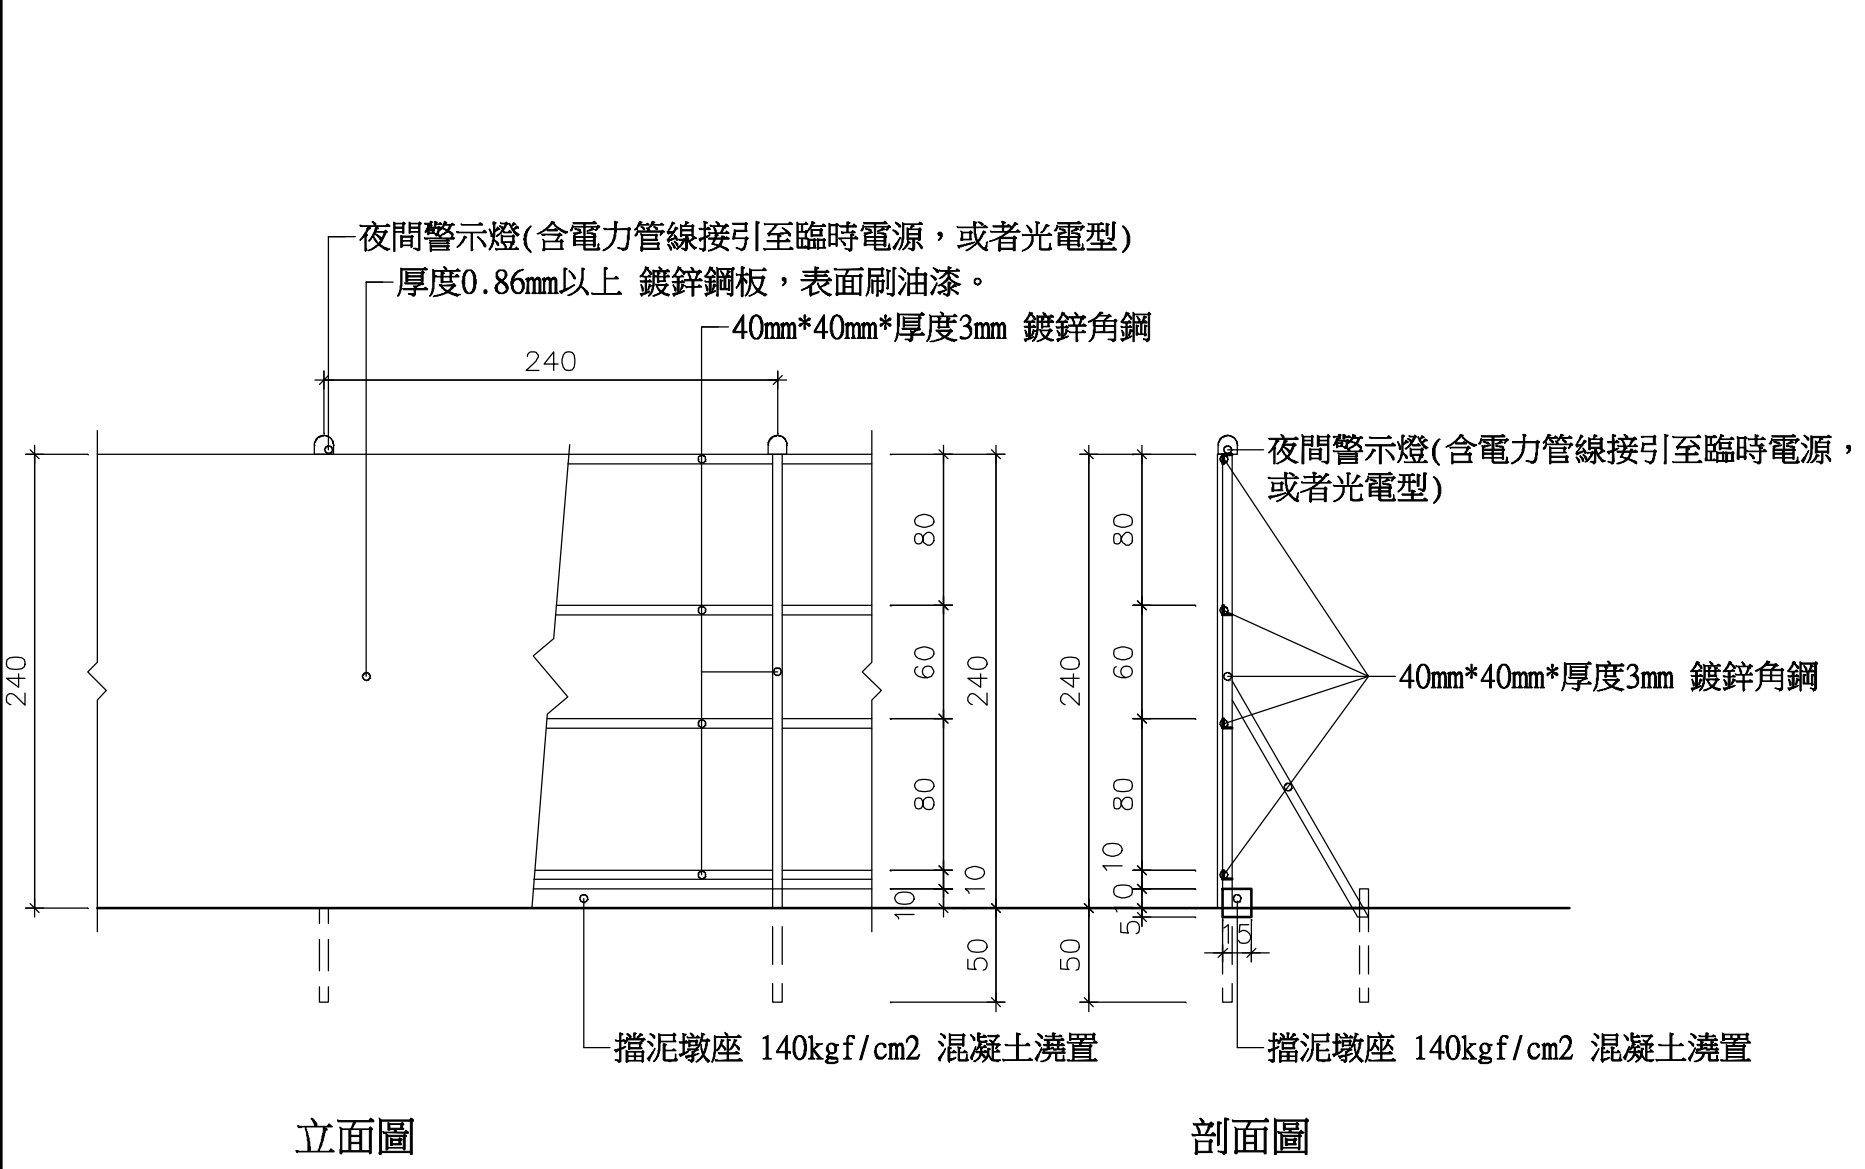

- 甲種圍籬規範：
- 一、材料
1. 鋼板：鋼板厚度0.86mm以上之規定。
 2. 螺栓：所有鋼製螺栓、螺帽及墊圈應熱浸鍍鋅處理。
 3. 油漆：油漆均勻塗佈至鋼板上，如有圖示指定，需送審經機管核定後指定噴塗。
- 二、施工方法
1. 應於工程開始作業之前，依照設計圖及機關之指示裝設圍籬。應確保公共車流與行人之安全與方便。施工圍籬之維護方式應能防止兒童、動物及非授權人員進入施工場所及材料儲存場。任何因損壞造成之圍籬缺口應即刻修復，不得延遲。設於街道交叉口及行人穿越處之圍籬，不得阻礙駕駛人與行人之視線。
 2. 門之數量、型式、寬度和位置應依圖說或依監造指示。
 3. 洞孔應挖掘至所示之深度，以混凝土回填。
 4. 應嚴格施作圍籬及大門，且大門之打開方向應朝向工區。
 5. 外露於公眾視線之圍籬及大門應予油漆。必要時臨街之圖案予以美化。
 6. 所有人行道應予以復舊。
- 三、臨時照明及電力
1. 變壓器、電線、導管及電流超載之保護設施應依法規安裝。
 2. 導線之安裝不得有打結及不良之情況。


- 四、鄰接道路側應種植植栽綠化
1. 植栽採用掛壁式花盆，並定期澆水養護。植栽生長不良處更換新株。

工程主辦機關名稱 (Title of the Agency)			
工程名稱 (Project Name)	透視圖或平面位置圖 (Perspective Drawing or Location Plan)		
監造單位 (Construction Supervisor)			
施工廠商 (Contractor)			
施工期間 (Duration)	民國00年00月00日至00年00月00日 (DD/MM/YYYY-DD/MM/YYYY)		
工地主任 (Site Manager)	電話 (TEL)	經費來源(Budgetary Sources) 1.中央：_____(千元) (unit:NT\$1,000) 2.地方：_____(千元) (unit:NT\$1,000)	
品質管理人員 (Quality Control Engineer)	電話 (TEL)	重要公告事項 (Notice) 1. __年(Yr) __月(M) __日(D): 2. __年(Yr) __月(M) __日(D): 『歡迎下載使用全民營工APP通報程式』	
勞工安全衛生人員 (Labor Safety and Health Personnel)	電話 (TEL)		
專任工程人員 (Contractor's Professional Engineer)	電話 (TEL)		
通報專線 (Complaints & Suggestions)	全民營工專線及網址 (Hot Line and Web site) 0800-009-009 http://www.pcc.gov.tw	政風單位 (Government Ethics Department)	

- 說明：
1. 告示牌：漆綠色底、白色正楷字體、線條及框。配合單位欄由工地視實際情況填寫。工程竣工驗收後由承商自行拆除處理。
 2. 告示牌材質為鋁板厚度3mm，牌面之固定方式營造廠應於施工前繪製施工詳圖，經監造單位審核認可後方得施工。
 3. 告示牌及施工銘牌之相關規定，須依據行政院公共工程委員會最新公告之『工程告示牌及施工銘牌設置要點』辦理。


1
A7-6 施工圍籬規格詳圖 單位:cm

2
A7-6 工程告示牌正面圖(查核金額以上未達巨額) 尺寸：300cm*170cm

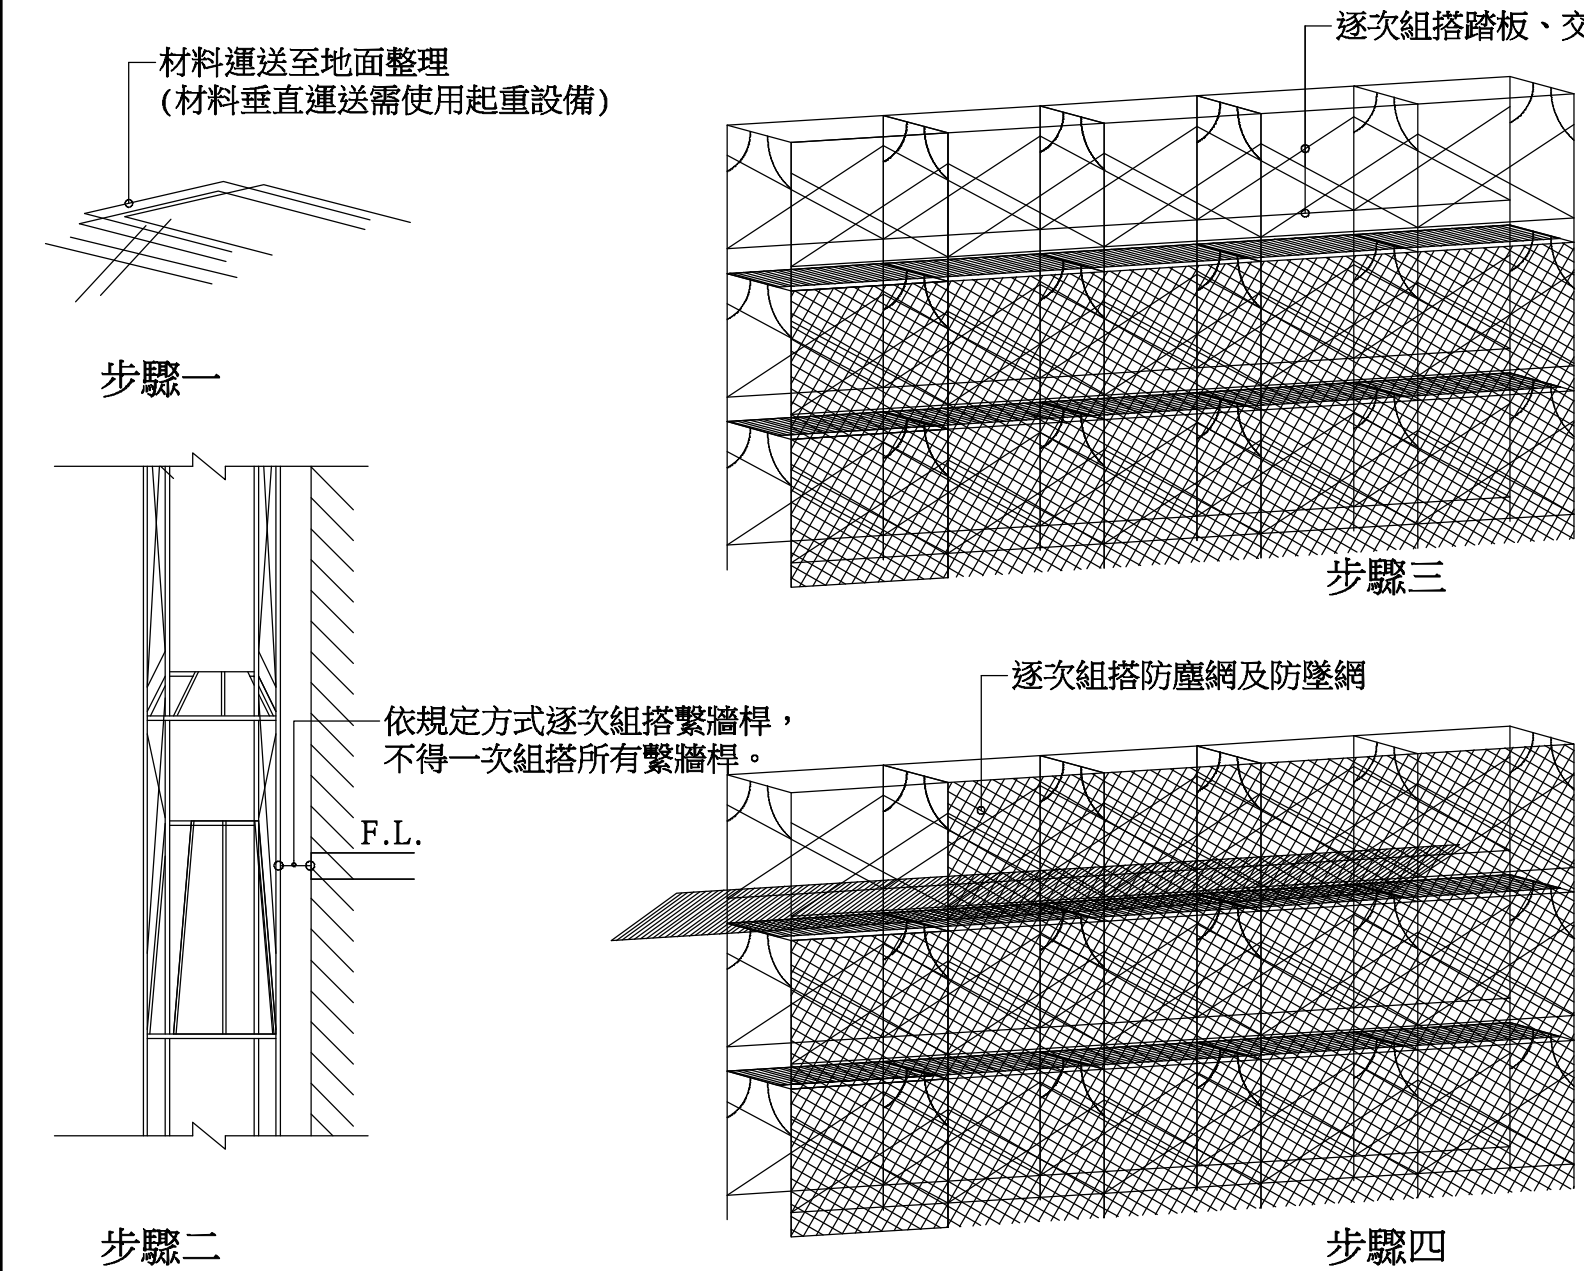

- 施工架組搭作業
1. 設置禁止進入之標示。
 2. 需由作業主管在場指揮組搭作業
 3. 應先完成安全索之架設。
 4. 起重設備須符合規定及檢查合格。
 5. 所使用之手工具應綁好。
 6. 天候不佳應停止作業。
 7. 高處作業應設置上下設備、安全母索、勞工需使用安全索。
 8. 施工人員使用雙掛鉤背負式安全帶。

- 繫牆桿組搭步驟
- 步驟一 施工架及繫牆桿組搭前作業準備，組搭時應分段且由下而上依序拆除。
- 步驟二 首先組搭最下層施工架。
- 步驟三 組搭與第二層施工架固定之繫牆桿。
- 步驟四 待繫牆桿組裝後再組搭第三層施工架。
- 步驟五 組搭第四層施工架,並重複步驟三~五。

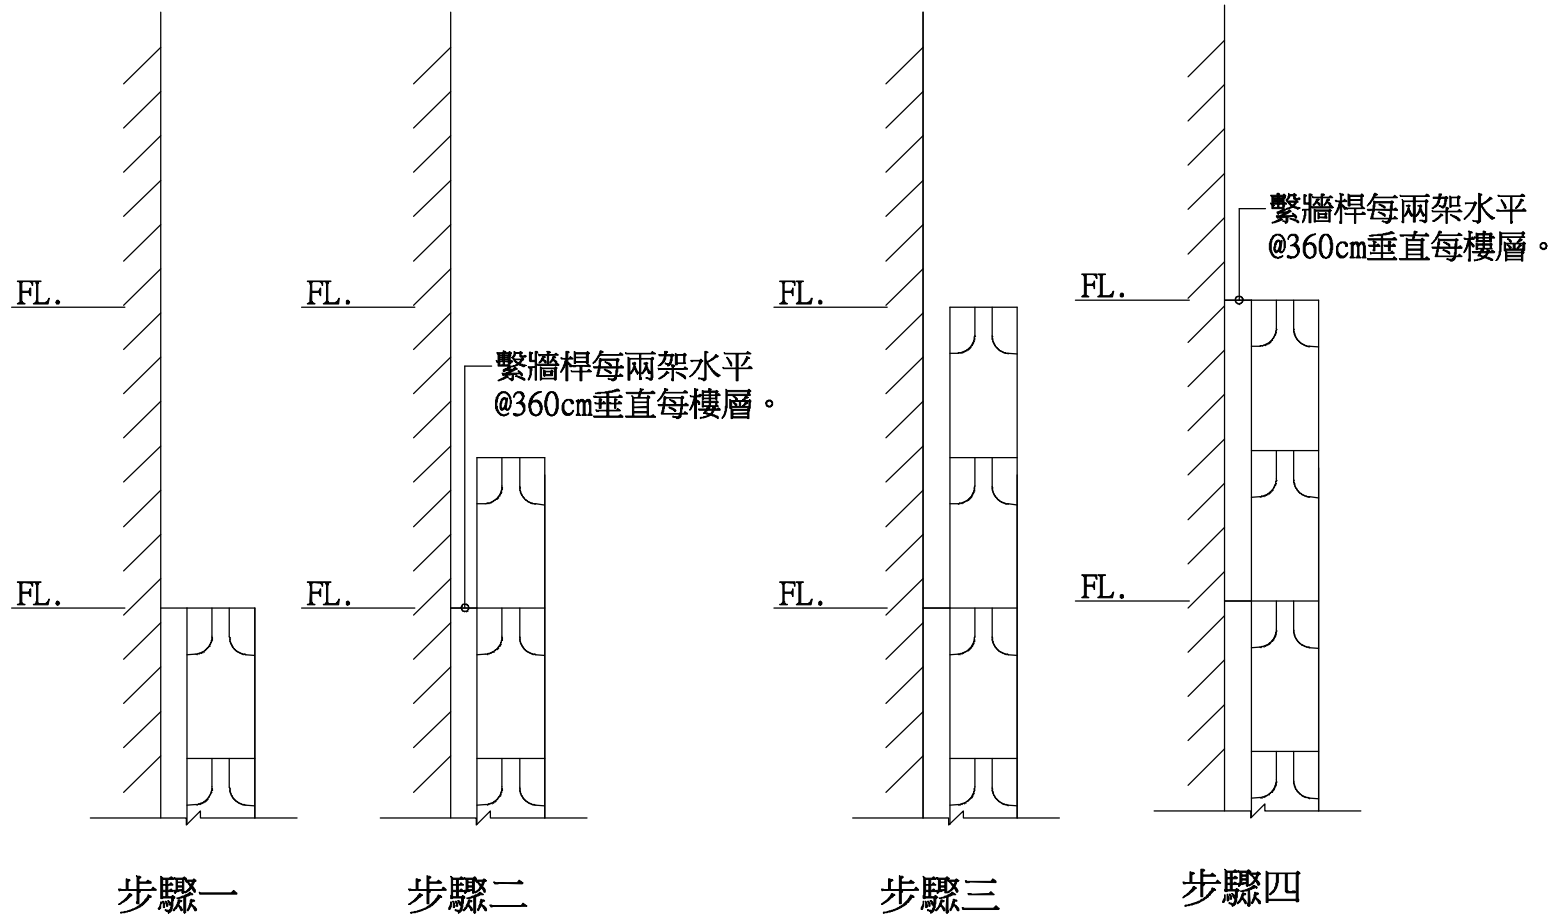

竣工銘牌正面圖	
工程名稱 (Project Name)	
業主單位 (Agency)	
設計單位 (Designer)	
施工廠商 (Contractor)	
監造單位 (Construction Supervisor)	
竣工日期 (Completion date)	
建造金額 (Total project cost)	

- 竣工銘牌正面圖
- 說明：
1. 材質為石材。
 2. 圖面內容僅供參考，竣工時依業主提供之內容施作。

3
A7-6 框式施工架組立示意圖，鋼管鷹架各構件應符合CNS4750規定及具有正字標記。

4
A7-6 竣工銘牌詳圖 單位:cm

框式施工架標準作法及檢查重點：


一、勞動檢查針對施工架重點缺失之處置方式：

1. 移動式施工架之標準作法依本會94年5月18日勞檢4字第0940026274號函發布之移動式施工架組配作業指引辦理。
2. 高度2公尺以上之施工架工作台面應滿密接之板料使無墜落之虞，搭拆施工架應設置安全母索及使用安全帶、施工架外側應設置交叉拉桿及下拉桿等防止墜落設備。
3. 高度2公尺以上之施工架與結構體間之開口如設置補助板料或長條型人員防護網防護，所預留之作業寬度應在20公分以下。
4. 施工架高度1.5公尺以上應設置安全之上下設備。
5. 高度5公尺以上之施工架構架，應由專任工程人員或指定專人依結構力學原理妥為設計。
6. 高度5公尺以上施工架之組配及拆除配作業，應指定施工架組配作業主管於作業現場負責監督指揮施工。
7. 施工架之垂直方向5.5公尺、水平方向7.5公尺內，應設置壁連座、角鋼、鋼筋等與構造物妥實連接。


二、96年5月1日起開工之工地（依開工報告書認定）或修繕作業等所搭設之框式施工架檢查重點：

框式施工架之安全檢查重點除依第一項規定外，檢查項目亦應包含營造安全衛生設施標準及國家標準之項目如下：

1. 高度2公尺以上之施工架內側應設置交叉拉桿及下拉桿。
2. 施工架板料及板料間之縫隙不得大於3公分。
3. 板料(附工作板橫架)應設金屬扣鎖及防脫落鉤。
4. 施工架基礎地面應平整，且夯實緊密，並襯以適當材質之墊材；施工架底部之立架應設可調型基腳座鉸。
5. 施工架構件之連接部分應以適當之金屬附屬配件確實連接固定，如暴。（腳柱接頭）等。
6. 施工架之材料不得有顯著之損壞、變形或腐蝕。
7. 施工架上之載重限制應於明顯易見之處明確標示，並規定不得超過其荷重限制及應避免發生不均衡現象。
8. 不得使勞工在施工架上使用梯子、合梯或踏凳。

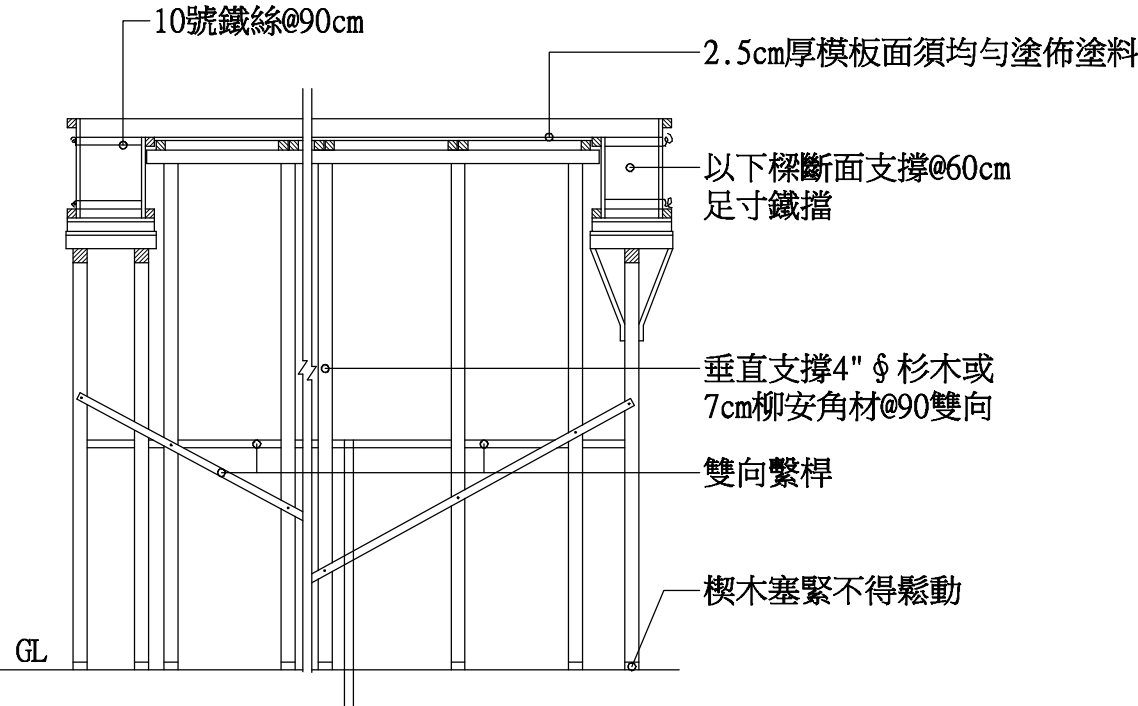


- 備註：
1. 除承商另由自行委託技師提出計劃經監造單位認可外，所有模板支撐皆依圖施工。
 2. 承商需遵照框式施工架標準作法及檢查重點辦理，其施工安全由承商負責。
 3. 承商於施工前應檢送經認可之施工及安全計劃書。

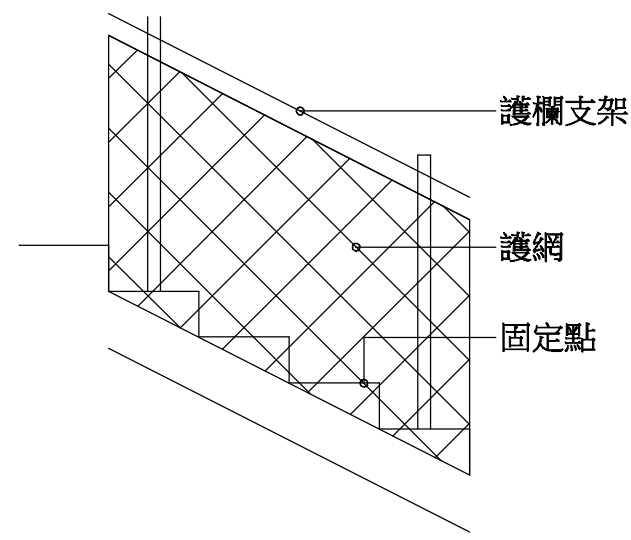

5
A7-6 框式施工架注意事項說明

6
A7-6 普通模板支撐示意圖

7
A7-6 樓梯扶手護欄示意圖

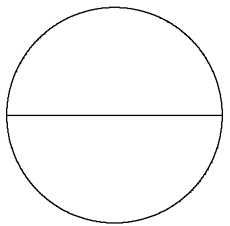

樂迦再生科技股份有限公司
竹北生醫園區廠房新建工程

假設工程詳圖

彭 定 吉
建築師事務所
T.C.PENG
ARCHITECT & ASSOCIATES
新竹市東大路三段453號
TEL: 5364542
FAX: 5362681

本圖說應配合其它施工說明及契約條件共為工程契約之一部份，有未一致之處，營造廠應從較嚴格規定或依建築師會同業主指定辦理，如有未盡事宜或未理解圖說之情形，營造廠應先徵詢建築師再行施工，施工時應注意所持用圖說應為最新修正之資料而據以施工，施工前所有尺寸應做現場核對。

