





24744 - 292022715156

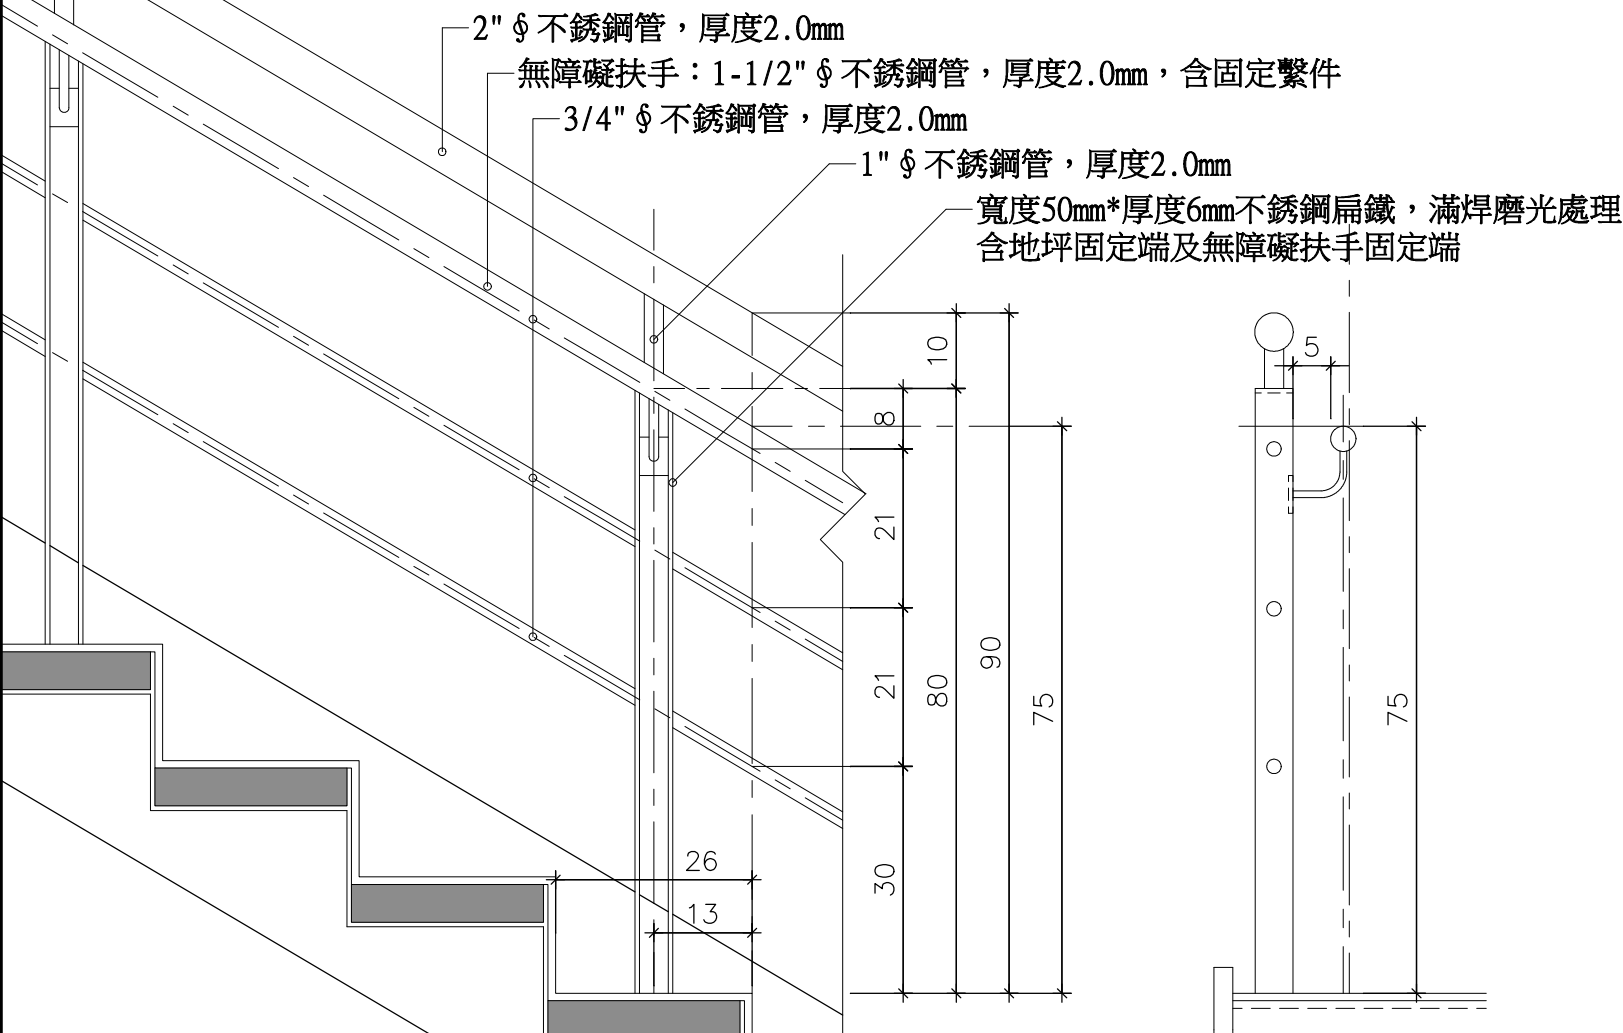


位置：地下一層停車空間及地下二層梯廳A
位置：無障礙安全梯A從B2至R1F樓梯

1
A9-9 無障礙樓梯扶手TYPE A(H=90cm)詳圖 單位:cm

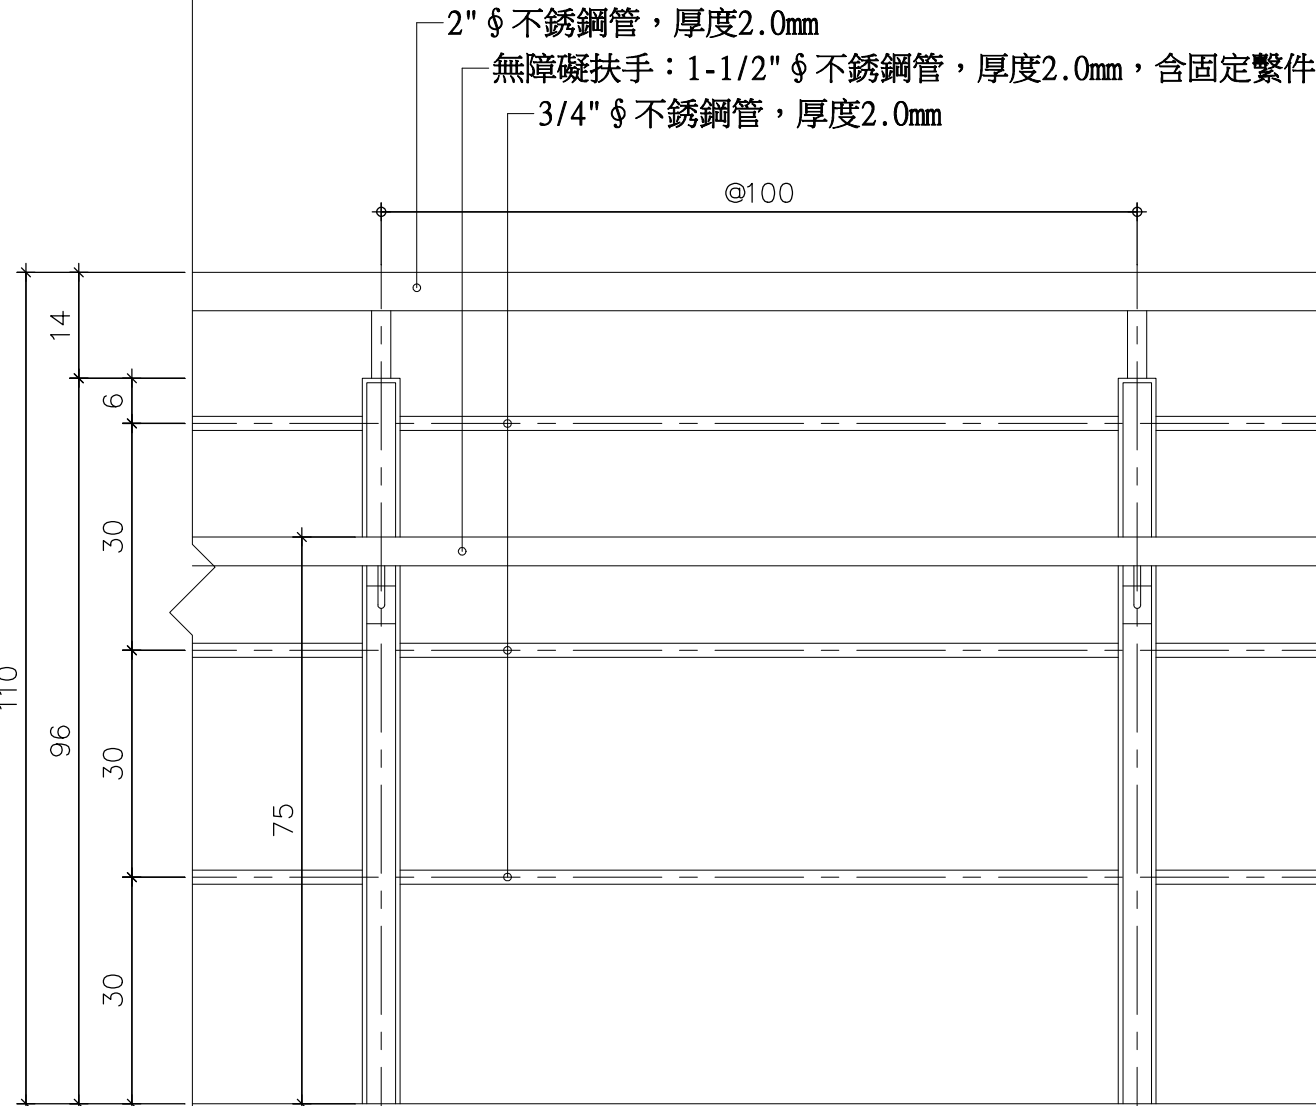


位置：無障礙安全梯A之R1F樓地板處

2
A9-9 無障礙樓梯扶手TYPE B(H=100cm)詳圖 單位:cm

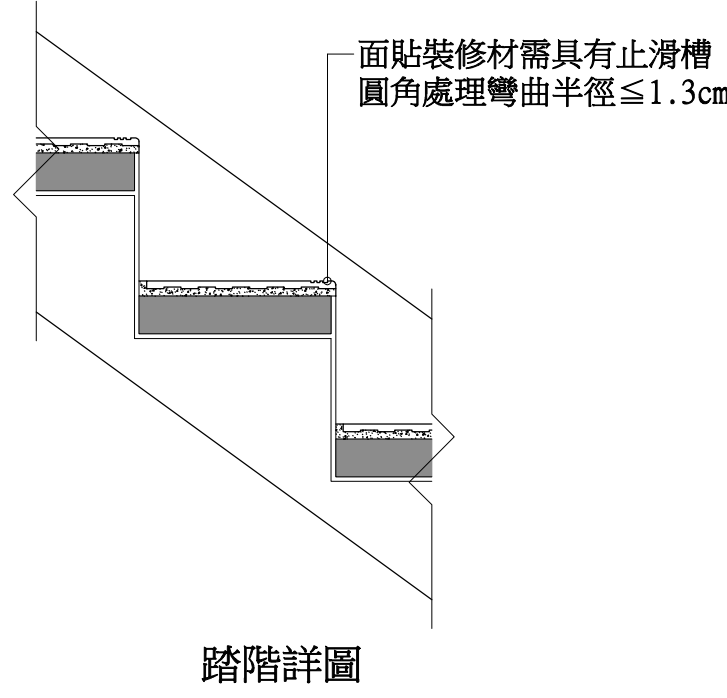


踏階詳圖

3
A9-9 踏階詳圖

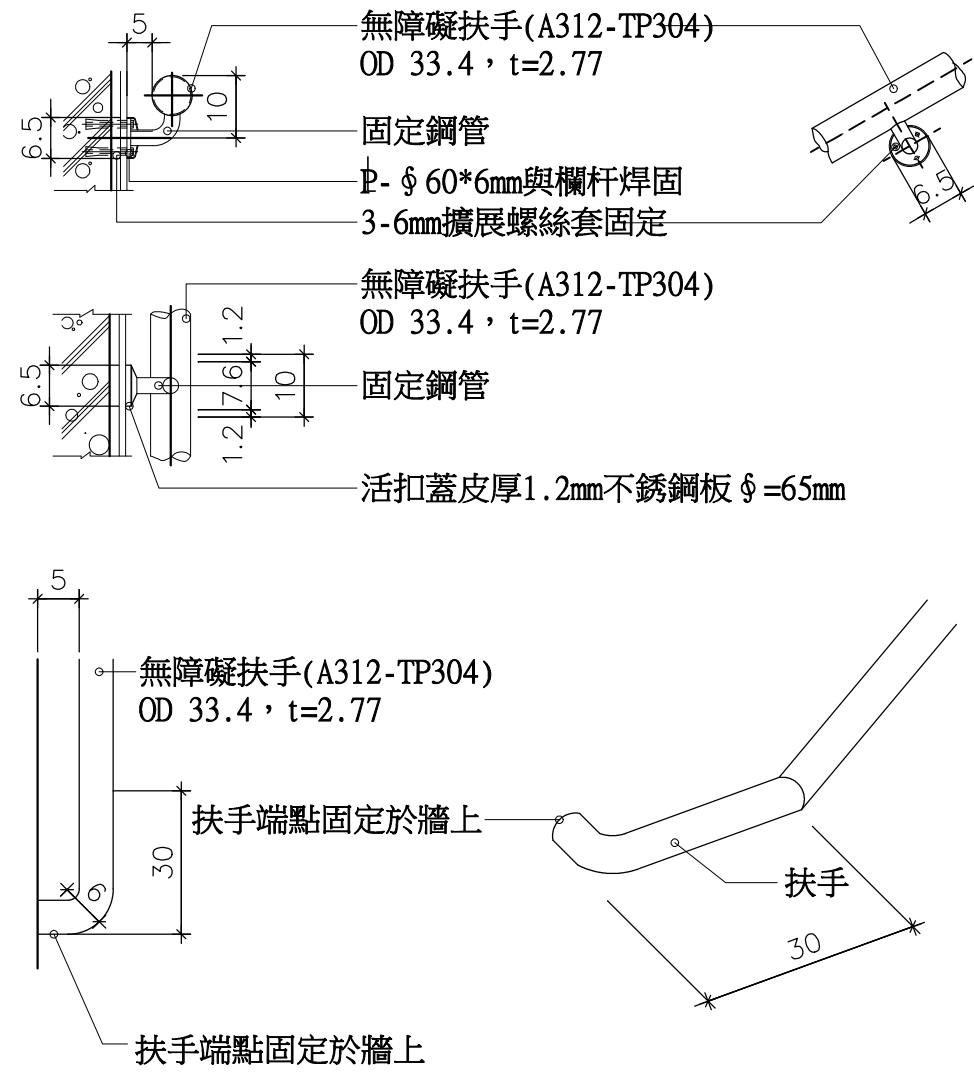


位置：地下一層停車空間及地下二層梯廳A
位置：無障礙安全梯A從B2至1F樓梯


4
A9-9 無障礙壁掛式扶手 安裝H=75cm詳圖

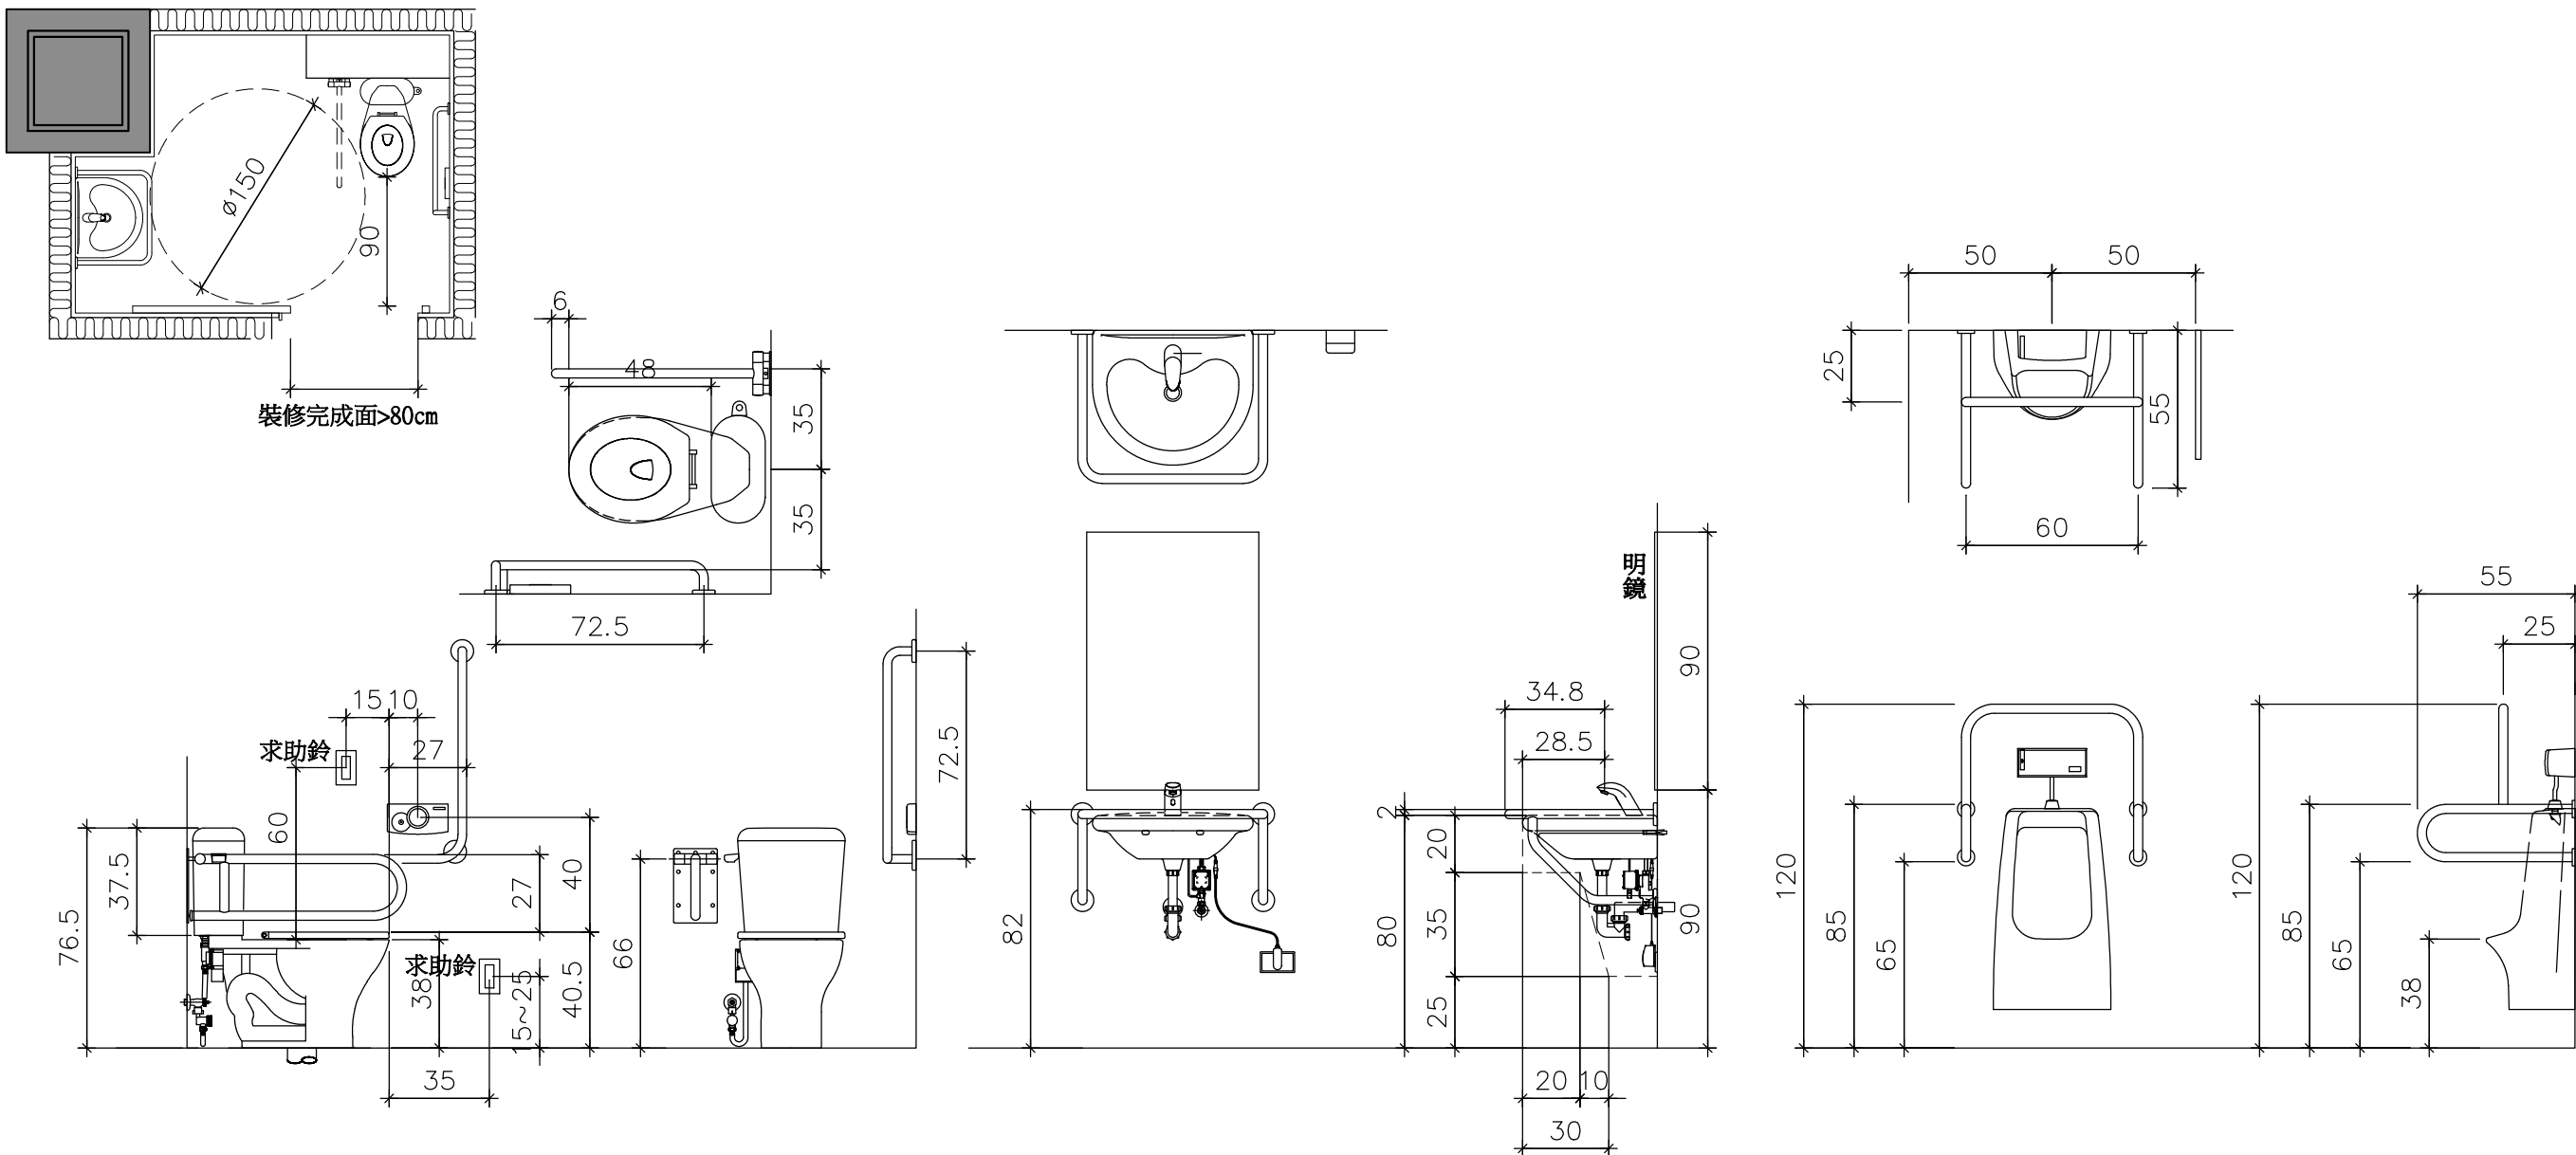


4
A9-9 無障礙廁所詳圖 單位:cm

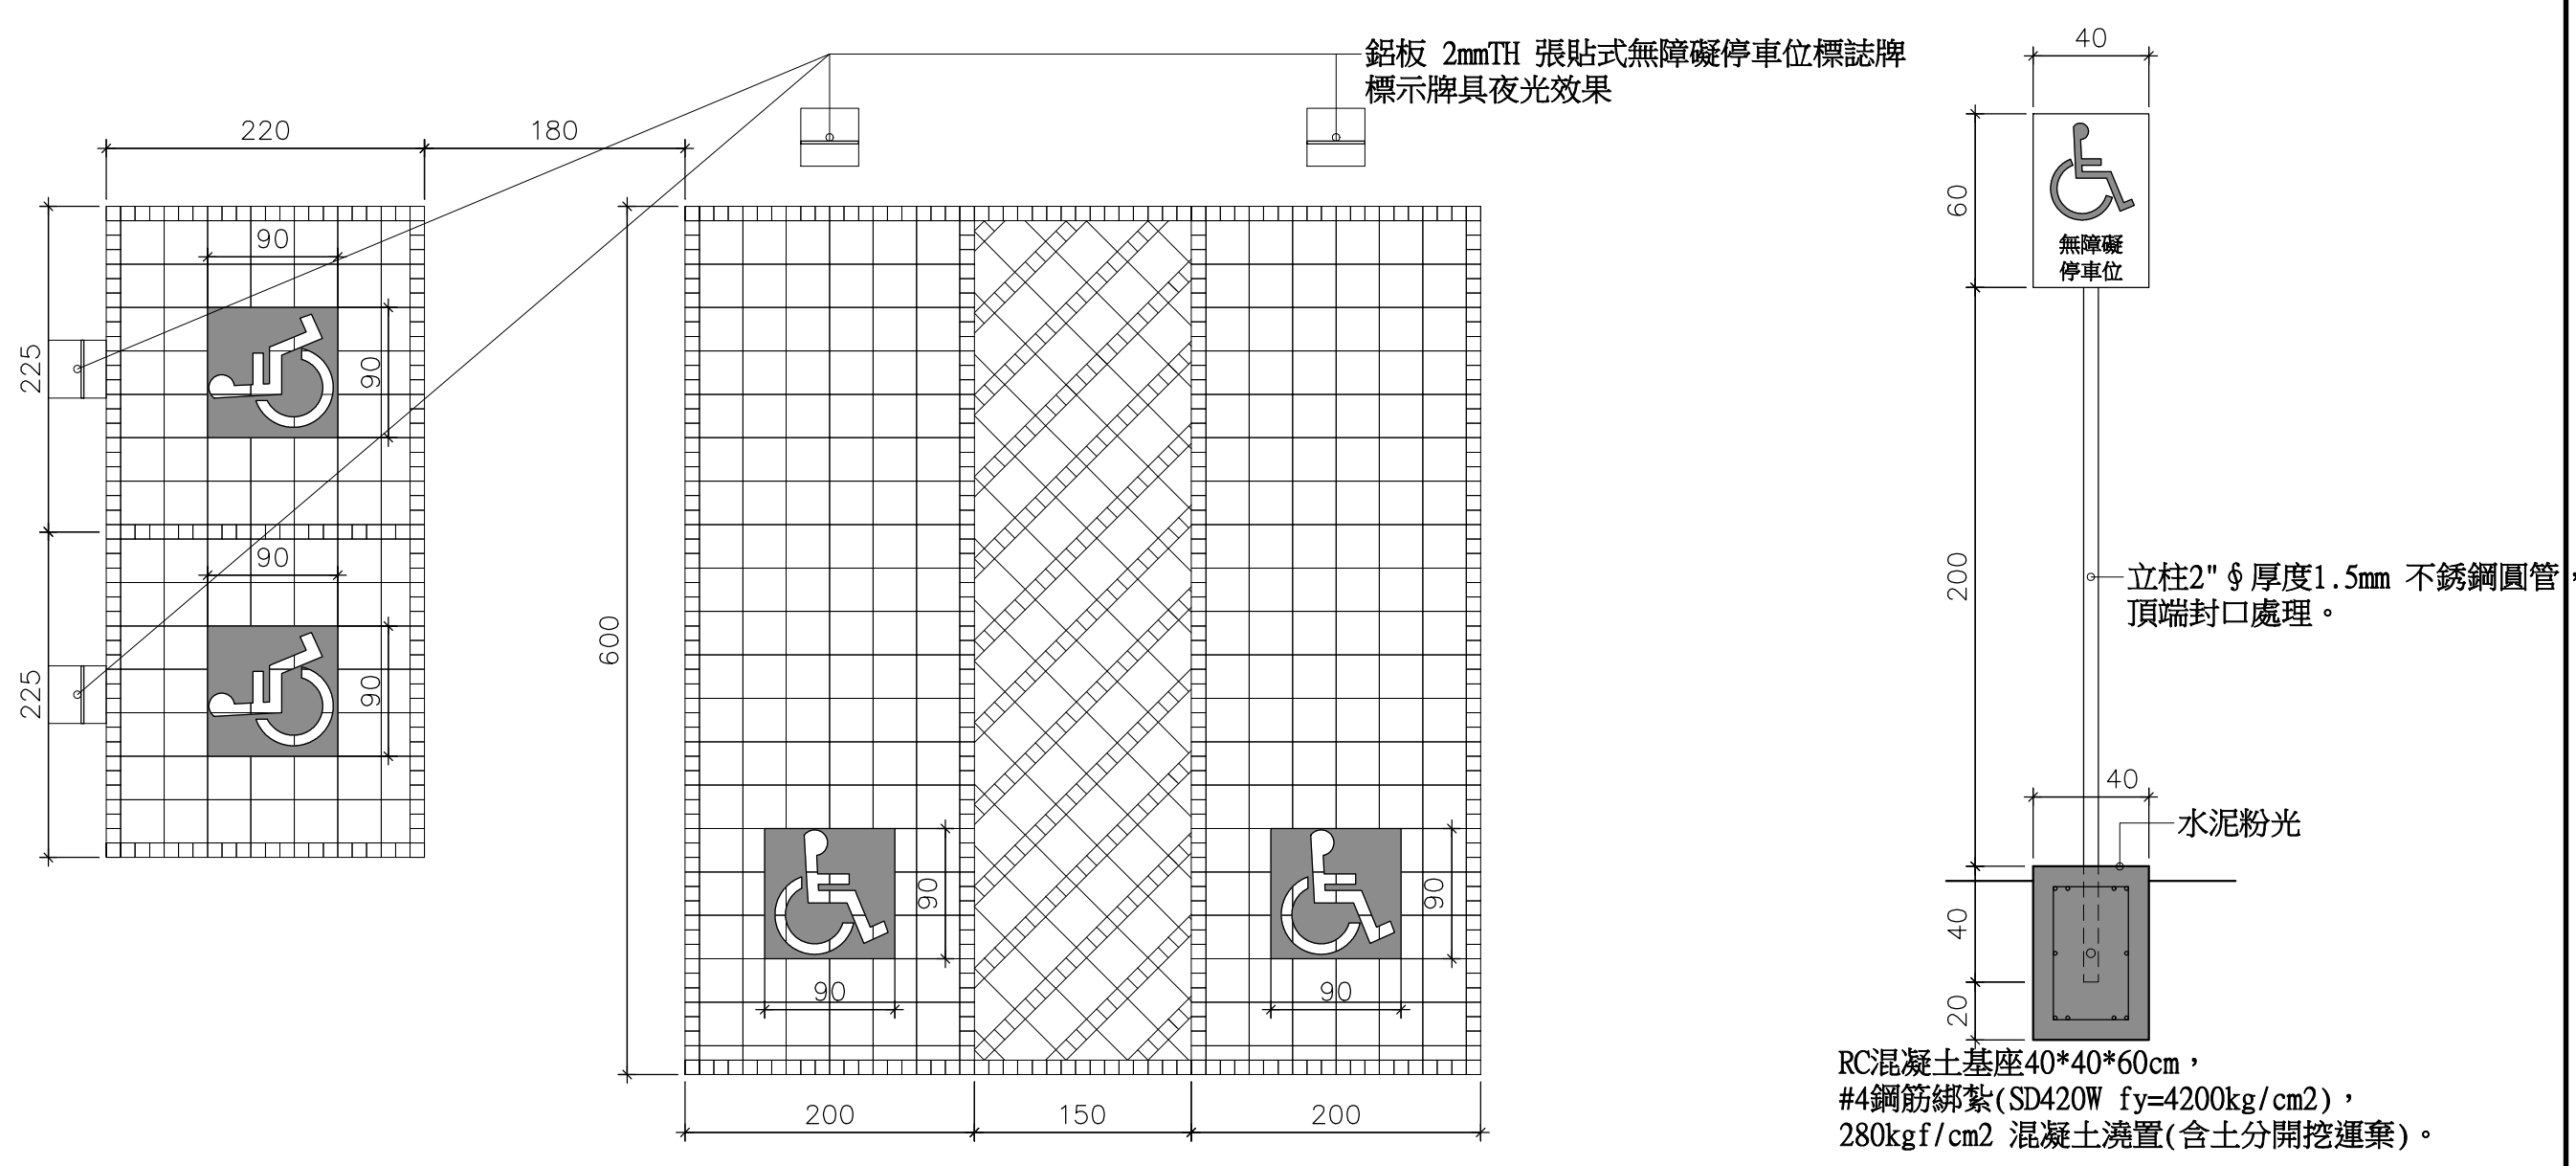

5
A9-9 無障礙車位及引導標誌詳圖 單位:cm

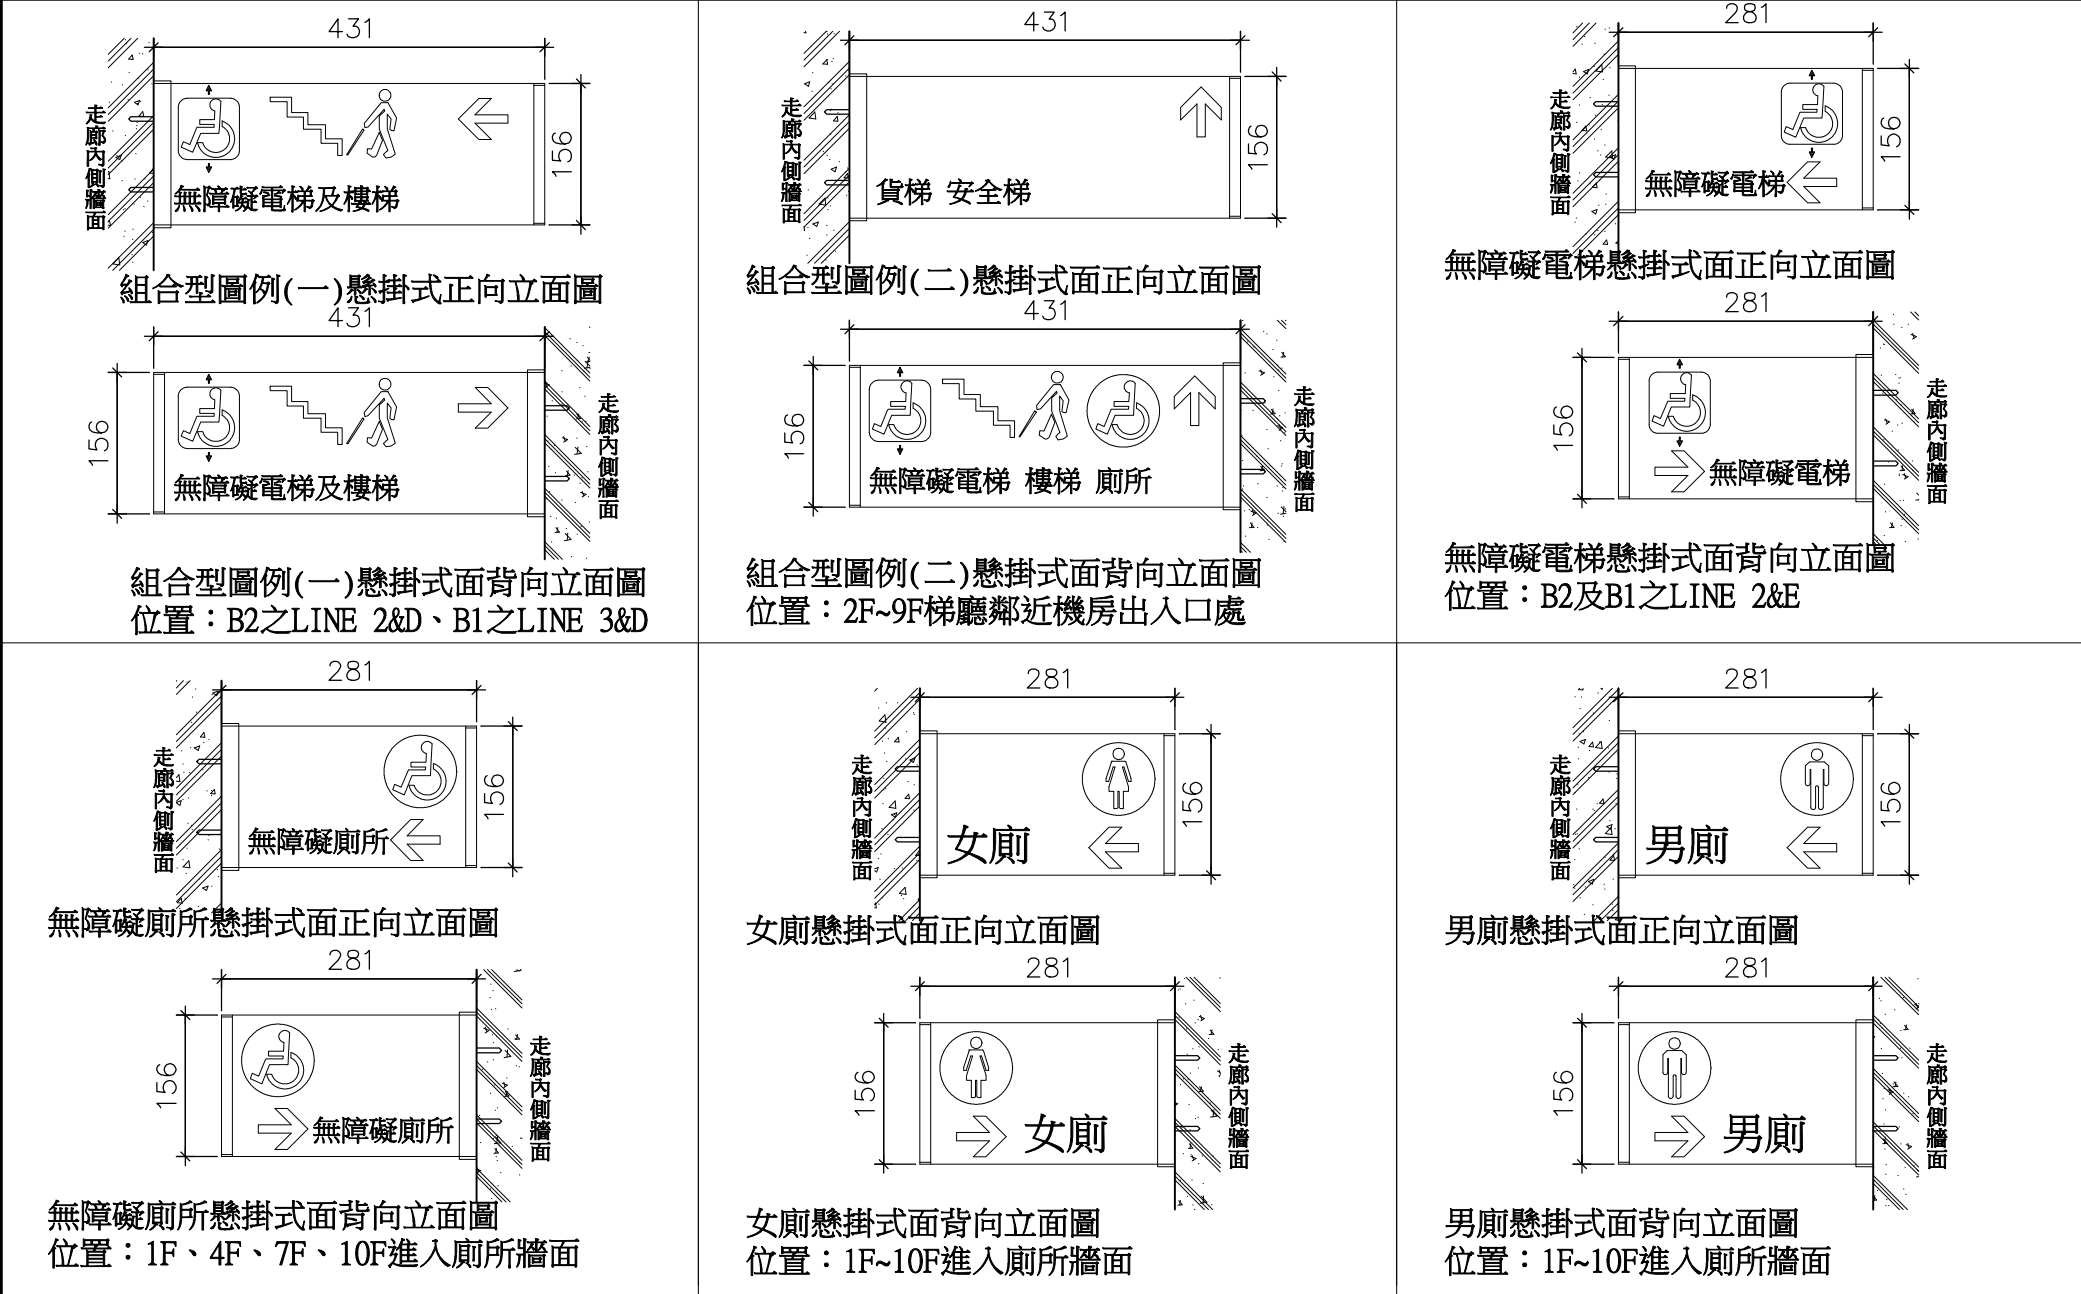


6
A9-9 無障礙引導標誌詳圖 單位:mm

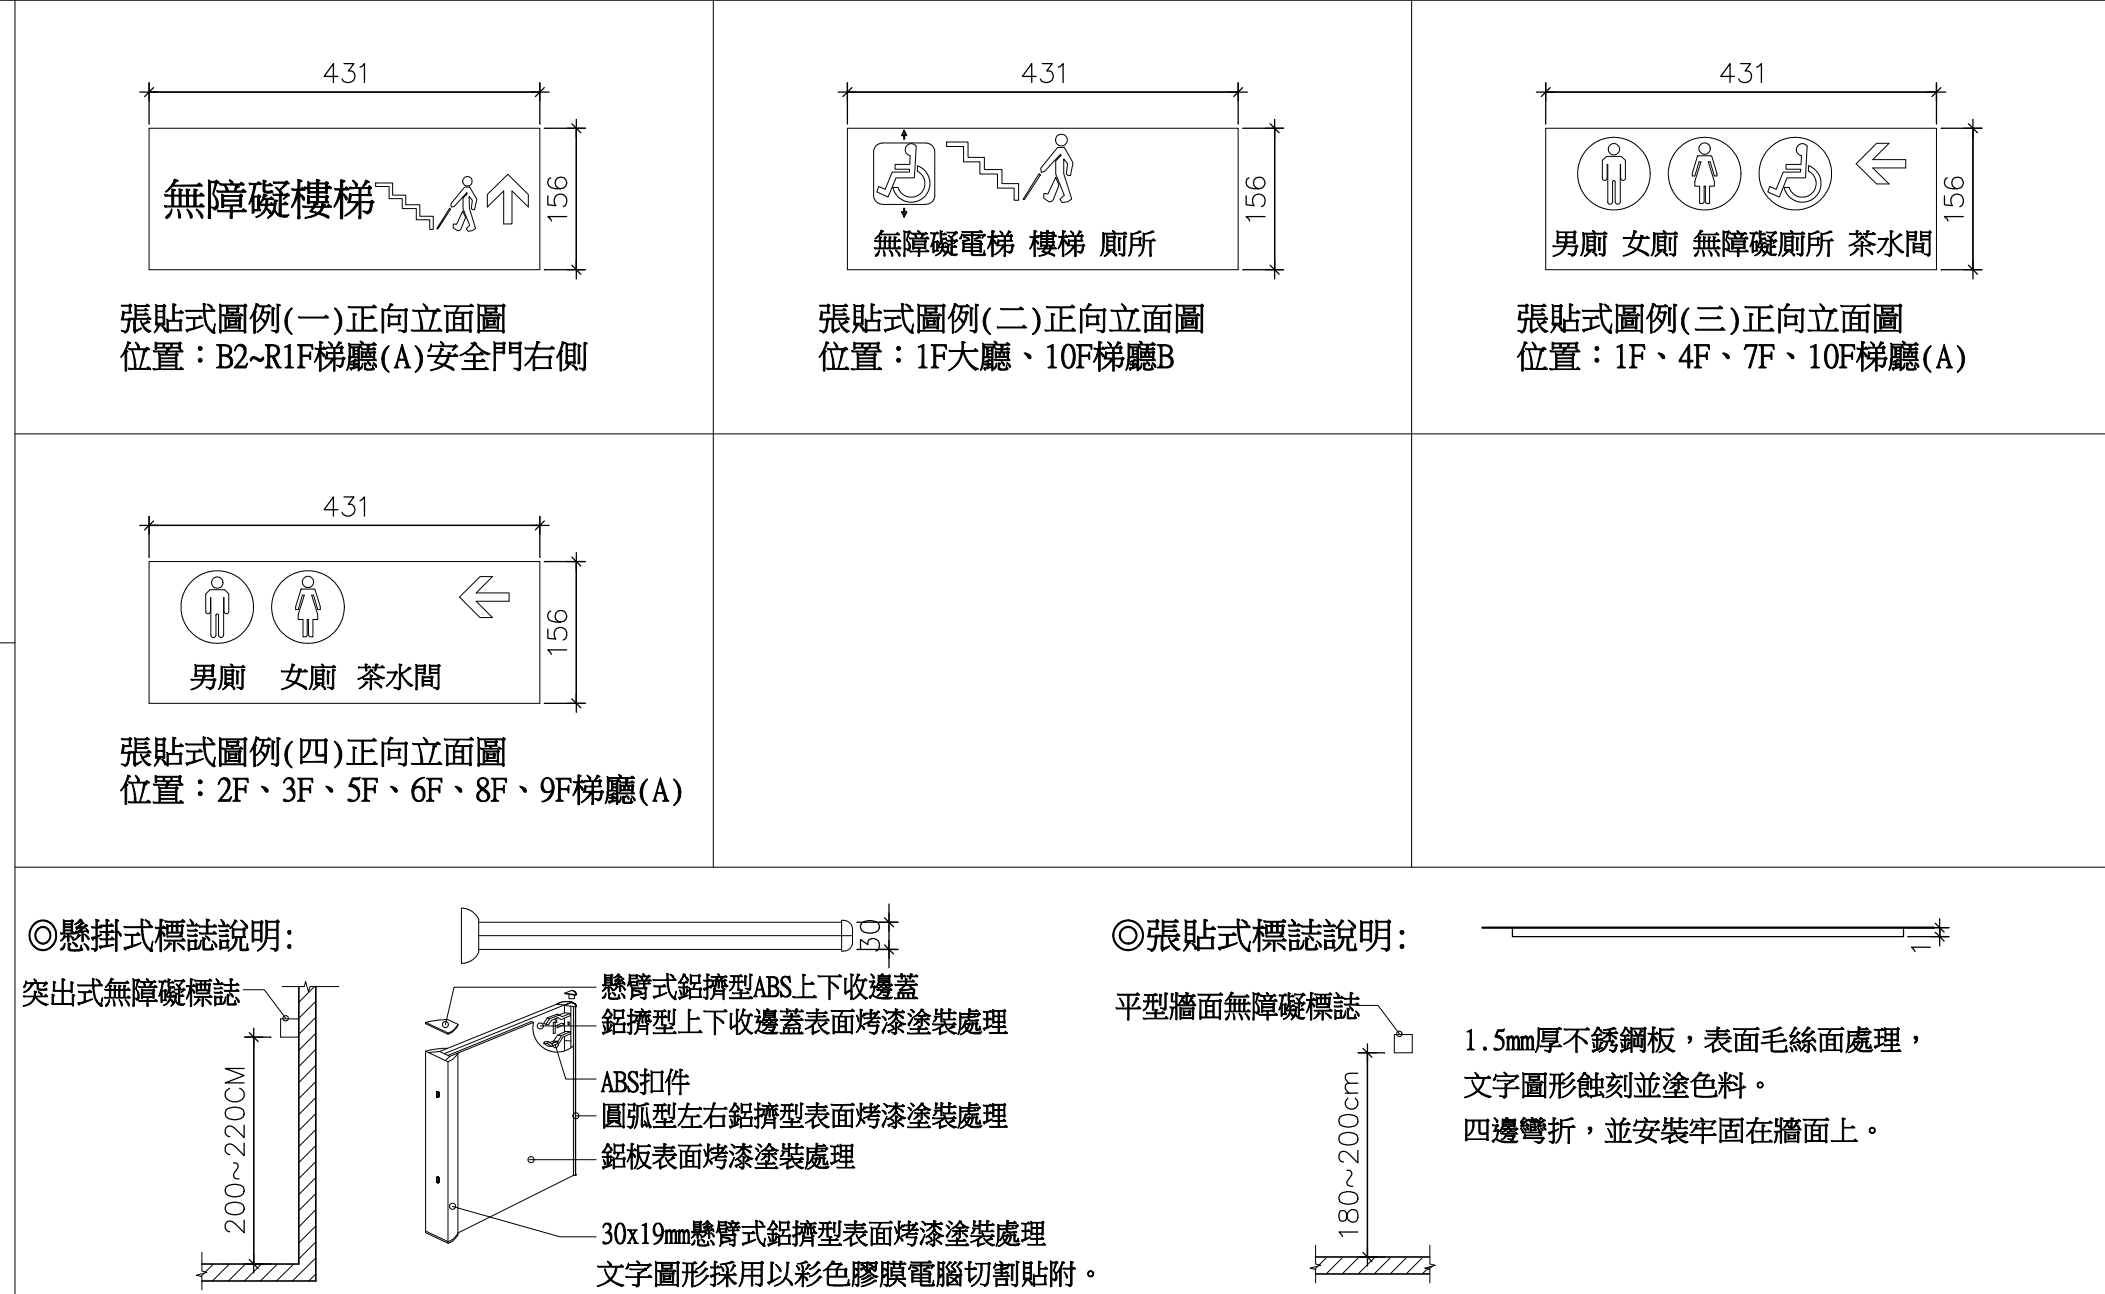

5
A9-9 無障礙車位及引導標誌詳圖 單位:cm

張 號 SHEET NO.

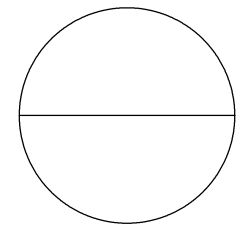

工程名稱 PROJECT NAME

樂迦再生科技股份有限公司
竹北生醫園區廠房新建工程

圖 名 INDEX

無障礙細部詳圖

彭 定 吉
建築師事務所
T.C.PENG
ARCHITECT & ASSOCIATES
新竹市東大路三段453號
TEL: 5364542
FAX: 5362681

本圖說應配合其它施工說明及契約條件共為工程契約之一部份，有未一致之處，營造廠應遵從較嚴格規定或依建築師會同業主指定辦理，如有未盡事宜或未理解圖說之情形，營造廠應先徵詢建築師再行施工，施工時應注意所持用圖說應為最新修正之資料而據以施工，施工前所有尺寸應做現場核對。

圖 號 DRAWING NO. 張 號 SHEET NO.
A9-9

繪 圖 DRAWN BY
設 計 DESIGNED BY
建築師 ARCHITECT
日期 DATE 111.07
比例 SCALE A1 S:1/50 A3 S:1/100
修 正 REVISION
NO. DATE REVISION
簽 業務號 JOB NO.
證



24744 - 292022715156