





24026 - 092022715152

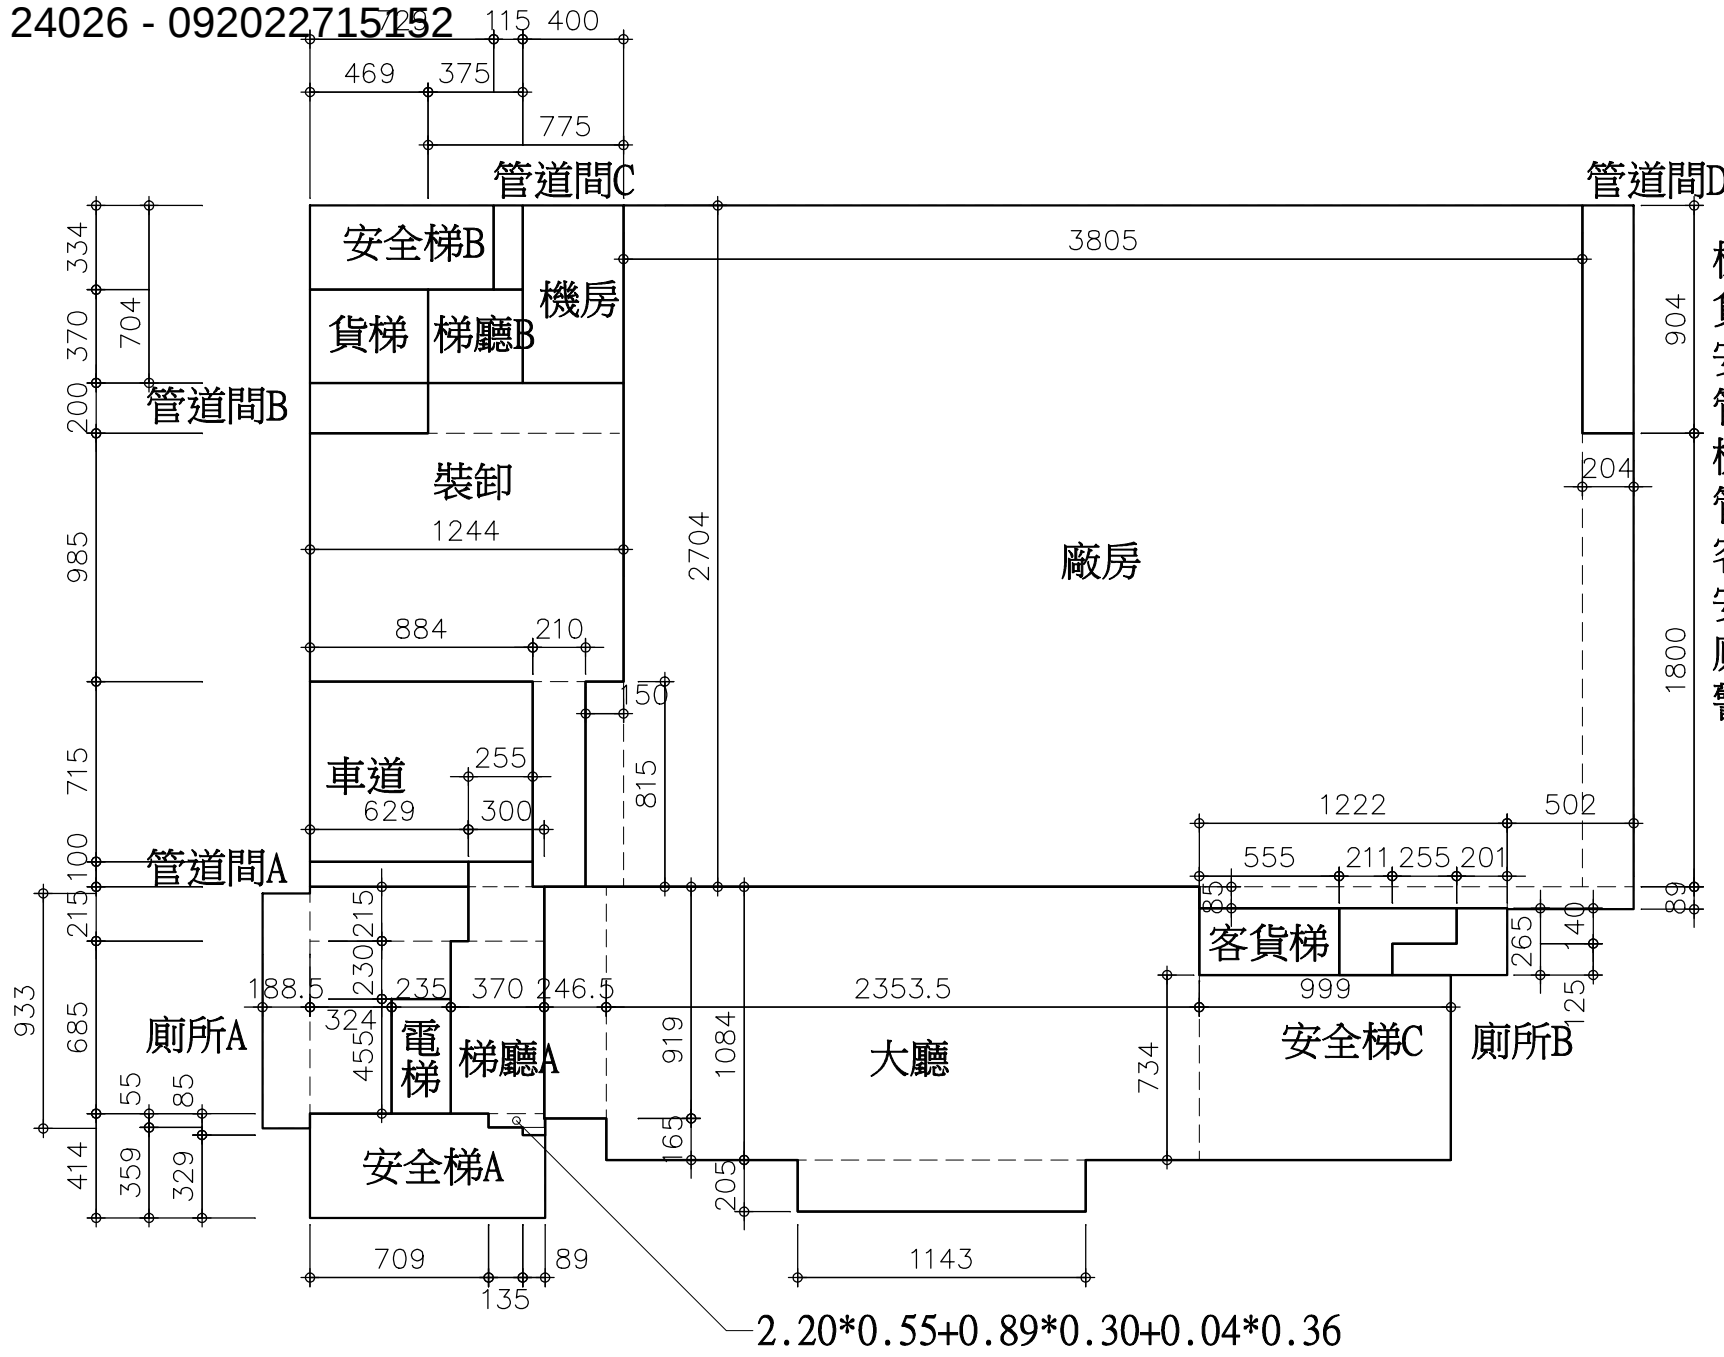

梯廳B面積：3.75*3.70=13.88㎡
貨梯面積：4.69*3.70=17.35㎡
安全梯B面積：7.29*3.34=24.35㎡
管道間C面積：1.15*3.34=3.84㎡
機房面積：4.00*7.04=28.16㎡
管道間D面積：2.04*9.04=18.44㎡
客貨梯面積：5.55*2.65=14.71㎡
安全梯C面積：2.11*2.65+2.55*1.40=9.16㎡
廁所B面積：2.55*1.25+2.01*2.65=8.51㎡
警衛室面積：3.725*4.05=15.09㎡

一層防火區劃檢討計算式


廠房面積：38.05*27.04+1.50*8.15+12.22*0.85+5.02*0.89+2.04*18.00=1092.67㎡
大廳面積：2.465*9.19+23.536*10.84+9.99*7.34+11.43*2.05=374.54㎡
梯廳A面積：2.55*1.00+3.00*2.15+3.70*6.85+2.20*0.55+0.89*0.30+0.04*0.36=35.84㎡
安全梯A面積：7.09*4.14+1.35*3.59+0.89*3.29=37.13㎡
電梯面積：2.35*4.55=10.69㎡
廁所A面積：1.885*9.33+6.29*2.15+(3.24+2.35)*2.30+3.24*4.55=58.71㎡
管道間A面積：6.29*1.00=6.29㎡
車道面積：8.84*7.15=63.21㎡
裝卸面積：7.75*2.00+12.44*9.85+2.10*8.15=155.15㎡
管道間B面積：4.69*2.00=9.38㎡

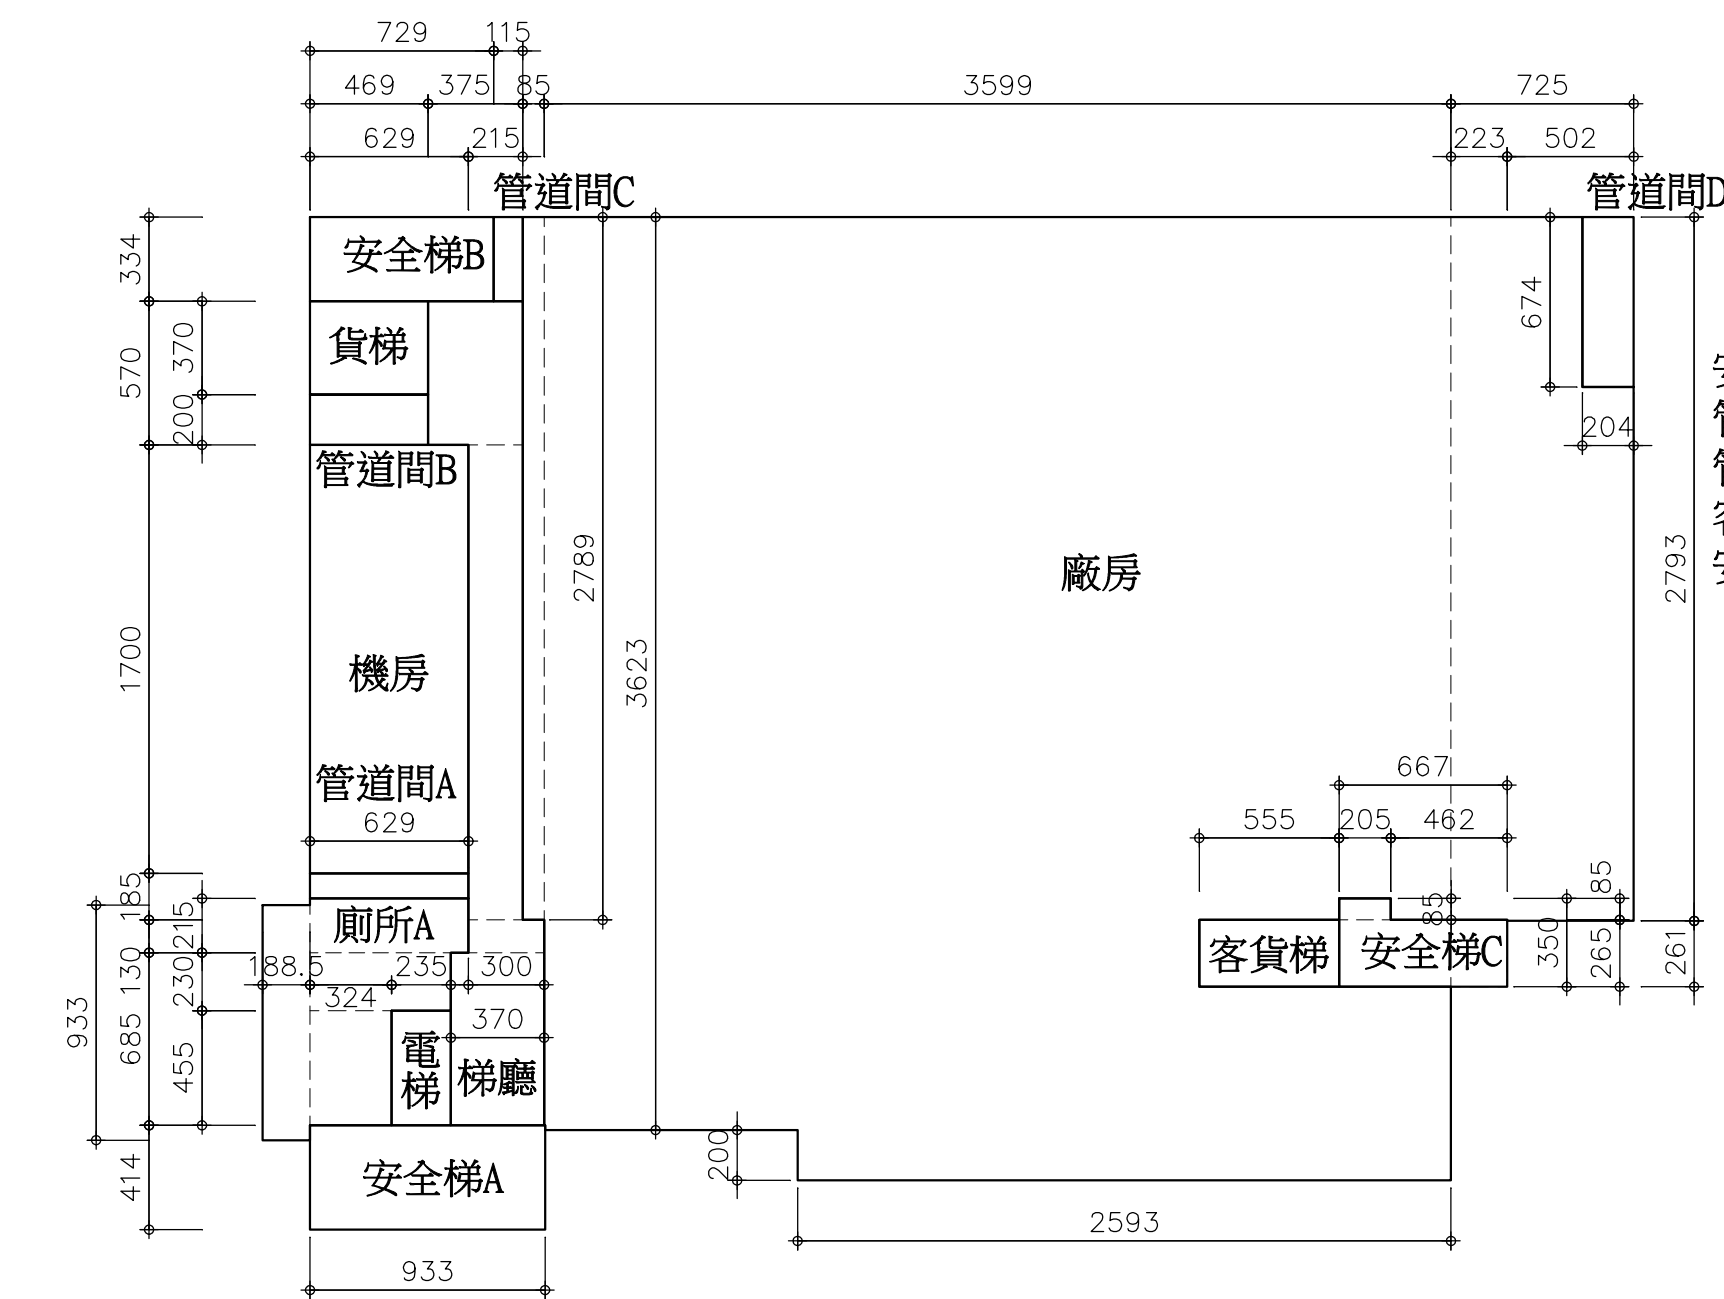

安全梯B面積：7.29*3.34=24.35㎡
管道間C面積：1.15*3.34=3.84㎡
管道間D面積：2.04*6.74=13.75㎡
客貨梯面積：5.55*2.65=14.71㎡
安全梯C面積：2.05*0.85+6.67*2.65=19.42㎡

三層防火區劃檢討計算式


廠房面積：25.93*2.00+0.85*27.89+35.99*36.23+7.25*27.93+2.23*2.61-(5.55+2.05+4.62)*2.65-2.05*0.85-2.04*6.74=1539.92㎡
梯廳面積：3.75*5.70+2.15*(17.00+1.85)+3.00*1.30+3.70*6.85=91.15㎡
安全梯A面積：9.33*4.14=38.63㎡
電梯面積：2.35*4.55=10.69㎡
廁所A面積：1.885*9.33+6.29*2.15+(3.24+2.35)*2.30+3.24*4.55=58.71㎡
管道間A面積：6.29*1.00=6.29㎡
機房面積：6.29*17.00=106.93㎡
管道間B面積：4.69*2.00=9.38㎡
貨梯面積：4.69*3.70=17.35㎡

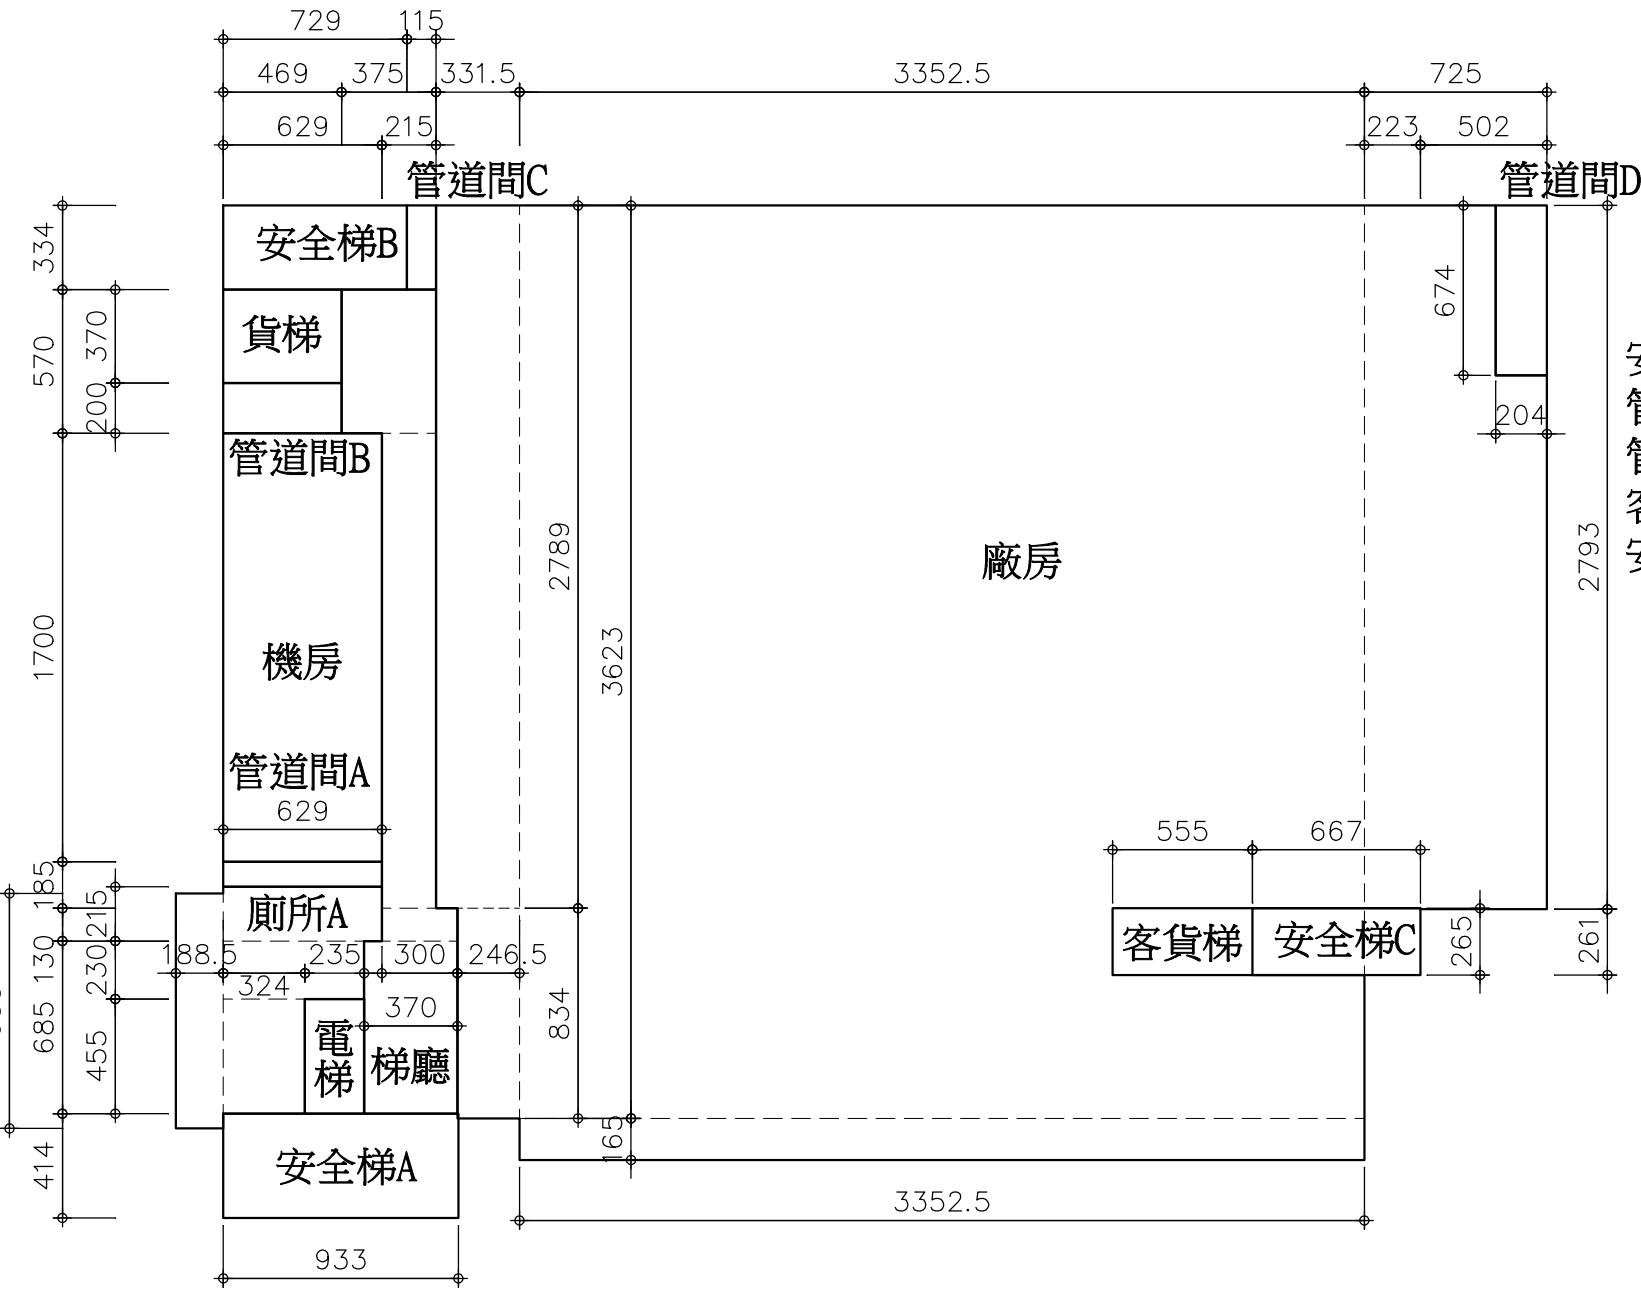


安全梯B面積：7.29*3.34=24.35㎡
管道間C面積：1.15*3.34=3.84㎡
管道間D面積：2.04*6.74=13.75㎡
客貨梯面積：5.55*2.65=14.71㎡
安全梯C面積：6.67*2.65=17.68㎡

二層防火區劃檢討計算式

廠房面積：3.315*27.89+2.465*8.34+33.525*36.23+33.525*1.65+7.25*27.93+2.23*2.61-(5.55+6.67)*2.65-2.04*6.74=1545.12㎡
梯廳面積：3.75*5.70+2.15*(17.00+1.85)+3.00*1.30+3.70*6.85=91.15㎡
安全梯A面積：9.33*4.14=38.63㎡
電梯面積：2.35*4.55=10.69㎡
廁所A面積：1.885*9.33+6.29*2.15+(3.24+2.35)*2.30+3.24*4.55=58.71㎡
管道間A面積：6.29*1.00=6.29㎡
機房面積：6.29*17.00=106.93㎡
管道間B面積：4.69*2.00=9.38㎡
貨梯面積：4.69*3.70=17.35㎡

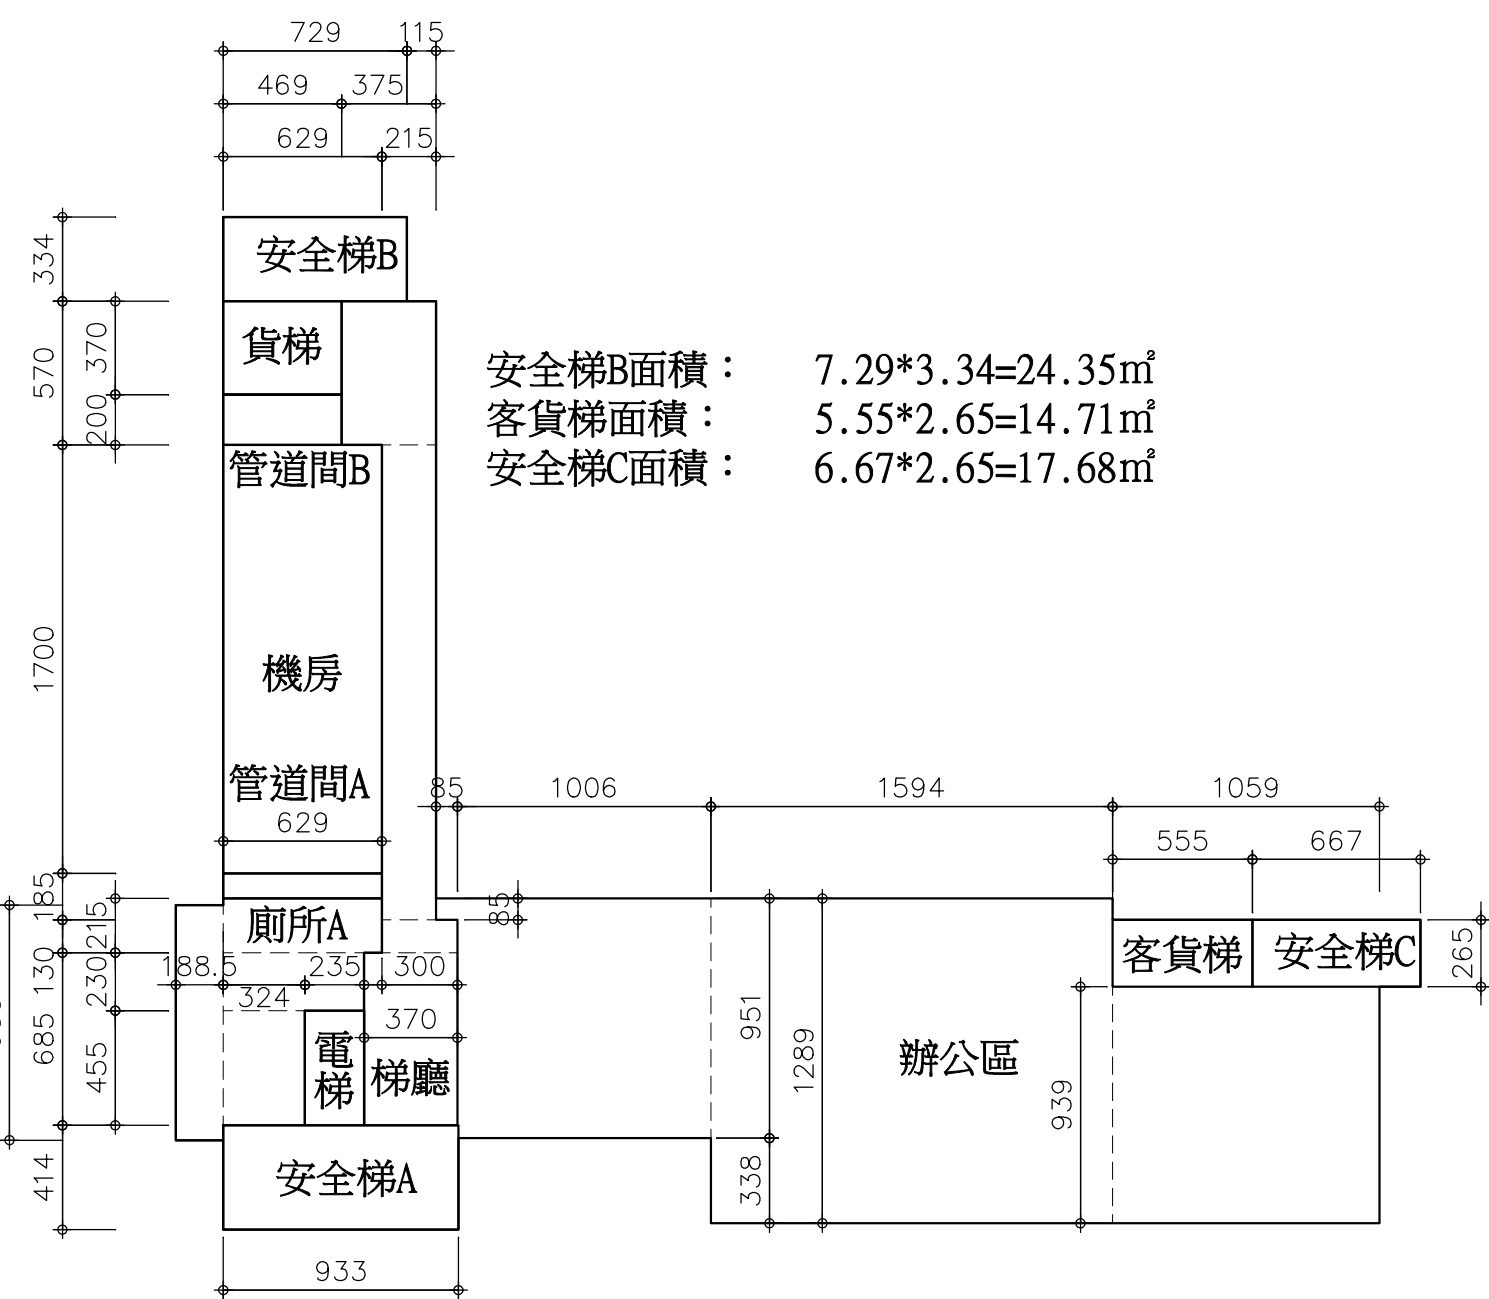

安全梯B面積：7.29*3.34=24.35㎡
客貨梯面積：5.55*2.65=14.71㎡
安全梯C面積：6.67*2.65=17.68㎡

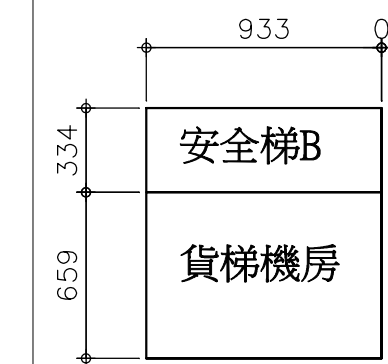

四層、六層及八層防火區劃檢討計算式

辦公區面積：0.85*0.85+10.06*9.51+15.94*12.89+10.59*9.39=401.29㎡
梯廳面積：3.75*5.70+2.15*(17.00+1.85)+3.00*1.30+3.70*6.85=91.15㎡
安全梯A面積：9.33*4.14=38.63㎡
電梯面積：2.35*4.55=10.69㎡
廁所A面積：1.885*9.33+6.29*2.15+(3.24+2.35)*2.30+3.24*4.55=58.71㎡
管道間A面積：6.29*1.00=6.29㎡
機房面積：6.29*17.00=106.93㎡
管道間B面積：4.69*2.00=9.38㎡
貨梯面積：4.69*3.70=17.35㎡


屋頂突出物二層防火區劃檢討計算式

貨梯機房面積：9.33*6.59=61.48㎡
安全梯B面積：9.33*3.34=31.17㎡



24026 - 092022715152

張 號 SHEET NO.

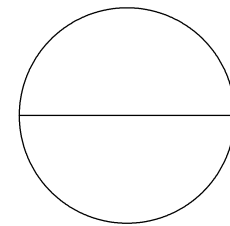

工程名稱 PROJECT NAME

樂迦再生科技股份有限公司
竹北生醫園區廠房新建工程

圖 名 INDEX


各層防火區劃
檢討示意圖
(一)

彭 定 吉
建築師事務所
T.C.PENG
ARCHITECT & ASSOCIATES
新竹市東大路三段453號
TEL: 5364542
FAX: 5362681

本圖說應配合其它施工說明及契約條件共為工程契約之一部份，有未一致之處，營造廠應遵從較嚴格規定或依建築師會同業主指定辦理，如有未盡事宜或未理解圖說之情形，營造廠應先徵詢建築師再行施工，施工時應注意所持有圖說應為最新修正之資料而據以施工，施工前所有尺寸應做現場核對。

圖 號 DRAWING NO. 張 號 SHEET NO.

A1-10

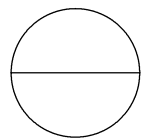

繪圖 DRAWN BY		
設計 DESIGNED BY		
建築師 ARCHITECT		
日期 DATE	111.07	
比例 SCALE	A1 S:1/300 A3 S:1/600	
修 正		REVISION
NO.	DATE	REVISION
△		
△		
△		
業務號 JOB NO.		

簽

證